

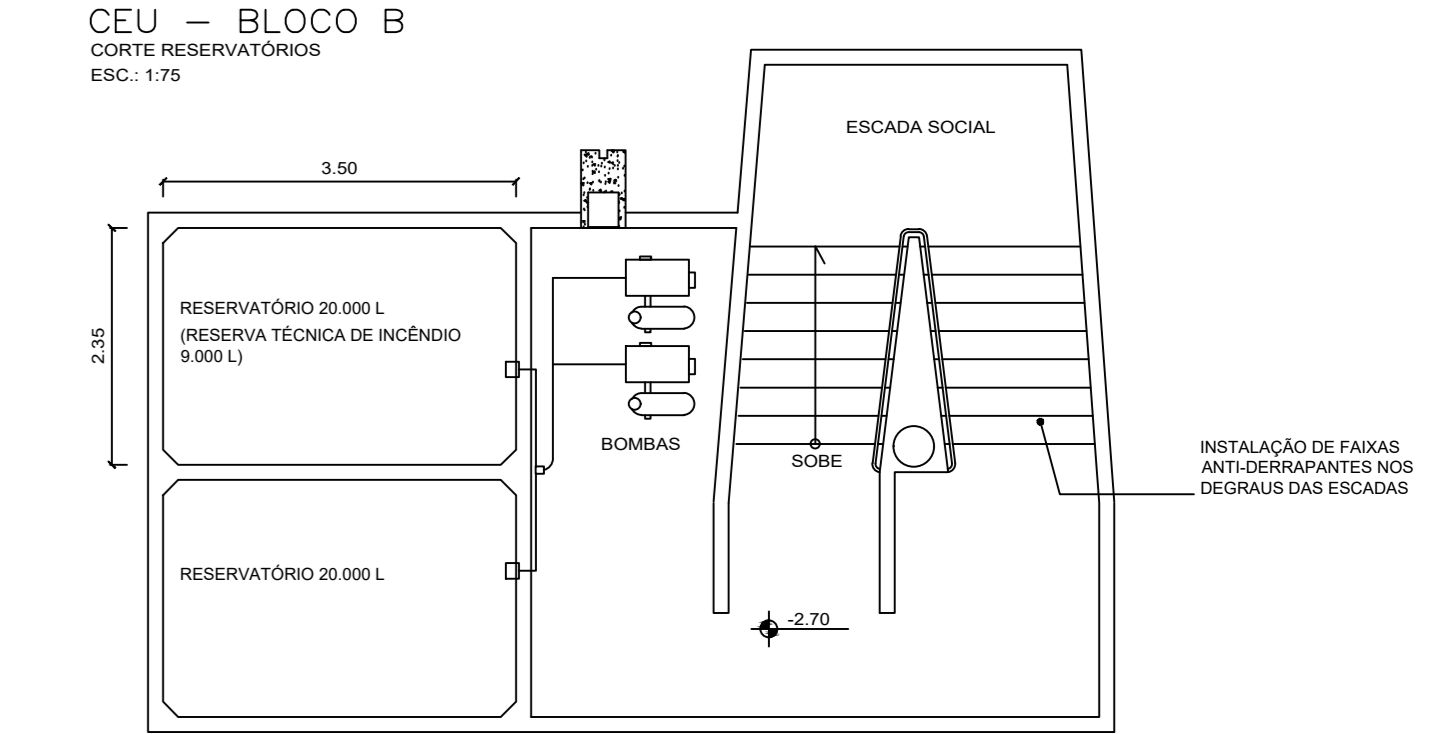


CODIGO	DIMENSOES (cm) LARGUEUR	DESCRIÇÃO	AMBIENTE
EA01	602x495	ESQUADRIA DE ALUMINIO VENEZIANA/ FIXA BASCULANTE/PLACA CIMENTADA	FACHADAS NORTE E SUL
EA02	718x1088	ESQUADRIA DE ALUMINIO FIXA/ BASCULANTE/VENEZIANA	ESCALA DE SERVIÇO
EA03	17,5x220	ESQUADRIA DE VENEZIANA ALUMINIO	SMARTS NOS CORREDORES DE ACESSO AOS APTORES
EA04	288x140x80	VENEZIANA DE ALUMINIO PIVOTANTE COM 4 FOLHAS	DORMITÓRIO (APARTAMENTOS)
EA05	175x140x80	VENEZIANA DE ALUMINIO PIVOTANTE COM 2 FOLHAS	DORMITÓRIO (APARTAMENTOS)
EA06	258x140x80	VENEZIANA DE ALUMINIO PIVOTANTE COM 3 FOLHAS	DORMITÓRIO (APARTAMENTOS)
EP01	40x150	ESQUADRIA DE FERRO BASCULANTE/ VITROVENEZIANA FIXA	COPA (PILOTS)
EP02	217x201/58	ESQUADRIA DE FERRO BASCULANTE VITRO	BANHEIROS (PILOTS)
EV01	30,5x17,2x220	ESQUADRIA DE FERRO COM CHARPA FIXA	SALA DE ESTAR (APARTAMENTOS TIPO 01)
EV02	230x130	ESQUADRIA DE FERRO FIXO COM FURTO	GUARITA
EV03	230x130	ESQUADRIA DE FERRO FIXO	GUARITA
J01	0x18x220	JUNÇÃO DE FERRO	ESPAÇO CONVIVÊNCIA (BLOCOS A E B)
J02	0x18x220	JUNÇÃO DE FERRO	ESPAÇO CONVIVÊNCIA (BLOCOS A E B)
J03	0x18x220	JUNÇÃO DE FERRO	SANITÁRIO PNE. DEPOSITO (BLOCOS A E B) BLOCOS A, B, E, F, G, H, I, J, K, L, M, N, O, P, Q, R, S, T, U, V, W, X, Y, Z
J04	0,5x8x220	JUNÇÃO DE FERRO	SECRETARIA (BLOCO A)


CODIGO	DIMENSOES (cm)	DESCRIÇÃO	AMBIENTE
PB01	60x160	PORTA DE BOX DE BANHEIRO	SANITÁRIOS (PILOTS)
PM01	90x210/10	PORTA DE GIRO SIMPLES DE MADEIRA COM BANDEIRA	ACESSO AOS APARTAMENTOS
PM02	60x210	PORTA DE GIRO SIMPLES DE MADEIRA	APARTAMENTOS
PM03	88x210	PORTA DE GIRO SIMPLES DE MADEIRA	APARTAMENTOS
PF01	90x210/10x210	PORTA DE FERRO PIVOTANTE/ PAINEL LATERAL/ BARRA ANTI-PÂNICO	CIRCULAÇÃO DE SERVIÇO
PF02	103,5x213,5	PORTA DE GIRO DE FERRO/VITRO/VENEZIANA	LAVANDERIA (BLOCO B)
PF03	100x213,5	PORTA PIVOTANTE DE FERRO/VITRO	ESPAÇO DE CONVIVÊNCIA (BLOCO B)
PF04	105,5x213,5	PORTA DE GIRO/ VENEZIANA	SECRETARIA (BLOCO A) BANHEIROS (BLOCOS A E B) DEPOSITO, SALA DE ESTUDO (BLOCO B)
PF05	105,5x213,5	PORTA DE GIRO/ VENEZIANA	BANHEIRO DEFICIENTE (BLOCOS A E B) DEPOSITO/CAMACEMARIA (BLOCO B)
PF06	107x213,5	PORTA PIVOTANTE DE FERRO/VITRO	ESPAÇO DE CONVIVÊNCIA (BLOCO A)
PV01	175x220	PORTA PIVOTANTE DUPLA DE VITRO, COM FOLHAS FIXAS LATERAIS	GUARITA (BLOCOS A E B)

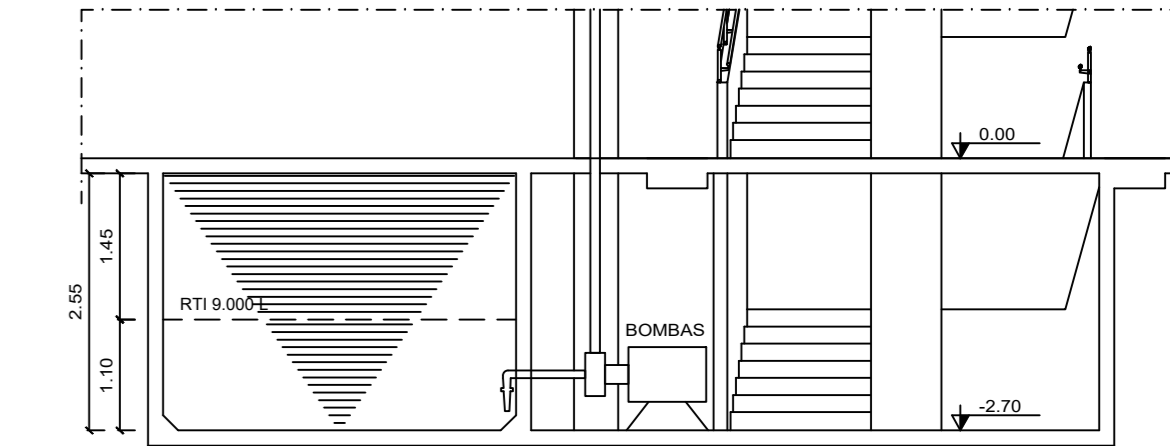


CEU - BLOCO B
PLANTA RESERVATÓRIO
ESC: 1/75

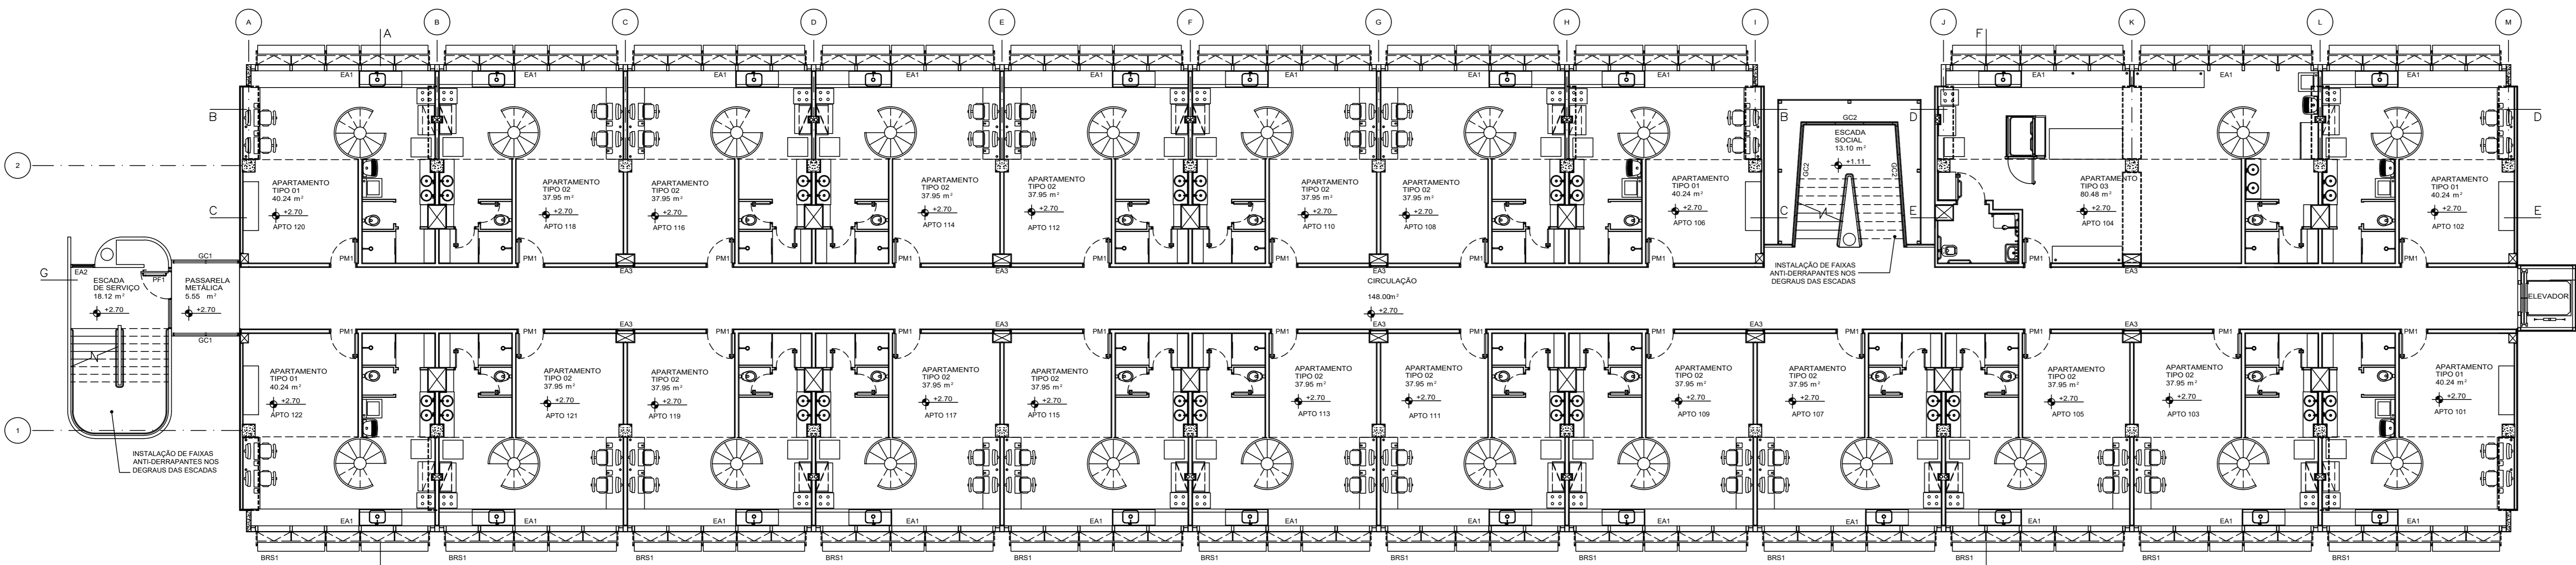


CEU - BLOCO A
PLANTA BAIXA 1º PAVIMENTO - NÍVEL 12,70m
ESC: 1/100

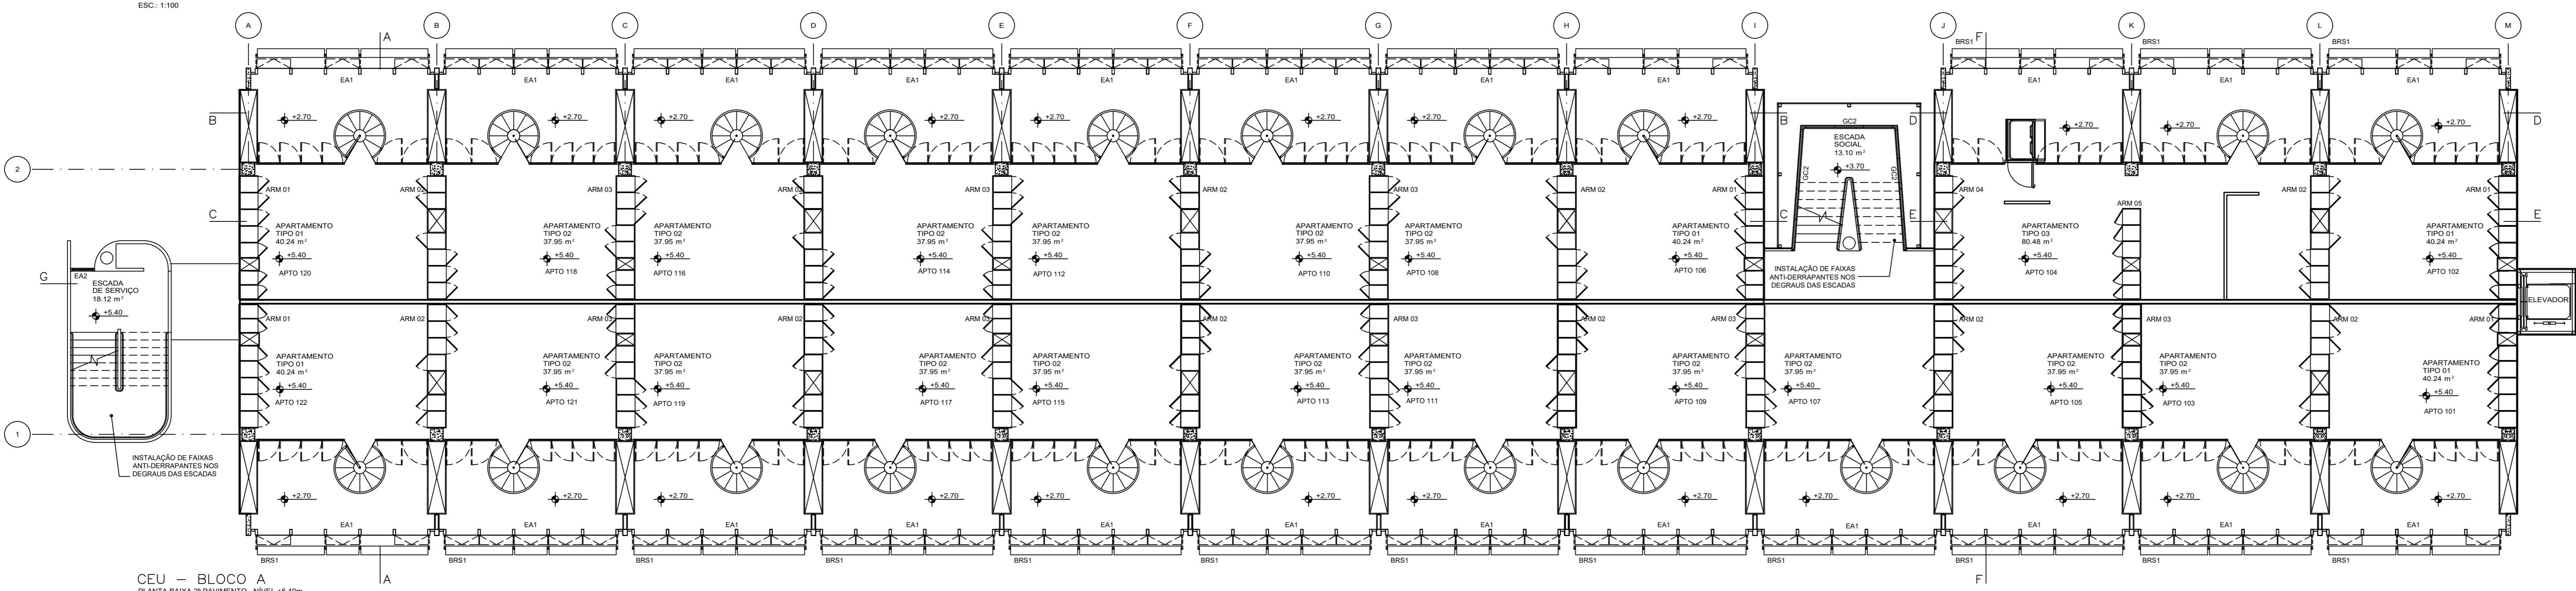


CEU - BLOCO A
PLANTA BAIXA 2º PAVIMENTO - NÍVEL 15,40m
ESC: 1/100

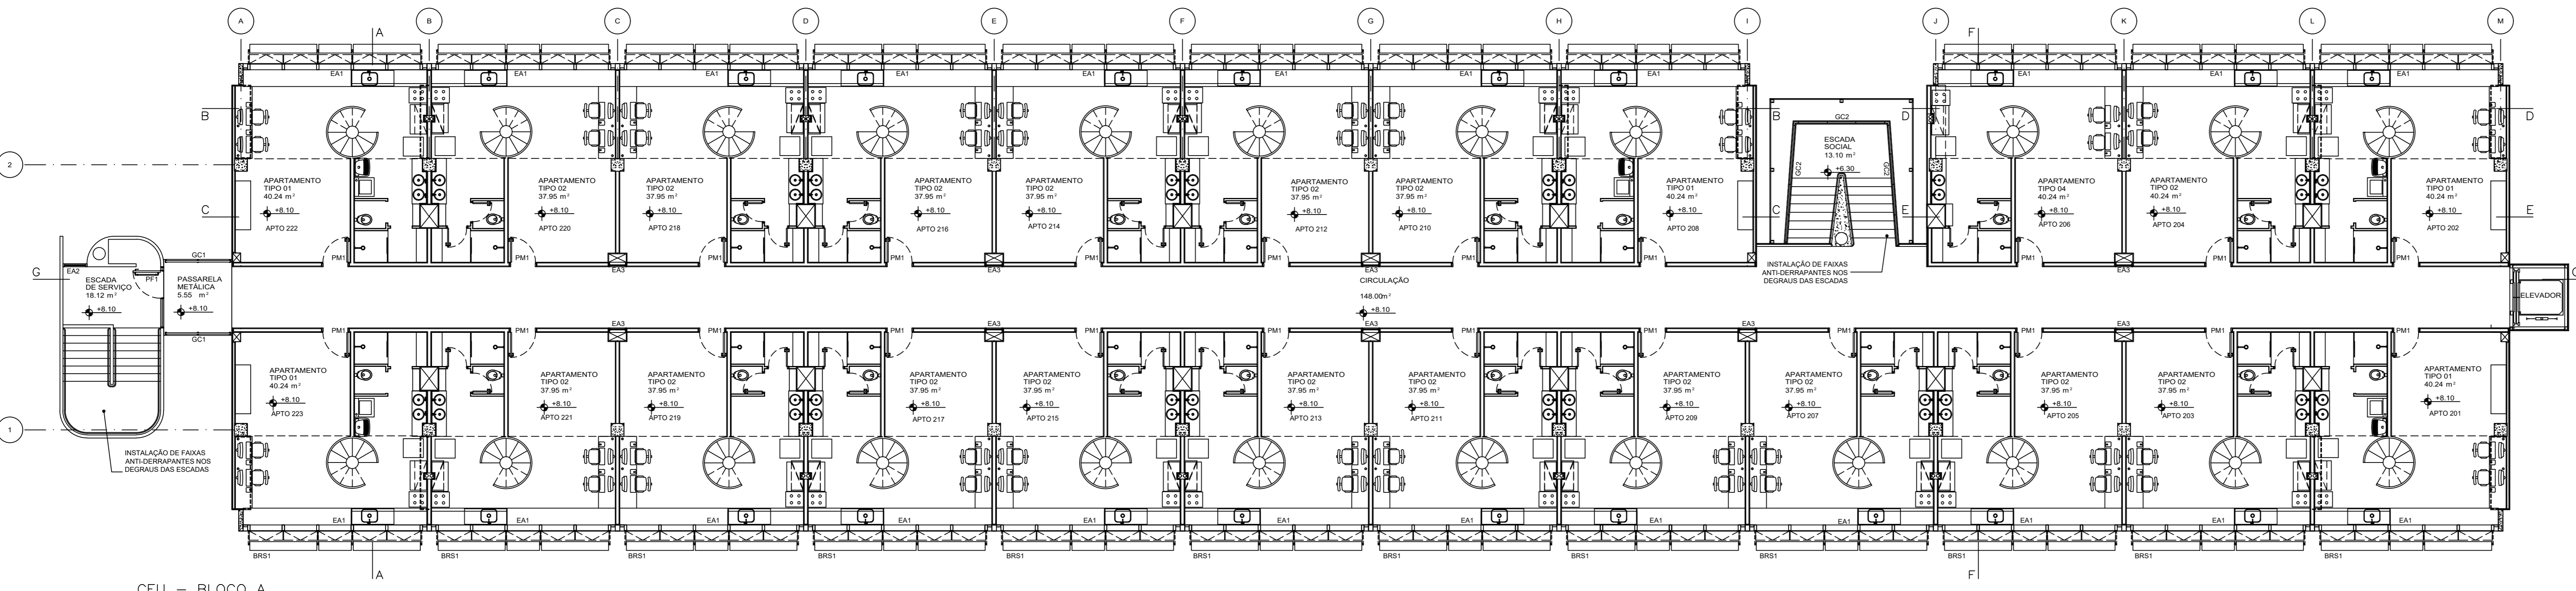

CEU - BLOCO A
PLANTA BAIXA 3º PAVIMENTO - NÍVEL 18,10m
ESC: 1/100

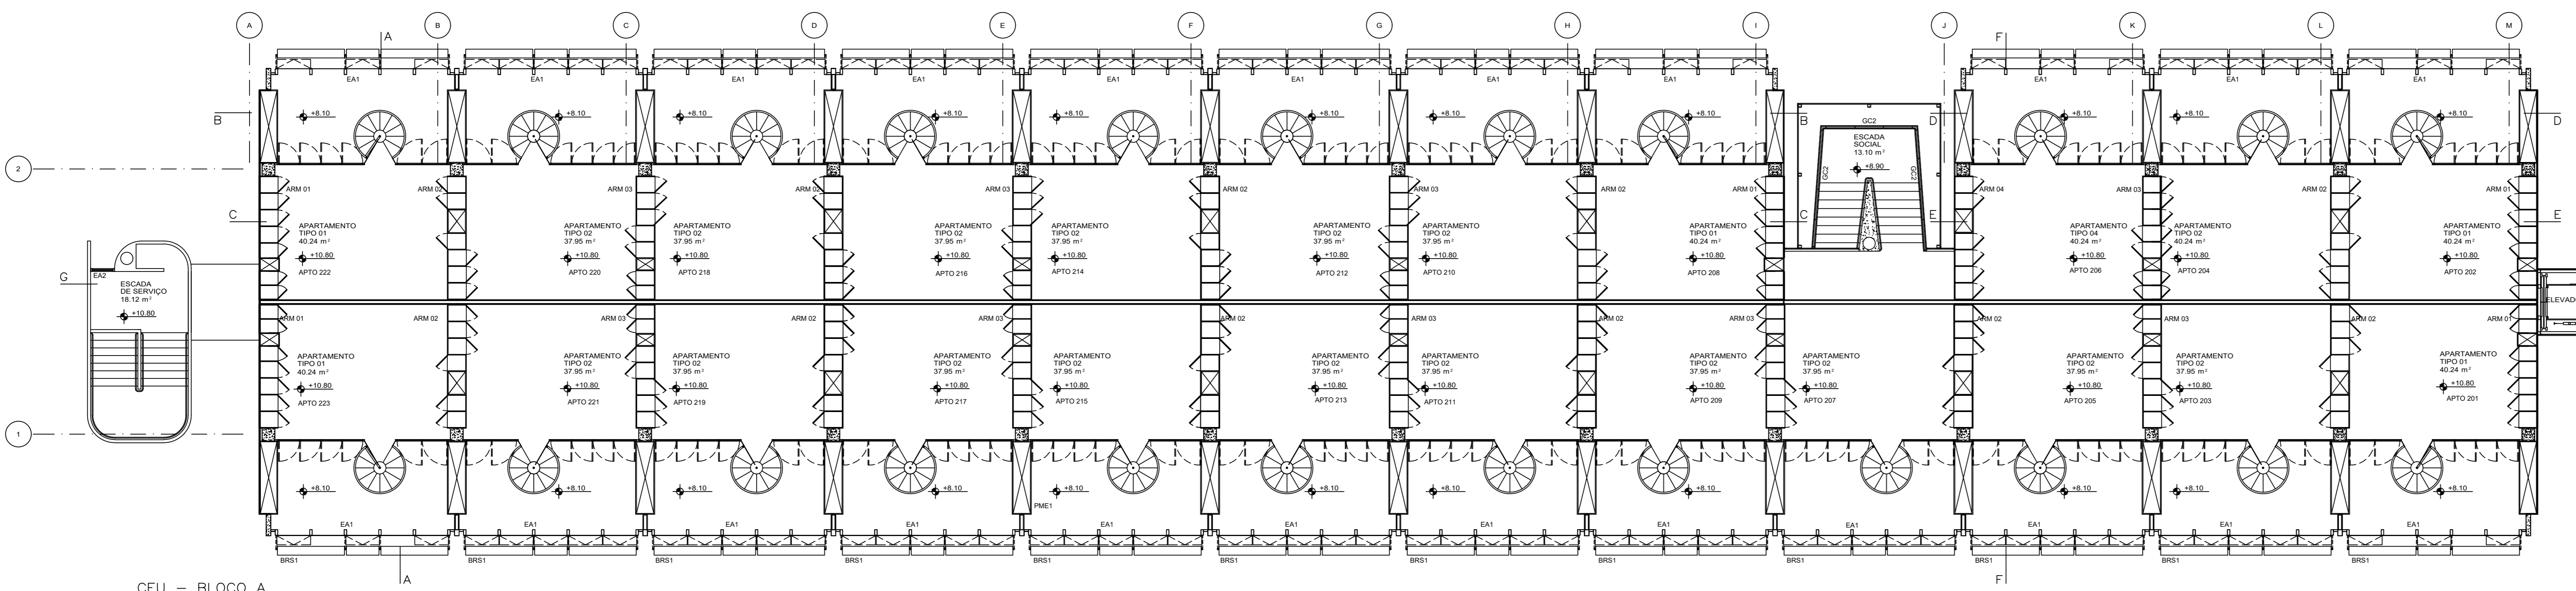


CEU - BLOCO A
PLANTA BAIXA 4º PAVIMENTO - NÍVEL 19,80m
ESC: 1/100

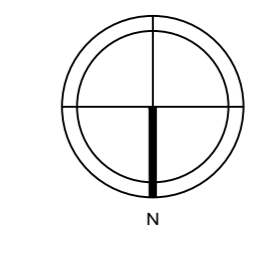


REVISÃO Nº	ALTERAÇÃO	RESPONSÁVEL	DATA
 Fundação Universidade de Brasília Centro de Planejamento Oscar Niemeyer CASA DO ESTUDANTE UNIVERSITÁRIO PROJETO - 04.01 ARQUITETURA			
PROJETO BÁSICO	1/100		
ESCALA:	METROS		
UNIDADE:	ARR/11		
DATA:	EQUIPE		
DESENHO:			
CODIGO:	ARG ALBERTO DE FARVA	CEU - BLOCO A	08/102
EQUIPE:	ARG CRISTINE AULIAN ARG FABIANA CURADO	PAVIMENTOS PLANTA BAIXA PROPOSTA	

CODIGO	DIMENSOES (cm)	DESCRIÇÃO	AMBIENTE
EA01	60x146	ESQUADRIA DE ALUMINIO VENEZIANA FIXA BASCULANTE PLACA CIMENTADA	FACHADAS NORTE E SUL
EA02	71x108	ESQUADRIA DE ALUMINIO FIXA BASCULANTE VENEZIANA	ESCALADA DE SERVIÇO
EA03	57,5x220	ESQUADRIA DE VENEZIANA ALUMINIO	SHIFTS NOS CORREDORES DE ACESSO AOS APTORES
EA04	288x140x80	VENEZIANA DE ALUMINIO PIVOTANTE COM 4 FOLHAS	DORMITÓRIO (APARTAMENTOS)
EA05	175x140x80	VENEZIANA DE ALUMINIO PIVOTANTE COM 2 FOLHAS	DORMITÓRIO (APARTAMENTOS)
EA06	258x140x80	VENEZIANA DE ALUMINIO PIVOTANTE COM 3 FOLHAS	DORMITÓRIO (APARTAMENTOS)
EP01	40x150	ESQUADRIA DE FERRO BASCULANTE VIDEIRO VENEZIANA FIXA	COPA (PILOTIS)
EP02	217x60/158	ESQUADRIA DE FERRO BASCULANTE VIDEIRO	BANHEIROS (PILOTIS)
EP03	30,5x17,2x220	ESQUADRIA DE FERRO COM CHAPA FIXA	SALA DE ESTAR (APARTAMENTOS TIPO 01)
EV01	25x20	ESQUADRIA DE VIDRO FIXO	GUARITA
EV02	230x130	ESQUADRIA DE VIDRO FIXO COM FURTO	GUARITA
EV03	230x130	ESQUADRIA DE VIDRO FIXO	GUARITA
J01	0x18x220	JUNÇÃO DE FERRO	ESPAÇO CONVIVÊNCIA (BLOCOS A E B)
J02	0x18x220	JUNÇÃO DE FERRO	ESPAÇO CONVIVÊNCIA (BLOCOS A E B)
J03	0x18x220	JUNÇÃO DE FERRO	SANITÁRIO PNE. DEPOSITO (BLOCOS A E B) BICICLETARIO, ESTUDO (BLOCO A)
J04	0,5x8x220	JUNÇÃO DE FERRO	SECRETARIA (BLOCO A)


CODIGO	DIMENSOES (cm)	DESCRIÇÃO	AMBIENTE
PM01	60x146	PORTA DE BOM DE BANHEIRO	SANITARIOS (PILOTIS)
PM02	90x210/10	PORTA DE GIRO SIMPLES DE MADEIRA COM BANDEIRA	ACESSO AOS APARTAMENTOS
PM03	60x210	PORTA DE GIRO SIMPLES DE MADEIRA	APARTAMENTOS
PM04	88x210	PORTA DE GIRO SIMPLES DE MADEIRA	APARTAMENTOS
PF01	90x210/14x210	PORTA DE FERRO PESS. PAINEL LATERAL 200x40/BANDEIRA	CIRCULAÇÃO DE SERVIÇO
PF02	103,5x213,5	PORTA DE GIRO DE FERRO/VIDRO/VENEZIANA	LAVANDERIA (BLOCO B)
PF03	100x213,5	PORTA PIVOTANTE DE FERRO/VIDRO	ESPAÇO DE CONVIVÊNCIA (BLOCO B)
PF04	105,5x213,5	PORTA DE GIRO VENEZIANA	SECRETARIA (BLOCO A) BANHEIROS (BLOCOS A E B) DEPOSITO, SALA DE ESTUDO (BLOCO B)
PF05	105,5x213,5	PORTA DE GIRO VENEZIANA	BANHEIRO DEFICIENTE (BLOCOS A E B) DEPOSITO/MARCELA (BLOCO B)
PF06	107x213,5	PORTA PIVOTANTE DE FERRO/VIDRO	ESPAÇO DE CONVIVÊNCIA (BLOCO A)
PA01	175x220 (147,5x200)X2	PORTA PIVOTANTE DUPLA DE VIDRO, COM FOLHAS LATERAIS	GUARITA (BLOCOS A E B)

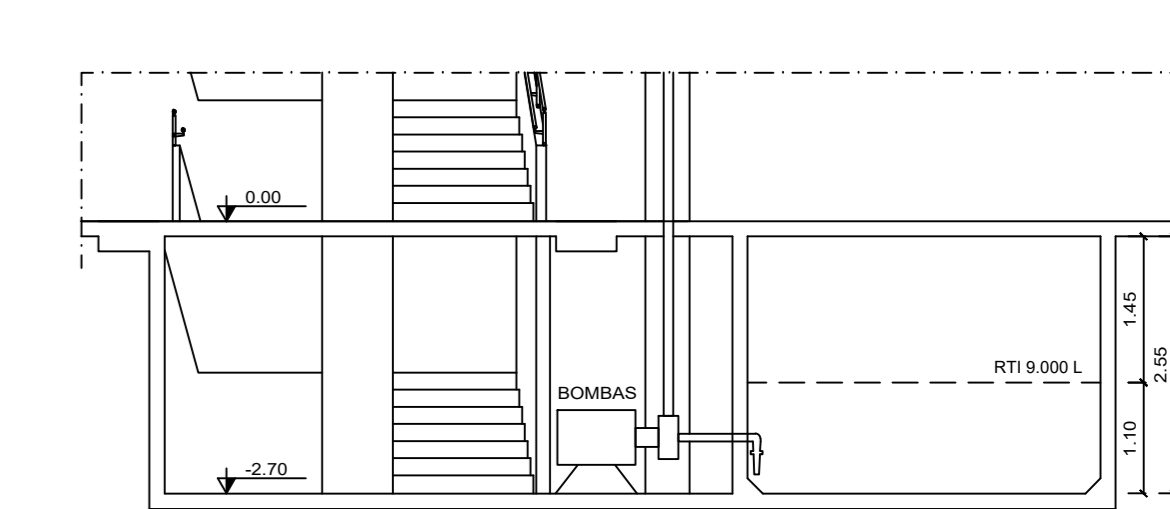


CEU - BLOCO A
CORTE RESERVATÓRIOS
ESC. 1/10

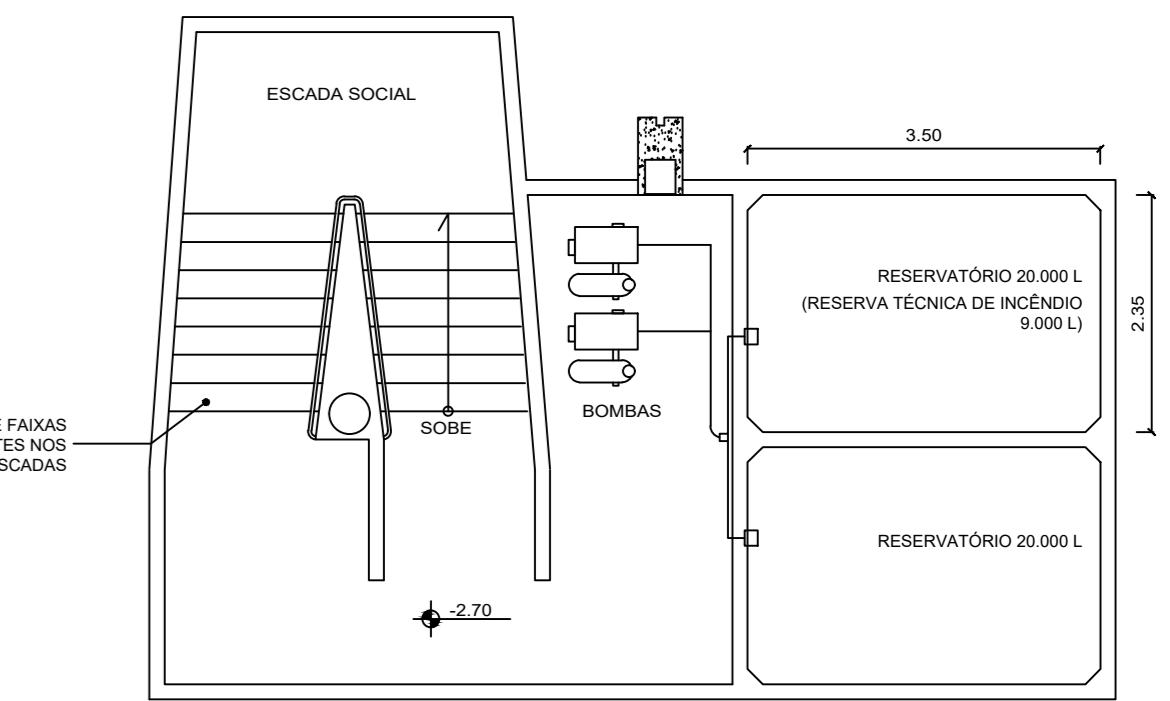


CEU - BLOCO A
PLANTA RESERVATÓRIOS
ESC. 1/10

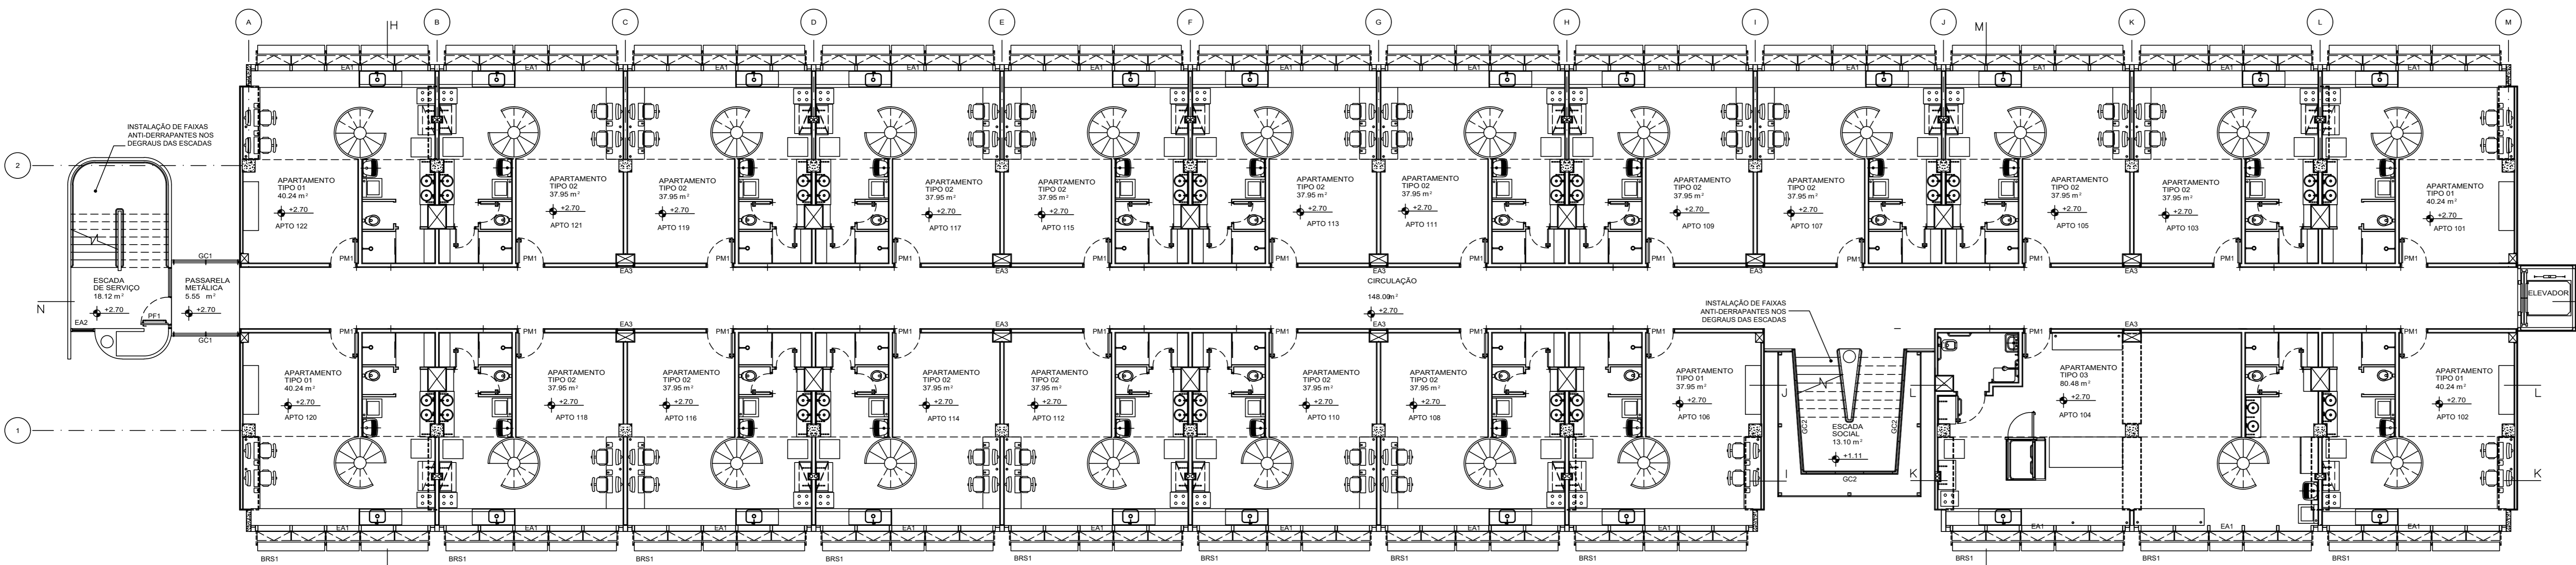


CEU - BLOCO B
PLANTA BAIXA 1º PAVIMENTO - NÍVEL +2,70m
ESC. 1/100

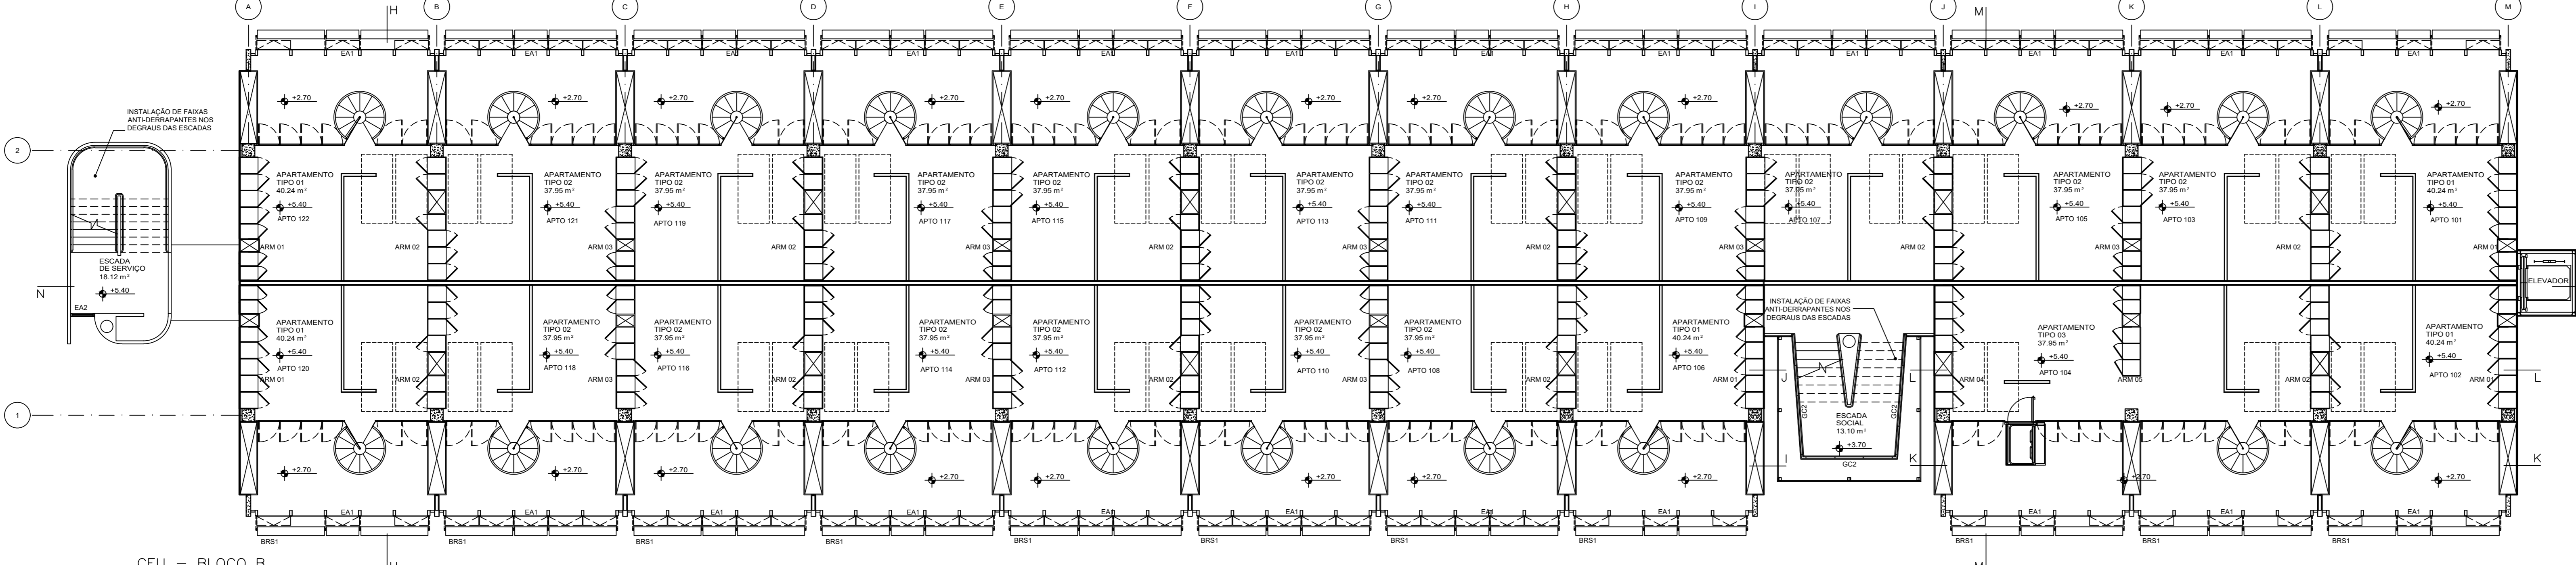


CEU - BLOCO B
PLANTA BAIXA 2º PAVIMENTO - NÍVEL +5,40m
ESC. 1/100

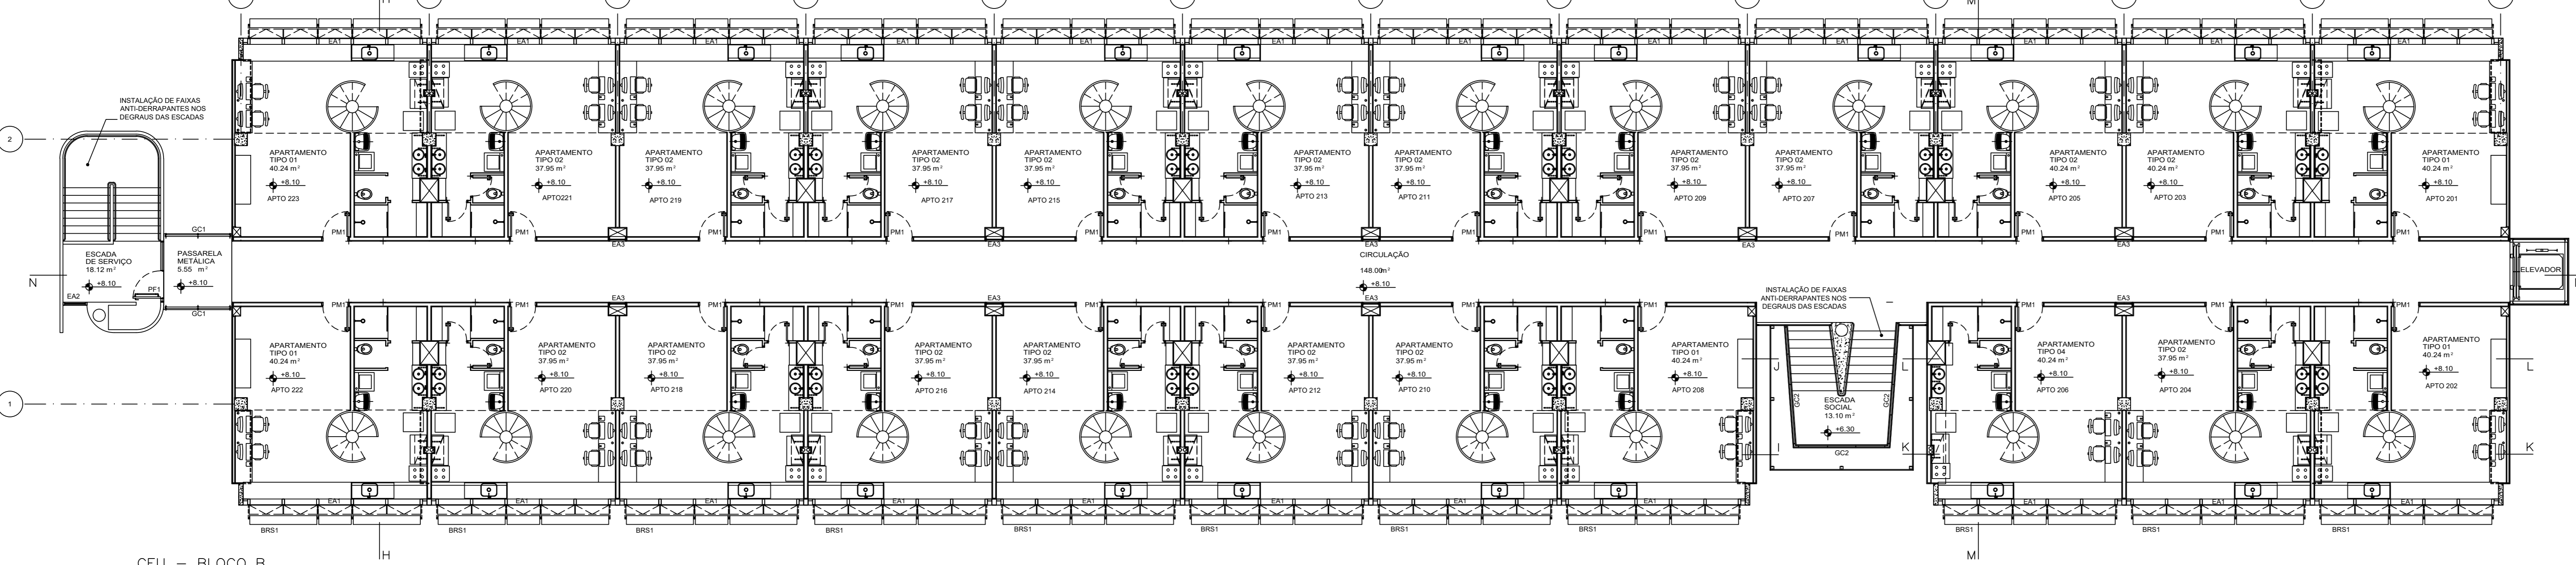

CEU - BLOCO B
PLANTA BAIXA 3º PAVIMENTO - NÍVEL +8,10m
ESC. 1/100

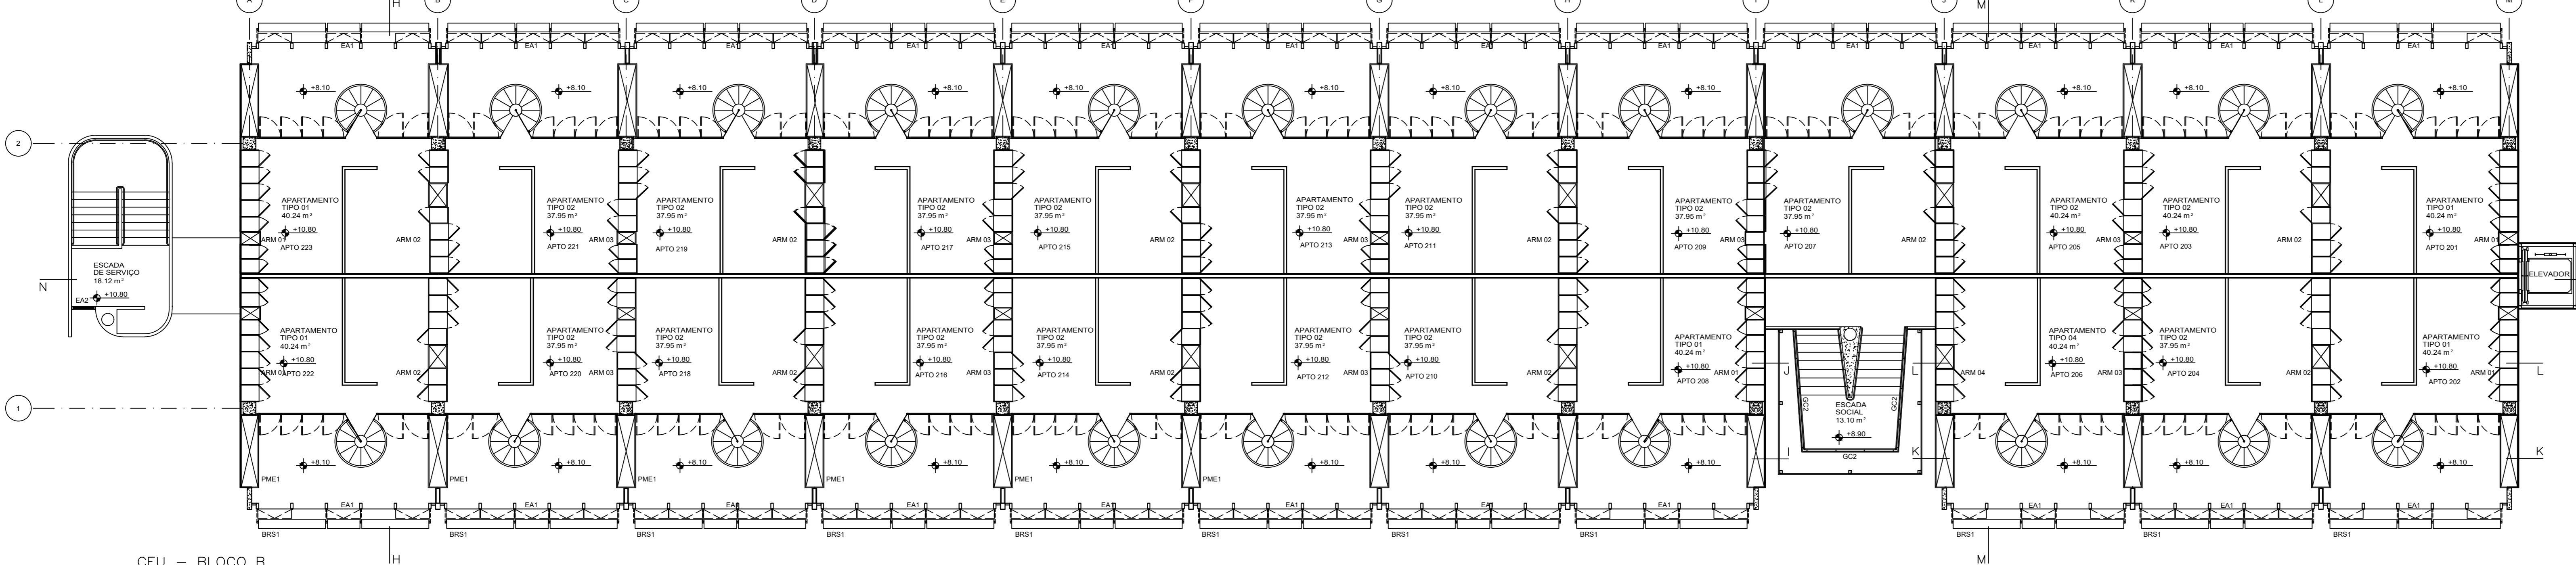

CEU - BLOCO B
PLANTA BAIXA 4º PAVIMENTO - NÍVEL +10,80m
ESC. 1/100

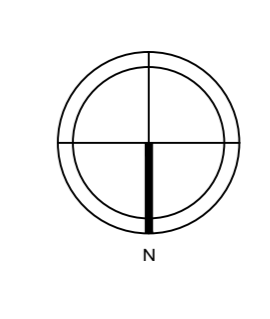

REVISÃO Nº ALTERAÇÃO RESPONSÁVEL DATA

CEU
PROJETO EXECUTIVO

ESCALA: 1/100
UNIDADE: METROS
DATA: ABR/11
EQUIPE: ARQ. CRISTINE ALTRAN
ARQ. FABIANA CURADO

PE-AR
CEU - BLOCO B
PAVIMENTOS
PLANTA BAIXA PROPOSTA

09/102
ARQUITETURA

Fundação Universidade de Brasília
Centro de Planejamento Oscar Niemeyer
CASA DO ESTUDANTE UNIVERSITÁRIO
PROJETO - 04.01