


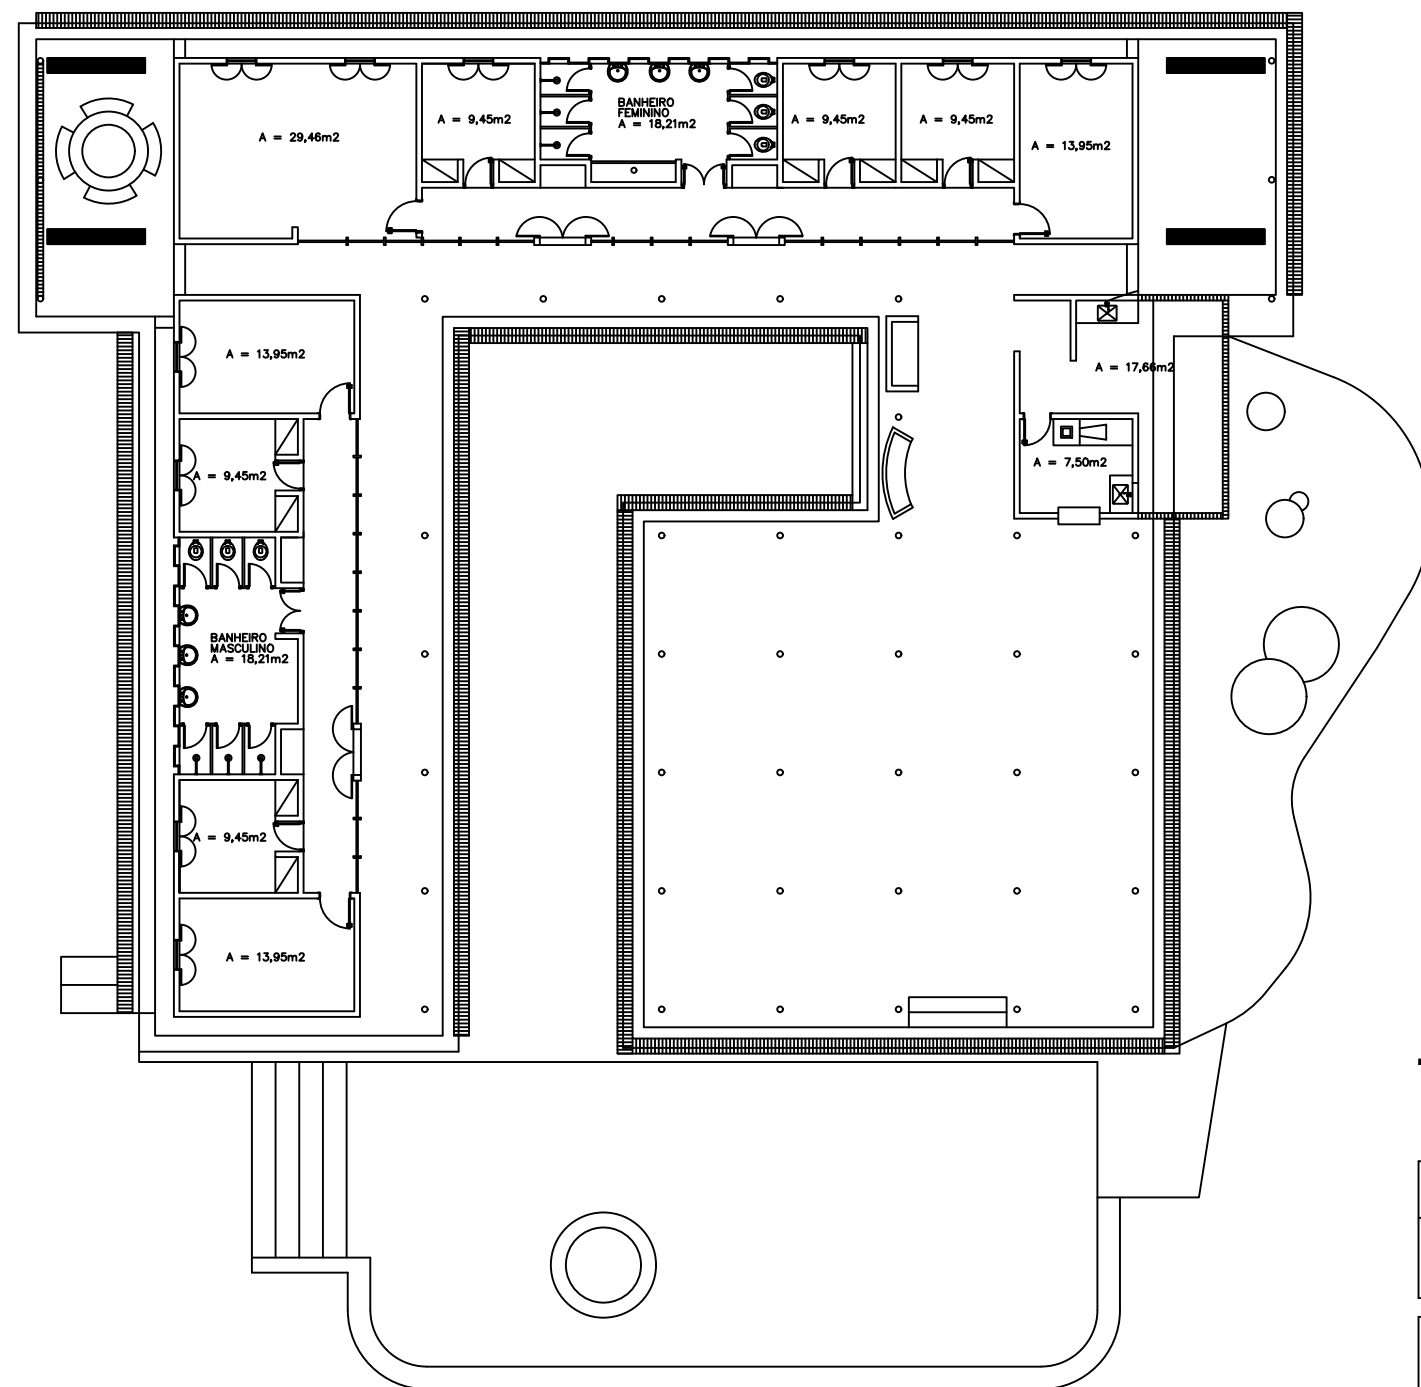

FAL - ALOJAMENTO DE COLONOS
ESC.: 1/100



FUB/Fundação Universidade de Brasília
PRC/Prefeitura do *Campus*

Cadastro de Área Física

Projeto Arquitetura	Conteúdo Planta Baixa
-------------------------------	---------------------------------

Prédio/Pavimento FAL - Fazenda Água Limpa Alojamento de Colonos	Prancha 01/01
---	-------------------------

Endereço SMPW Quadra 17 Núcleo Rural Vargem Bonita Fazenda Água Limpa	Cidade Brasília-DF
---	-----------------------

Autor(es) do Projeto

Área do Pavimento	Área Total Construída	Atualização PRC/DENA/CCV	Desenho PRC/DENA/CCV
Escala 1/200	Data da Atualização AGOSTO 2009	Arquivo ALOJAMENTO DE COLONOS.DWG-2009	