




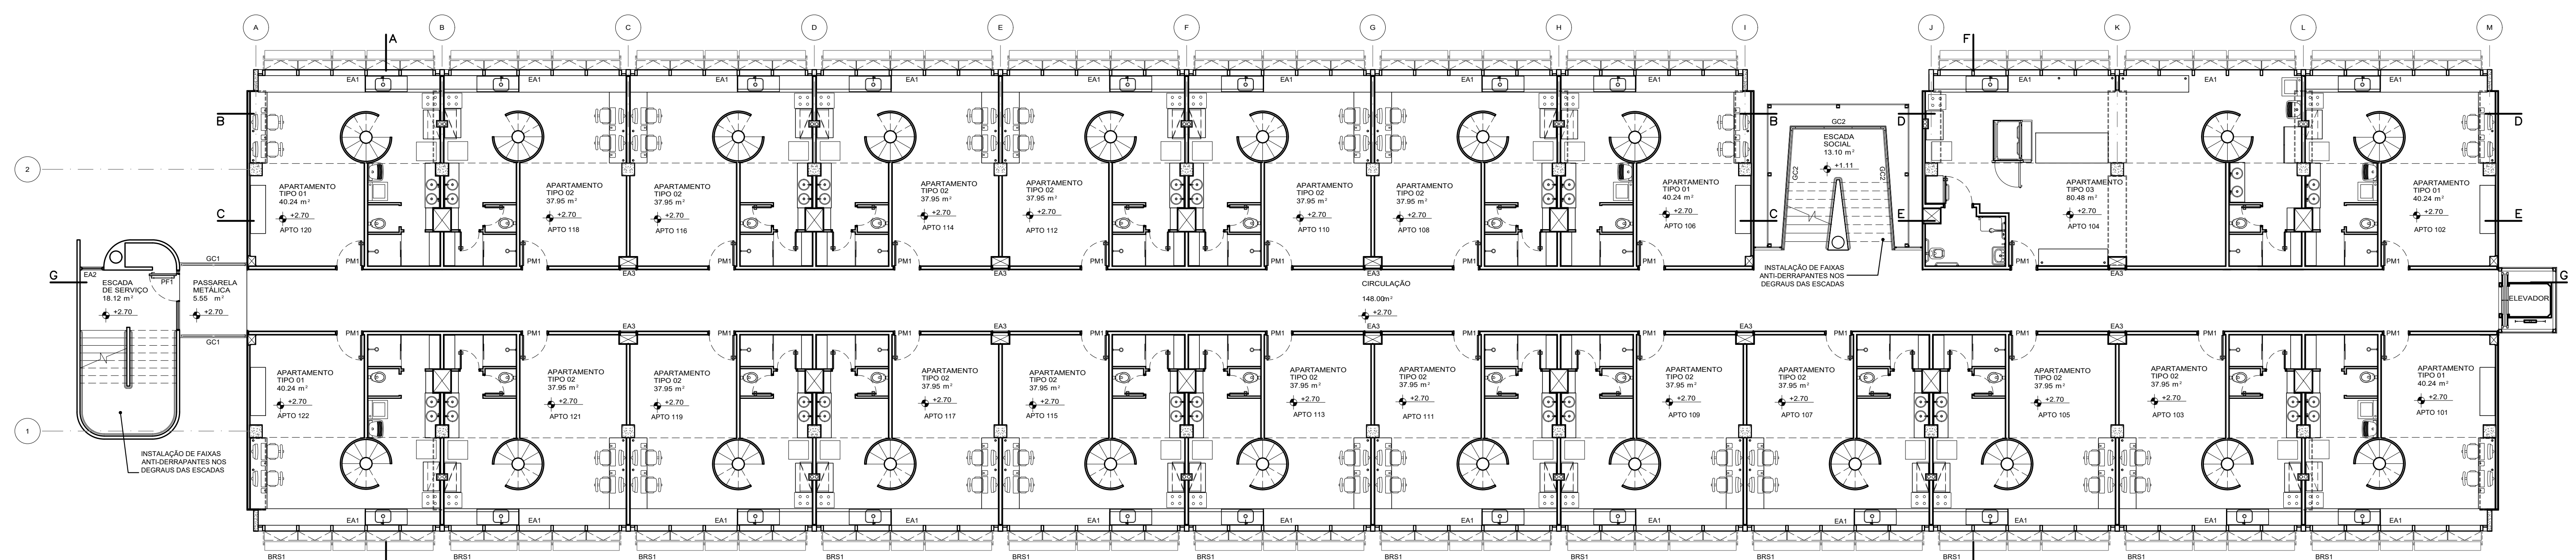


CEU - BLOCO A
PLANTA BAIXA 1º PAVIMENTO - NÍVEL +2.70m
ESC.: 1:100

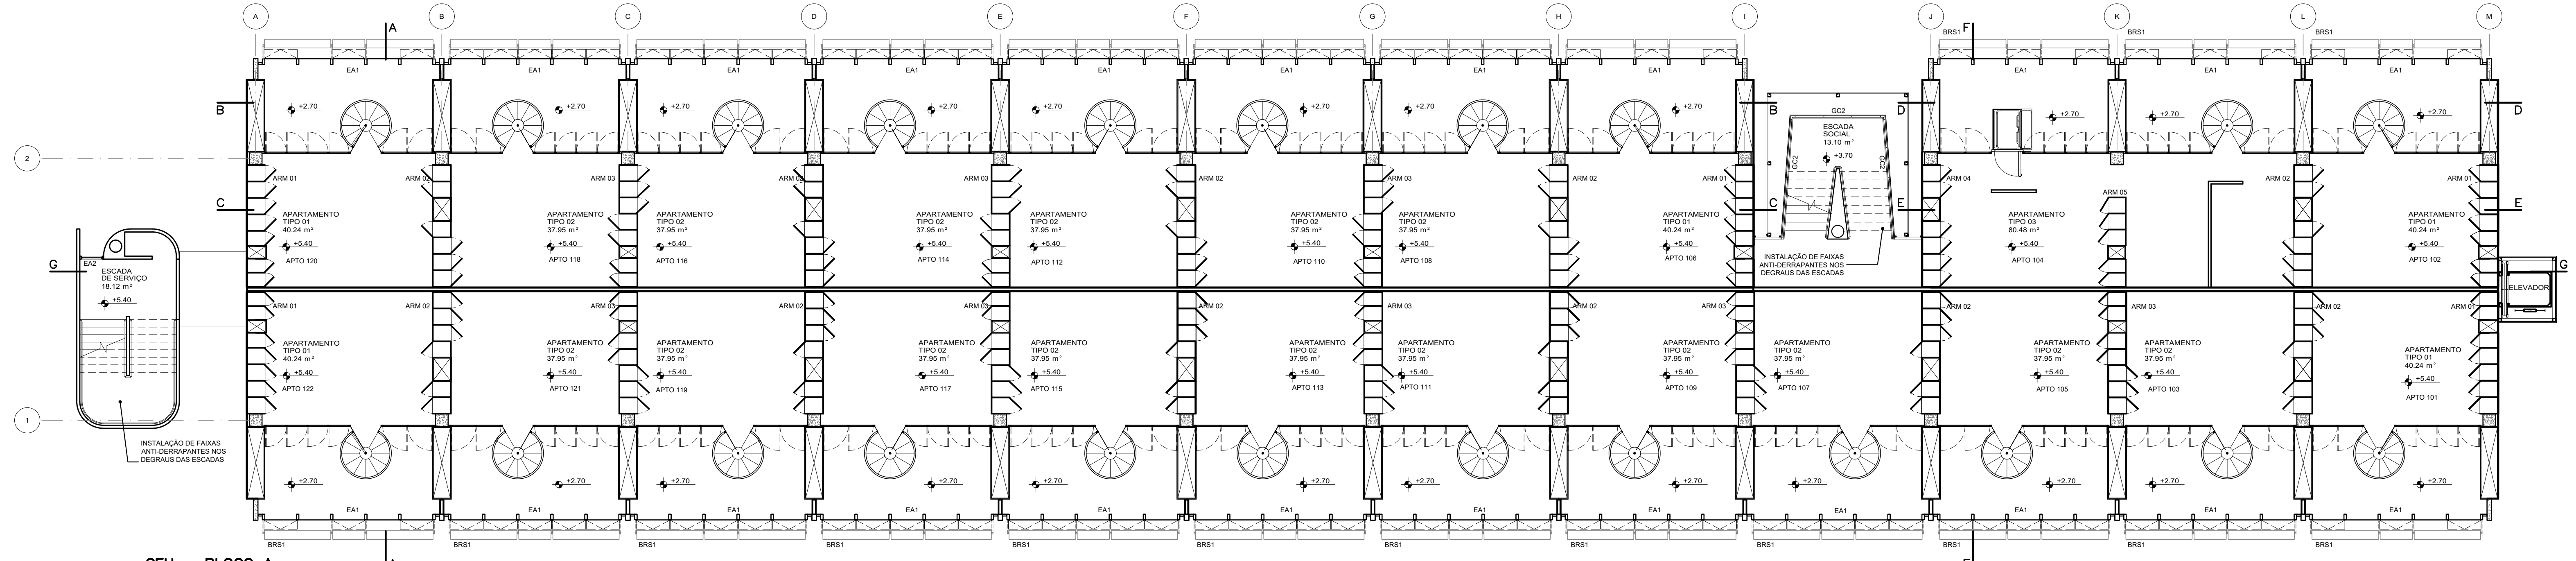

CEU - BLOCO A
PLANTA BAIXA 2º PAVIMENTO - NÍVEL +5.40m
ESC.: 1:100

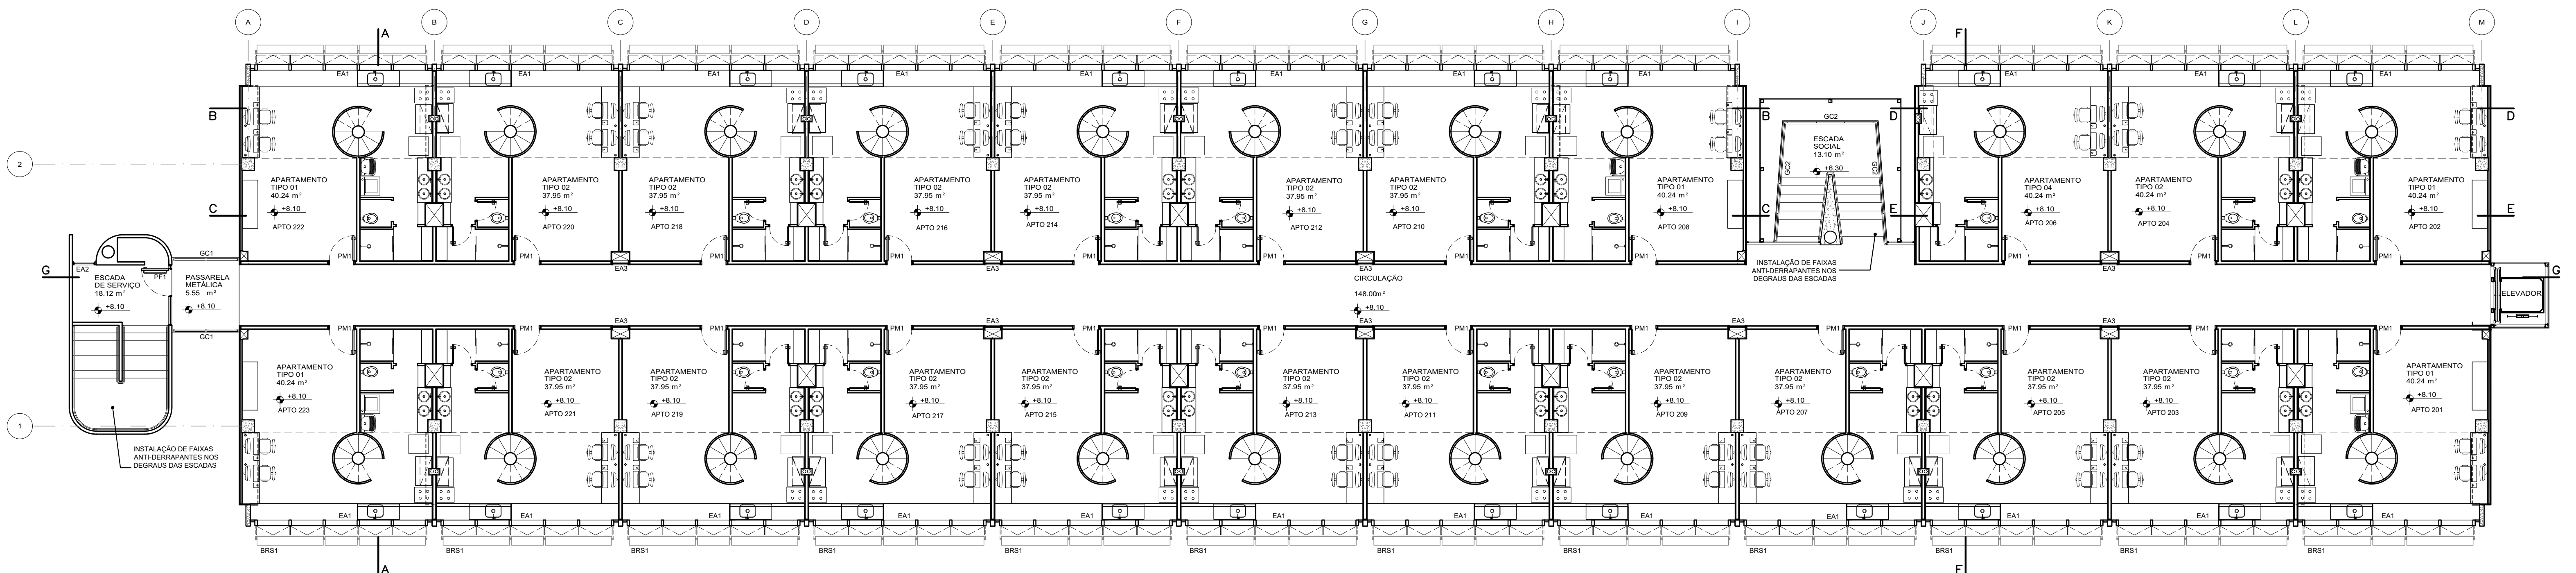


CEU - BLOCO A
PLANTA BAIXA 3º PAVIMENTO - NÍVEL +8.10m
ESC.: 1:100

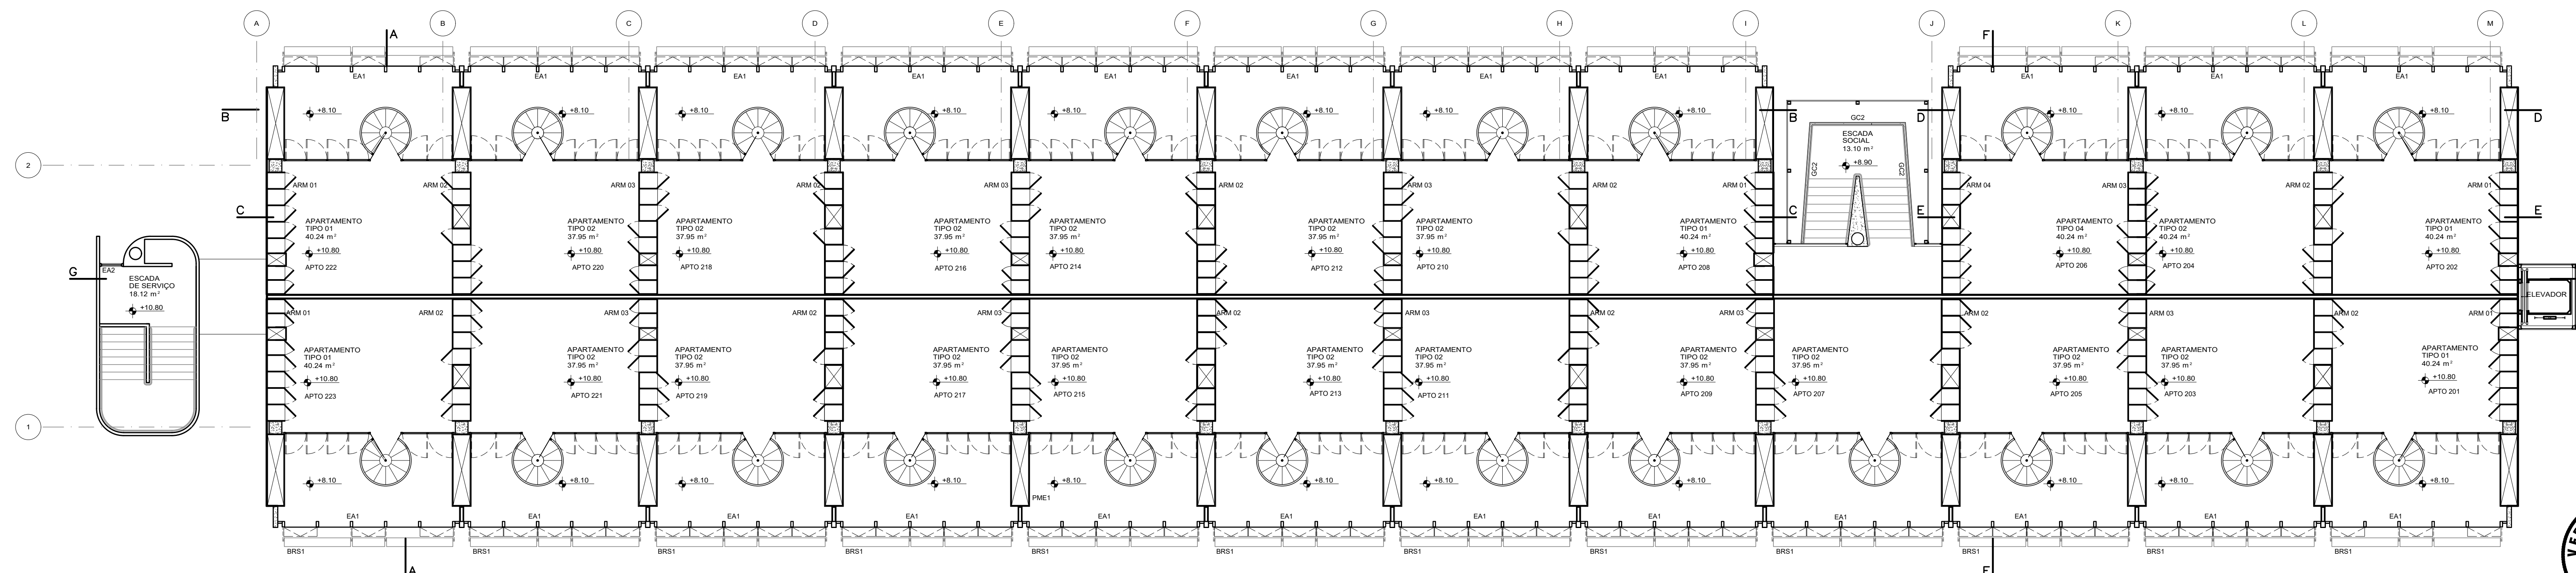


CEU - BLOCO A
PLANTA BAIXA 4º PAVIMENTO - NÍVEL +10.80m
ESC.: 1:100

LEGENDA DE ESQUADRIAS		
CÓDIGO	DIMENSÕES (cm)	DESCRIÇÃO
EA01	60x2465	ESQUADRIA DE ALUMÍNIO VENEZIANA
EA02	79x1088	ESQUADRIA DE ALUMÍNIO VENEZIANA
EA03	57.5x220	ESQUADRIA DE VENEZIANA ALUMÍNIO
EA04	288x140x80	VENEZIANA DE ALUMÍNIO PIVOTANTE COM 4 FOLHAS
EA05	175x140x80	VENEZIANA DE ALUMÍNIO PIVOTANTE COM 3 FOLHAS
EA06	258x140x80	VENEZIANA DE ALUMÍNIO PIVOTANTE COM 2 FOLHAS
EF01	40x150	ESQUADRIA DE FERRO BASCULANTE VÍDRIO VENEZIANA FIXA
EF02	217x60x158	ESQUADRIA DE FERRO BASCULANTE VÍDRIO VENEZIANA FIXA
EF03	30.5x17.2x220	ESQUADRIA DE FERRO COM CHAPA FIXA
EV01	25x220	ESQUADRIA DE VÍDRIO FIXO
EV02	230x130	ESQUADRIA DE VÍDRIO FIXO COM FLURO
EV03	230x130	ESQUADRIA DE VÍDRIO FIXO
J01	(3x16)x220	JUNÇÃO DE FERRO
J02	(3x16)x220	JUNÇÃO DE FERRO
J03	(3x15)x220	JUNÇÃO DE FERRO
J04	(8.6x8)x220	JUNÇÃO DE FERRO


LEGENDA DE PORTAS		
CÓDIGO	DIMENSÕES (cm)	DESCRIÇÃO
PB01	60x160	PORTA DE BOX DE BANHEIRO
PM01	90x210x10	PORTA DE GIRO SIMPLES DE MADEIRA COM BANDEIRA
PM02	60x210	PORTA DE GIRO SIMPLES DE MADEIRA
PM03	88x210	PORTA DE GIRO SIMPLES DE MADEIRA
PF01	90x210 (90x210x10x210) (PAINÉIS LATERAIS) 200x40x40	PORTA DE FERRO RESISTENTE A 30 MIN DE FOGO COM BARRA ANTI-PÂNICO
PF02	103.5x213.5	PORTA DE GIRO DE FERROVÍDRIO VENEZIANA
PF03	100x213.5	PORTA PIVOTANTE DE FERROVÍDRIO
PF04	105.5x213.5	PORTA DE GIRO VENEZIANA
PF05	105.5x213.5	PORTA DE CORRER VENEZIANA
PF06	107x213.5	PORTA PIVOTANTE DE FERROVÍDRIO
PV01	175x220 (147.5x220)x2 (FOLHAS LATERAIS)	PORTA PIVOTANTE DUPLA DE VÍDRIO COM FOLHAS FIXAS LATERAIS

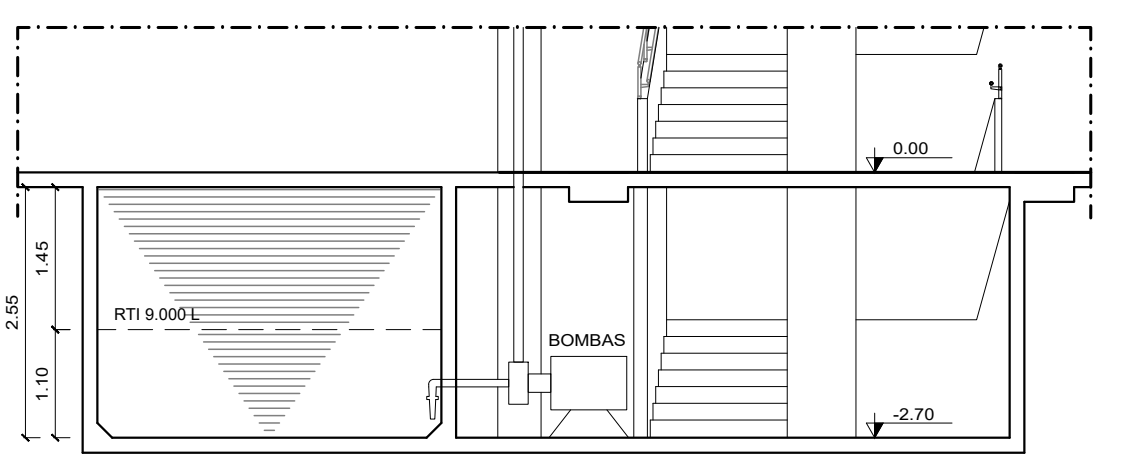

CEU - BLOCO B
CORTE RESERVATÓRIOS
ESC.: 1:75

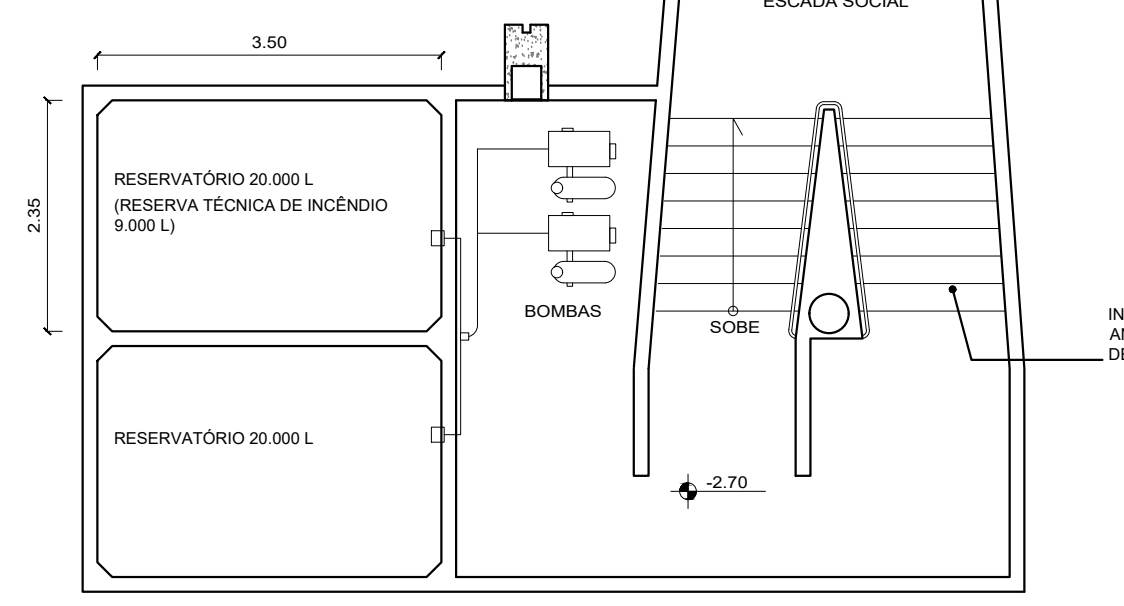

CEU - BLOCO B
PLANTA RESERVATÓRIOS
ESC.: 1:75

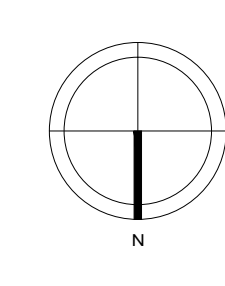

REVISÃO Nº

ALTERAÇÃO

RESPONSÁVEL

DATA

Fundação Universidade de Brasília

Centro de Planejamento Oscar Niemeyer

CASA DO ESTUDANTE UNIVERSITÁRIO

PROJETO - 04.01

CEU

PROJETO BÁSICO

ESCALA: 1/100

UNIDADE: METROS

DATA: ABR/11

DESENHO: EQUIPE

COORD.: ARG. ALBERTO DE FARIA

EQUIPE: ARG. CRISTINE AUTRAN
ARG. FABIANA CURADO

PB-AR


08/102

ARQUITETURA

CEU - BLOCO A


PAVIMENTOS

PLANTA BAIXA PROPOSTA

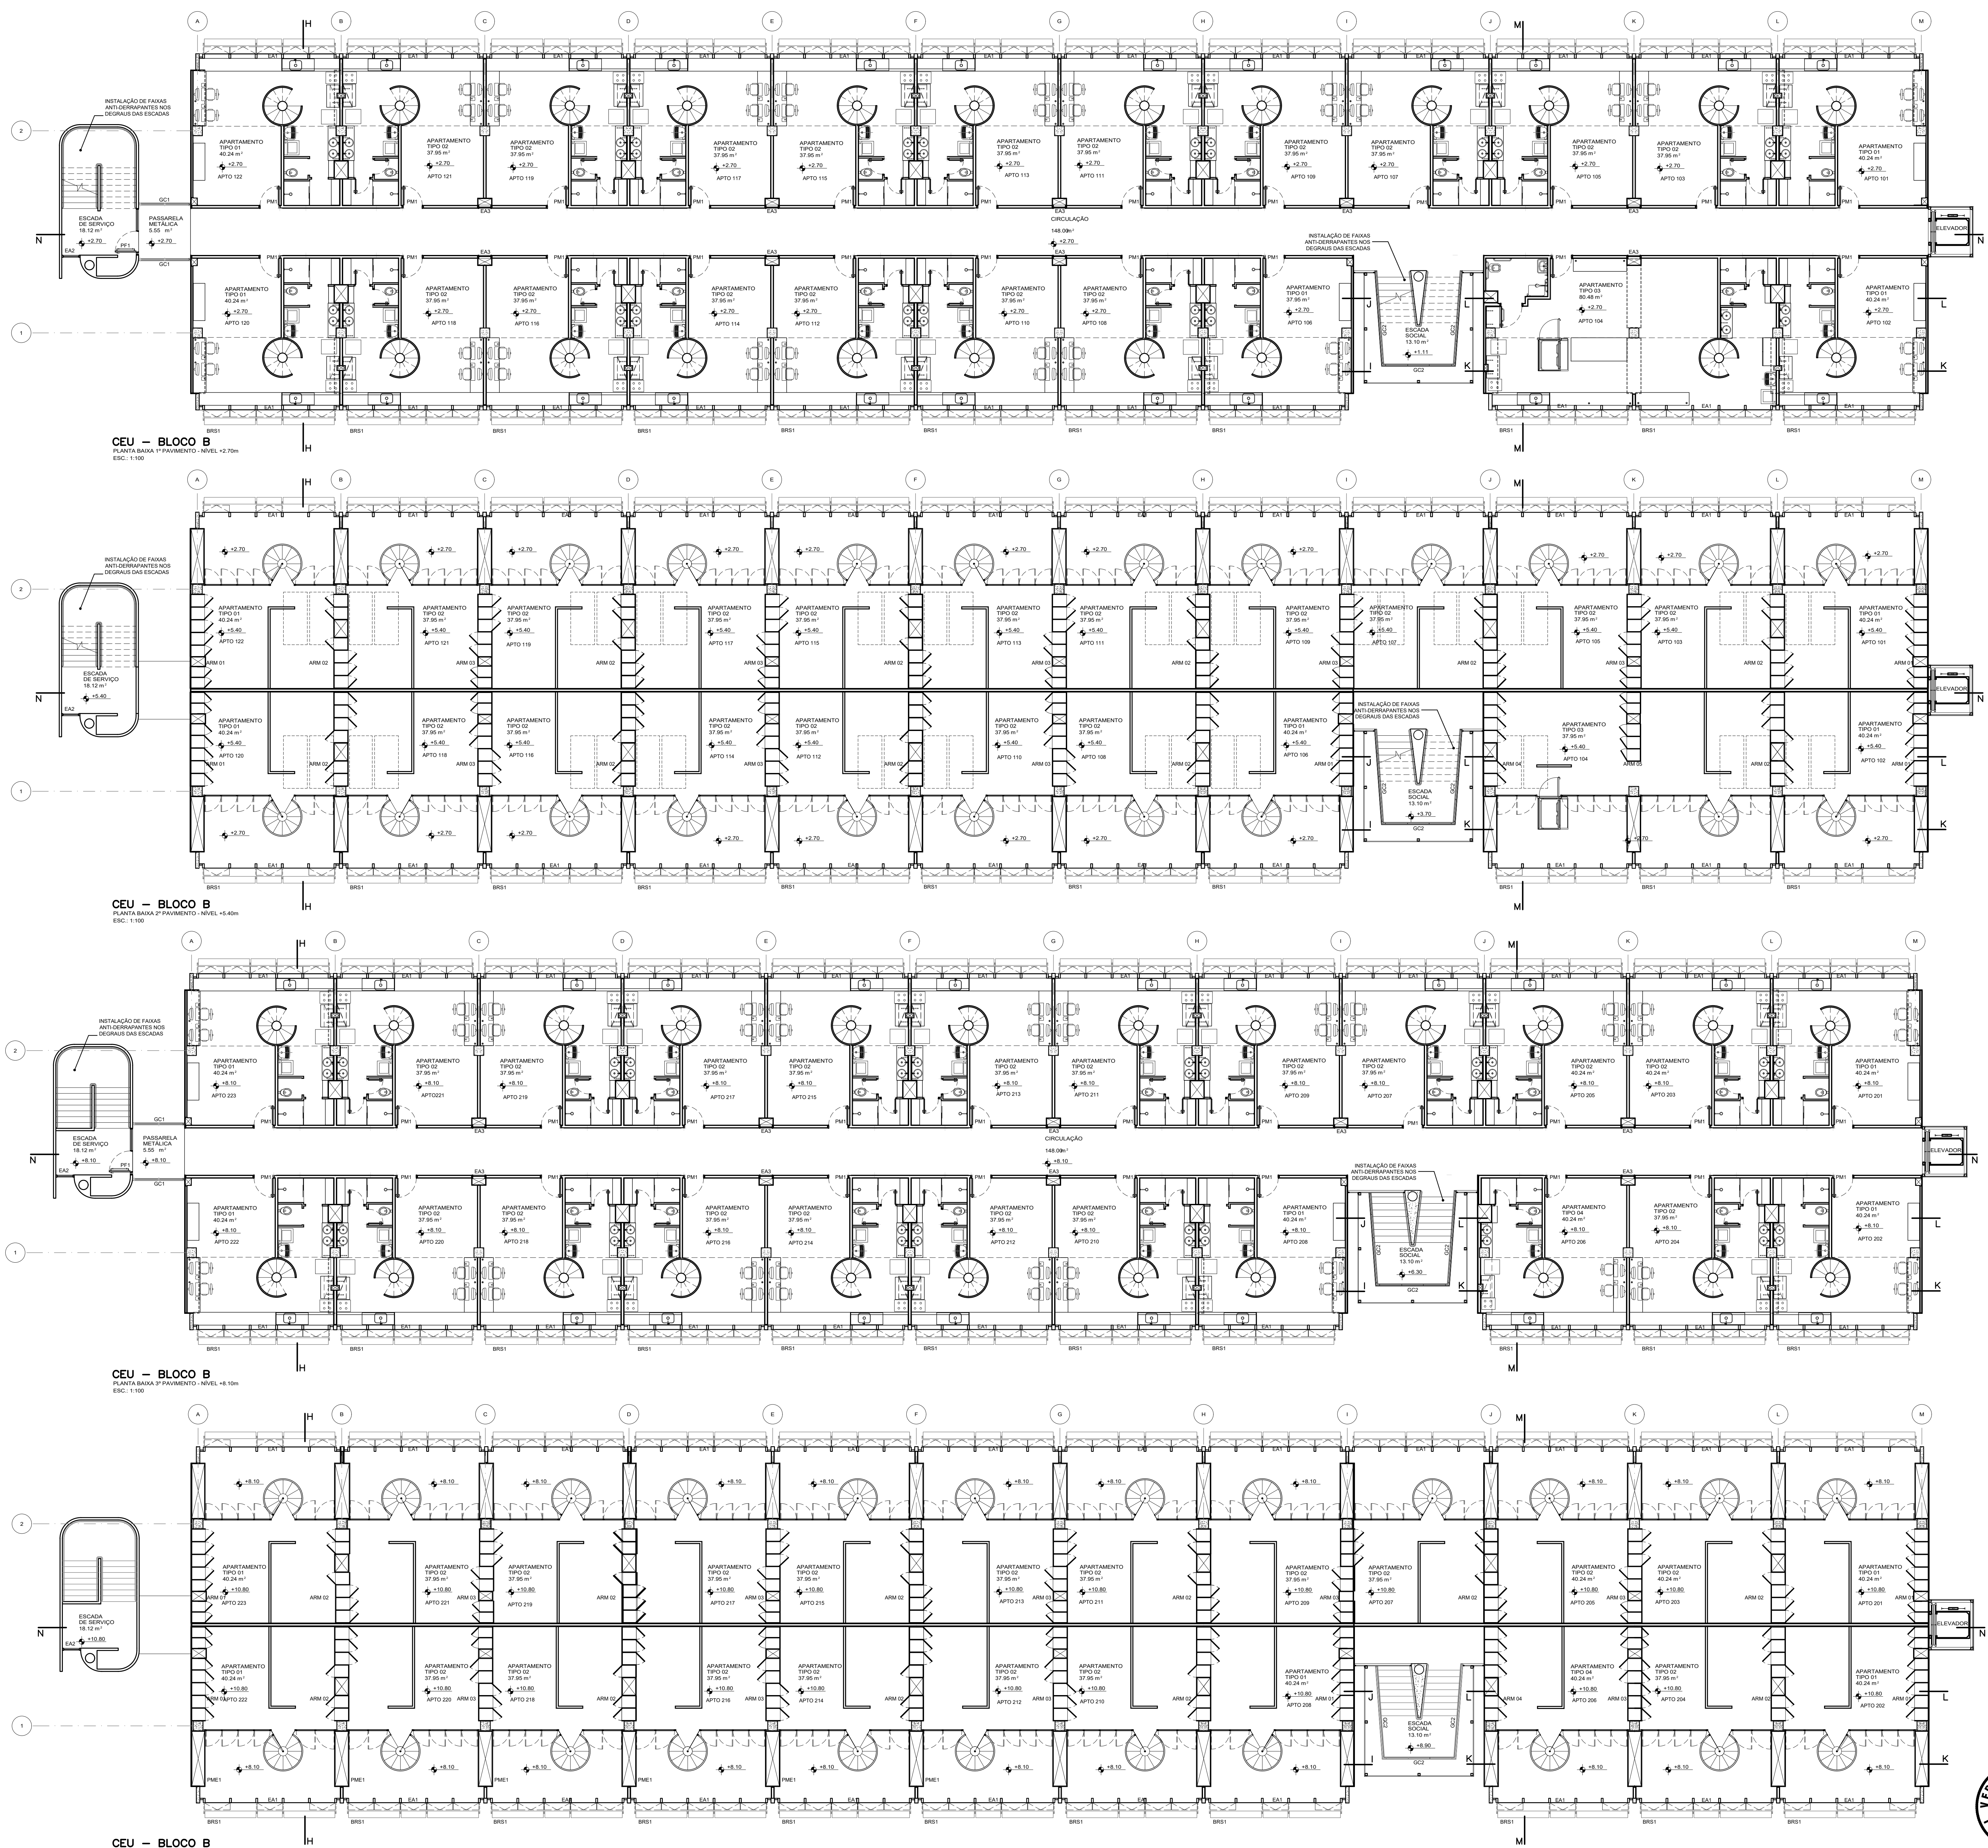


LEGENDA DE ESQUADRIAS		
CODIGO	DIMENSÃO (cm)	DESCRIÇÃO
EA01	60x2465	ESQUADRIA DE ALUMÍNIO VENEZIANA
EA02	79x1088	ESQUADRIA DE ALUMÍNIO VENEZIANA
EA03	57,5x220	ESQUADRIA DE VENEZIANA ALUMÍNIO
EA04	288x140x80	VENEZIANA DE ALUMÍNIO PIVOTANTE COM 4 FOLHAS
EA05	175x140x80	VENEZIANA DE ALUMÍNIO PIVOTANTE COM 3 FOLHAS
EA06	258x140x80	VENEZIANA DE ALUMÍNIO PIVOTANTE COM 3 FOLHAS
EF01	40x150	ESQUADRIA DE FERRO BASCULANTE VEDRO/VENEZIANA FIXA
EF02	217x60x158	ESQUADRIA DE FERRO COM CHAPA FIXA
EF03	30,5x17,2x220	ESQUADRIA DE FERRO COM CHAPA FIXA
EV01	25x220	ESQUADRIA DE VIDRO FIXO
EV02	230x130	ESQUADRIA DE VIDRO FIXO COM FLURO
EV03	230x130	ESQUADRIA DE VIDRO FIXO
J01	(3x16)x220	JUNÇÃO DE FERRO
J02	(3x16)x220	JUNÇÃO DE FERRO
J03	(3x15)x220	JUNÇÃO DE FERRO
J04	(8,6x8)x220	JUNÇÃO DE FERRO

LEGENDA DE PORTAS		
CODIGO	DIMENSÃO (cm)	DESCRIÇÃO
PB01	60x160	PORTA DE BOX DE BANHEIRO
PM01	90x210x10	PORTA DE GIRO SIMPLES DE MADEIRA COM BANDERA
PM02	60x210	PORTA DE GIRO SIMPLES DE MADEIRA
PM03	88x210	PORTA DE GIRO SIMPLES DE MADEIRA
PF01	90x210	PORTA DE FERRO RESISTENTE A 30 MIN DE FOGO COM BARRA ANTI-PÂNICO
PF02	103,5x213,5	PORTA DE GIRO DE FERRO/VENEZIANA
PF03	100x213,5	PORTA PIVOTANTE DE FERRO/VEDRO
PF04	105,5x213,5	PORTA DE GIRO VENEZIANA
PF05	105,5x213,5	PORTA DE CORRER VENEZIANA
PF06	107x213,5	PORTA PIVOTANTE DE FERRO/VEDRO
PV01	175x220	PORTA PIVOTANTE DUPLA DE VIDRO COM FOLHAS FIXAS LATERAIS

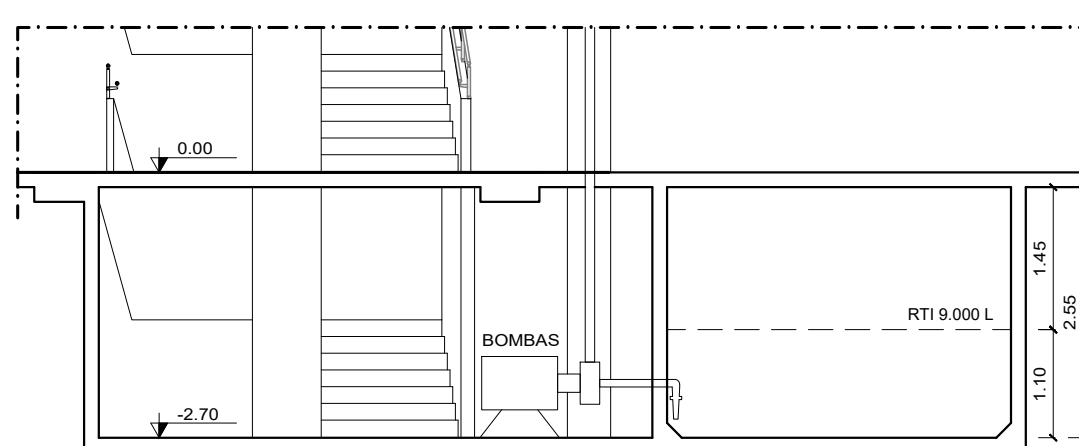

CEU - BLOCO A
CORTE RESERVATÓRIOS
ESC: 1:75

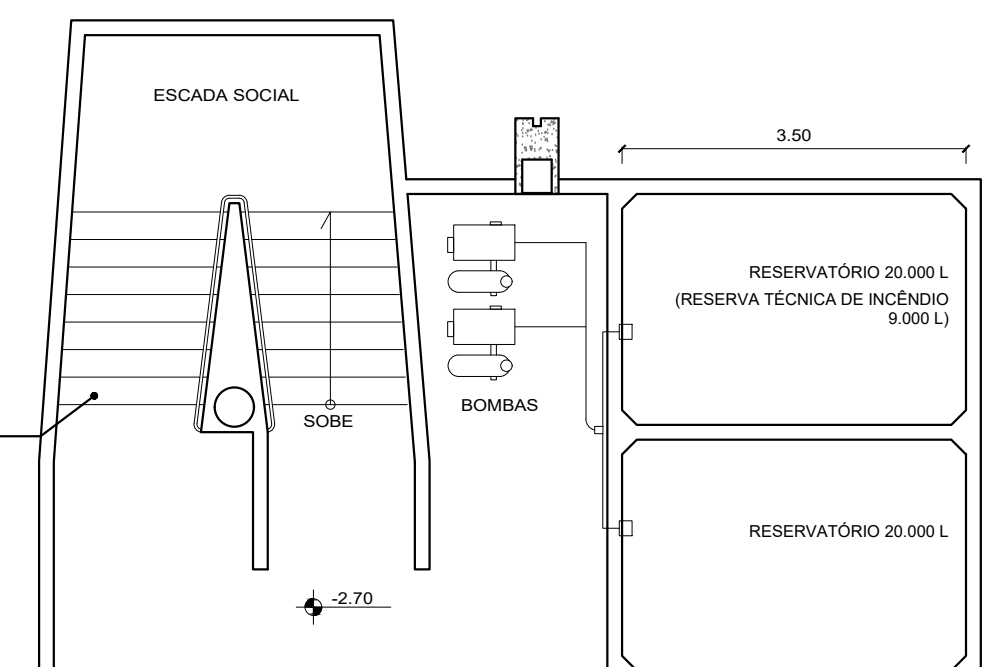

CEU - BLOCO A
PLANTA RESERVATÓRIOS
ESC: 1:75

REVISÃO Nº: 1
ALTERAÇÃO: 1

RESPONSÁVEL: ARQUITETURA
DATA: 09/10/2024

Fundação Universidade de Brasília
Centro de Planejamento Oscar Niemeyer
CASA DO ESTUDANTE UNIVERSITÁRIO

PROJETO - 04.01

CEU

PROJETO EXECUTIVO

ESCALA: 1/100

UNIDADE: METROS

DATA: ABR/11

DESENHO: EQUIPE

COORD: ARG. ALBERTO DE FARIA

EQUIPE: ARG. CRISTINE AUTRAN
ARG. FABIANA CURADO

PE-AR

CEU - BLOCO B
PAVIMENTOS
PLANTA BAIXA PROPOSTA

09/10/2

