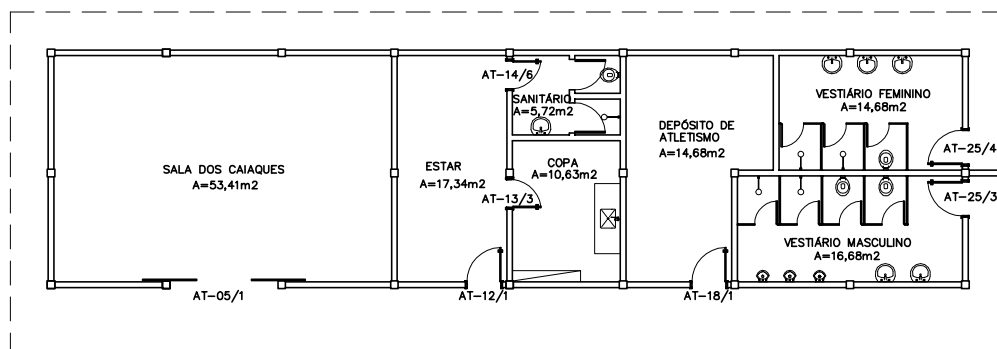


## FUB/Fundação Universidade de Brasília

### PRC/Prefeitura do Campus

#### Cadastro de Área Física

Projeto  
**Arquitetura**

Conteúdo  
**Planta Baixa**

Prédio/Pavimento  
**Depósito do Atletismo**  
**Térreo**

Prancha

**01/01**

Endereço  
Campus Universitário Darcy Ribeiro  
Gleba B, Depósito de Atletismo

Cidade  
Brasília-DF

Autor(es) do Projeto  
Márcio Villas Boas e Ricardo Libanez Farret

Área do Pavimento  
**158,95m²**

Área Total Construída  
**158,95m²**

Atualização  
PRC/DENA/CCV

Desenho  
PRC/DENA/CCV

Escala  
**1/200**

Data da Atualização  
NOVEMBRO 2010

Arquivo  
DEPÓSITO\_DO\_ATLETISMO\_2010.dwg