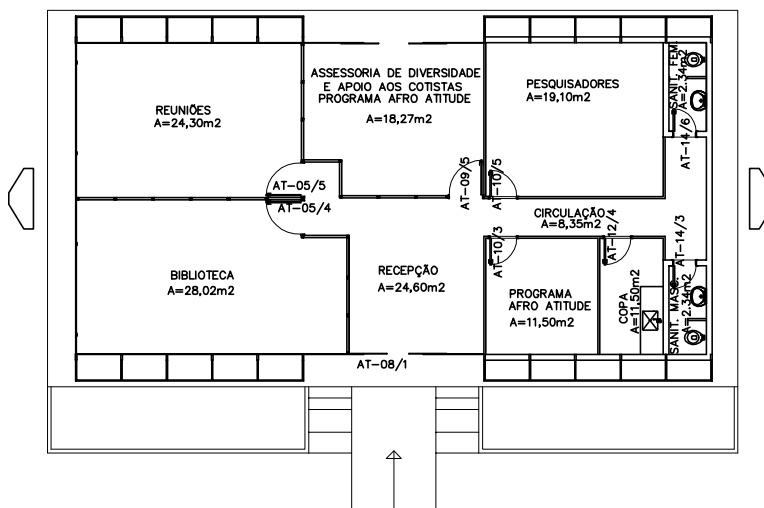


FUB/Fundação Universidade de Brasília

PRC/Prefeitura do Campus

Cadastro de Área Física

Projeto

Arquitetura

Conteúdo

Planta Baixa

Prédio/Pavimento

Centro de Convivência Negra

Prancha

01/01

Endereço

Campus Universitário Darcy Ribeiro
Gleba A, Centro de Convivência Negra

Cidade

Brasília-DF

Autor(es) do Projeto

Matheus Gorowitz

Área do Pavimento
155,77m²

Área Total Construída
155,77m²

Atualização
PRC/DENA/CCV

Desenho
PRC/DENA/CCV

Escala
1/200

Data da Atualização
OUTUBRO 2010

Arquivo
CENTRO_DE_CONVIVENCIA_NEGRA_2010.dwg