
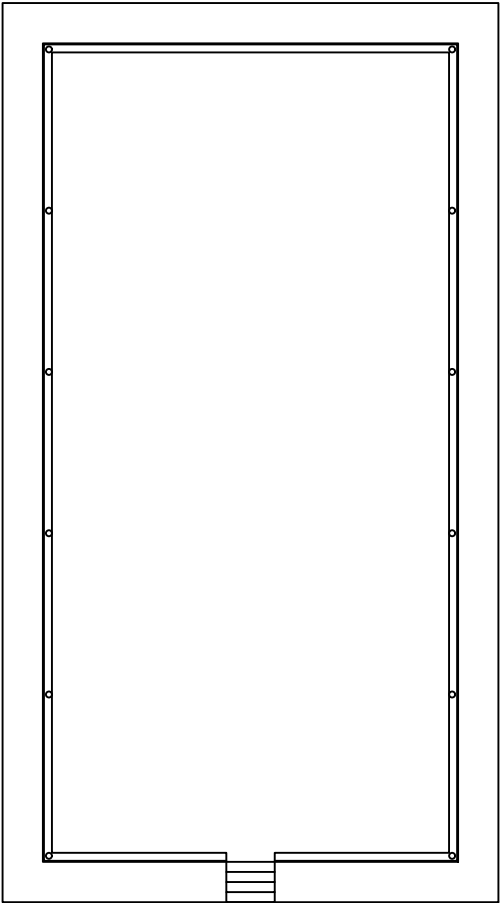
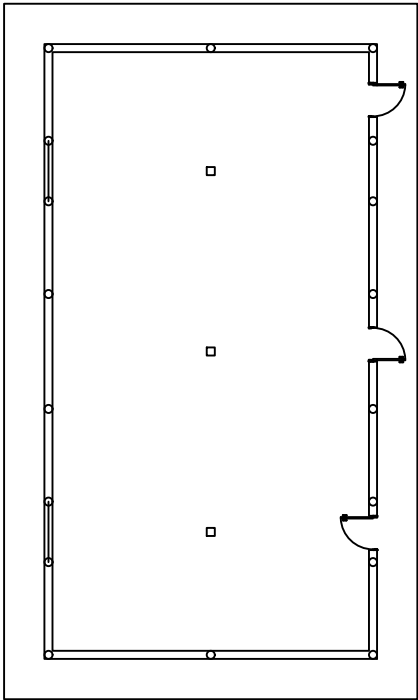


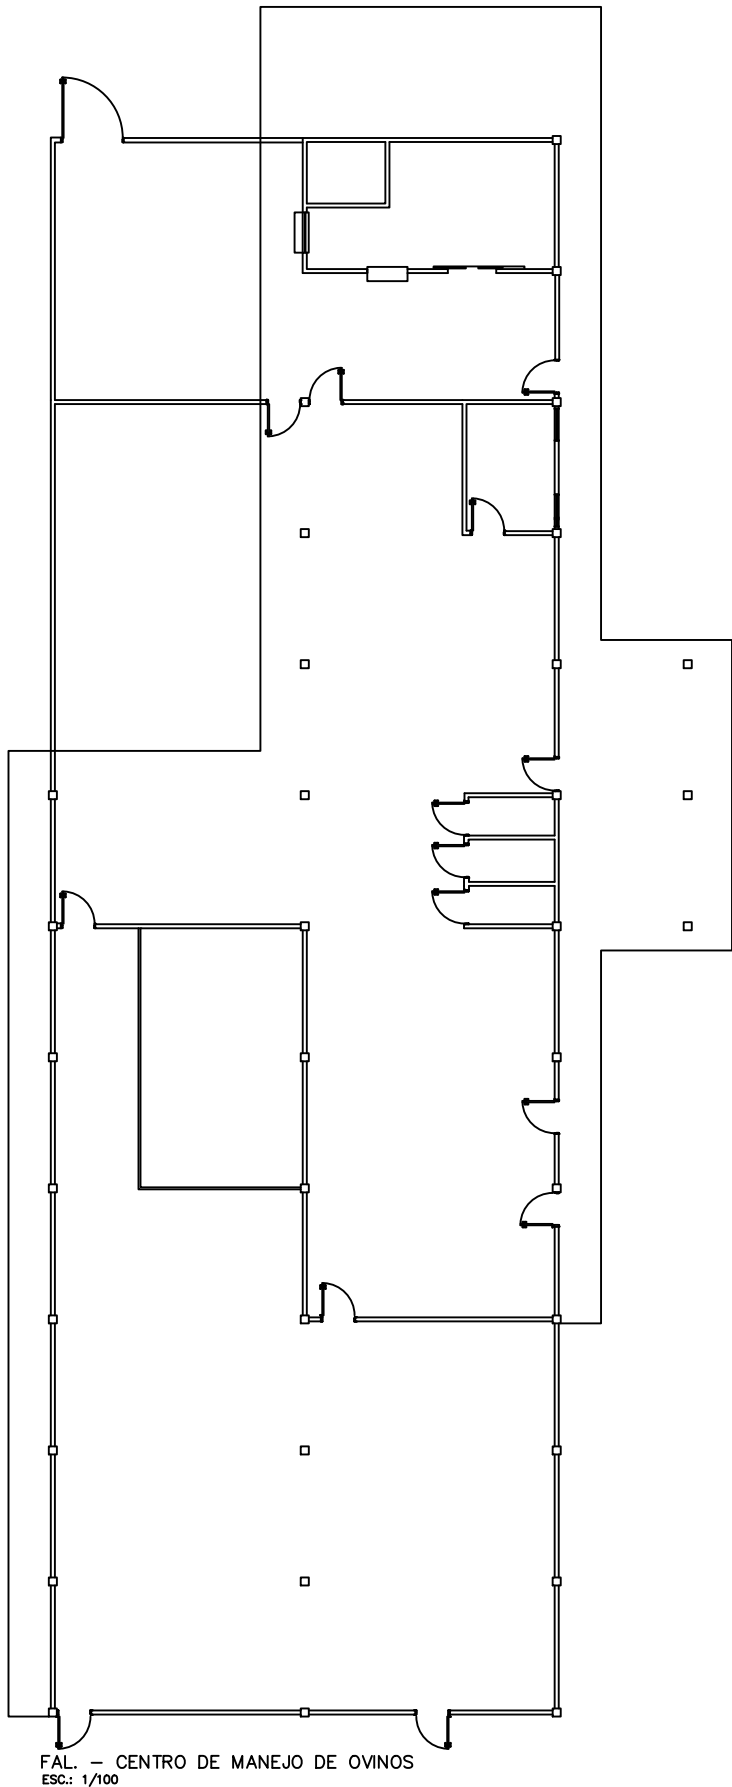

FUB/Fundação Universidade de Brasília
PRC/Prefeitura do Campus

Cadastro de Área Física

Projeto Arquitetura	Conteúdo Planta Baixa
-------------------------------	---------------------------------

Prédio/Pavimento FAL - Fazenda Água Limpa Centro de Manejo de Ovinos	Prancha 01/01
--	-------------------------

Endereço SMPW Quadra 17 Núcleo Rural Vargem Bonita Fazenda Água Limpa	Cidade Brasília—DF
---	-----------------------

Autor(es) do Projeto

Área do Pavimento	Área Total Construída	Atualização PRC/DENA/CCV	Desenho PRC/DENA/CCV
Escala 1/200	Data da Atualização MARÇO 2009	Arquivo MANEJO DE OVINOS_2009.dwg	