
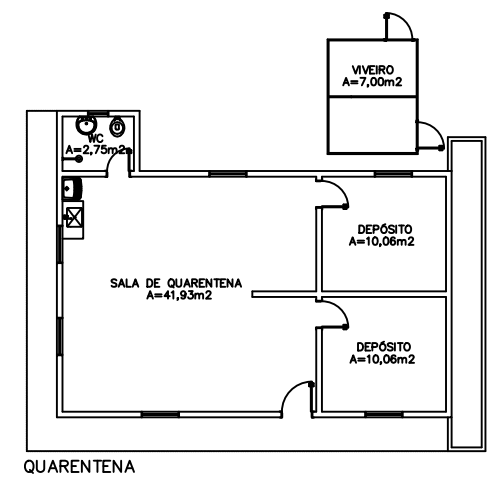
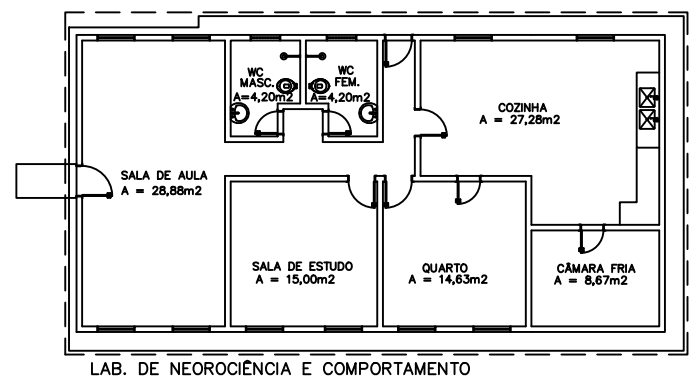


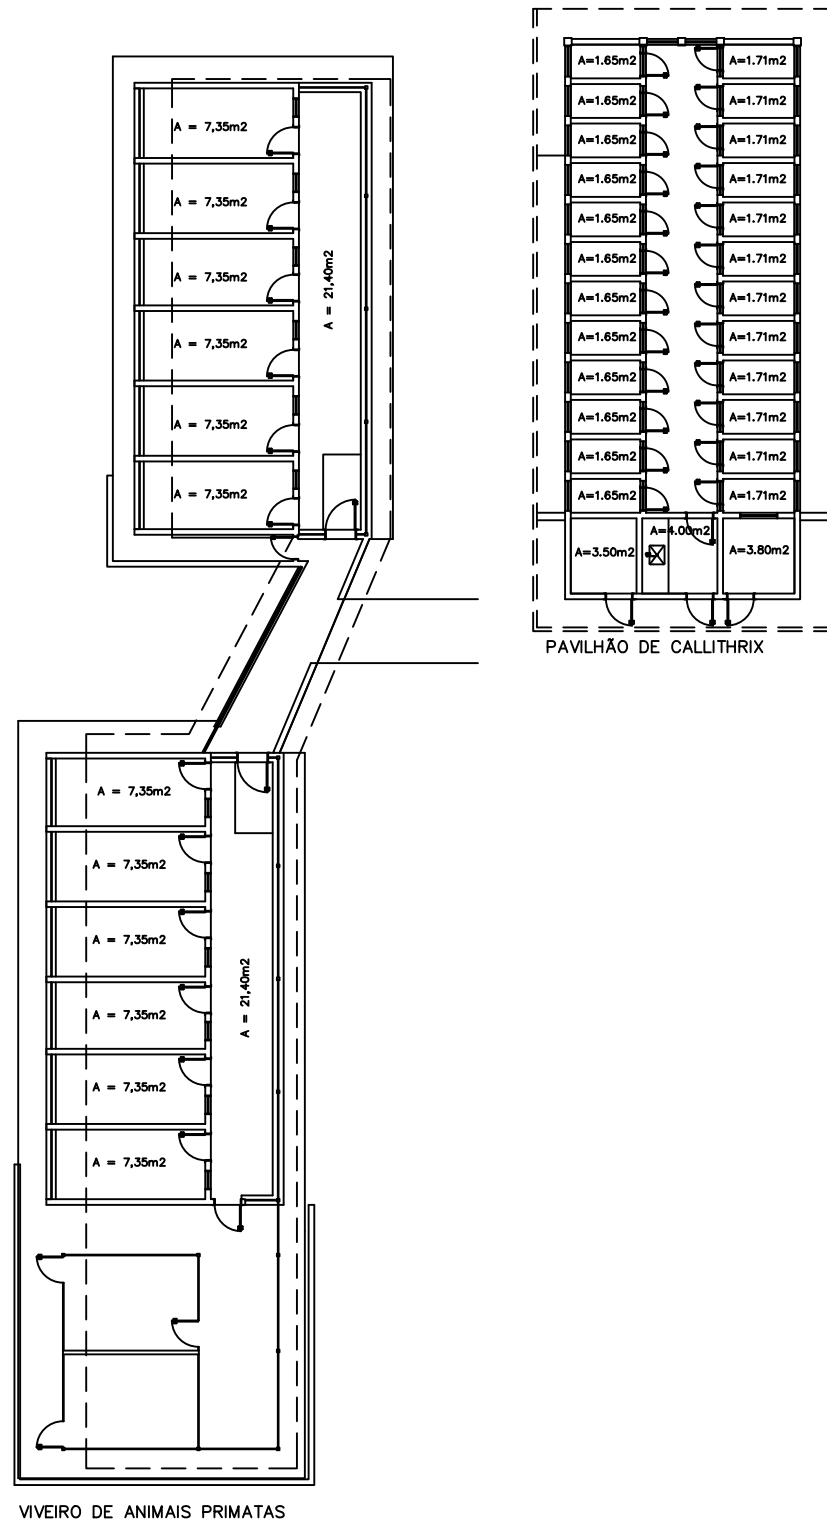

FUB/Fundação Universidade de Brasília

PRC/Prefeitura do Campus

Cadastro de Área Física			
Projeto Arquitetura		Conteúdo Planta Baixa	
Prédio/Pavimento FAL - Fazenda Água Limpa Centro de Primatologia			Prancha 01/01
Endereço SMPW Quadra 17 Núcleo Rural Vargem Bonita Fazenda Água Limpa			Cidade Núcleo Bandeirante—DF
Autor(es) do Projeto			
Área do Pavimento	Área Total Construída	Atualização PRC/DENA/CCV	Desenho PRC/DENA/CCV
Escala 1/200	Data da Atualização AGOSTO 2009	Arquivo CENTRO_PRIMATOLOGIA_2009.dwg	