



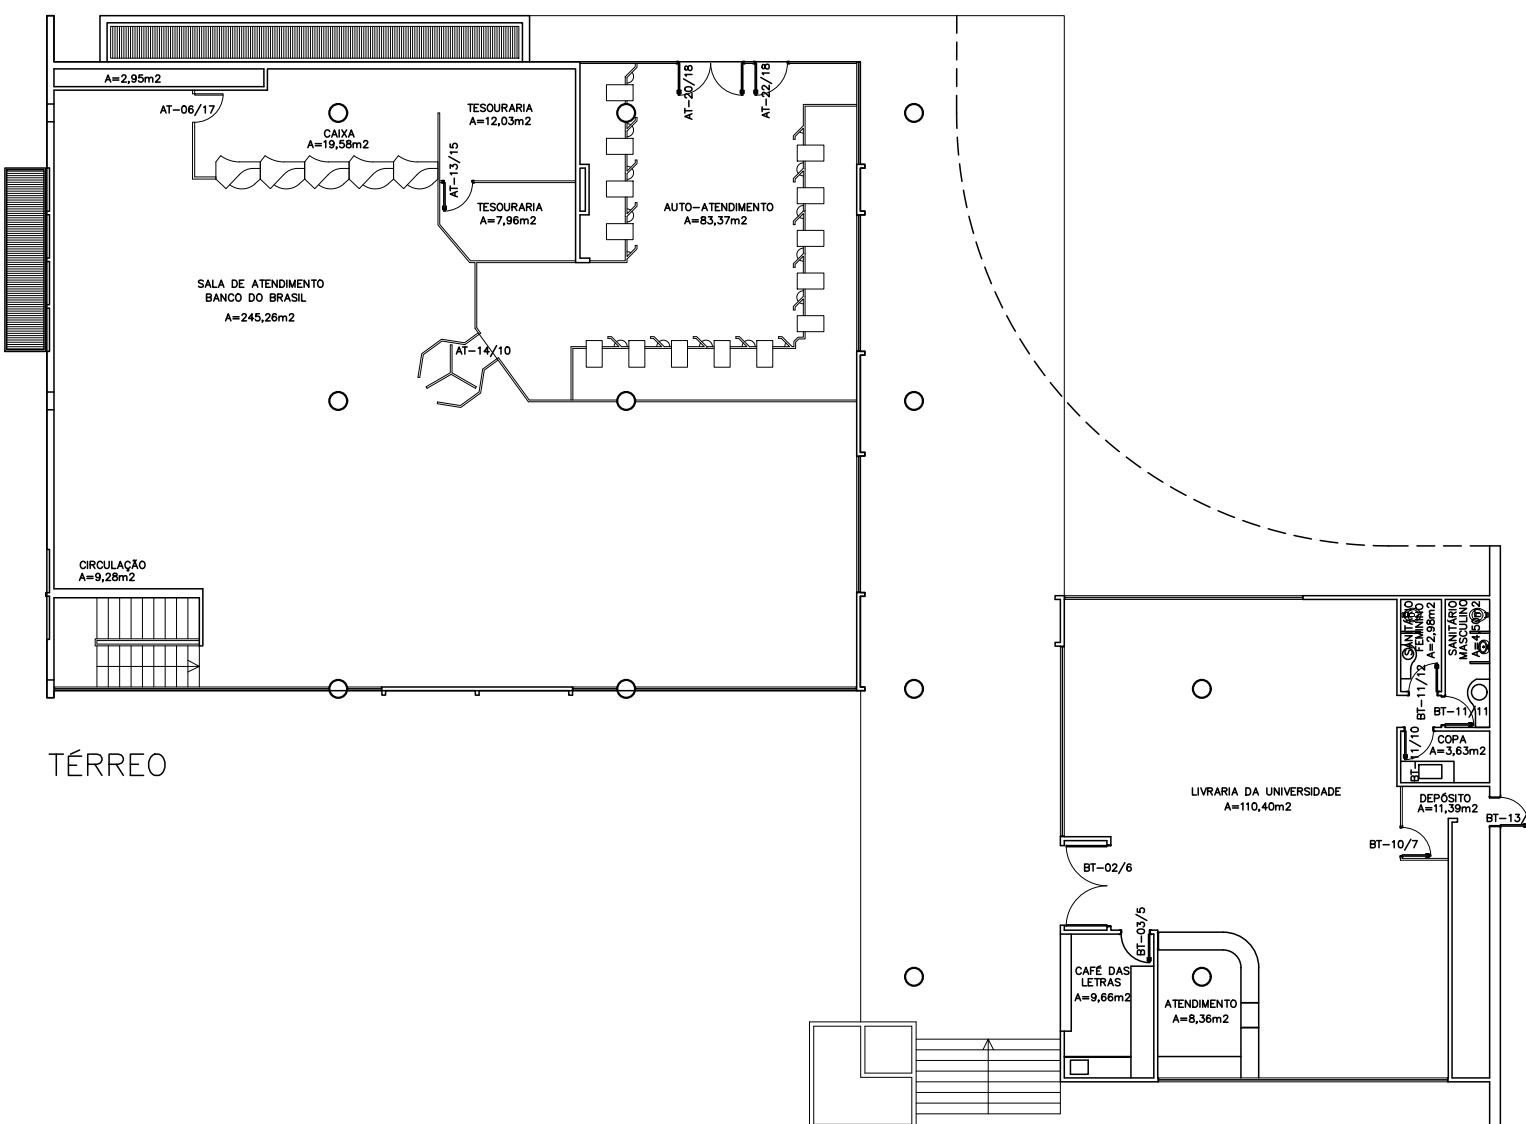

TÉRREO

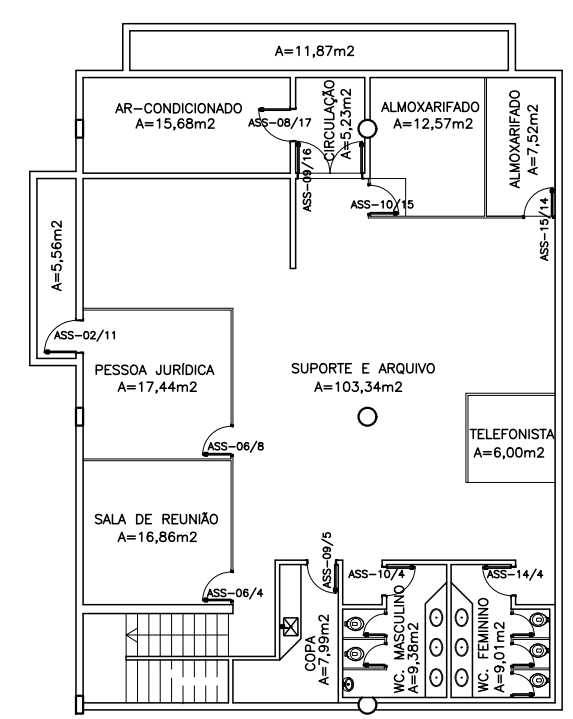

SUBSOLO



FUB/Fundação Universidade de Brasília

PRC/Prefeitura do Campus

Cadastro de Área Física			
Projeto Arquitetura		Conteúdo Planta Baixa	
Prédio/Pavimento Centro de Vivência Térreo e Subsolo			Prancha 01/01
Endereço Campus Universitário Darcy Ribeiro Gleba A Centro de Vivência			Cidade Brasília-DF
Autor(es) do Projeto Eurico João Salviati e Nícia Paes Bormann			
Área do Pavimento 1.015,07m²	Área Total Construída 1.015,07m²	Atualização PRC/DENA/CCV	Desenho PRC/DENA/CCV
Escala 1/200	Data da Atualização SETEMBRO 2009	Arquivo CENTRO_VIVENCIA_2009.dwg	