

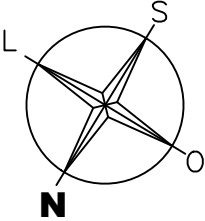
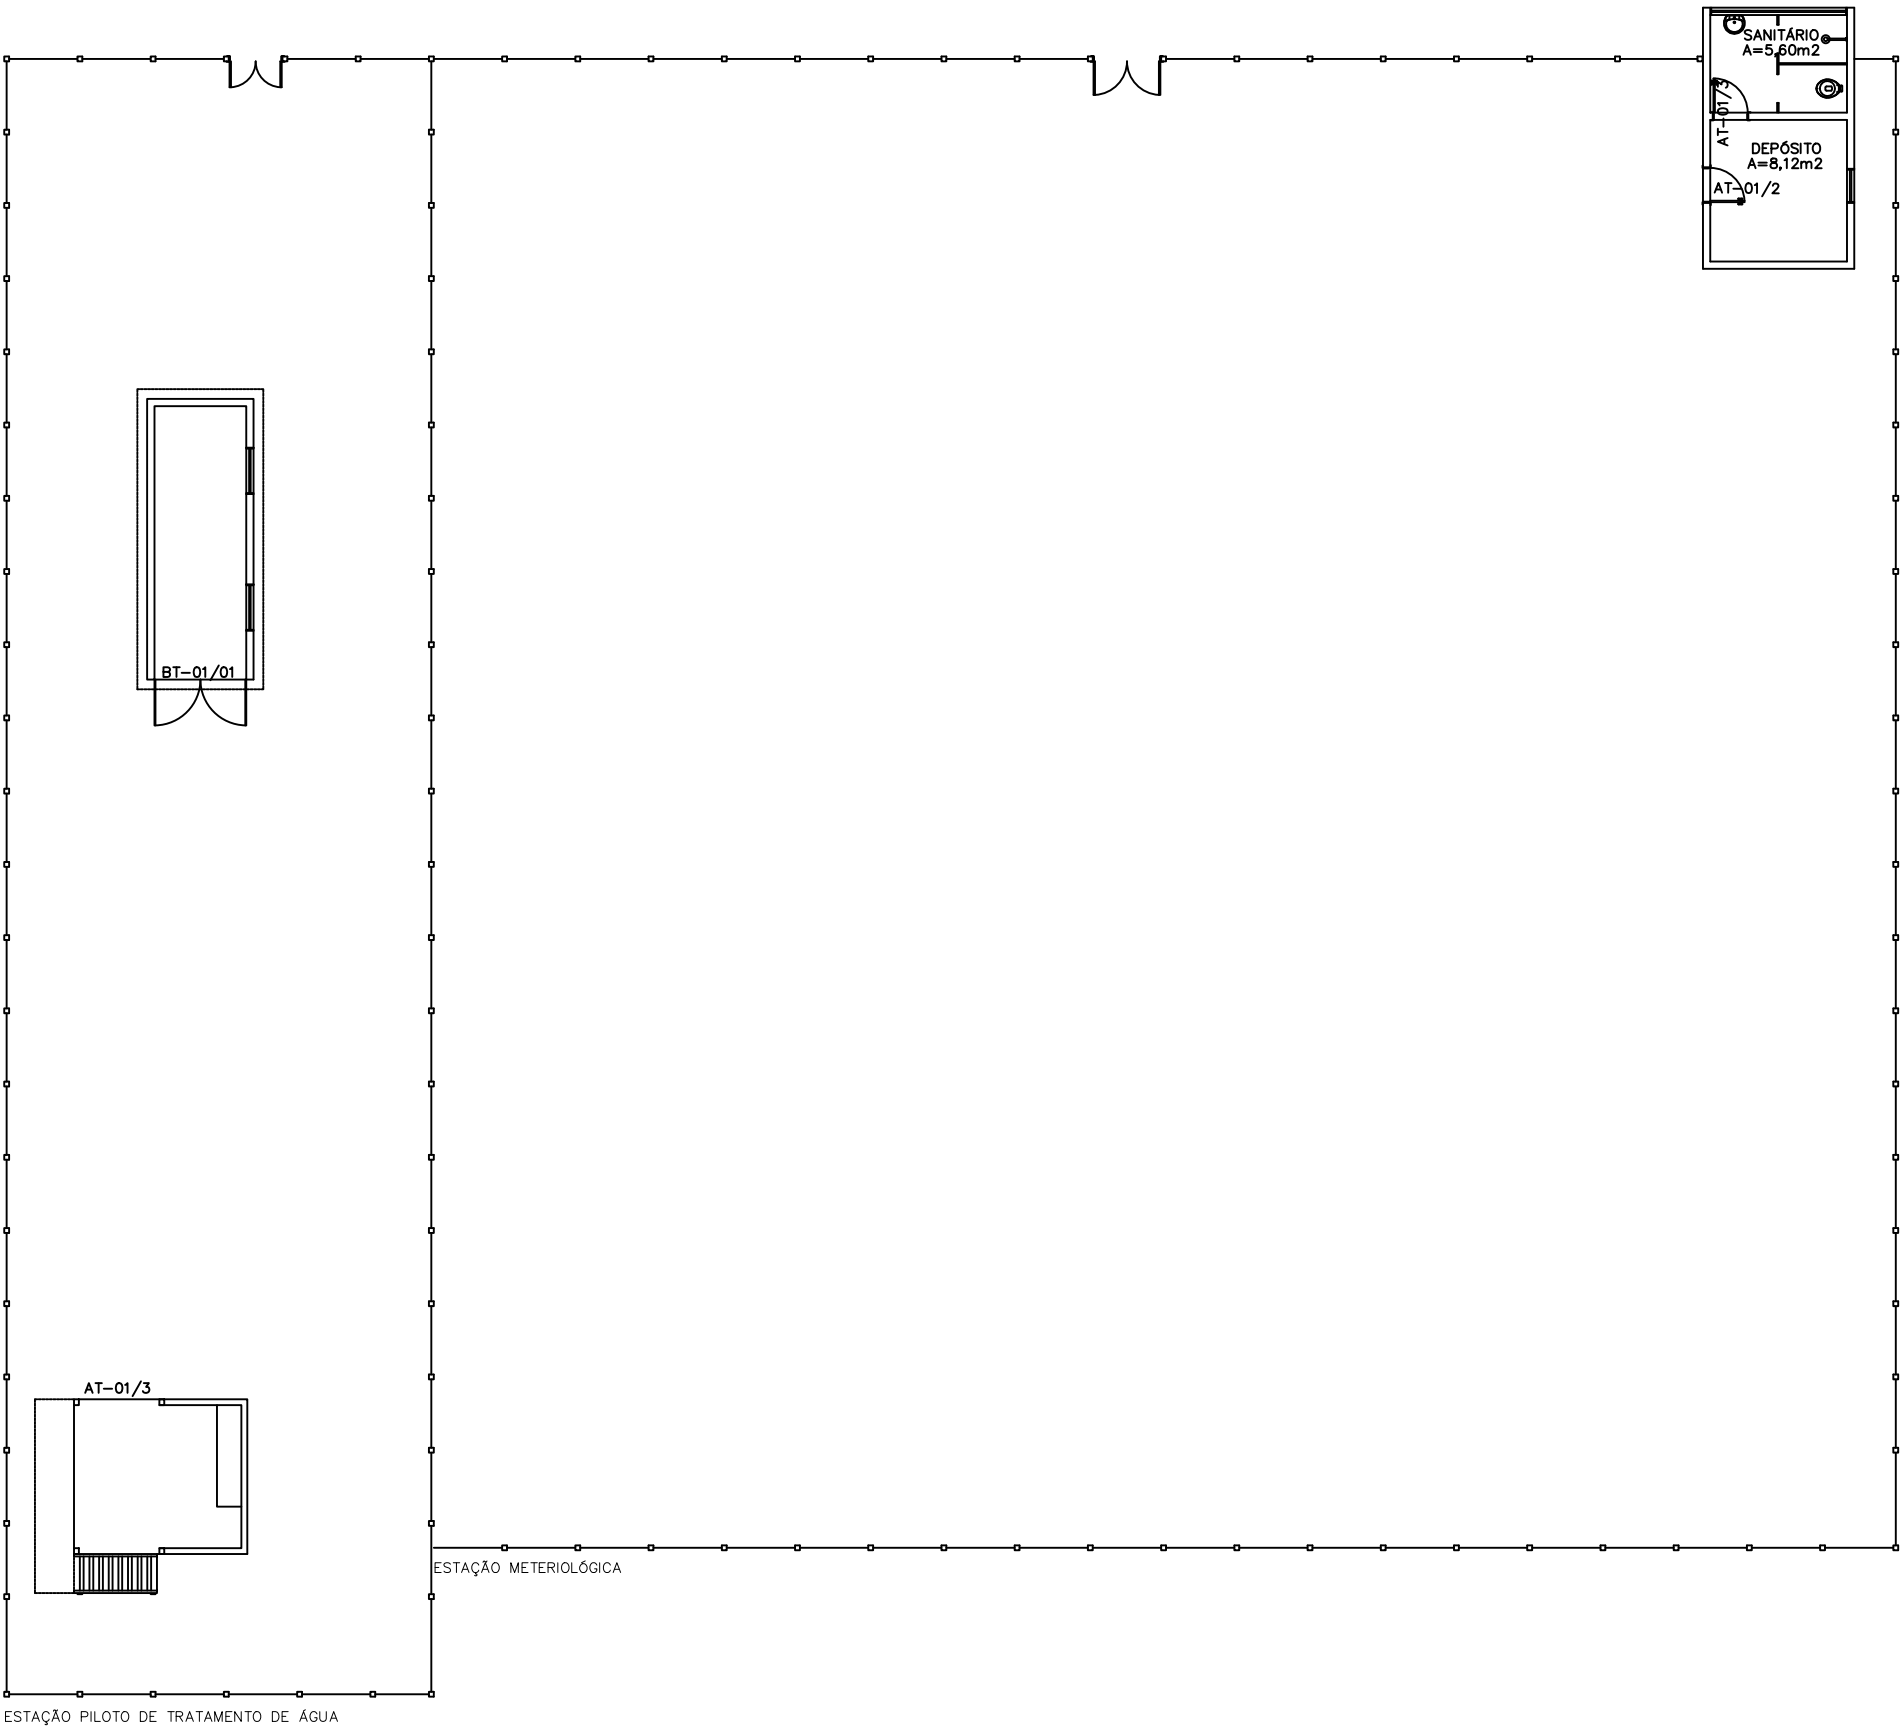
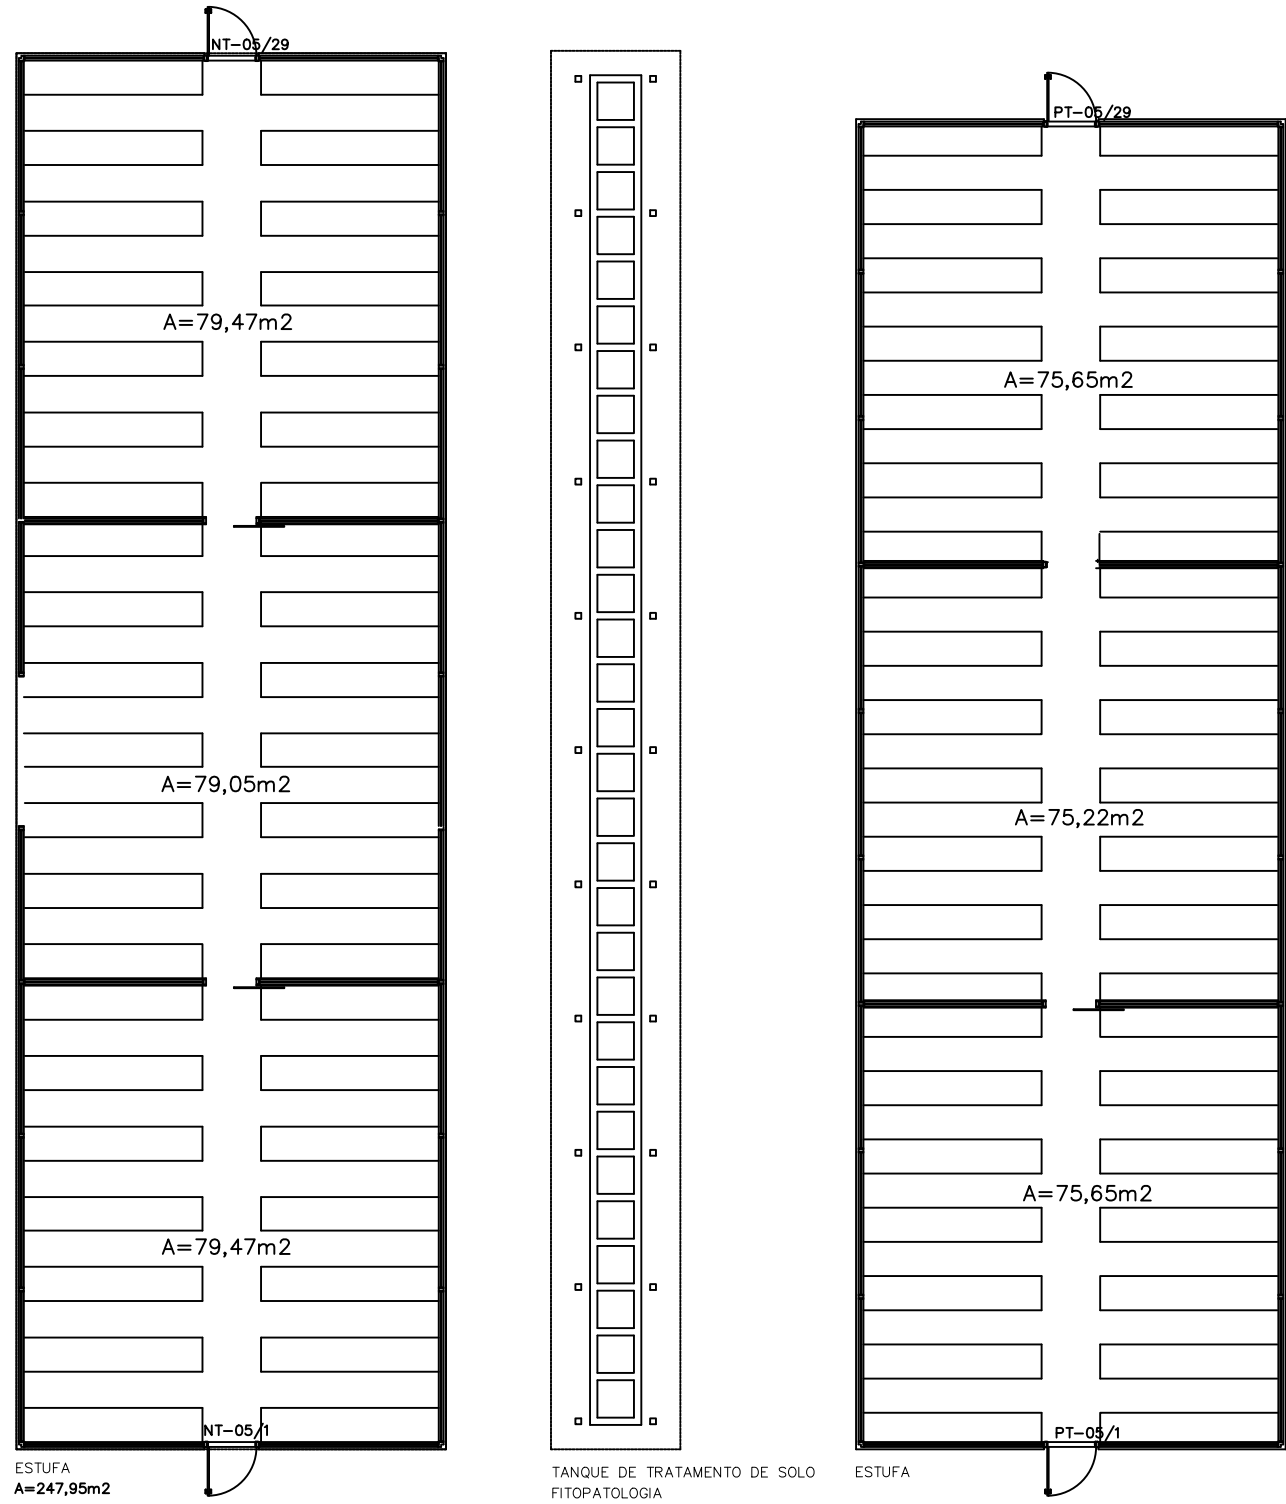
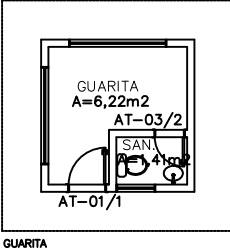
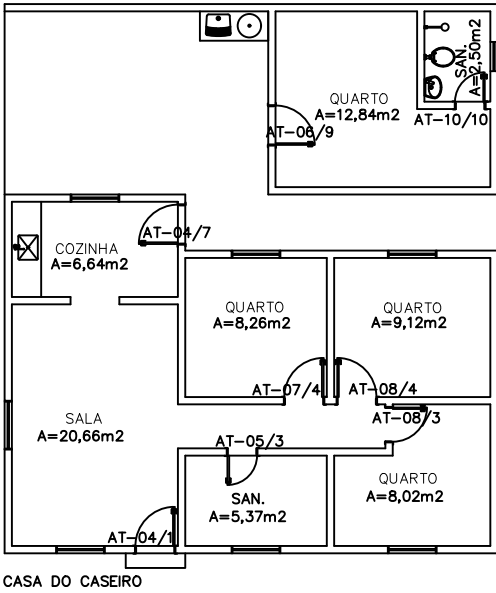
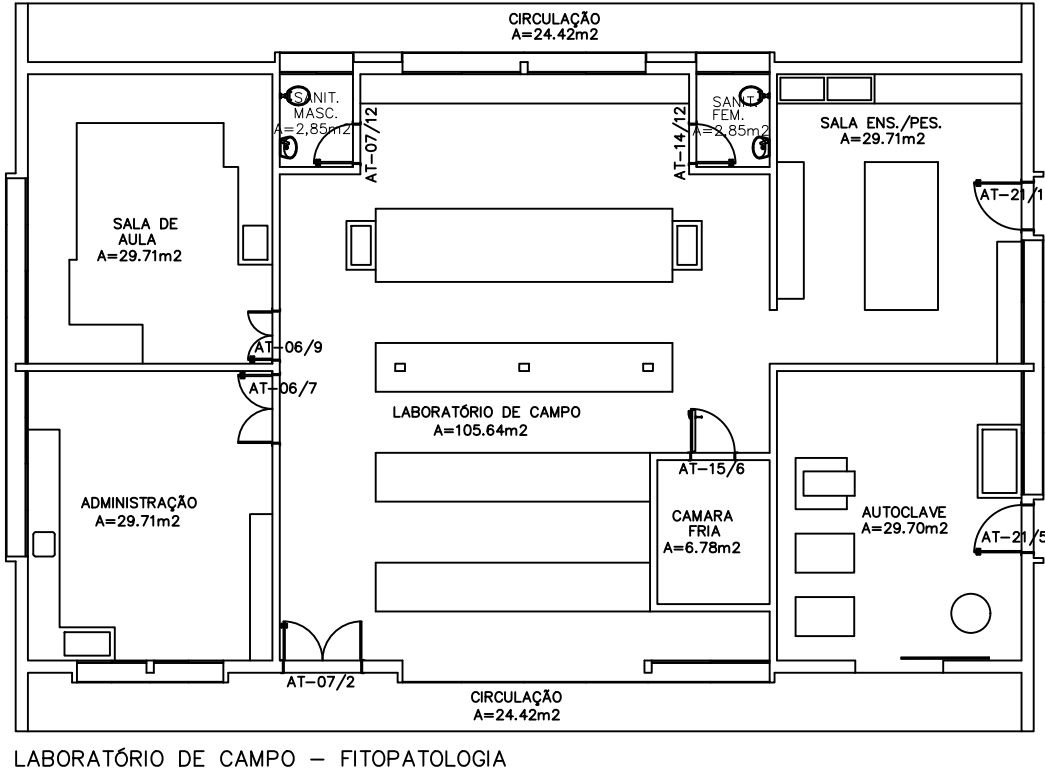
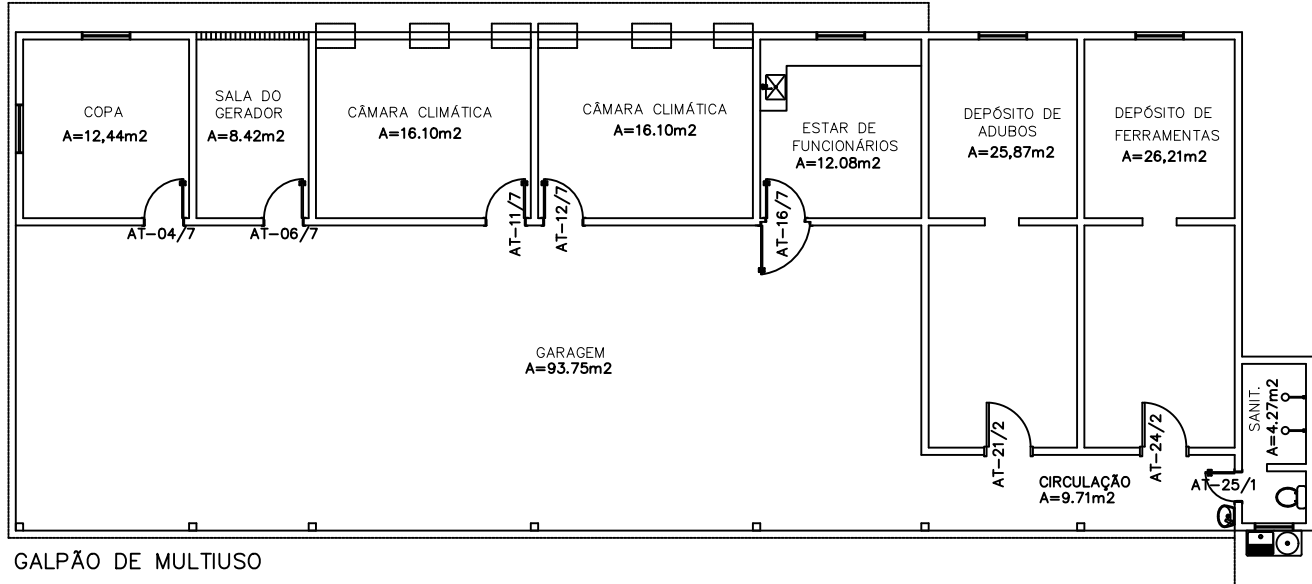


FUB/Fundação Universidade de Brasília
PRC/Prefeitura do Campus

Cadastro de Área Física	
Projeto Arquitetura	Conteúdo Planta Baixa
Prédio/Pavimento Estação Experimental de Biologia	
Data 03/03	
Endereço Campus Universitário Darcy Ribeiro Setor C, Estação Experimental de Biologia Autor(es) do Projeto Autor	
Cidade Brasília-DF	
Área de Pavimento	Área Total Construída
1/200	PRC/EDM/COV
Data de Atualização DEZEMBRO 2010	Desenho PRC/EDM/COV
Arquivo ESTACAO_EXPERIMENTAL_2010.dwg	

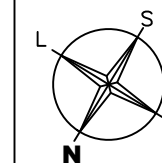

FUB/Fundação Universidade de Brasília PRC/Prefeitura do Campus			
Cadastro de Área Física			
Projeto Arquitetura		Conteúdo Planta Baixa	
Prédio/Pavimento Estação Experimental de Biologia			Prancha 02/03
Endereço Campus Universitário Darcy Ribeiro Gleba C, Estação Experimental de Biologia			Cidade Brasília-DF
Autor(es) do Projeto Autor			
Área do Pavimento 1/200	Área Total Construída	Atualização PRC/DENA/CCV	Desenho PRC/DENA/CCV
Escala	Data da Atualização DEZEMBRO 2010	Arquivo ESTAÇÃO_EXPERIMENTAL_2010.dwg	

 

FUB/Fundação Universidade de Brasília
PRC/Prefeitura do Campus

Cadastro de Área Física			
Projeto Arquitetura		Conteúdo Planta Baixa	
Prédio/Pavimento Estação Experimental de Biologia			Prancha 01/03
Endereço Campus Universitário Darcy Ribeiro Gleba C, Estação Experimental de Biologia			Cidade Brasília-DF
Autor(es) do Projeto Autor			
Área do Pavimento	Área Total Construída	Atualização PRC/DENA/CCV	Desenho PRC/DENA/CCV
Escala 1/200	Data da Atualização DEZEMBRO 2010	Arquivo ESTAÇÃO_EXPERIMENTAL_2010.dwg	