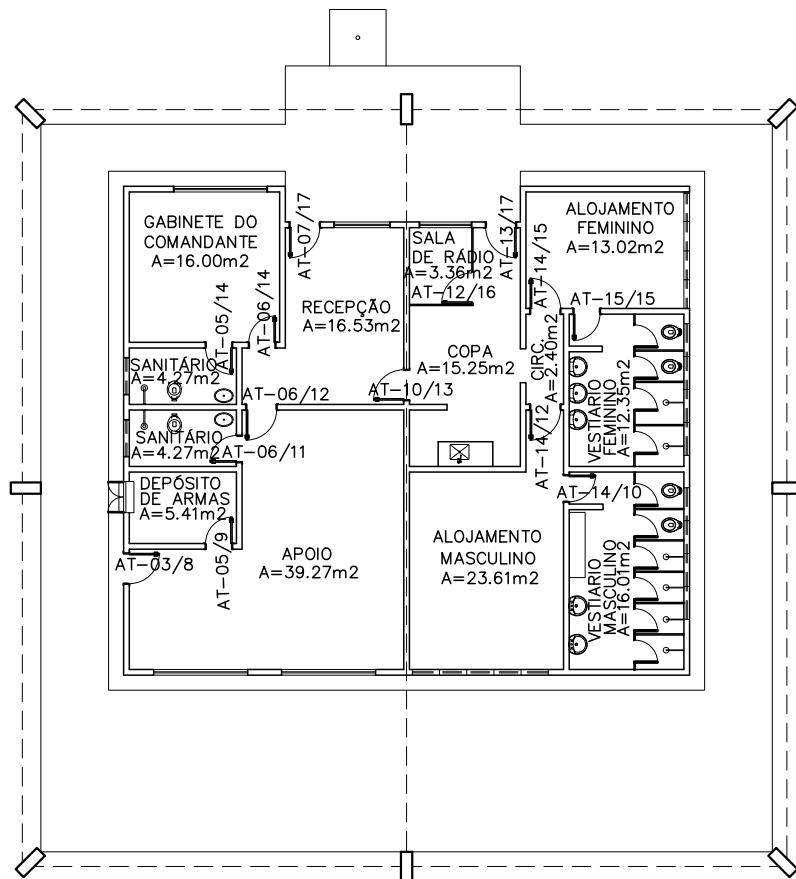


FUB/Fundação Universidade de Brasília

PRC/Prefeitura do Campus

Cadastro de Área Física

Projeto

Arquitetura

Conteúdo

Planta Baixa

Prédio/Pavimento

Posto Policial PMDF

Prancha

01/01

Endereço

**Campus Universitário Darcy Ribeiro
Gleba A, PMDF**

Cidade

Brasília—DF

Autor(es) do Projeto

Alberto Alves de Faria

Área do Pavimento

378,27m²

Área Total Construída

378,27m²

Atualização

PRC/DENA/CCV

Desenho

PRC/DENA/CCV

Escala

1/200

Data da Atualização

JANEIRO 2009

Arquivo

POSTO_PM_2009.dwg