


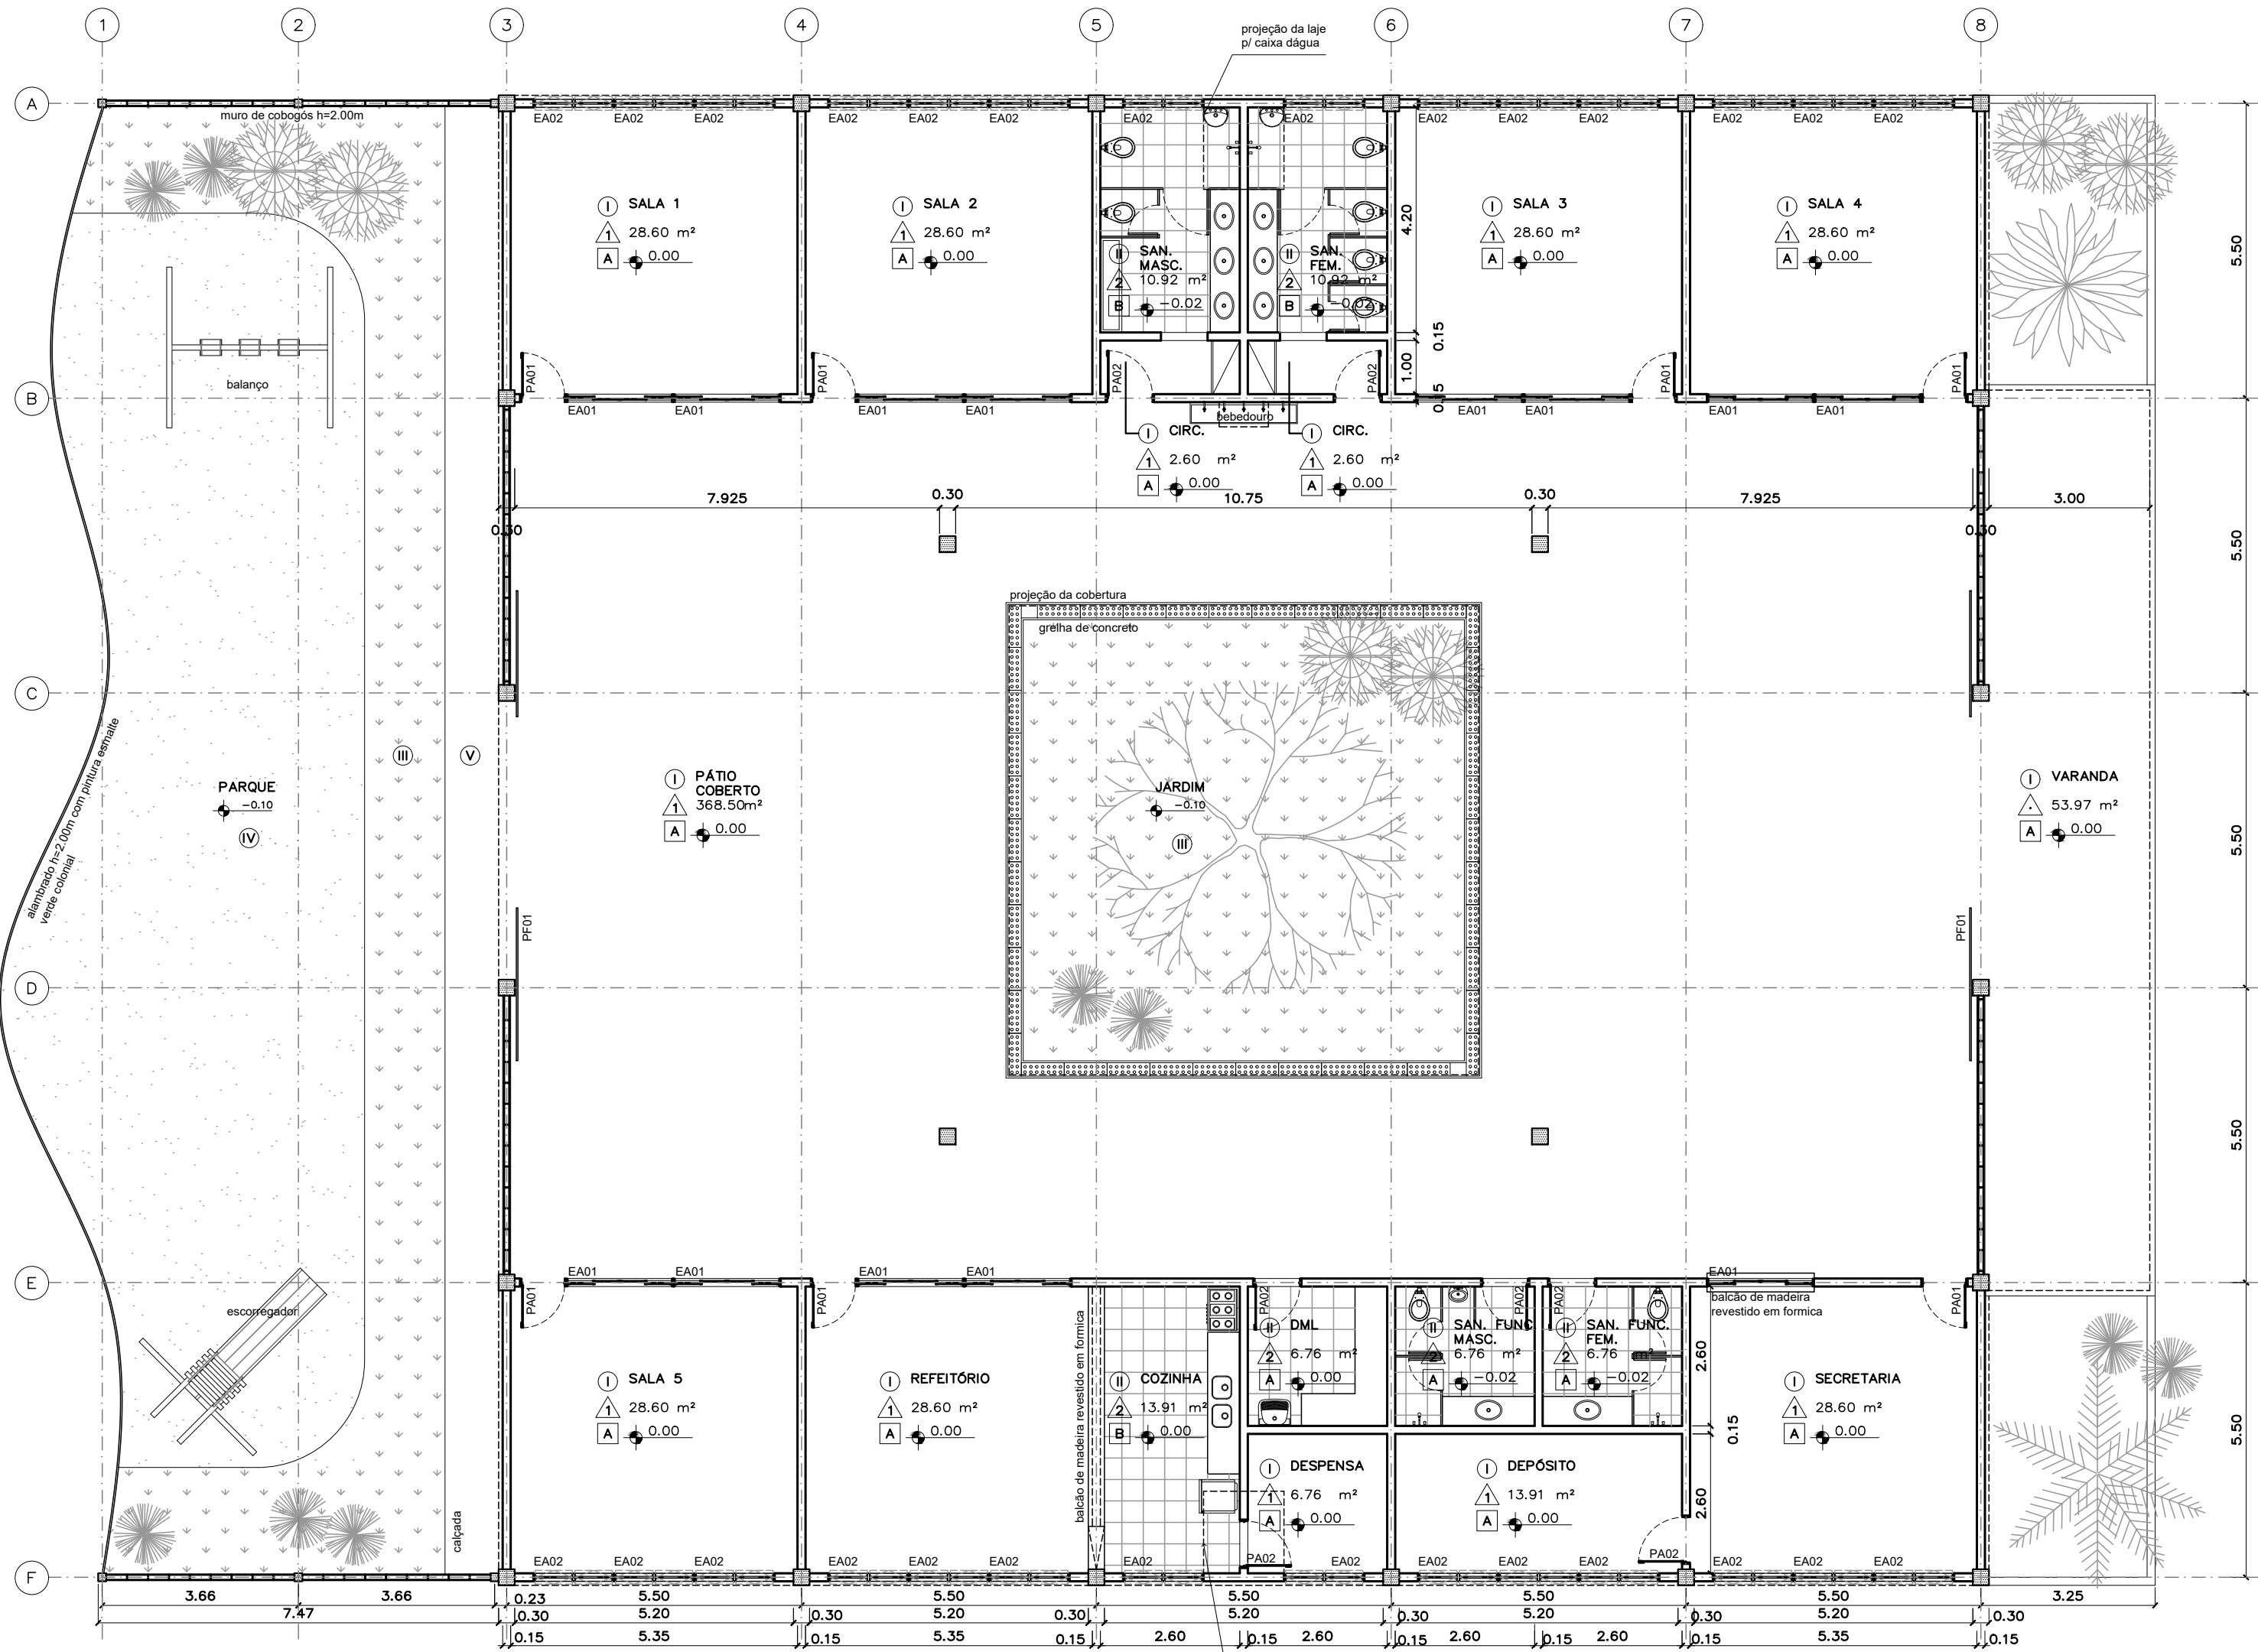

PLANTA BAIXA
ESC. 1:100

LEGENDA	
PISO	AMBIENTE
PAREDE	ÁREA m²
TETO	NÍVEL
ESPECIFICAÇÕES (mais detalhes ver Caderno de Especificações)	
PISO	I Piso cimentado liso com pintura Novacor ou equivalente
	II Piso em cerâmica Cecaia Hercules WH 40x40cm
	III Grama batatais
	IV Areia lavada
	V Piso cimentado (calçada)
PAREDE	1 Pintura com tinta acrílica semi-brilho premium, cor gelo, fabricante Suvnil ou equivalente, sobre massa acrílica
	2 Cerâmica linha White Basic Matte, cor branca, dimensões 20x20 cm, fabricante Cecaia, rejuntamento epóxi branco brilhante com 3mm, altura 210 cm.
	3 Parede em cobogós de concreto, em bloco de 39x39cm, com 9 furos cada, com pintura acrílica cor gelo
TETO	A Laje pré-fabricada de concreto com EPS emassada e pintada com tinta látex PVA na cor branca, fabricante Suvnil ou equivalente
	B Forro em placas de gesso comum, emassado e pintado com tinta látex PVA na cor branca, fabricante Suvnil ou equivalente
BANCADAS	Bancadas dos sanitários, cozinha e DML em granito Cinza Andorinha e=3cm, com todas as faces aparentes polidas.
DIVISÓRIAS	Divisórias dos sanitários em granito Cinza Andorinha, e=3cm, com todas as faces aparentes polidas.
ESQUADRIAS	Esquadrias em alumínio anodizado branco com vidro comum e=4mm fabricante Ebel ou equivalente
PORTAS	Portas em alumínio anodizado cor branca, fabricante Ebel ou equivalente

QUADRO DE ESQUADRIAS		
ESQUADRIA	DIMENSÕES largura x altura / peltor	DESCRIÇÃO
Esquadrias em alumínio branco, fabricante Ebel ou equivalente, com vidro comum 4mm		
EA1	2,00 x 1,20 / 0,90	4 folhas (2 fixas, 2 de correr), sem bandeira
EA2	1,50 x 1,00 / 1,80	Basculante (4 lâminas basculantes e 1 fixa), 2 seções
Portas em alumínio branco, fabricante Ebel ou equivalente		
PA1	0,86 x 2,10	Vidro comum e veneziana (Linha Ouro, modelo Madrid)
PA2	0,90 x 2,10	Veneziana com ventilação (Linha Ouro, modelo Capri)
PA3	0,60 x 0,70	Veneziana com ventilação (sob medida)
Porta metálica com pintura esmalte sintético		
PF1	5,20 x 2,10	Grade metálica, 2 folhas de correr
Porta em madeira compensada revestida em laminado melamínico texturizado		
PB1	0,60 x 1,60 / 0,20	Porta de madeira com 01 folha

REVISÃO Nº	ALTERAÇÃO	AUTOR	DATA	VISTO
------------	-----------	-------	------	-------



Fundação Universidade de Brasília
Centro de Planejamento Oscar Niemeyer

PIJ

PROGRAMA INFANTO JUVENIL
PROJETO - 04.01

PROJETO EXECUTIVO

ARQUITETURA

ESCALA: 1:100
UNIDADE: METROS
DATA: ABR/07
DESENHO: EQUIPE

COORD.: ALBERTO DE FARIA
VANESSA BHERING

EQUIPE:

PE-AR

02 / 04

EDIFÍCIO PARA CRECHE
PLANTA BAIXA