


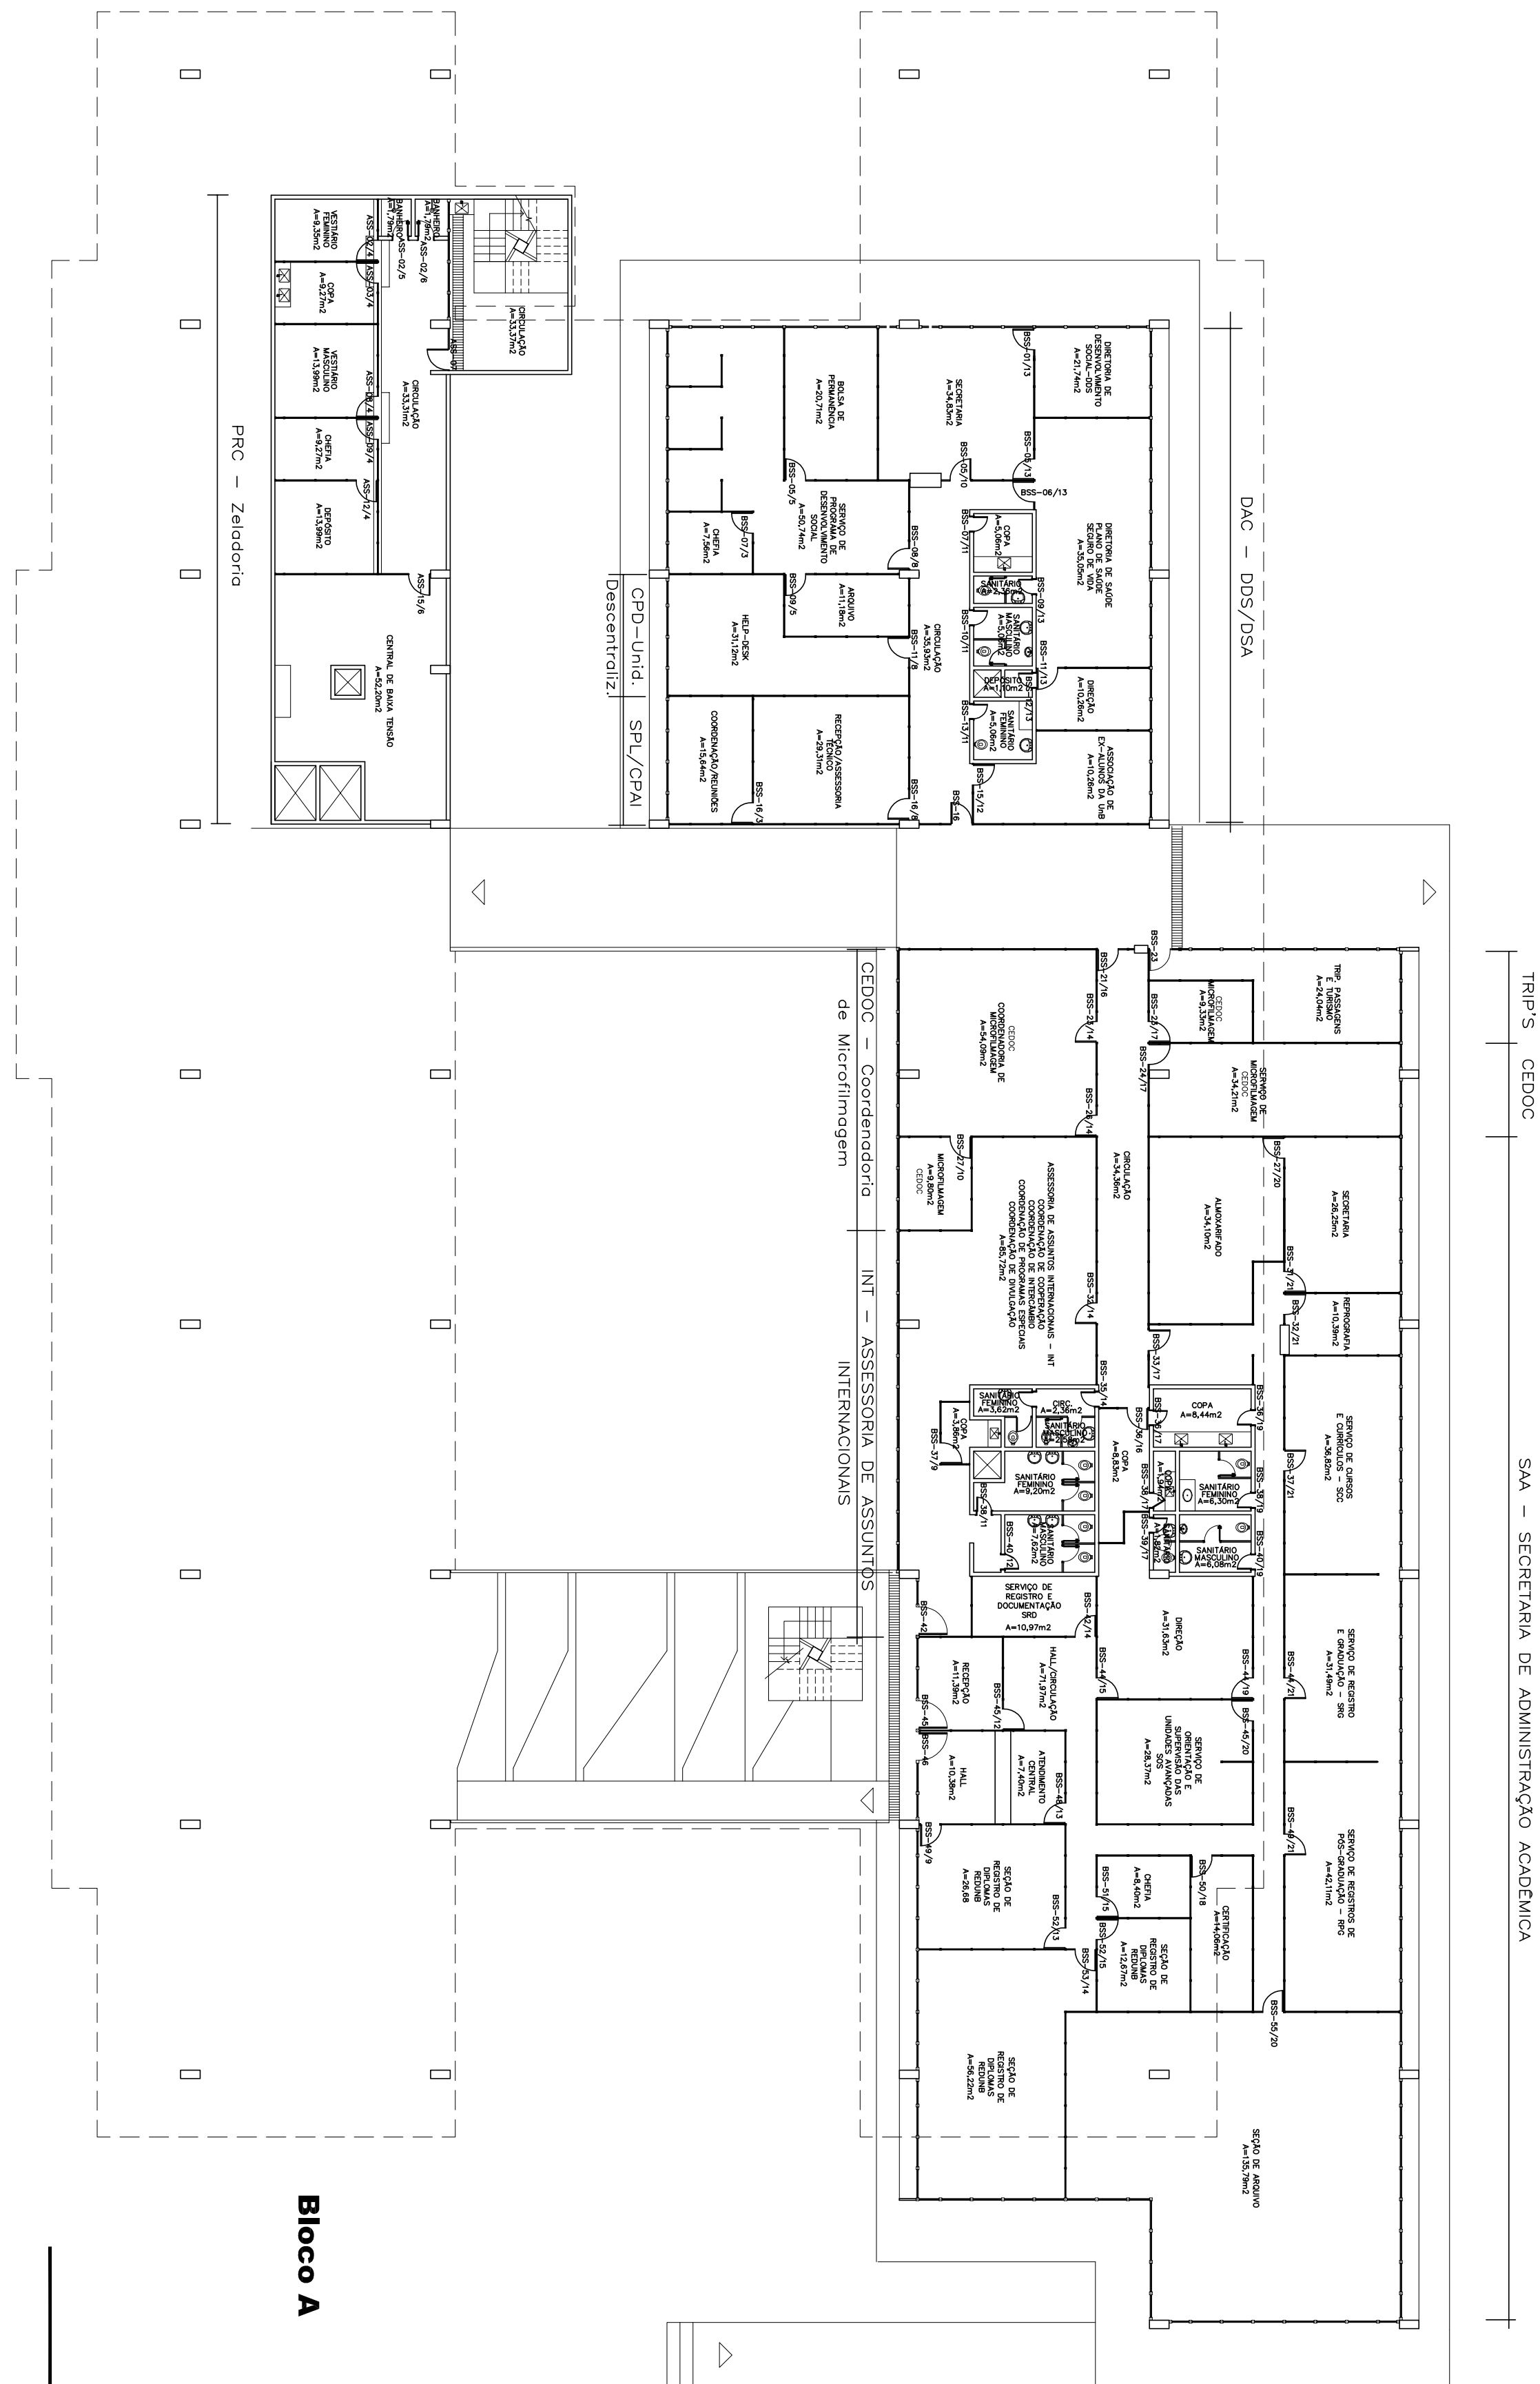



Bloco A



FUB/Fundação Universidade de Brasília
PRC/Prefeitura do Campus

Cadastro de Área Física			
Projeto	Cometido		
Arquitetura	Planta Baixa		
Pedra/Pavimento	Parcho		
Reitoria	01/05		
Subsolo			
Endereço	Cidade		
Campus Universitário Darcy Ribeiro	Bomfim-DF		
Obeto A. Ratoeira			
Autor(es) do Projeto			
Paulo de Melo e Erico Wiedle			
Área do Pavimento	Área Total Construída	Autilização	Desenho
1.616,72m2	8.001,64m2	PRC/DENM/CCV	PRC/DENM/CCV
Escola	Data do Autilização	Arquivo	
1/200	JUNHO 2010	RI_SS_2010.dwg	

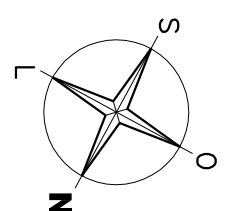



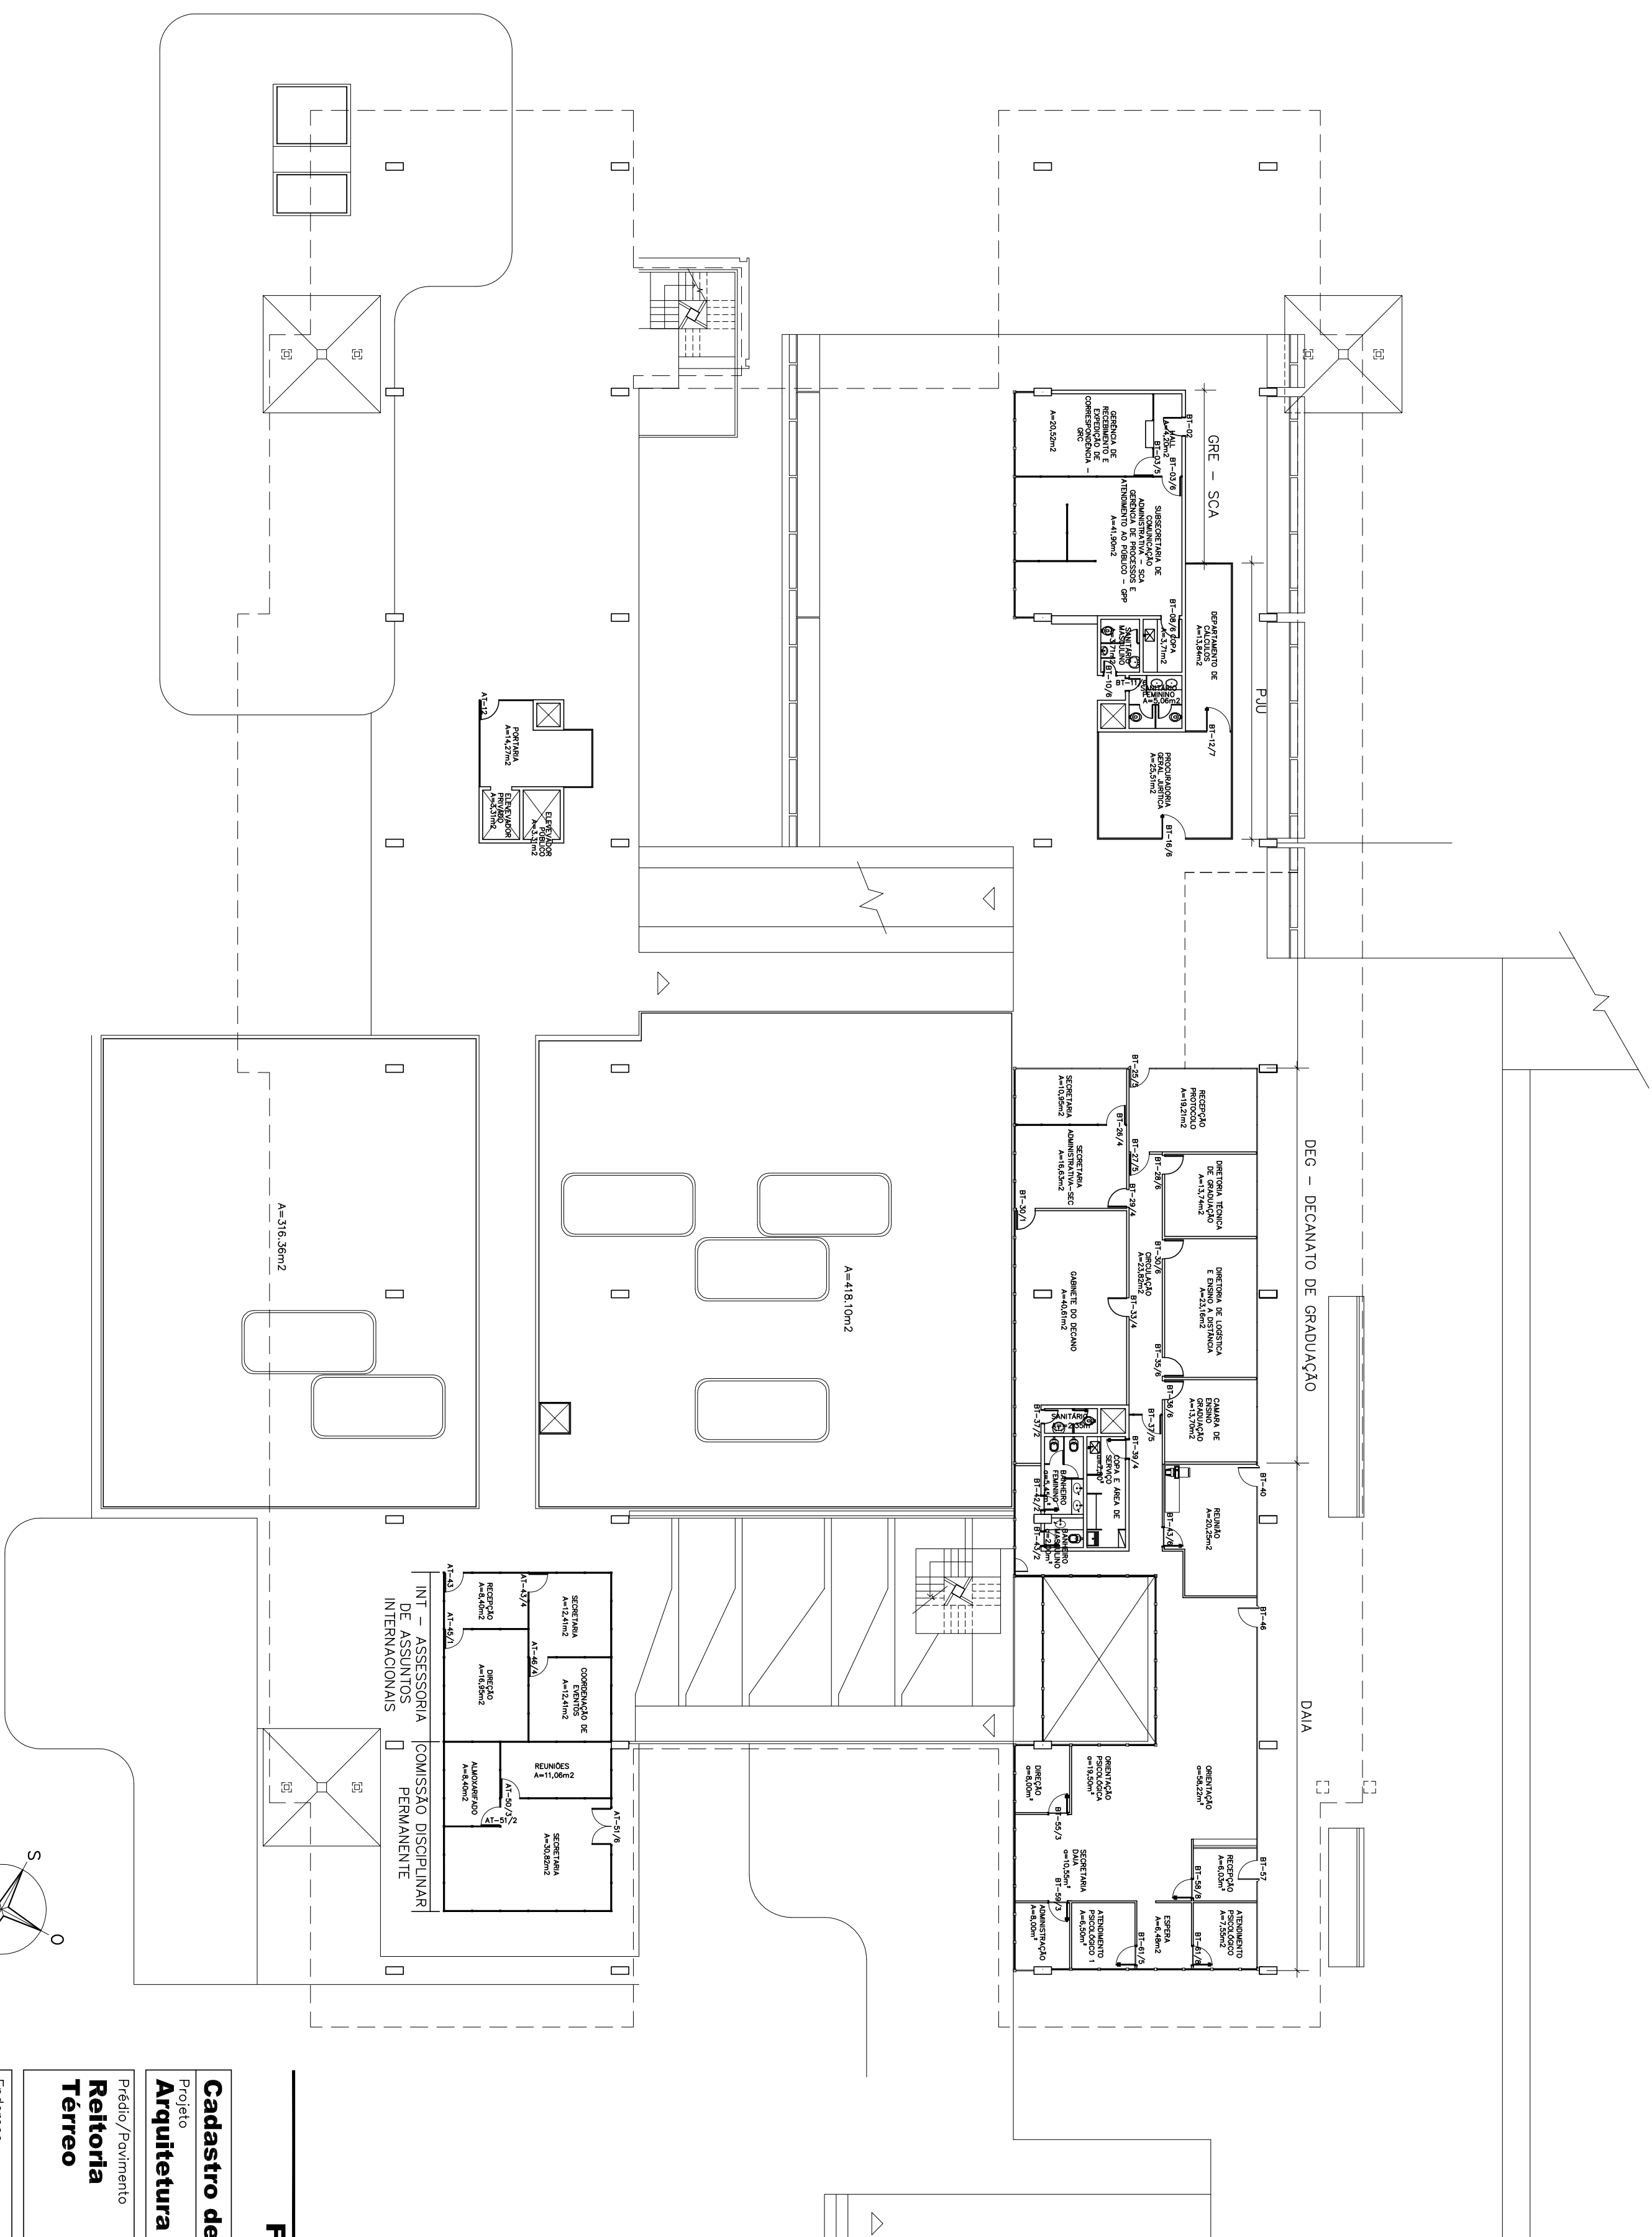


Bloco A





FUB/Fundação Universidade de Brasília
PRC/Prefeitura do Campus

Cadastro de Área Física	
Projeto Arquitetura	Conjunto Planta Baixa
Pedro/Pavimento Reitoria Térreo	Prancho 02/05
Endereço Campus Universitário Darcy Ribeiro Gleba A, Reitoria	
Adotar(em) do Projeto Paulo de Melo e Elio Wiedle	
Área do Pavimento 1,555,95m ²	Área Total Construída 8,001,64m ²
Escala 1/200	Data da Atualização JUNHO 2010
Atualização PRC/DEN/CCV	
Arquivo RI_TER_2010.dwg	
Desenho PRC/DEN/CCV	
Bairro – UF	

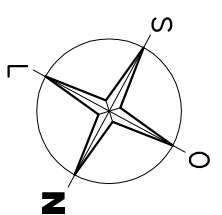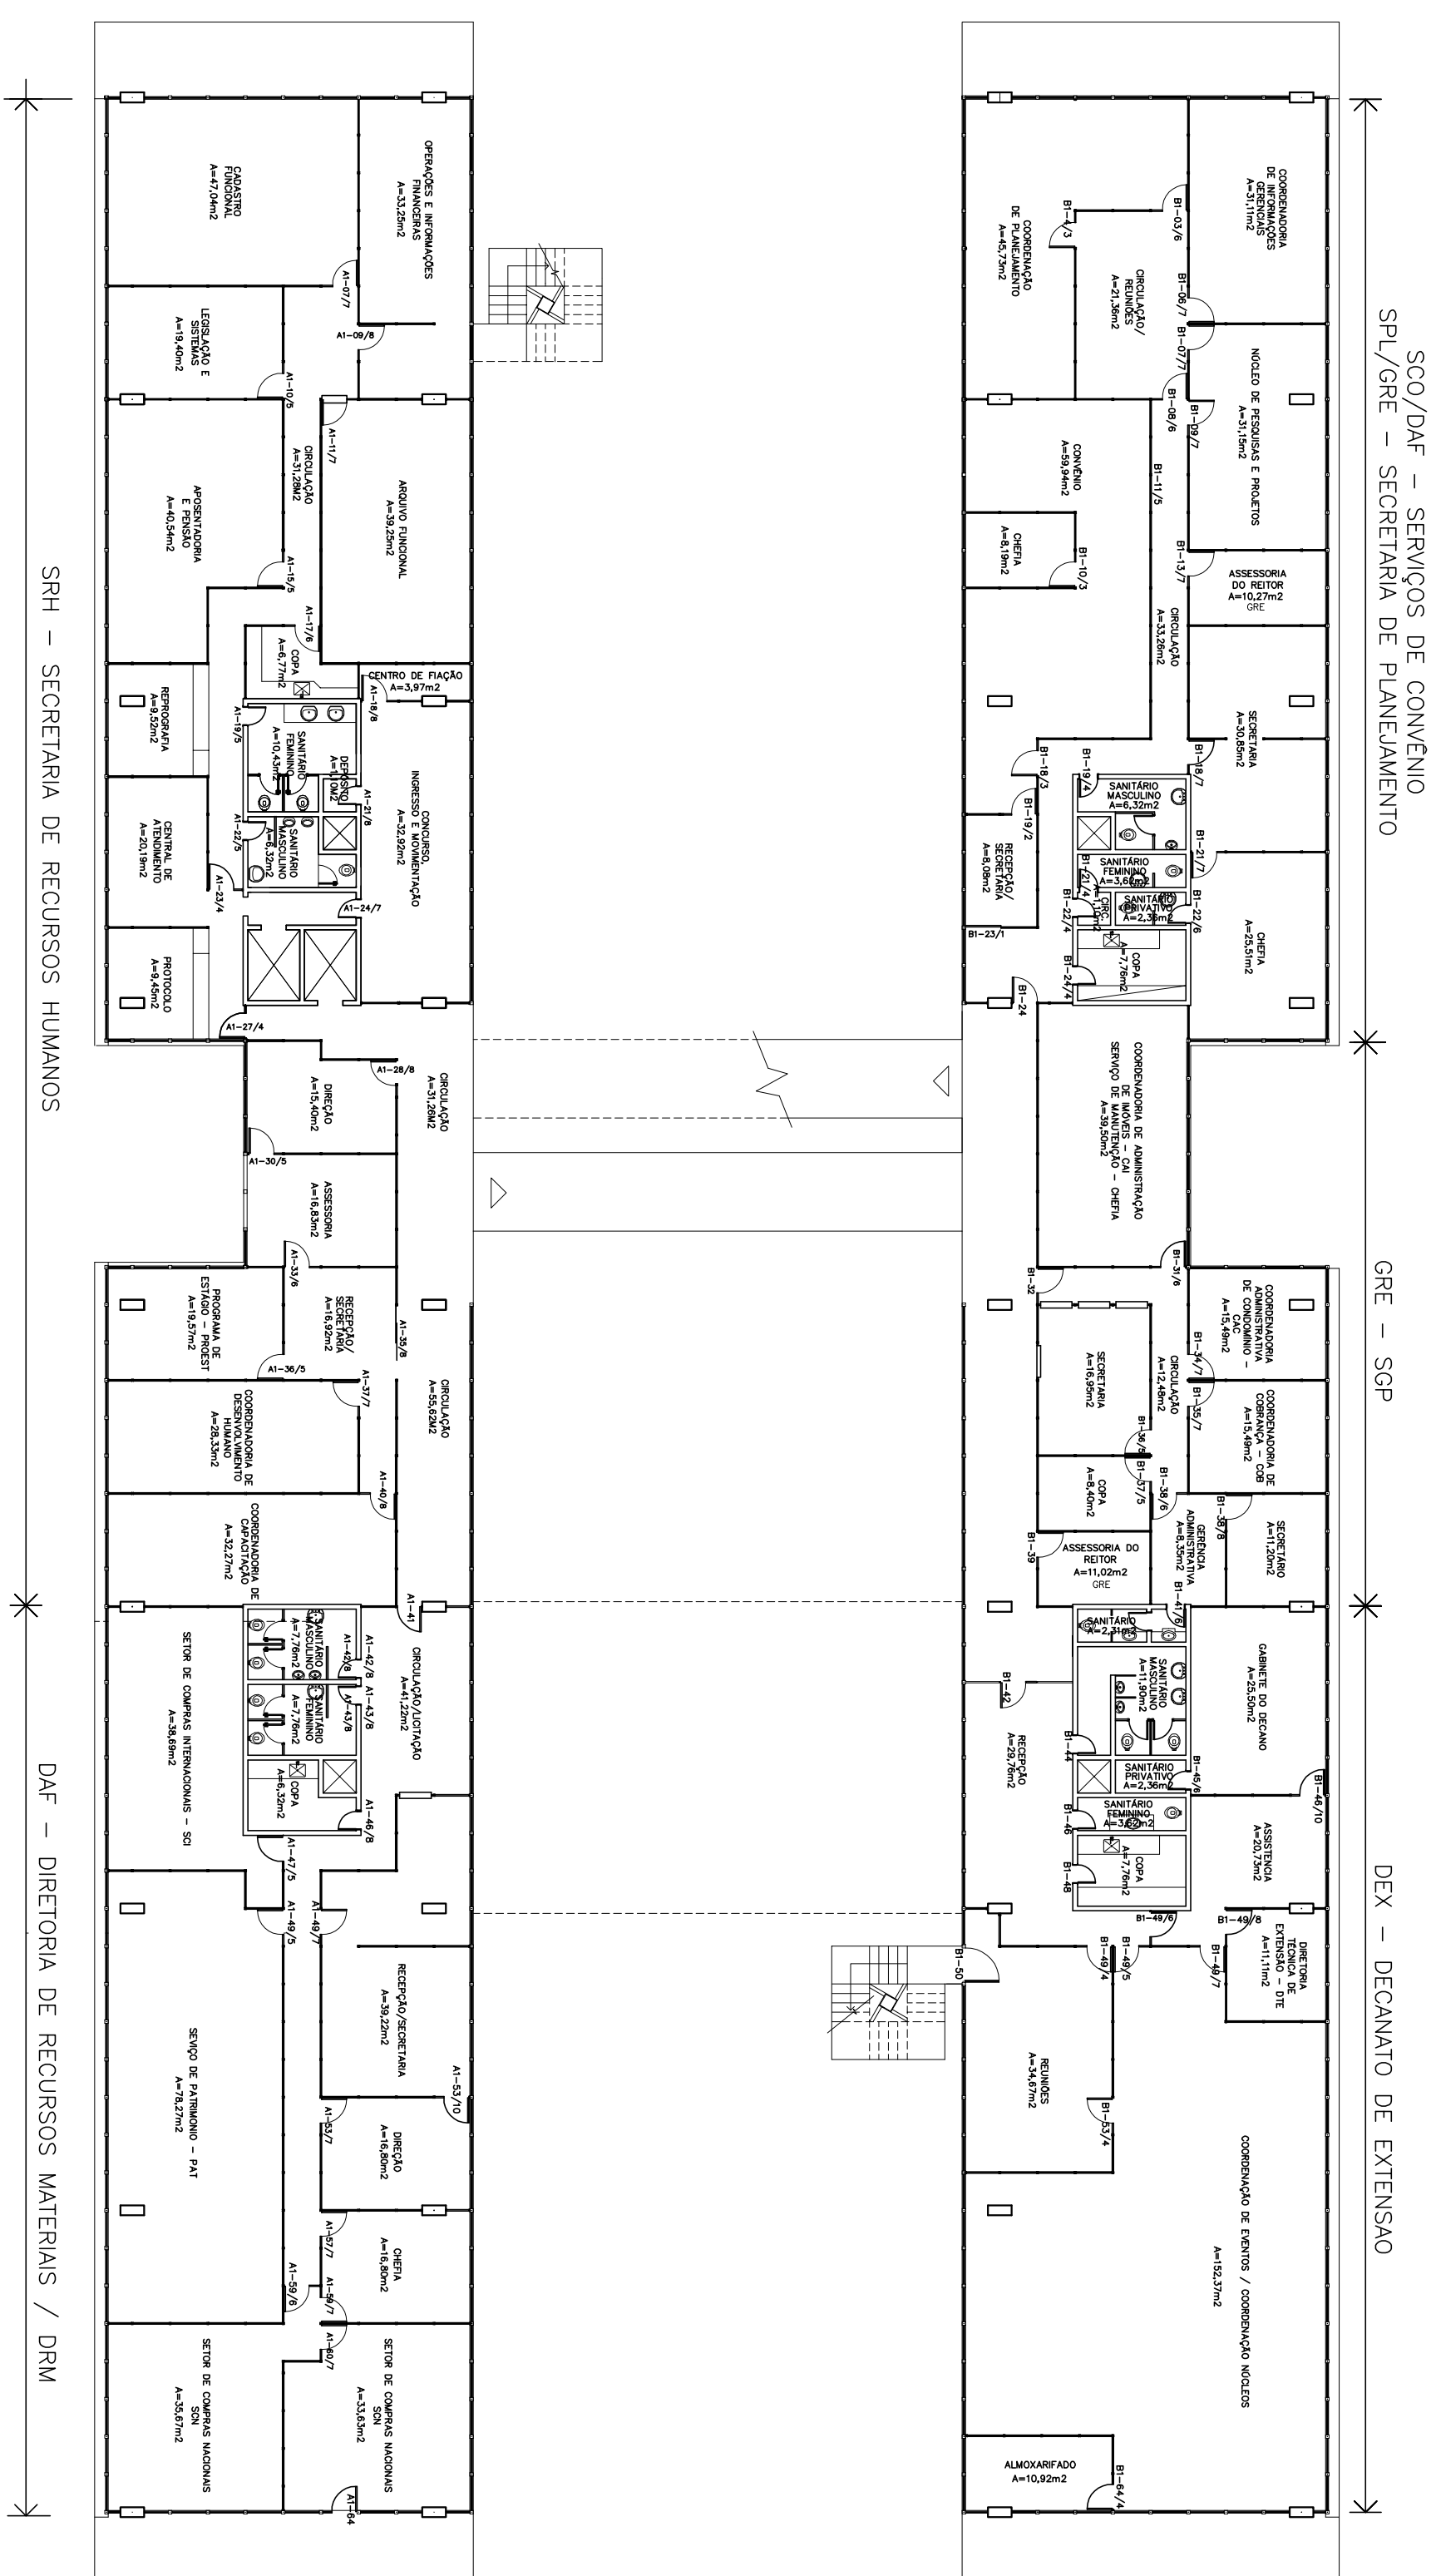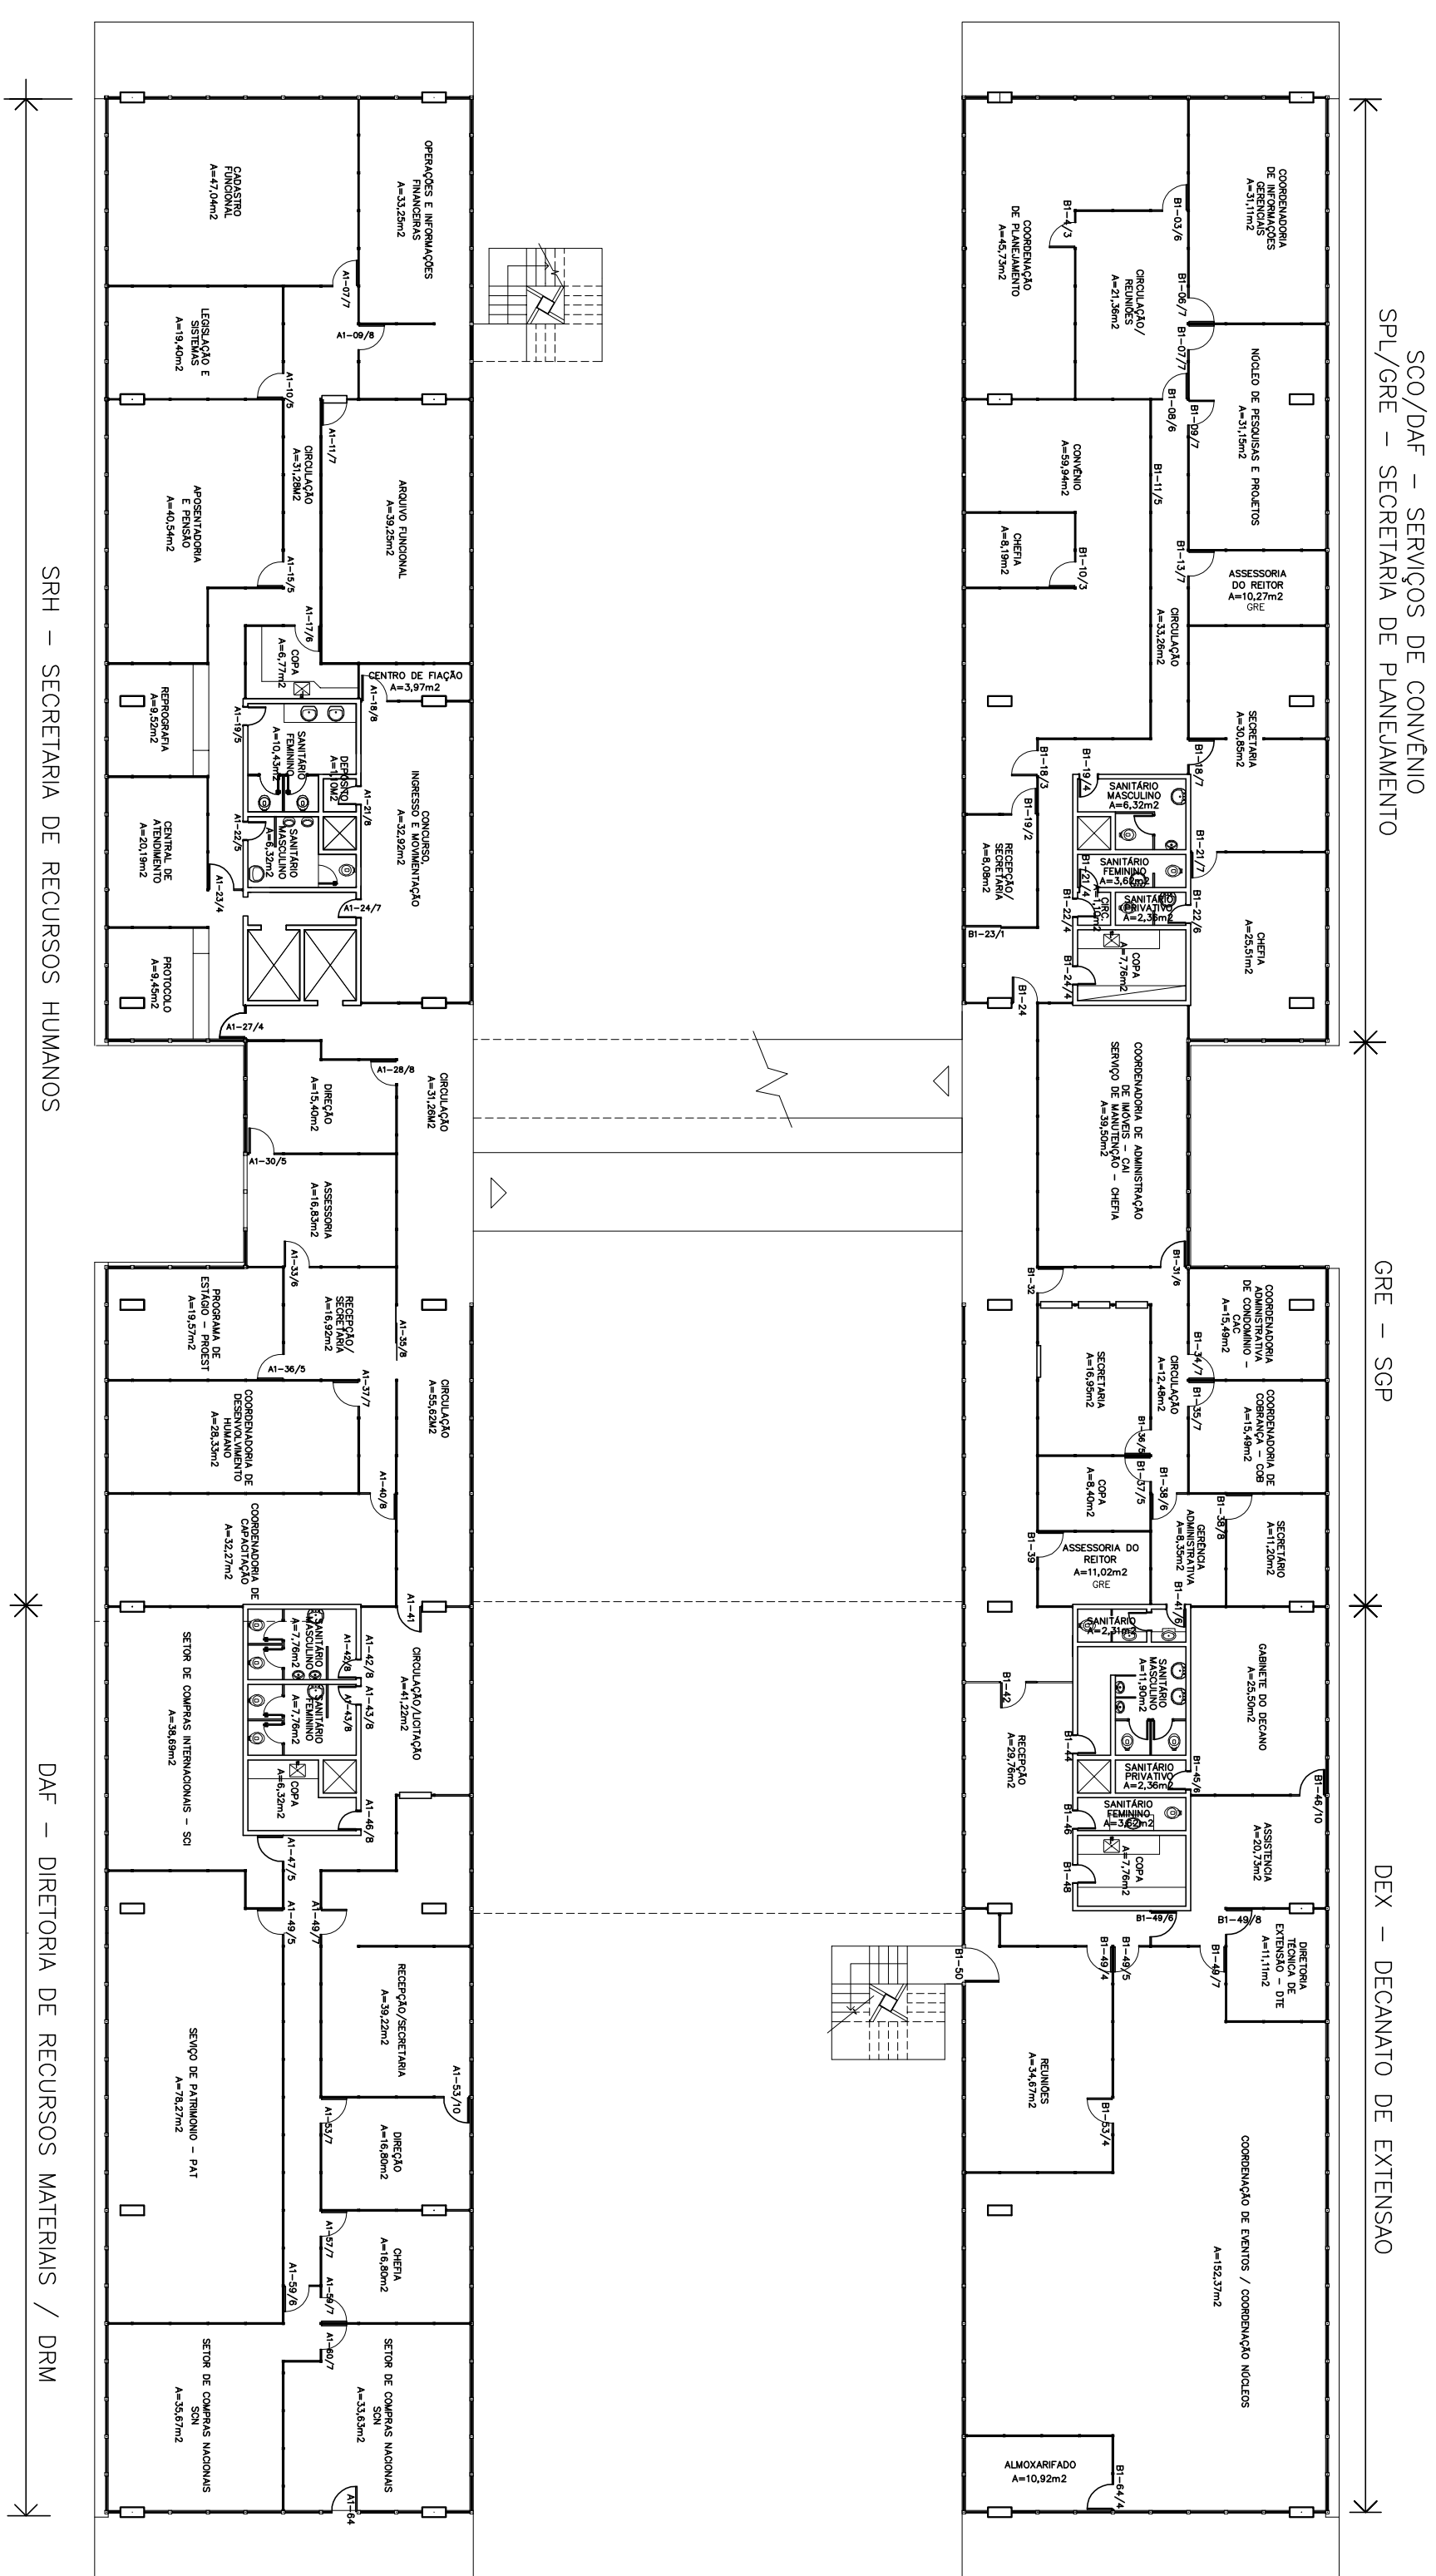


			
FUB/Fundação Universidade de Brasília PRC/Prefeitura do Campus			
Cadastro de Área Física		Projeto	
Arquitetura		Contorno	
Reitoria 1º Pavimento		Franquia	
Endereço: Universidade Darcy Ribeiro Gleba A, Retorno Paulo de Melo e Erico Weidie		Cidade Brasília-DF	
Área do Ponto 1.816,22m ²		Área Total Construída 8.001,64m ²	
Escola 1/200		Atualização PRC/DENM/CCV Desenho PRC/DENM/CCV Arquivo RT - FUM - 2010.dwg	

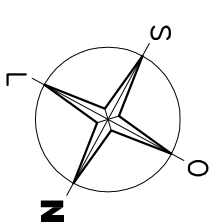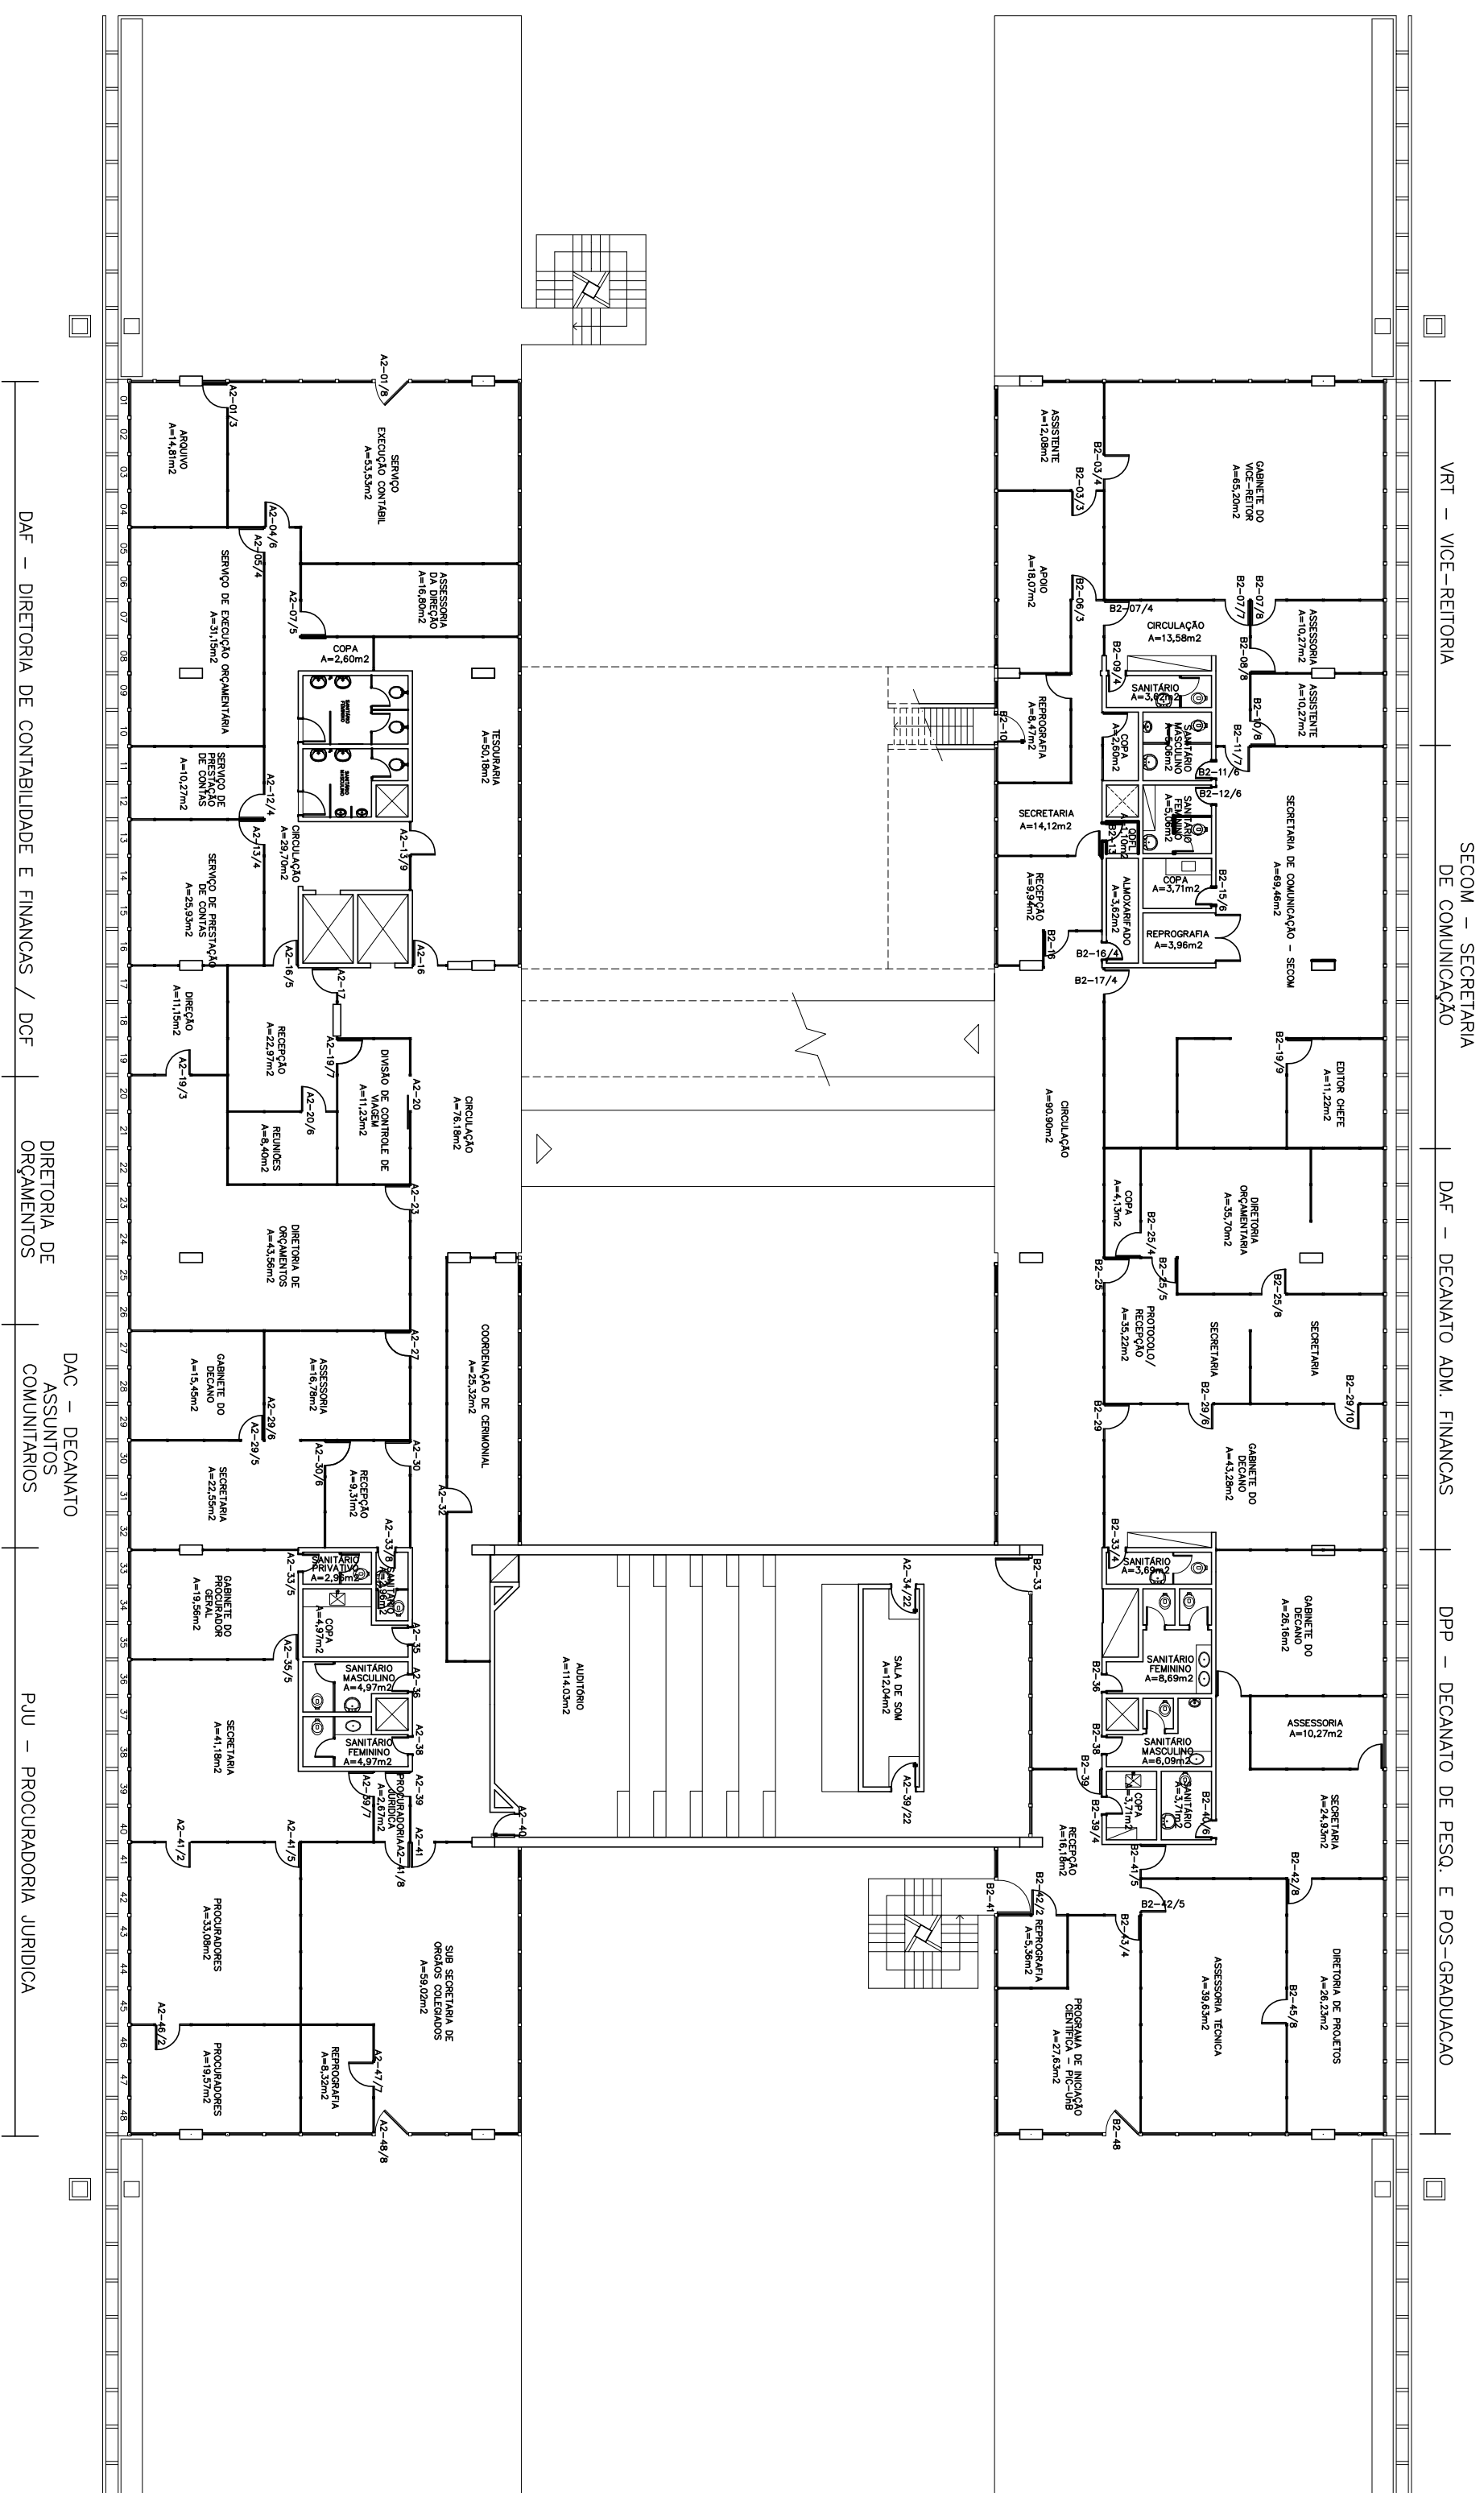


FUB/Fundação Universidade de Brasília
PRC/Prefeitura do Campus

Cadastro de Área Física			
Projeto		Conteúdo	
Arquitetura		Planta Baixa	
Pélo/Pavimento		Francha	
Reitoria		04/05	
2º Pavimento			
Endereço		Cidade	
Campus Universitário Darcy Ribeiro		Brasília-DF	
Autor(es) do Projeto			
Paulo de Melo & Ercio Wiedle			
Área do Pavimento	Área Total Construída	Atualização	Desenho
2.390,33m ²	8.001,64m ²	PRC/DENM/CCV	PRC/DENM/CCV
Escopo	Data do Atualização	Arquivo	
1/200	JUNHO 2010	RT_PAV2_2010.dwg	

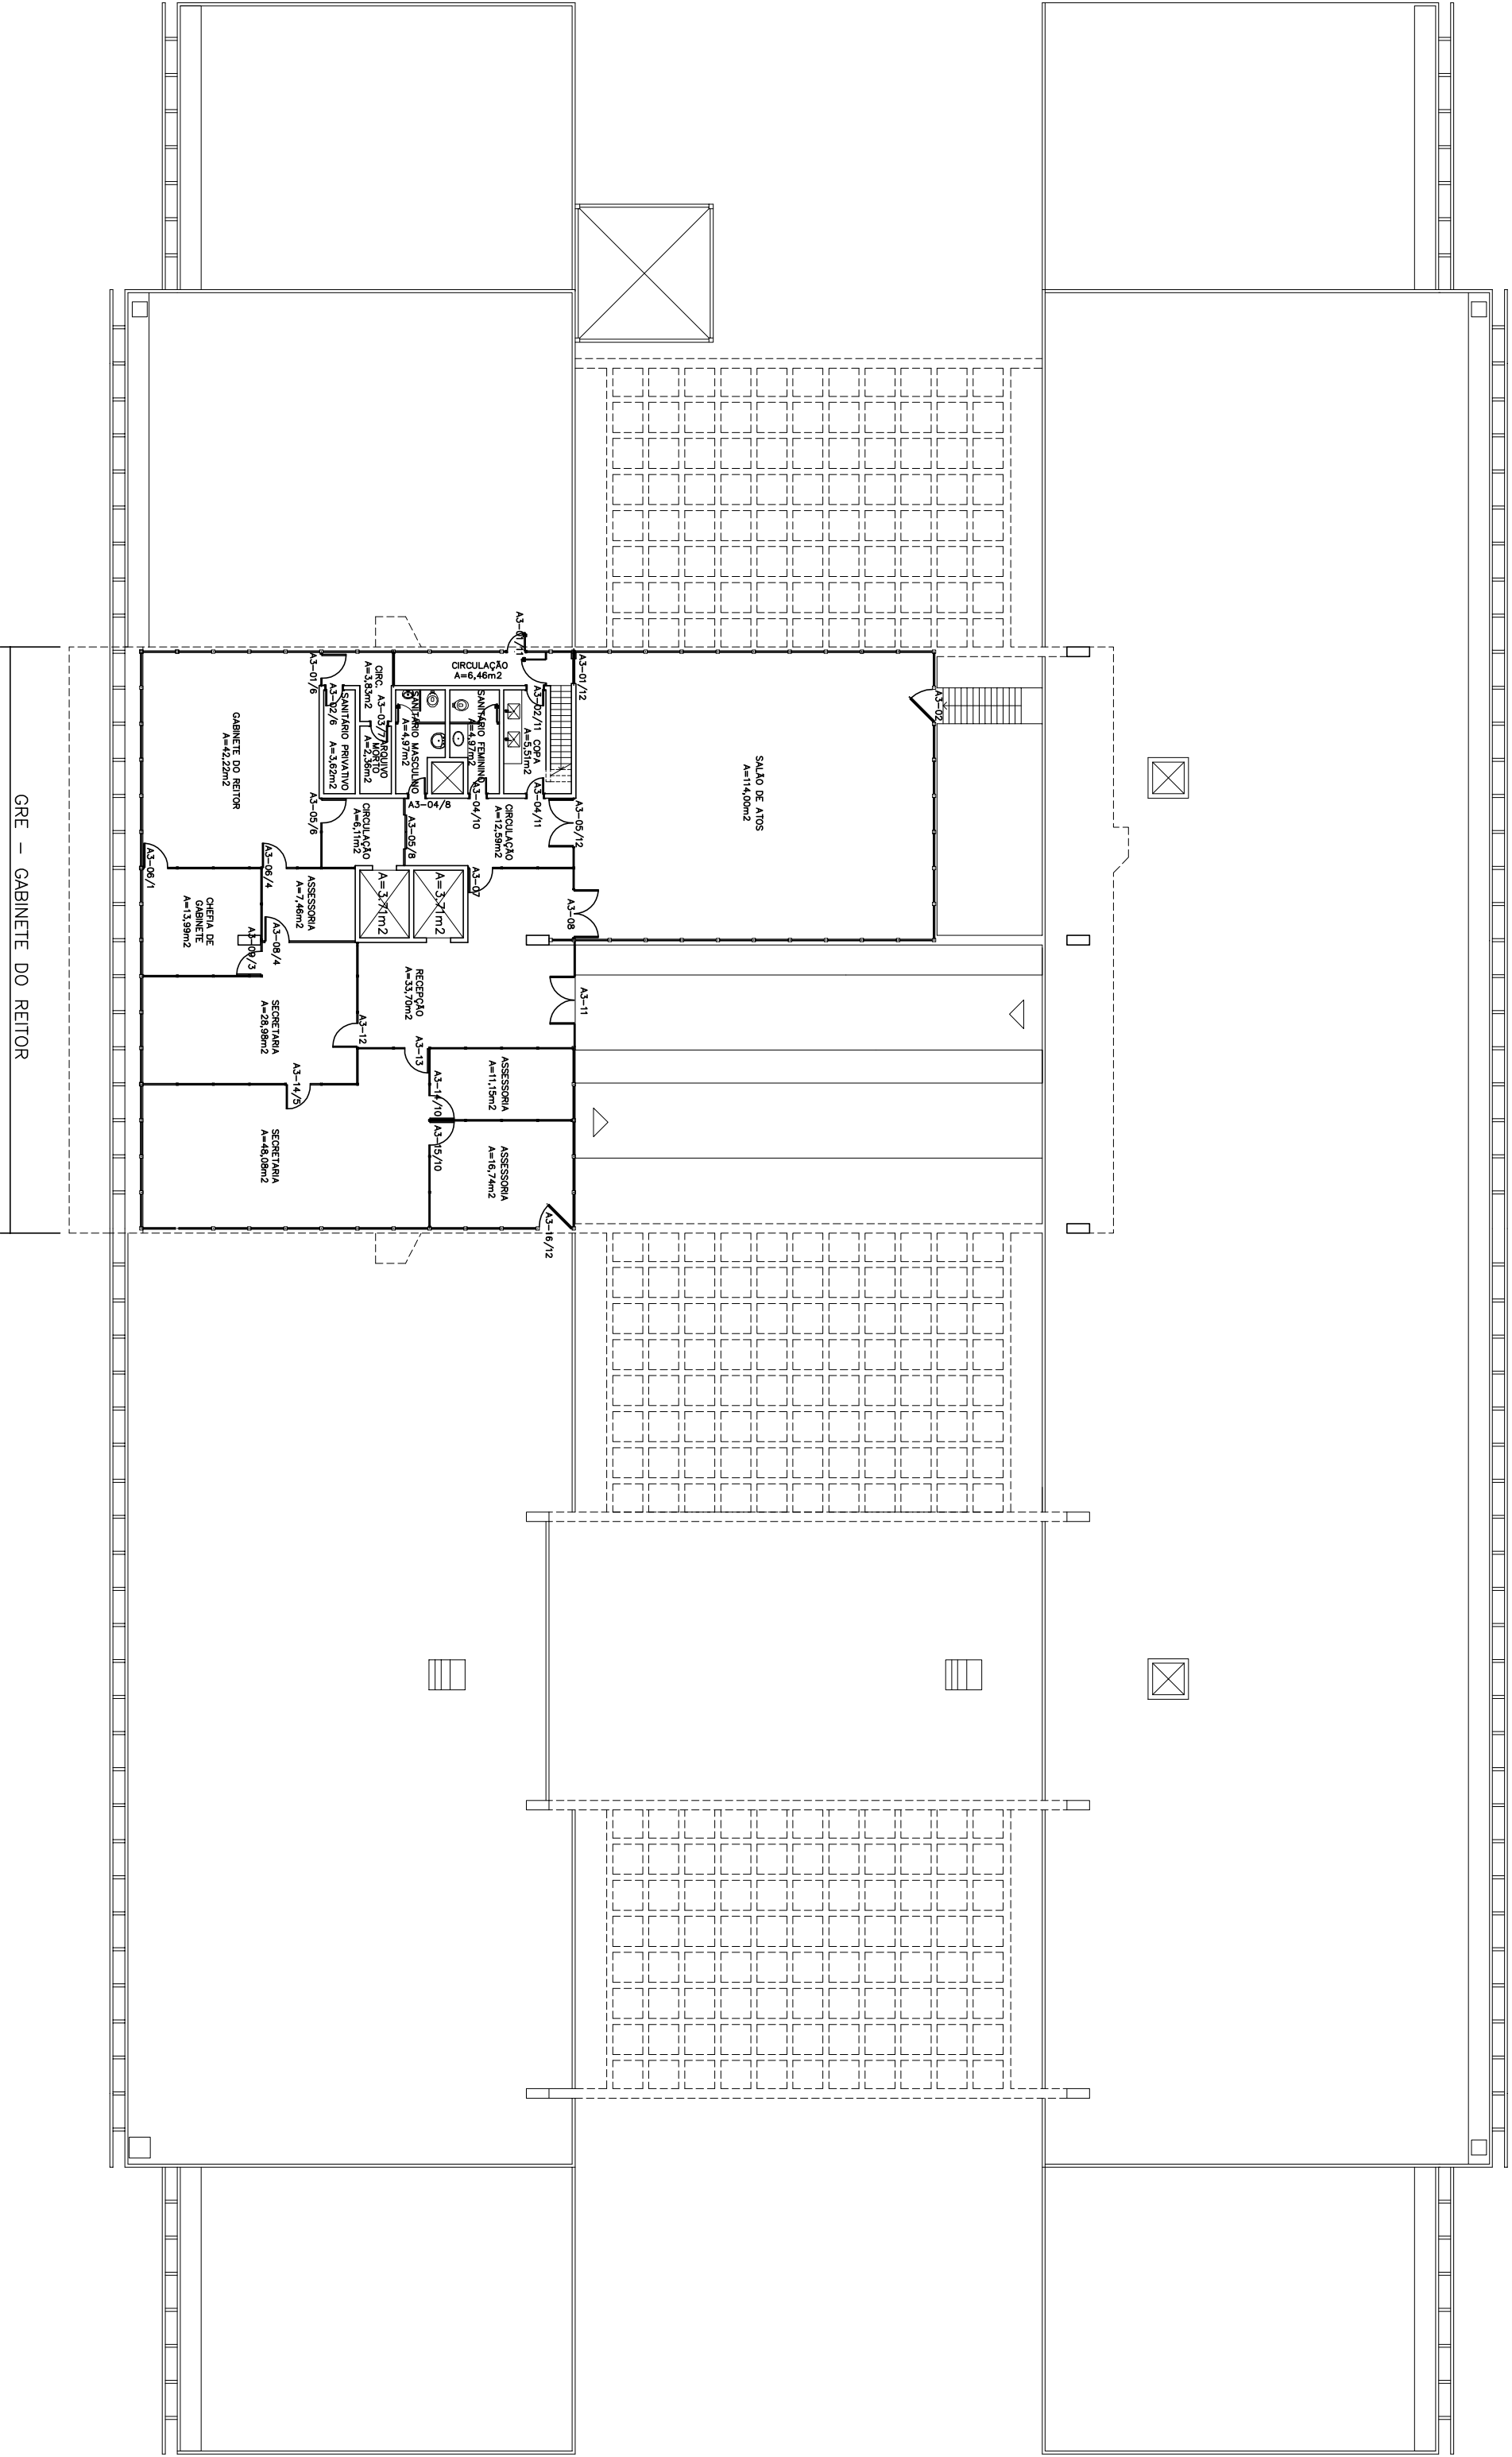

GRE - GABINETE DO REITOR

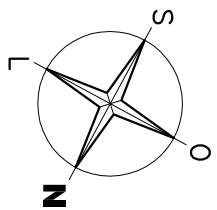

FUB/Fundação Universidade de Brasília
PRC/Prefeitura do Campus

Cadastro de Área Física			Conteúdo	
Projeto		Planta Baixa		
Arquitetura		05/05		
Prédio/Pavimento				
Reitoria				
3º Pavimento				
Endereço		Cidade		
Campus Universitário Darcy Ribeiro		Brasília-DF		
Gleba A, Retiro				
Autor(es) do Projeto				
Paulo de Melo e Enio Waidle				
Área do Pavimento		Desenho		
439,53m2	Área Total Construída	PRC/DEMA/CCV		
	8,001,54m2	PRC/DEMA/CCV		
Escala		Arquivo		
1/200	Data da Atualização	RT_PAV3_2010.dwg		
	JUNHO 2010			