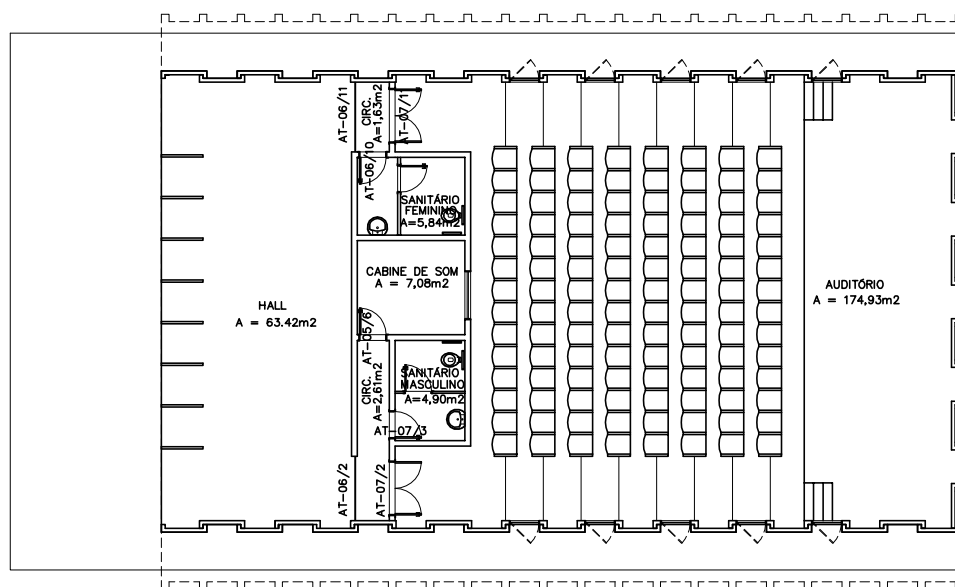


## FUB/Fundação Universidade de Brasília

### PRC/Prefeitura do Campus

#### Cadastro de Área Física

Projeto

**Arquitetura**

Conteúdo

**Planta Baixa**

Prédio/Pavimento

**SG 8 - Instituto de Artes - IdA**  
**Departamento de Música**

Prancha

**01/01**

Endereço

**Campus Universitário Darcy Ribeiro**  
**Gleba A, SG 8**

Cidade

**Brasília-DF**

Autor(es) do Projeto

**Oscar Niemeyer**

Área do Pavimento

**254,33m²**

Área Total Construída

**254,33m²**

Atualização

**PRC/DENA/CCV**

Desenho

**PRC/DENA/CCV**

Escala

**1/200**

Data da Atualização

**OUTUBRO 2010**

Arquivo

**SG8\_2010.dwg**