



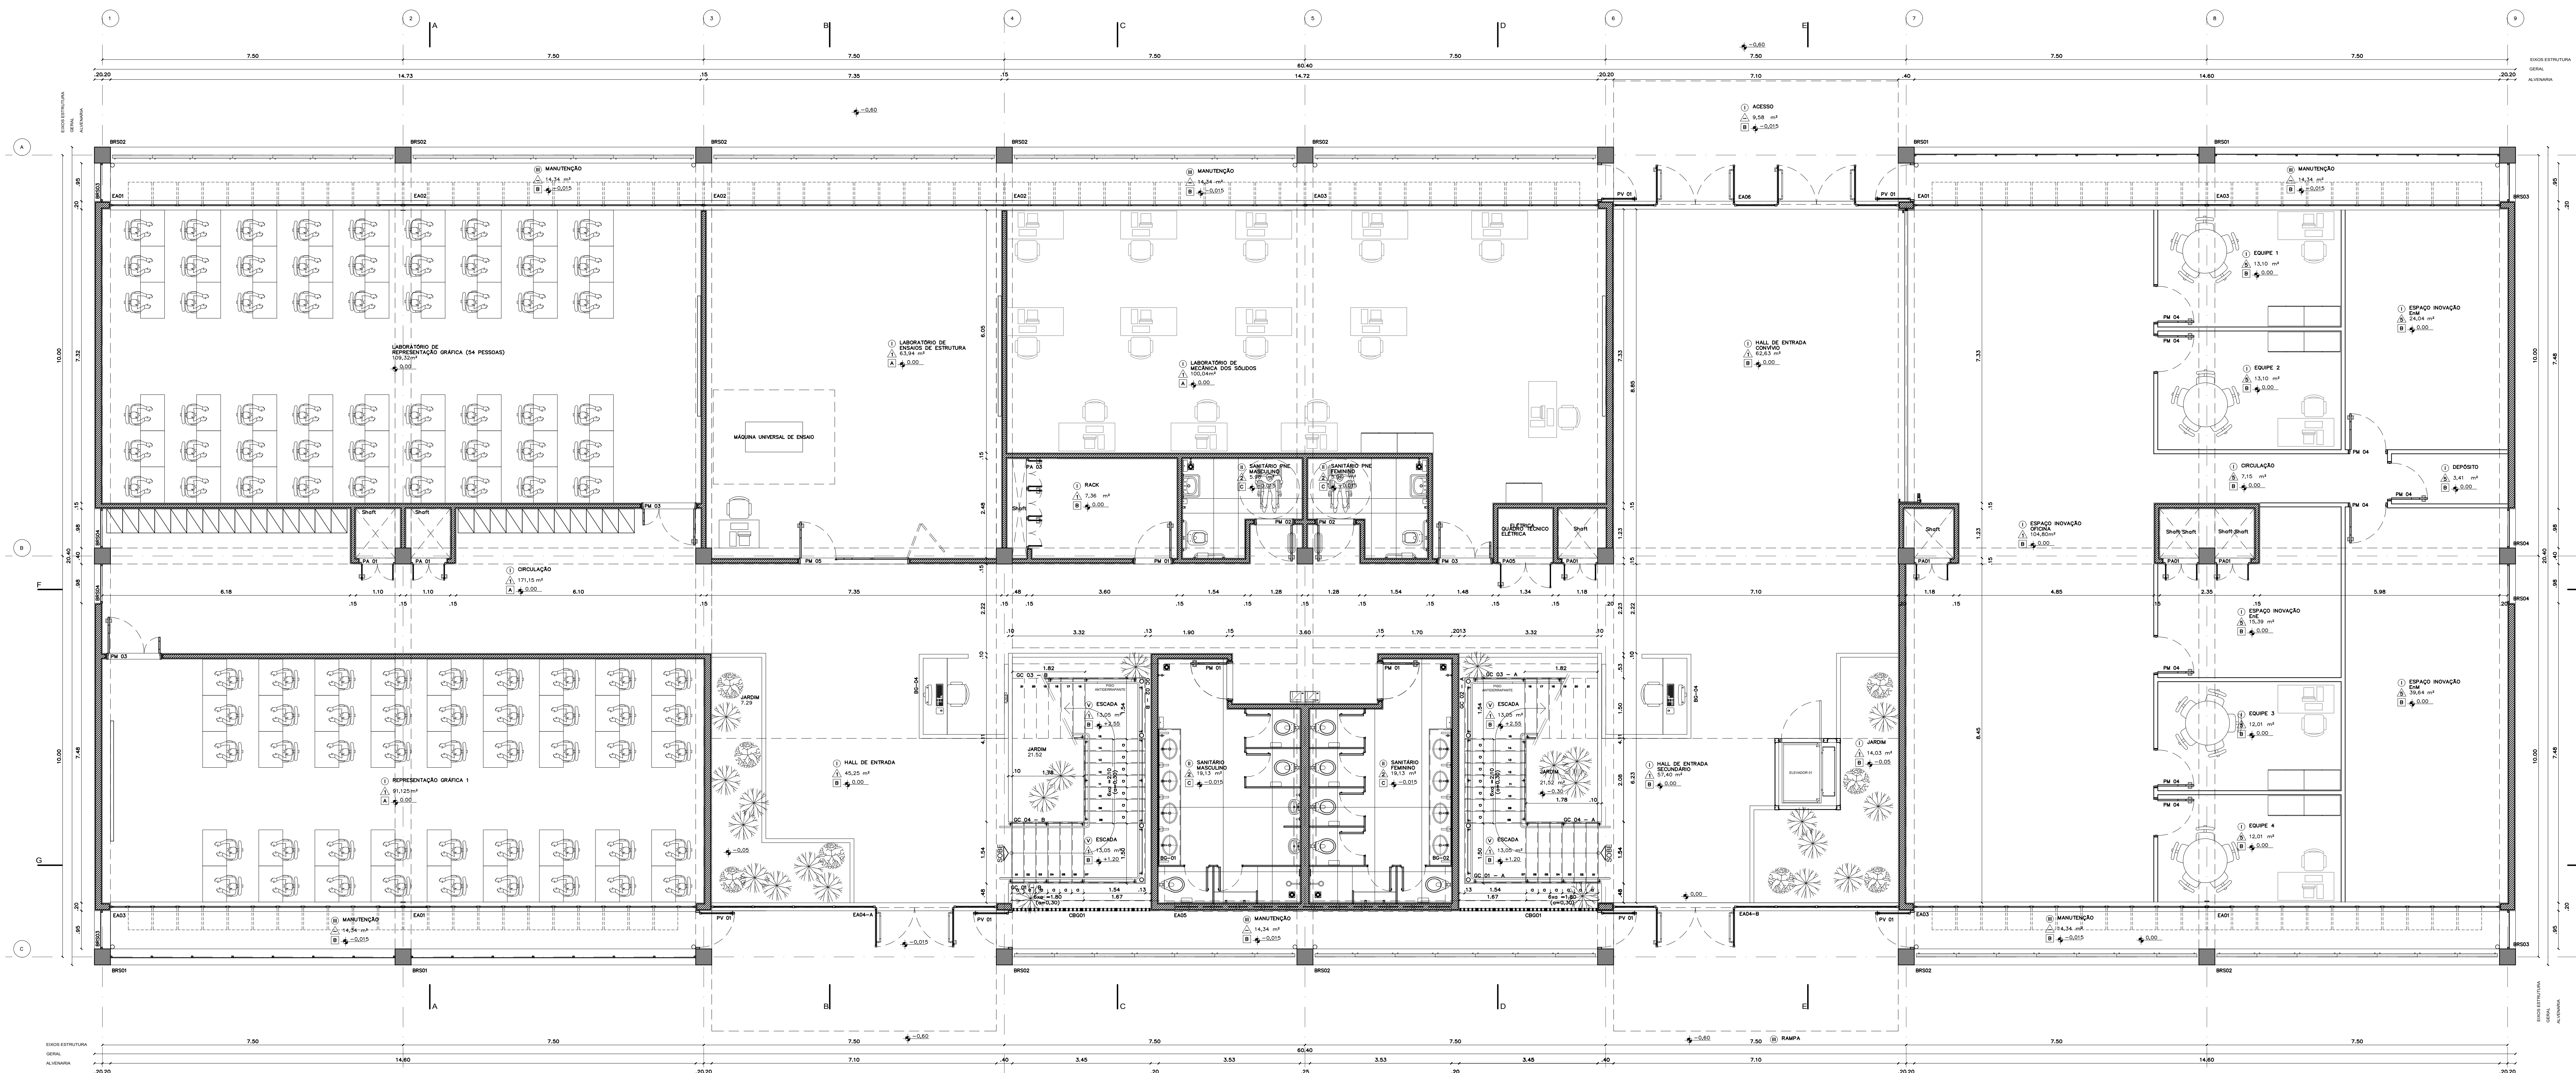

PLANTA BAIXA TÉRREO

ESQ: 1:50

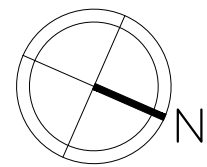

Fundação Universidade de Brasília
Centro de Planejamento Oscar Niemeyer

UNIDADE DE LABORATÓRIOS DE ENSAIO DE GRADUAÇÃO DA FACULDADE DE TECNOLOGIA

PROJETO - 04.01

ARQUITETURA

PROJETO EXECUTIVO

PE-AR

02/ 24

ULEG-FT

ESCALA: 1:50

UNIDADE: METROS

DATA: 07/11


DESENHO: EQUIPE

COORDENADOR: ARQ. ALBERTO DE FARIA


EQUIPE: ARQ. CRISTINE AUTRAN
ARQ. MARILYNIA CARRA

NÍVEL 0,00

PLANTA BAIXA - PAVIMENTO TÉRREO

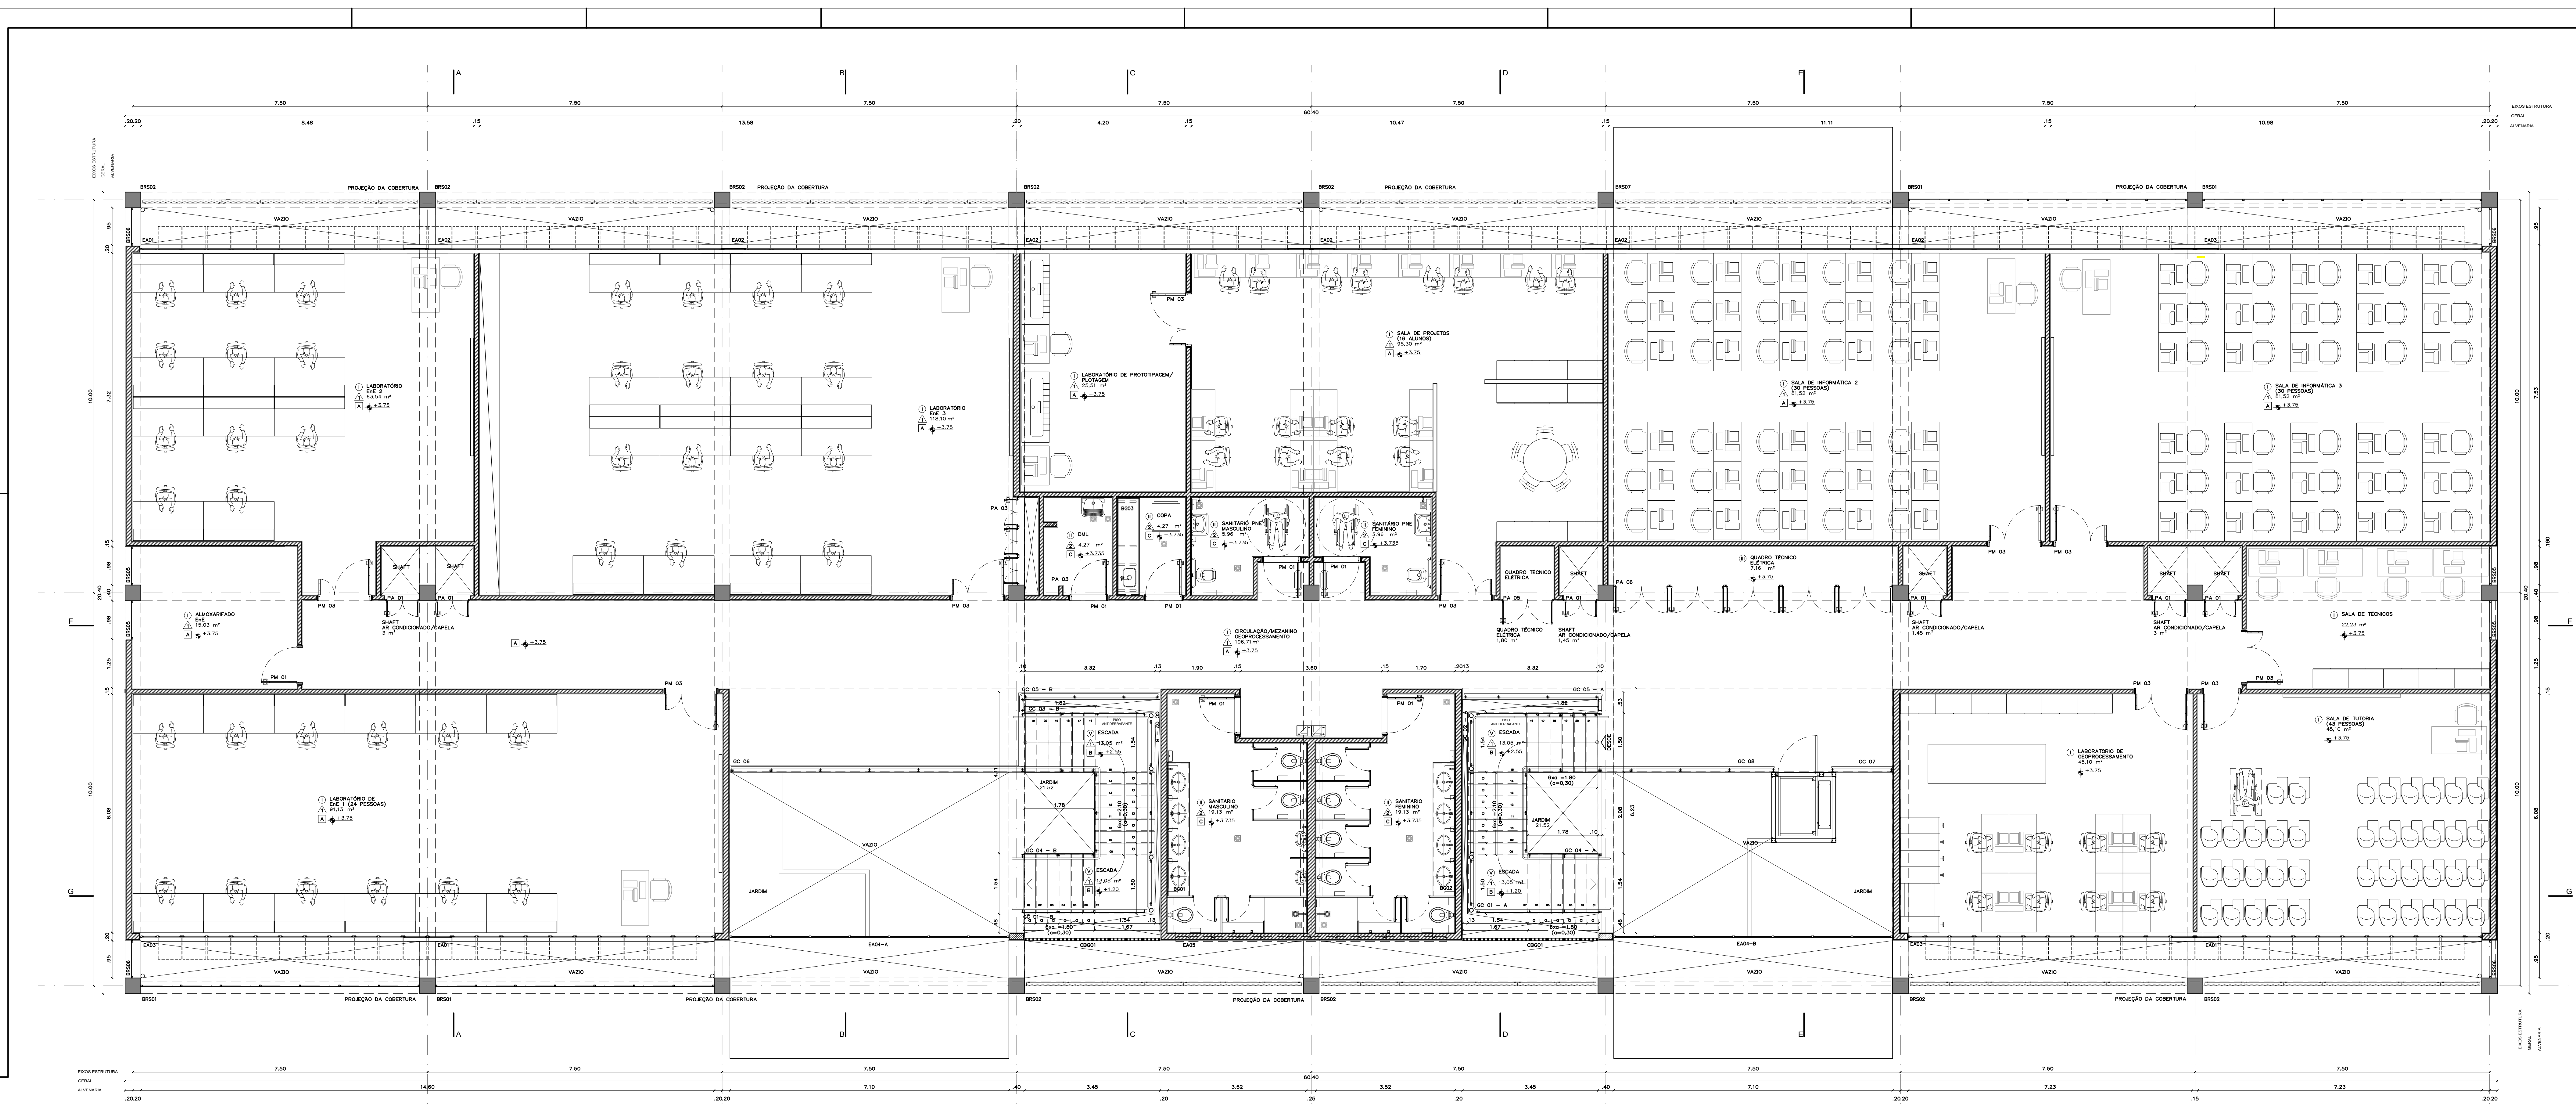

PLANTA BAIXA PAVIMENTO SUPERIOR
ESQ.: 1/50

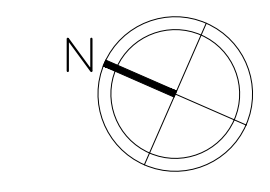

Fundação Universidade de Brasília
Centro de Planejamento Oscar Niemeyer

UNIVERSIDADE DE BRASÍLIA
CENTRO DE PLANEJAMENTO OSCAR NIEMEYER

PROJETO EXECUTIVO

ARQUITETURA

PROJETO - 04.01

03/ 24

ULEG-FT

PE-AR

ULEG-FT

NÍVEL +3.75

PLANTA PAVIMENTO SUPERIOR

ESCALA: 1/50

UNIDADE: METROS

DATA: OUT/13

COORD.: ARQ. ALBERTO DE FARIA

EQUIPE: ARQ. CRISTINE AUTRAN
ARQ. MARILYNIA CORREA

Arquiteto: ARQ. ALBERTO DE FARIA
Projeto: ULEG-FT
Data: OUT/13
Escala: 1/50
Unidade: METROS
Coord.: ARQ. ALBERTO DE FARIA
Equipe: ARQ. CRISTINE AUTRAN
ARQ. MARILYNIA CORREA