



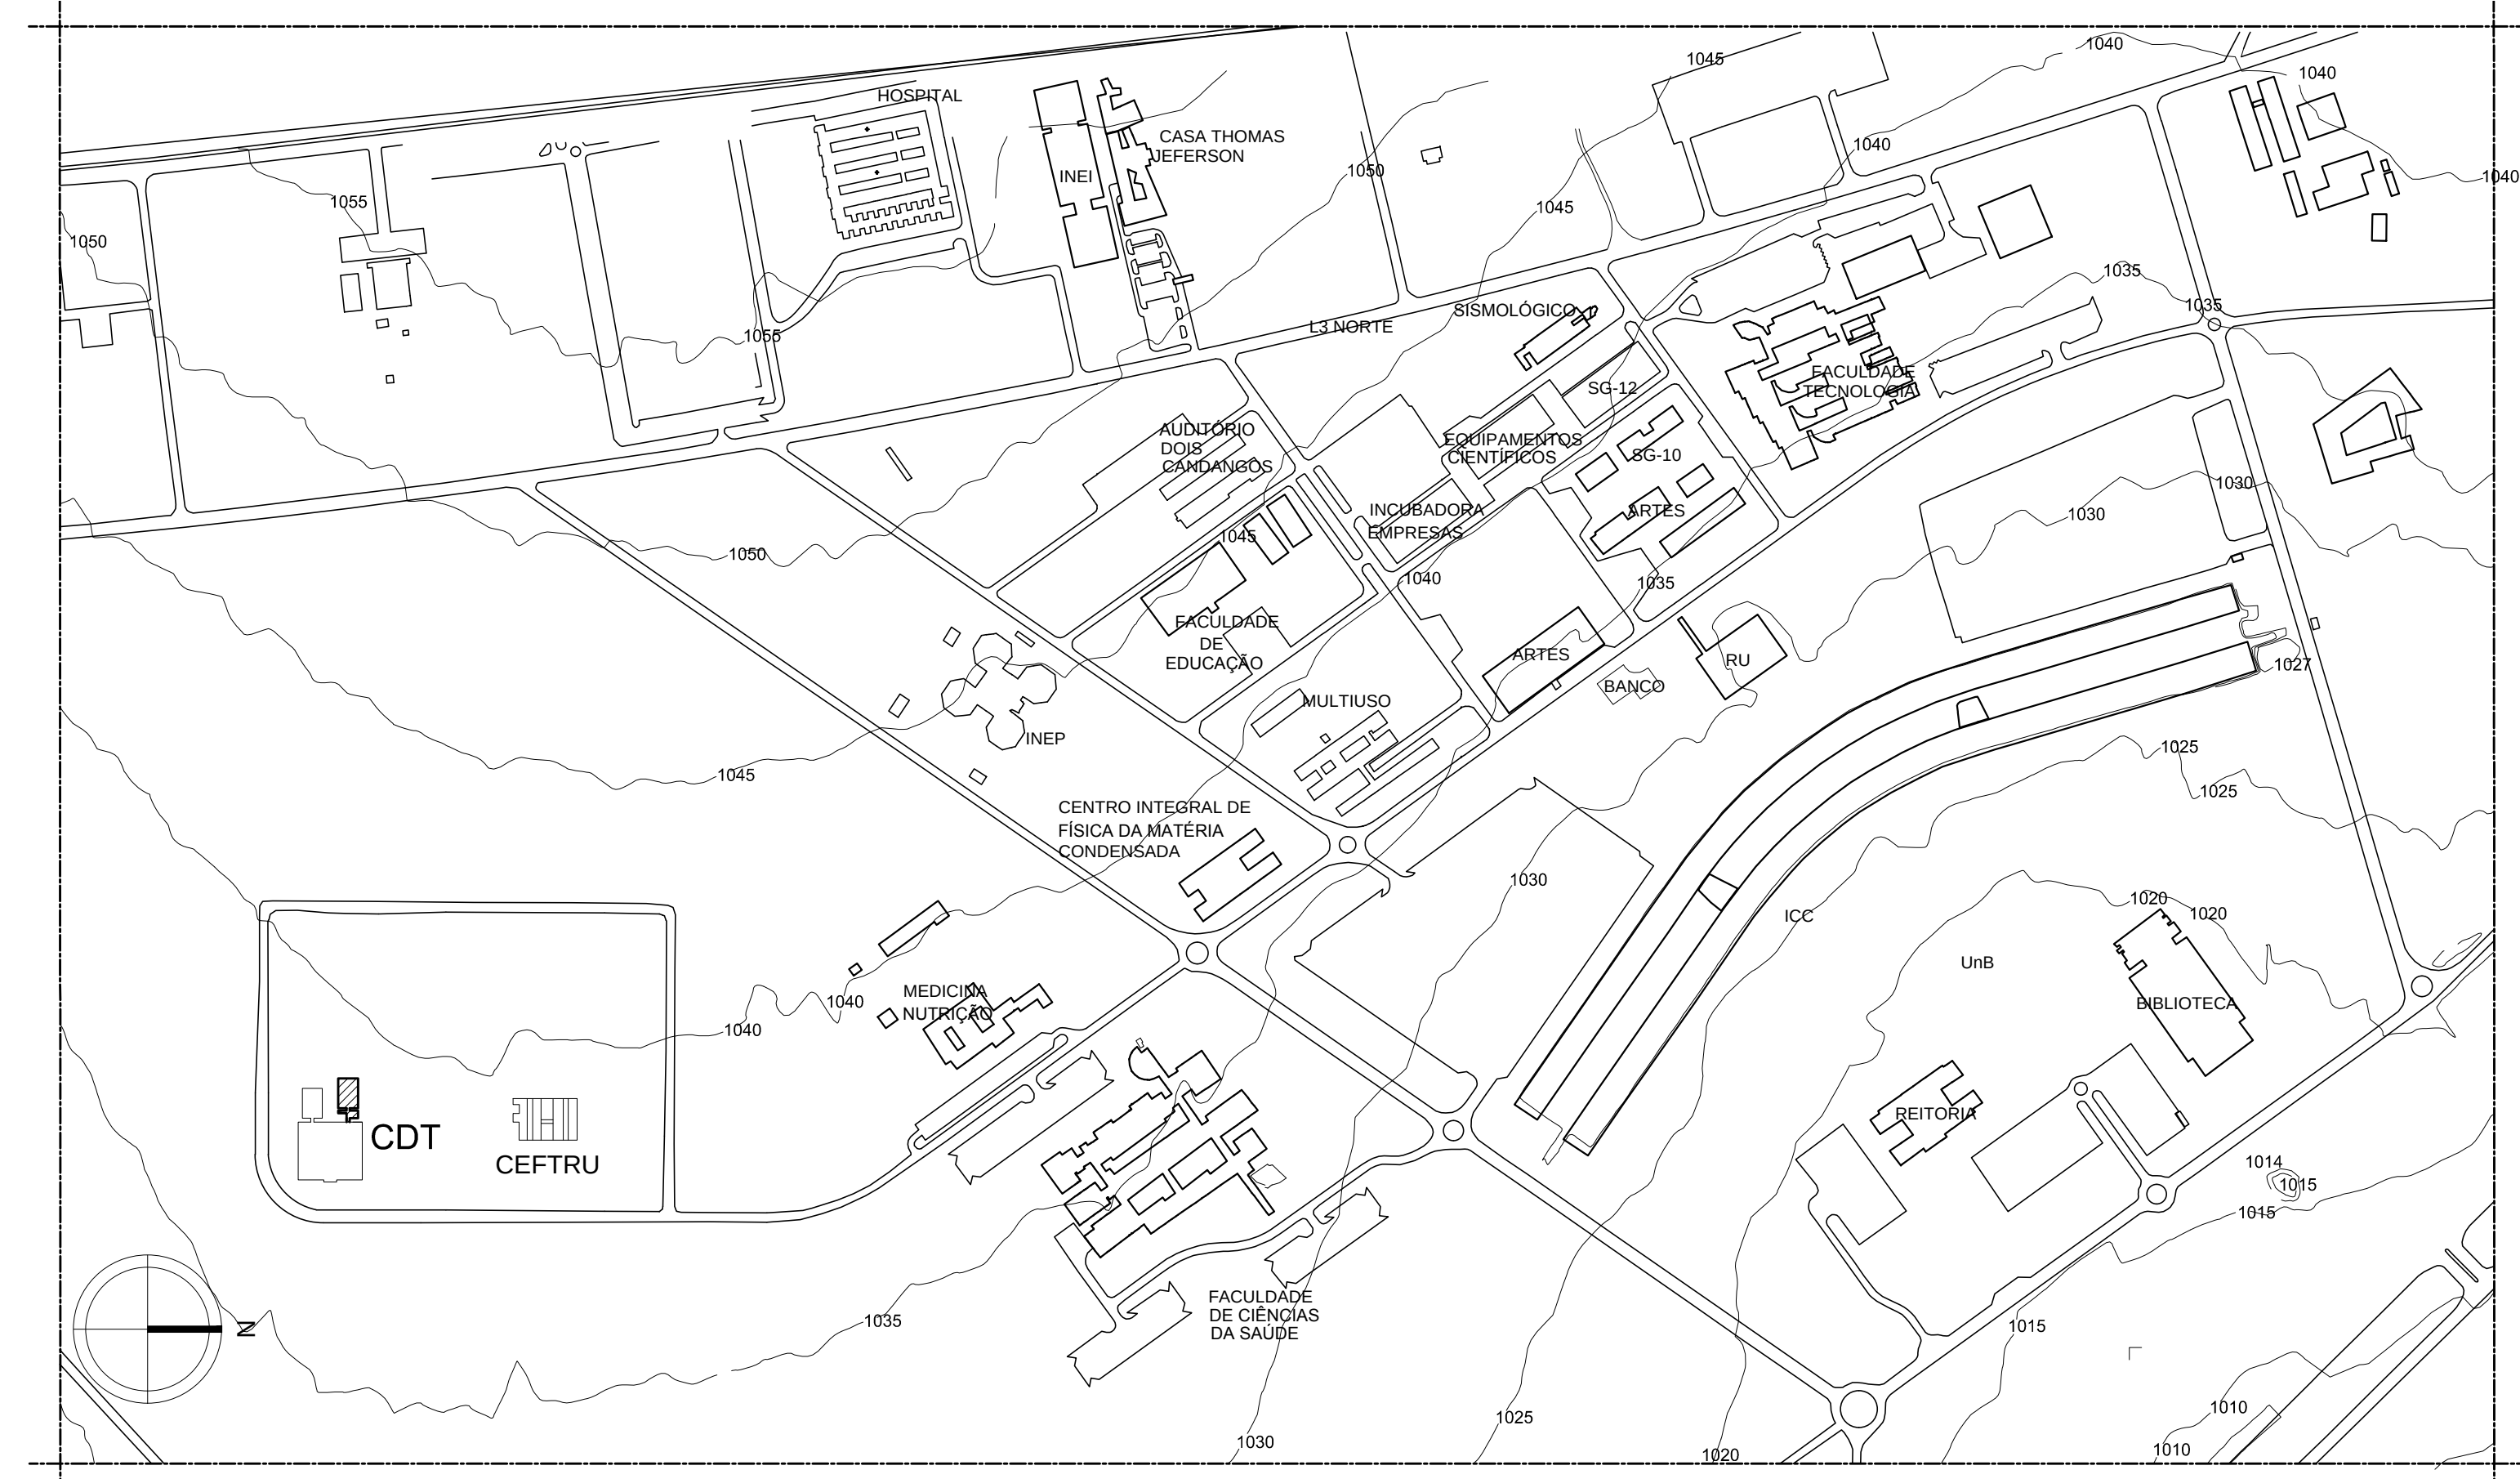


PLANTA SITUAÇÃO
PLANTA DE ARQUITETURA
ESC: 1:5000

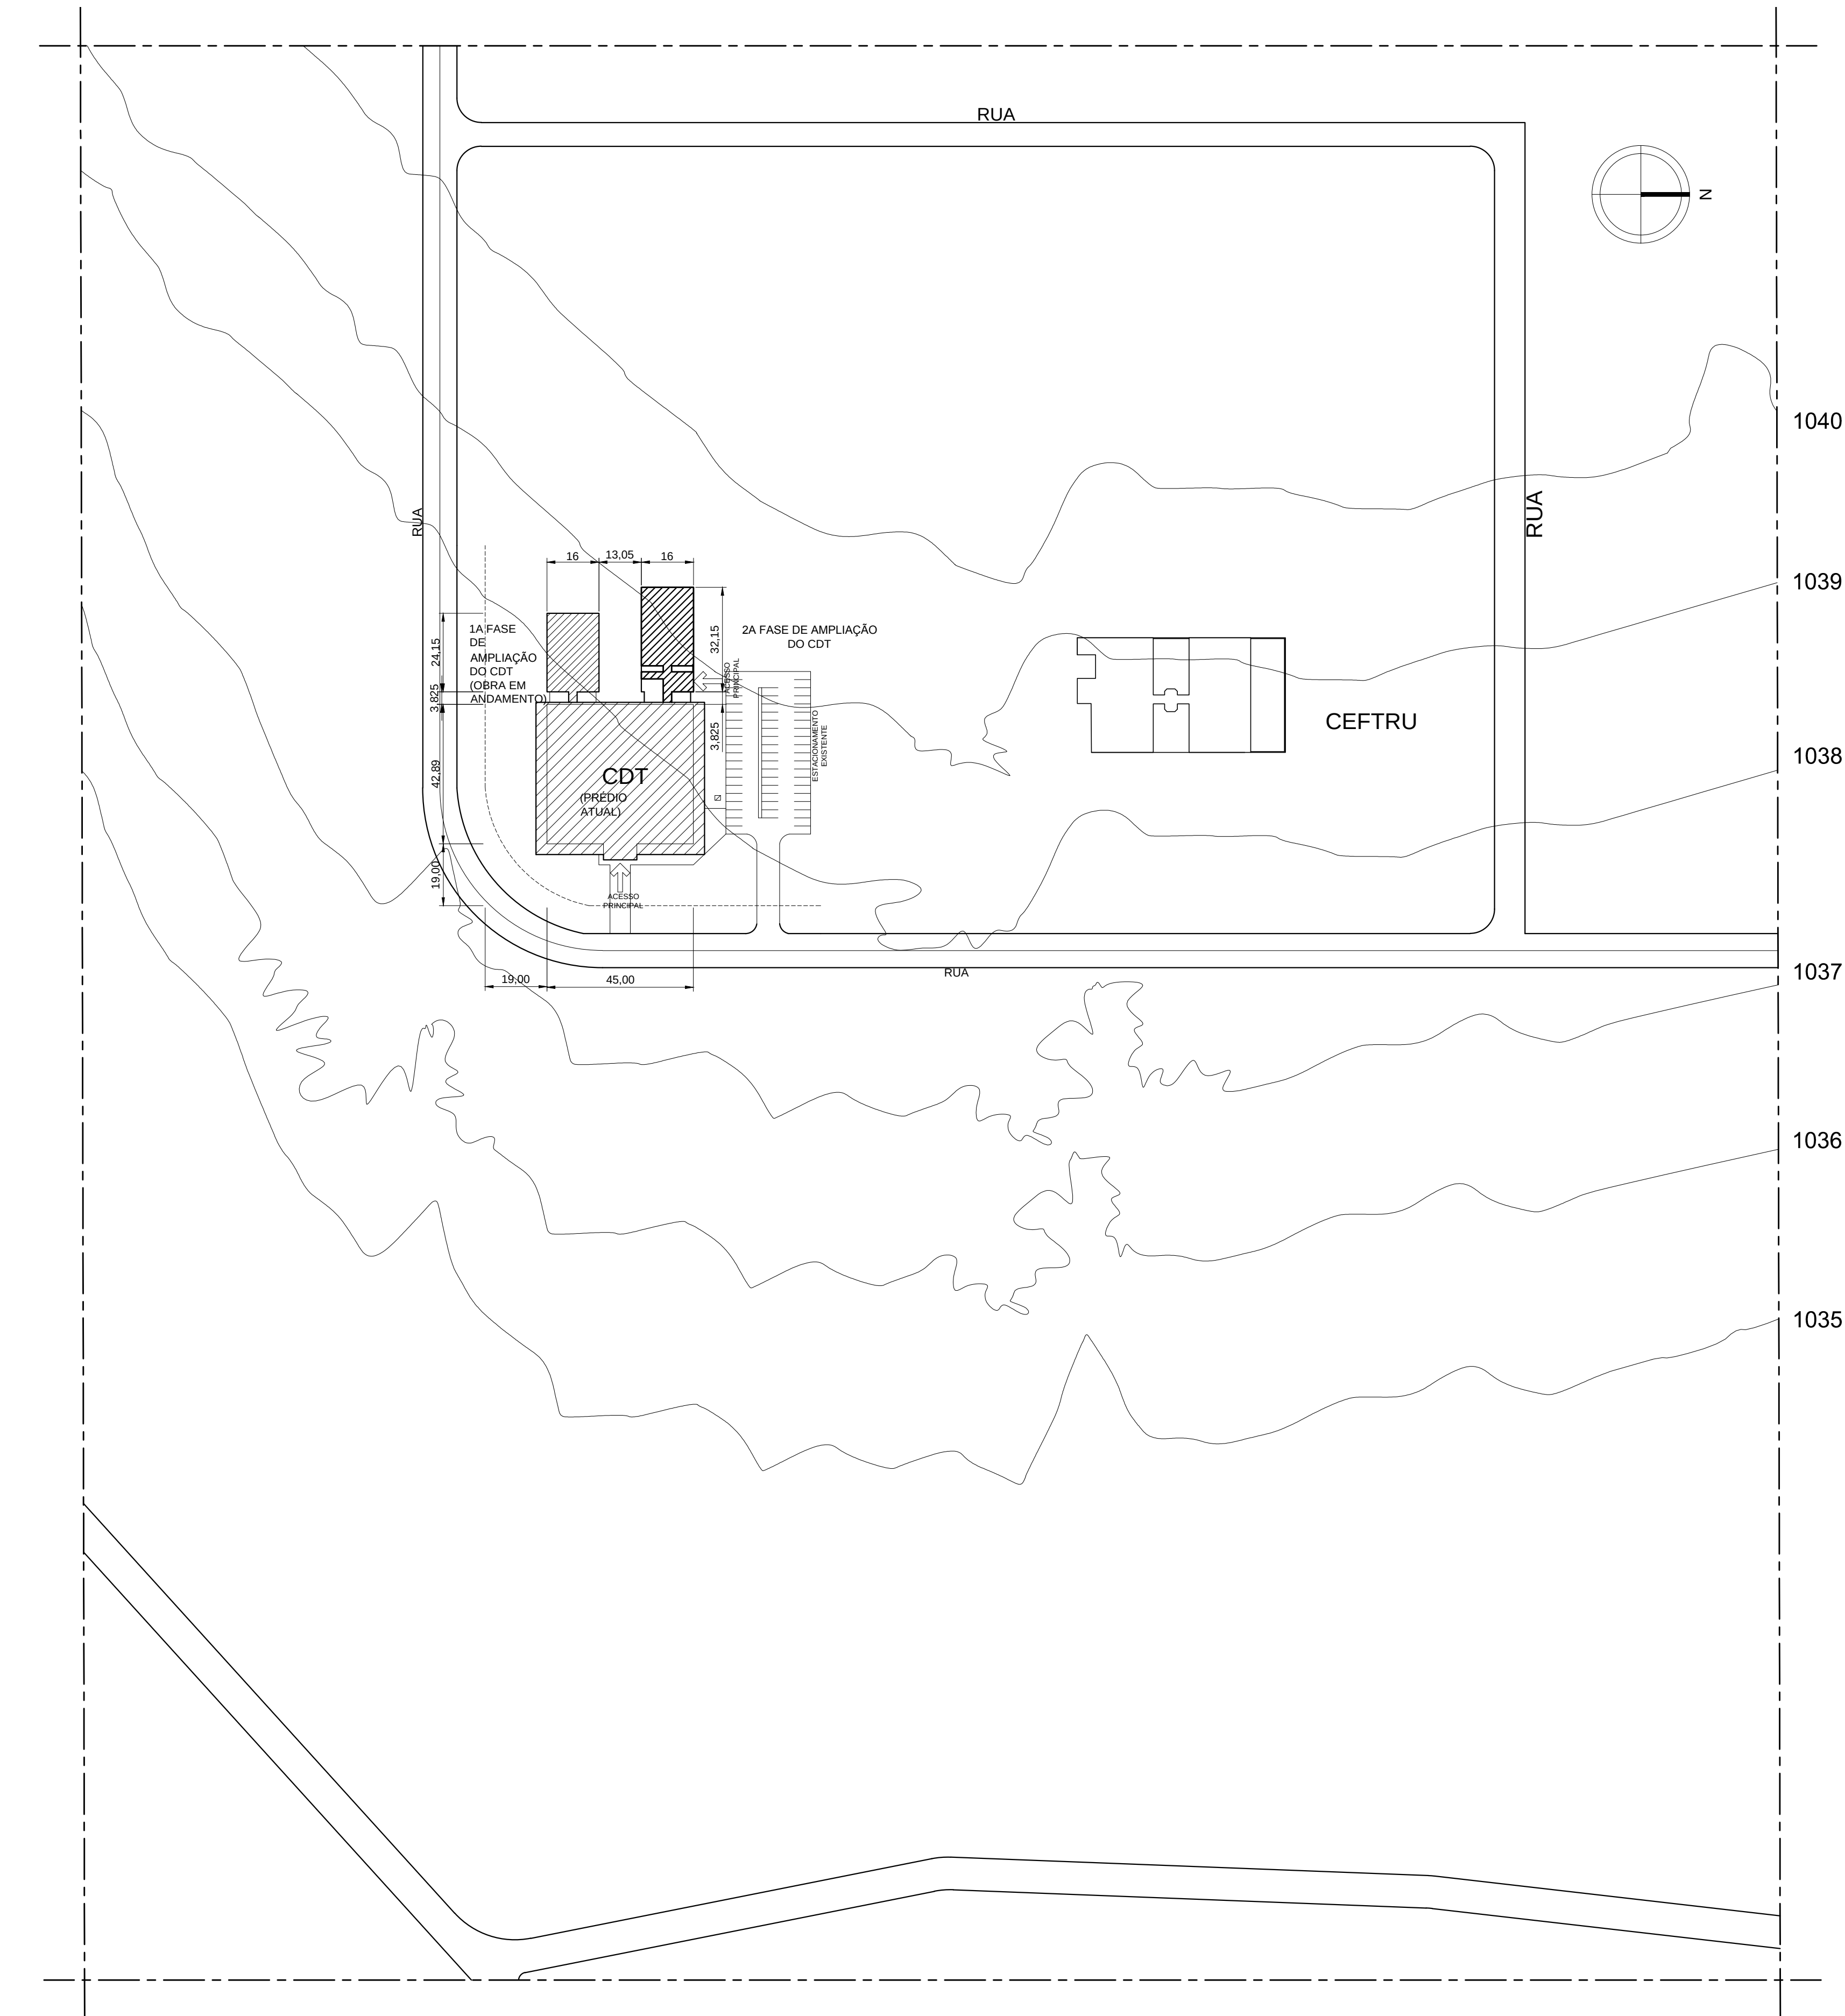

PLANTA LOCAÇÃO
PROJETO DE ARQUITETURA
ESC: 1:500

PLANTA IMPLANTAÇÃO
PLANTA DE ARQUITETURA
ESC: 1:200

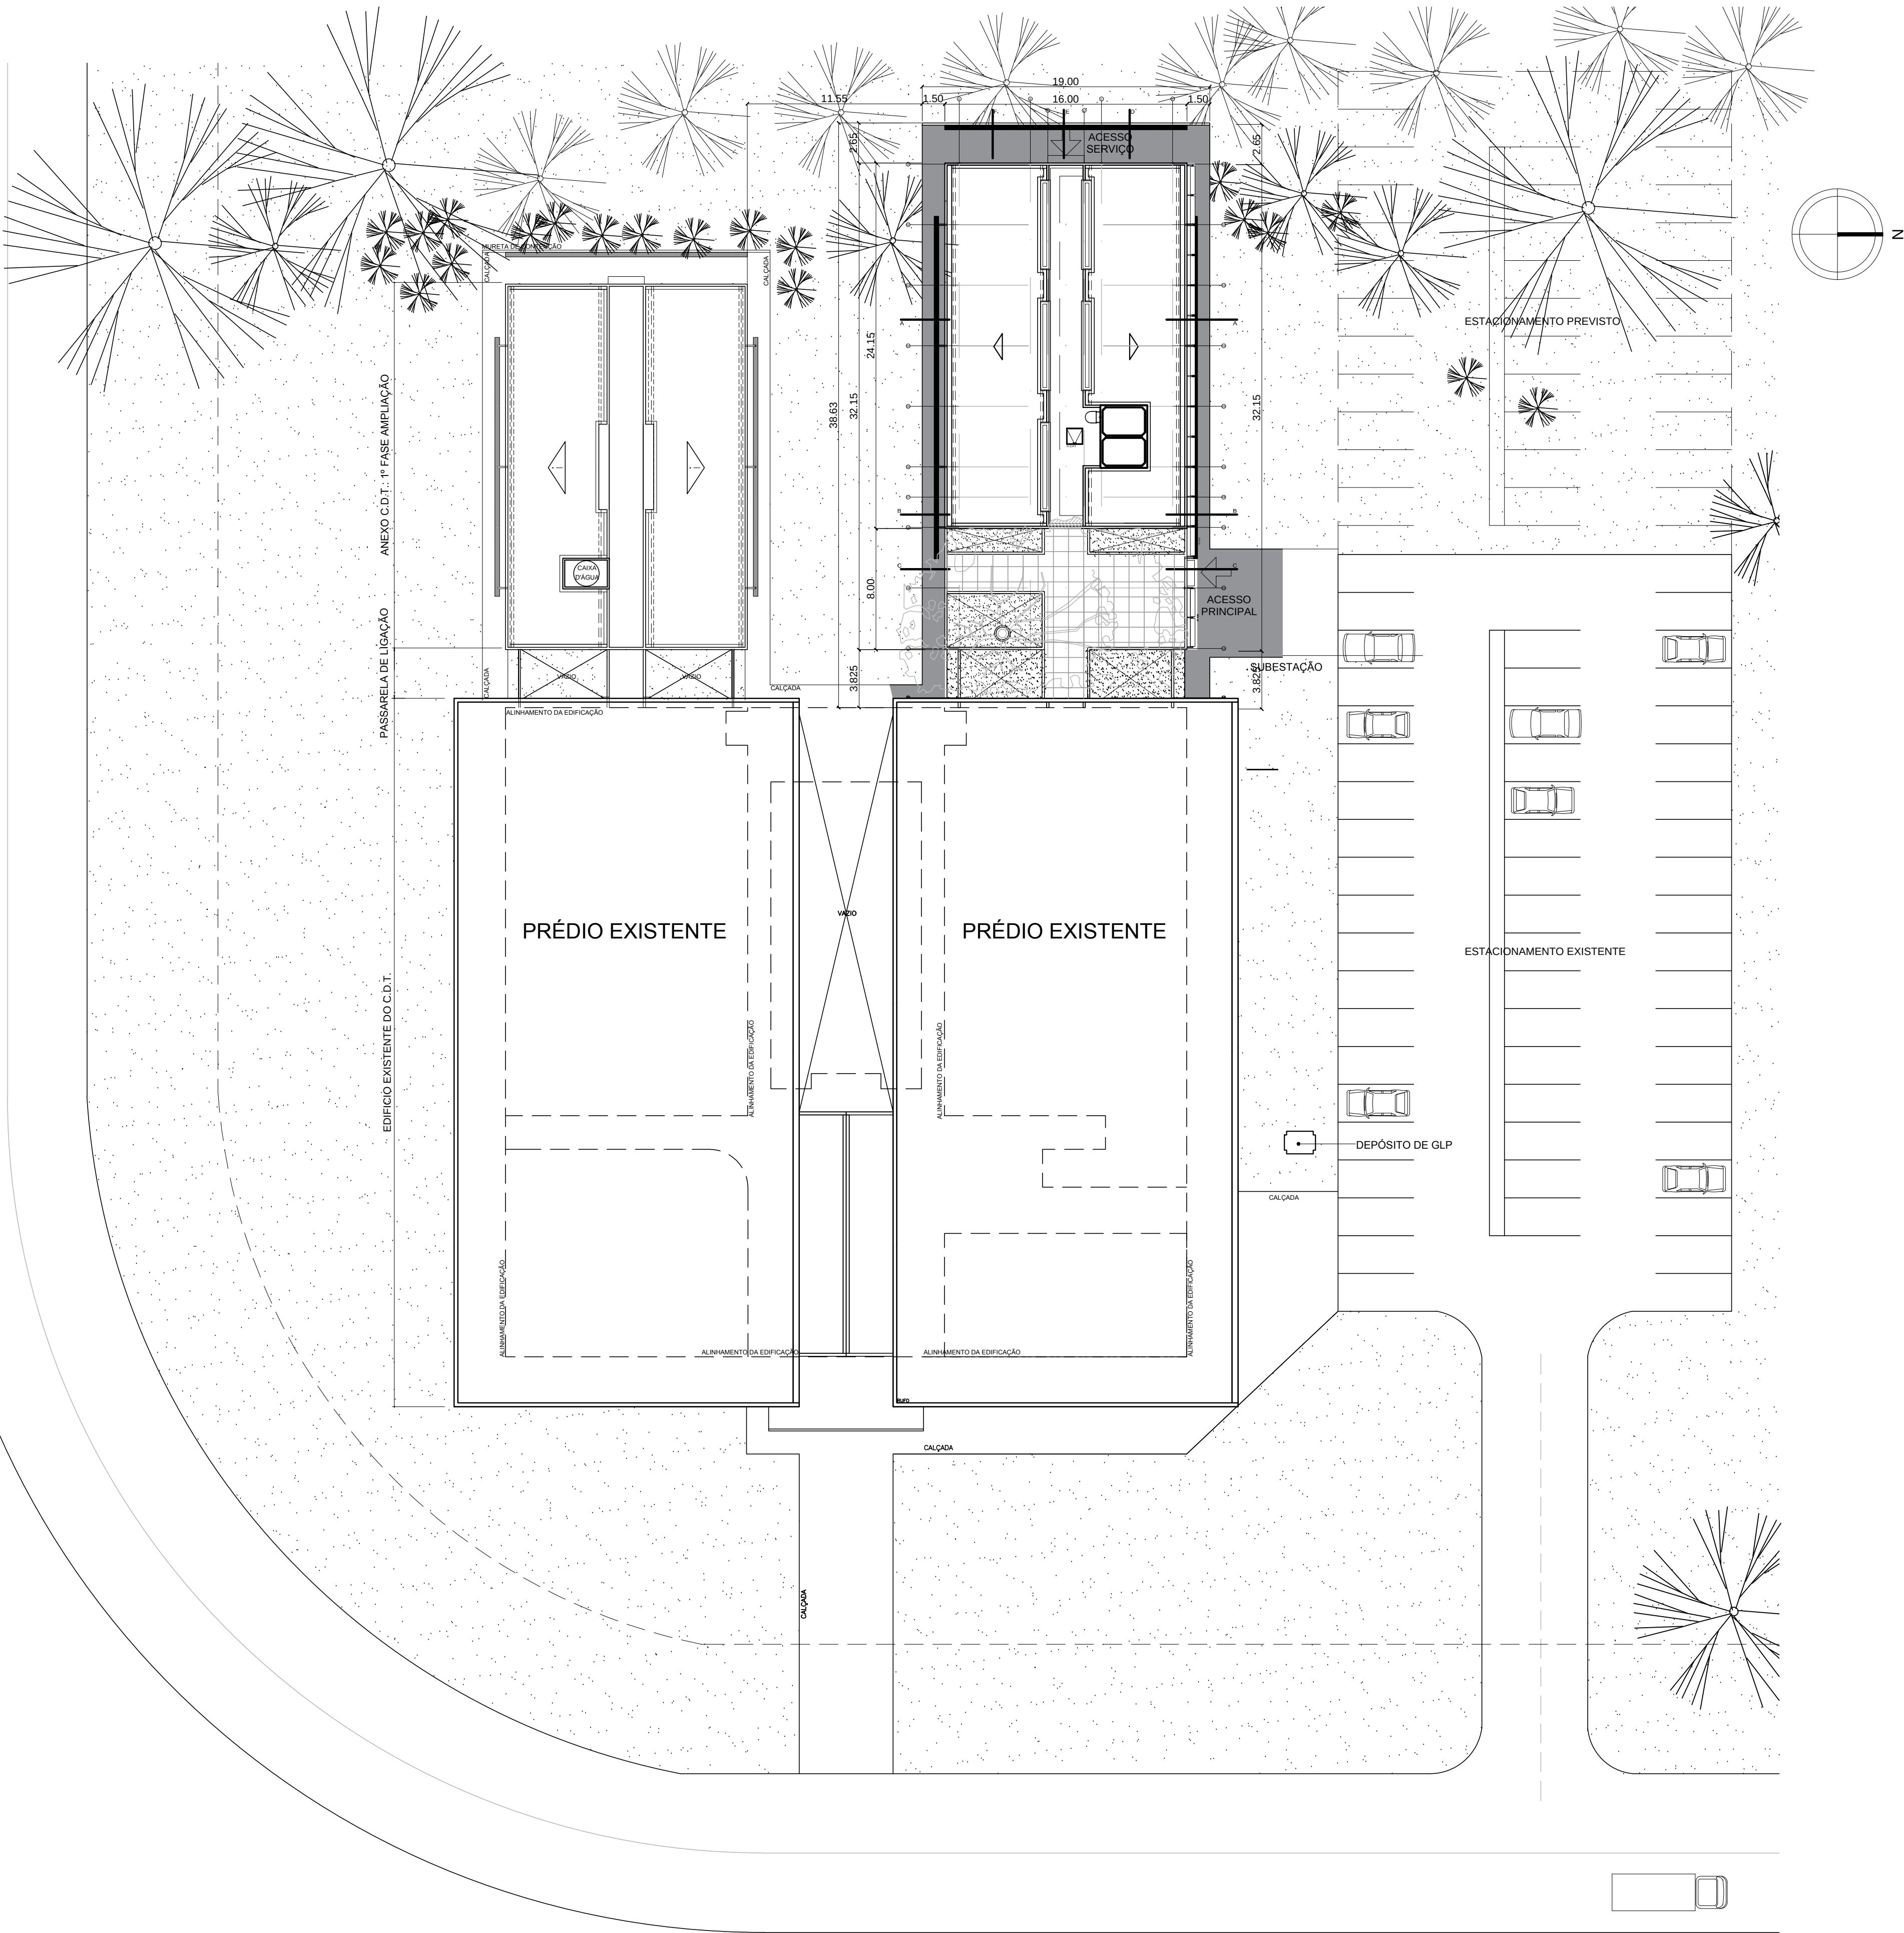

NOTAS
- CONFERIR MEDIDAS NO LOCAL.
- MEDIDAS EM METROS.

004	REVISÃO FINAL	LC	30/05/2015
003	AJUSTES PARA CRIAÇÃO DE ACESSO INDEPENDENTE E CONSERVAÇÃO DE ARVORE NATIVA	LC	05/05/2015
002	REVISÃO FINAL	LC	04/05/2014
001	ENTREGA PRELIMINAR	LC	24/02/2014
REVISÃO Nº	ALTERAÇÃO	RESPONSÁVEL	DATA

CLIENTE: CENTRO DE DESENVOLVIMENTO TECNOLÓGICO
CAMPUS UNIVERSITÁRIO DARCY RIBEIRO - UNIVERSIDADE DE BRASÍLIA

AUTORES: ARQ. LUDMILA CORREIA
ARQ. SANDRA MARINHO

CDT/UNB
IMPLANTAÇÃO

PROJETO - CDT2FA

FASE: PROJETO BÁSICO

ARQUITETURA

ASSUNTO: PLANTA DE SITUAÇÃO, LOCAÇÃO E IMPLANTAÇÃO

COORDENADOR: ARQ. LUDMILA CORREIA

ELABORADOR: ARQ. SANDRA MARINHO

REVISOR: ARQ. LUDMILA CORREIA

PROJETO: CDT2FA

DATA: 30/05/2015

ESCALA: 1:200

UNIDADE: METROS

DESENHO: 01 / 15



NOTAS

- PORTAS ABERTAS DURANTE O HORÁRIO DE FUNCIONAMENTO.
- RESISTÊNCIA AO FOGO PARA ESCADAS NBR 9077.
- 7% QUANTIDADE MÁXIMA DE CUP USUARIA NA EDIFICAÇÃO SERÁ DE 39 KG - DE ACORDO COM O ÍTEM 4.1.4 - NT 05-08/MDP
- RESISTÊNCIA DO GUARDA-CORPO 730N/m - NBR 9077
- RESISTÊNCIA DO CORRIMÃO 900N/m - NBR 9077
- PISO DA ESCADA, EMBORRACHADO TIPO PLURIGOMA, LINHA GOMAPLAC FIXÁVEL COM ADESIVO COR PRETA.
- MEDIDAS EM METROS.
- CONFERIR MEDIDAS NO LOCAL.

004	REVISÃO FINAL	LC	30/06/2015
003	AJUSTES PARA CRIAÇÃO DE ACESSO INDEPENDENTE E CONSERVAÇÃO DE ARVORE NATIVA	LC	12/01/2015
002	REVISÃO GERAL	LC	04/11/2014
001	ENTREGA PRELIMINAR	LC	24/02/2014
REVISÃO Nº	ALTERAÇÃO	RESPONSÁVEL	DATA

CENTRO DE DESENVOLVIMENTO TECNOLÓGICO
CAMPUS UNIVERSITÁRIO DARCY RIBEIRO - UNIVERSIDADE DE BRASÍLIA


ARQ. LUDMILA CORREIA
ARQ. SANDRA MARINHO

CDT/UNB	PROJETO - CDT2FA
ARQUITETURA	

FASE	PROJETO BÁSICO	ARQUITETURA
ASSUNTO	PLANTAS DE ARQUITETURA	FOLHA DB AD

COORDENAÇÃO ARQ. LUCMILA CORREIA		EQUIPE ARQ. SANDRA MARINHO ARQ. LEONARDO INOJOSA EST. I. FELIPE XAVIER I. MARCOS W.O. SANTOS	
ESCALA	UNIDADE	DATA	DESENHO

AD 041 x 1109 mm

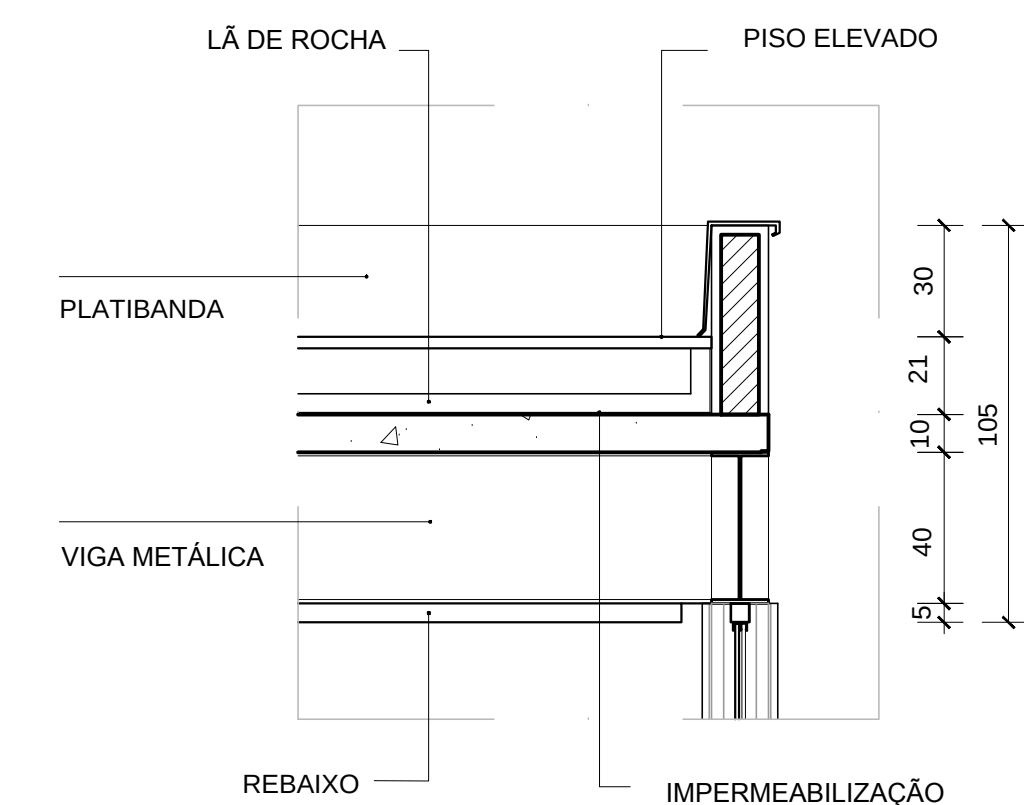

CDT - 2A FASE AMPLIAÇÃO
DETALHE COBERTURA PISO ELEVADO
ESC.: 1:20 - UNIDADE: CENTÍMETROS

ESQUADRA	COMPLEMENTO	DIMENSÕES (L x A x P) (mm)	ESQUADRAS	DESCRIÇÃO	LOCALIZAÇÃO	NÍVEL
Esquadras em até tempo 120 min						
EQ-01	0,50 p/0,01 x 1,20m	4,00 x 0,50 x 1,20	Coner com vidro temperado	Fachada norte e sul	Fachada norte	Térmico
EQ-01B	0,50 p/0,01 x 1,20m	4,00 x 0,50 x 0,87	Coner com vidro temperado	Fachada norte e sul	Fachada norte	1° pav.
EQ-02A	0,50 p/0,01 x 2,00m	4,20 x 0,50 x 2,00	Coner com vidro temperado	Fachada norte e sul	Fachada norte	Térmico
EQ-02B	0,50 p/0,01 x 1,80m	4,20 x 0,50 x 1,80	Coner com vidro temperado	Fachada norte e sul	Fachada norte	1° pav.
EQ-03A	0,50 p/0,01 x 2,00m	2,00 x 0,50 x 2,00	Coner com vidro temperado	Fachada norte e sul	Sanitário (fachada norte)	Térmico
EQ-03B	0,50 p/0,01 x 1,80m	2,00 x 0,50 x 1,80	Coner com vidro temperado	Fachada norte e sul	Sanitário (fachada norte)	1° pav.
EQ-04	2,25 x 0,27 x 0,87	2,25 x 0,27 x 0,87	Coner com vidro temperado	Fachada norte e sul	Fachada norte	1° pav.
EQ-05	0,50 p/0,01 x 1,20m	1,80 x 0,50 x 1,20	Coner com vidro temperado	Fachada norte	Fachada norte	Térmico
EQ-05B	0,50 p/0,01 x 1,20m	1,80 x 0,50 x 0,87	Coner com vidro temperado	Fachada norte	Fachada norte	1° pav.
EQ-06	0,50 p/0,01 x 2,00m	3,00 x 1,20 x 0,57	Coner com vidro temperado	Fachada norte e sul	Fachada norte e sul (claro e f. fechada)	Térmico
EQ-06B	0,50 p/0,01 x 1,80m	3,00 x 1,20 x 0,57	Coner com vidro temperado	Fachada norte e sul	Fachada norte e sul (claro e f. fechada)	1° pav.
EQ-07	0,50 p/0,01 x 1,20m	4,20 x 0,50 x 1,20	Coner com vidro temperado	Fachada norte	Fachada norte	Térmico
Esquadras em tempo 120 min						
PE-01	-	1,80 x 0,25 x 0,75	Coner com vidro temperado	Fachada norte e sul	Fachada norte	Térmico
Portas em chapas 1,20m						
PE-01	0,50 x 1,20m	2,25 x 0,75 x 0,75	Porta metálica revestida	Fachada norte	Fachada norte	Térmico
PE-02	0,50 x 1,20m	1,80 x 0,20 x 0,75	Porta metálica revestida	Fachada norte	Fachada norte	Térmico
Portas em vidro						
PE-01	-	1,20 x 1,20	Porta cortiço	Fachada norte	Fachada norte	Térmico
Portas em molduras compostas						
PM-01A	-	0,90 x 2,10 x 0,15	Porta de madeira látil aberto	Moldura	Moldura	Térmico
PM-01B	-	0,90 x 2,10 x 0,62	Porta de madeira látil aberto	Moldura	Moldura	1° pav.
PM-02A	-	0,90 x 2,10 x 0,15	Porta de madeira látil aberto	Sanitário, Copa	Sanitário, Copa	Térmico
PM-02B	-	0,90 x 2,10 x 0,62	Porta de madeira látil aberto	Sanitário, Copa	Sanitário, Copa	1° pav.
PM-03A	-	1,00 x 0,60 x 2,10 x 0,75	Porta de alve (32 furos de 80cm)	Fachada norte	Fachada norte	Térmico
PM-03B	-	1,00 x 0,60 x 2,10 x 0,62	Porta de alve (32 furos de 80cm)	Fachada norte	Fachada norte	1° pav.
PM-04A	-	0,90 x 2,10 x 0,15	Porta de madeira látil aberto	Banheiro PNE	Banheiro PNE	Térmico
PM-04B	-	0,90 x 2,10 x 0,62	Porta de madeira látil aberto	Banheiro PNE	Banheiro PNE	1° pav.
PM-05	0,50 x 1,20m	1,80 x 0,20 x 0,75	Porta de madeira látil aberto	Banheiro PNE	Banheiro PNE	1° pav.
Armário Técnico						
AT-01	-	5,00 x 1,20	Porta de madeira de alve (4 x 10 furos)	Módulo/Computor	Módulo/Computor	1° e 1°
Sistema Mecânico Horizontal						
HF-01	-	4,00 x 2,02	Blefe horizontal metálico	Fachada norte - Geral	Fachada norte	1° e 1°
HF-02	-	3,35 x 2,02	Blefe horizontal metálico	Fachada norte - Fim de módulo	Fachada norte	1° e 1°
HF-03	-	3,35 x 2,02	Blefe horizontal metálico	Fachada norte - Recepção	Fachada norte	1° e 1°
HF-04	-	3,35 x 2,02	Blefe horizontal metálico	Fachada norte - Recepção	Fachada norte	1° e 1°
ACABADO						
AB-01	-	2,10 x 1,20	Apogão metálico anisado ou reservatório	Circulação, entrada e cobertura	Circulação, entrada e cobertura	1° pav

QUADRO DE ÁREAS	
PAYMENTO TERREO	
ÁREA CONSTRUIDA	386 16 m²
CIRCULAÇÃO VERTICAL	14 14 m²
CIRCULAÇÃO HORIZONTAL	71 47 m²
ÁREA TOTAL DOS MÓDULOS	281 62 m²
COPA	0 33 m²
SANTUÁRIOS	15 56 m²
RECEPÇÃO	57 00 m²
ÁREA LIVRE	
PAYMENTO SUPERIOR	
ÁREA CONSTRUIDA	386 16 m²
CIRCULAÇÃO VERTICAL	14 14 m²
CIRCULAÇÃO	71 47 m²
ÁREA DOS MÓDULOS	281 62 m²
COPA	0 33 m²
SANTUÁRIOS	15 56 m²
ÁREA TOTAL CONSTRUIDA	752 30 m²

- NOTAS
- PORTAS ABERTAS DURANTE O HORÁRIO DE FUNCIONAMENTO.
 - RESISTÊNCIA AO FOGO PARA ESCADAS NBR 9077.
 - "A QUANTIDADE MÁXIMA DE GLP USADA NA EDIFICAÇÃO SERÁ DE 39 KG." DE ACORDO COM O ÍTEM 4.1.4 - NT 05-CBMDF
 - CONFERIR MEDIDAS NO LOCAL.
 - RESISTÊNCIA DO GUARDA-CORPO 730N/m - NBR 9077
 - RESISTÊNCIA DO CORRIMÃO 900N/m - NBR 9077
 - MEDIDAS EM METROS.

004	AJUSTE FINAL	LC	30/09/2015
005	AJUSTES PARA CRIAÇÃO DE ACESSO INDEPENDENTE E CONSERVAÇÃO DE ÁRVORE NATIVA	LC	13/01/2015
002	REVISÃO GERAL	LC	04/11/2014
001	ENTREGA PRELIMINAR	LC	24/10/2014
REVISÃO Nº	ALTERAÇÃO	RESPONSÁVEL	DATA

CENTRO DE DESENVOLVIMENTO TECNOLÓGICO CAMPUS UNIVERSITÁRIO DARCY RIBEIRO - UNIVERSIDADE DE BRÁSILIA	CLIENTE	
	AUTORES	
	ARQ. LUDMILA CORREIA	
	ARQ. SANDRA MARINHO	
	CDT/UNB	
COBERTURA		PROJETO - CDT/2FA
FASE		ARQUITETURA
PROJETO BÁSICO		
PLANTA DE COBERTURA		PB-AR
COORDENADOR	ARQ. LUDMILA CORREIA	ARQ. SANDRA MARINHO
PROJETO	ARQ. LEONARDO ROCHA	EST. I. FELIPE XAVIER / MARCELO W. G. SANTOS
SEAL	UNIDADE	DATA
INDICAÇÃO	METROS	DESENHO
		W.G.



PLANTA DE LAYOUT - TÉRREÇO
PROJETO DE ARQUITETURA
E8C: 1/75


PLANTA DE LAYOUT - PRIMEIRO PAVIMENTO
PROJETO DE ARQUITETURA
E8C.1/75

[illegible][illegible]


QUADRO DE ÁREAS	
PAVIMENTO TERREO	
ÁREA CONSTRUIDA	356,15 m²
CIRCULAÇÃO VERTICAL	14,14 m²
CIRCULAÇÃO HORIZONTAL	71,47 m²
ÁREA TOTAL DOS MODULOS	201,76 m²
COPA	9,30 m²
SANTARIOS	15,05 m²
RESERVA	37,06 m²
ÁREA LÍQUIDA	
PAVIMENTO SUPERIOR	
ÁREA CONSTRUIDA	356,15 m²
CIRCULAÇÃO VERTICAL	14,14 m²
CIRCULAÇÃO HORIZONTAL	71,47 m²
ÁREA DOS MODULOS	201,76 m²
COPA	9,30 m²
SANTARIOS	15,05 m²
RESERVA CONSTRUTIVA	37,06 m²

NOTAS			
- CONFERIR MEDIDAS NO LOCAL. - MEDIDAS EM METROS. - O LAYOUT E DIVISÃO DOS MÓDULOS SÃO MERAMENTE ILUSTRATIVOS			
004	REVISÃO FINAL	LC	31/05/2015
005	AJUSTE FINAL CRIAÇÃO DE ACESSO INDEPENDENTE E CONSERVAÇÃO DE ARQUIVO NATIVA	LC	12/06/2015
006	REVISÃO GERAL	LC	09/11/2014
001	ENTREGA PRELIMINAR	LC	24/05/2014
REVISÃO Nº		RESPONSÁVEL	DATA

CDDT 2A FASE	CLIENTE CENTRO DE DESENVOLVIMENTO TECNOLÓGICO CAMPUS UNIVERSITÁRIO DARCY RIBEIRO - UNIVERSIDADE DE BRÁSILIA	
	AUTORES	ARQ. LUDMILA CORREIA ARQ. SANDRA MARINHO
	CDDT/UNB	PROJETO - CDDTZA
	PLANTA DE LAYOUT 1º E 2º PAV	
	FASE	ARQUITETURA
	PROJETO BÁSICO	
ASSISTENTE	PLANTA DE LAYOUT	FOLHA
COORDENAÇÃO	ARQ. LUDMILA CORREIA	PB-AR
EQUIPE:	ARQ. SANDRA MARINHO LUIZ CARLOS PERAZZO EST. I. FELIPE VALENTE MARGULIS VIEIRA SANTOS	
ESCALA	LINDAUA DATA	BREVÊTE
INDICAÇÃO	MÉTODOS	EQUIPE
		06 / 14

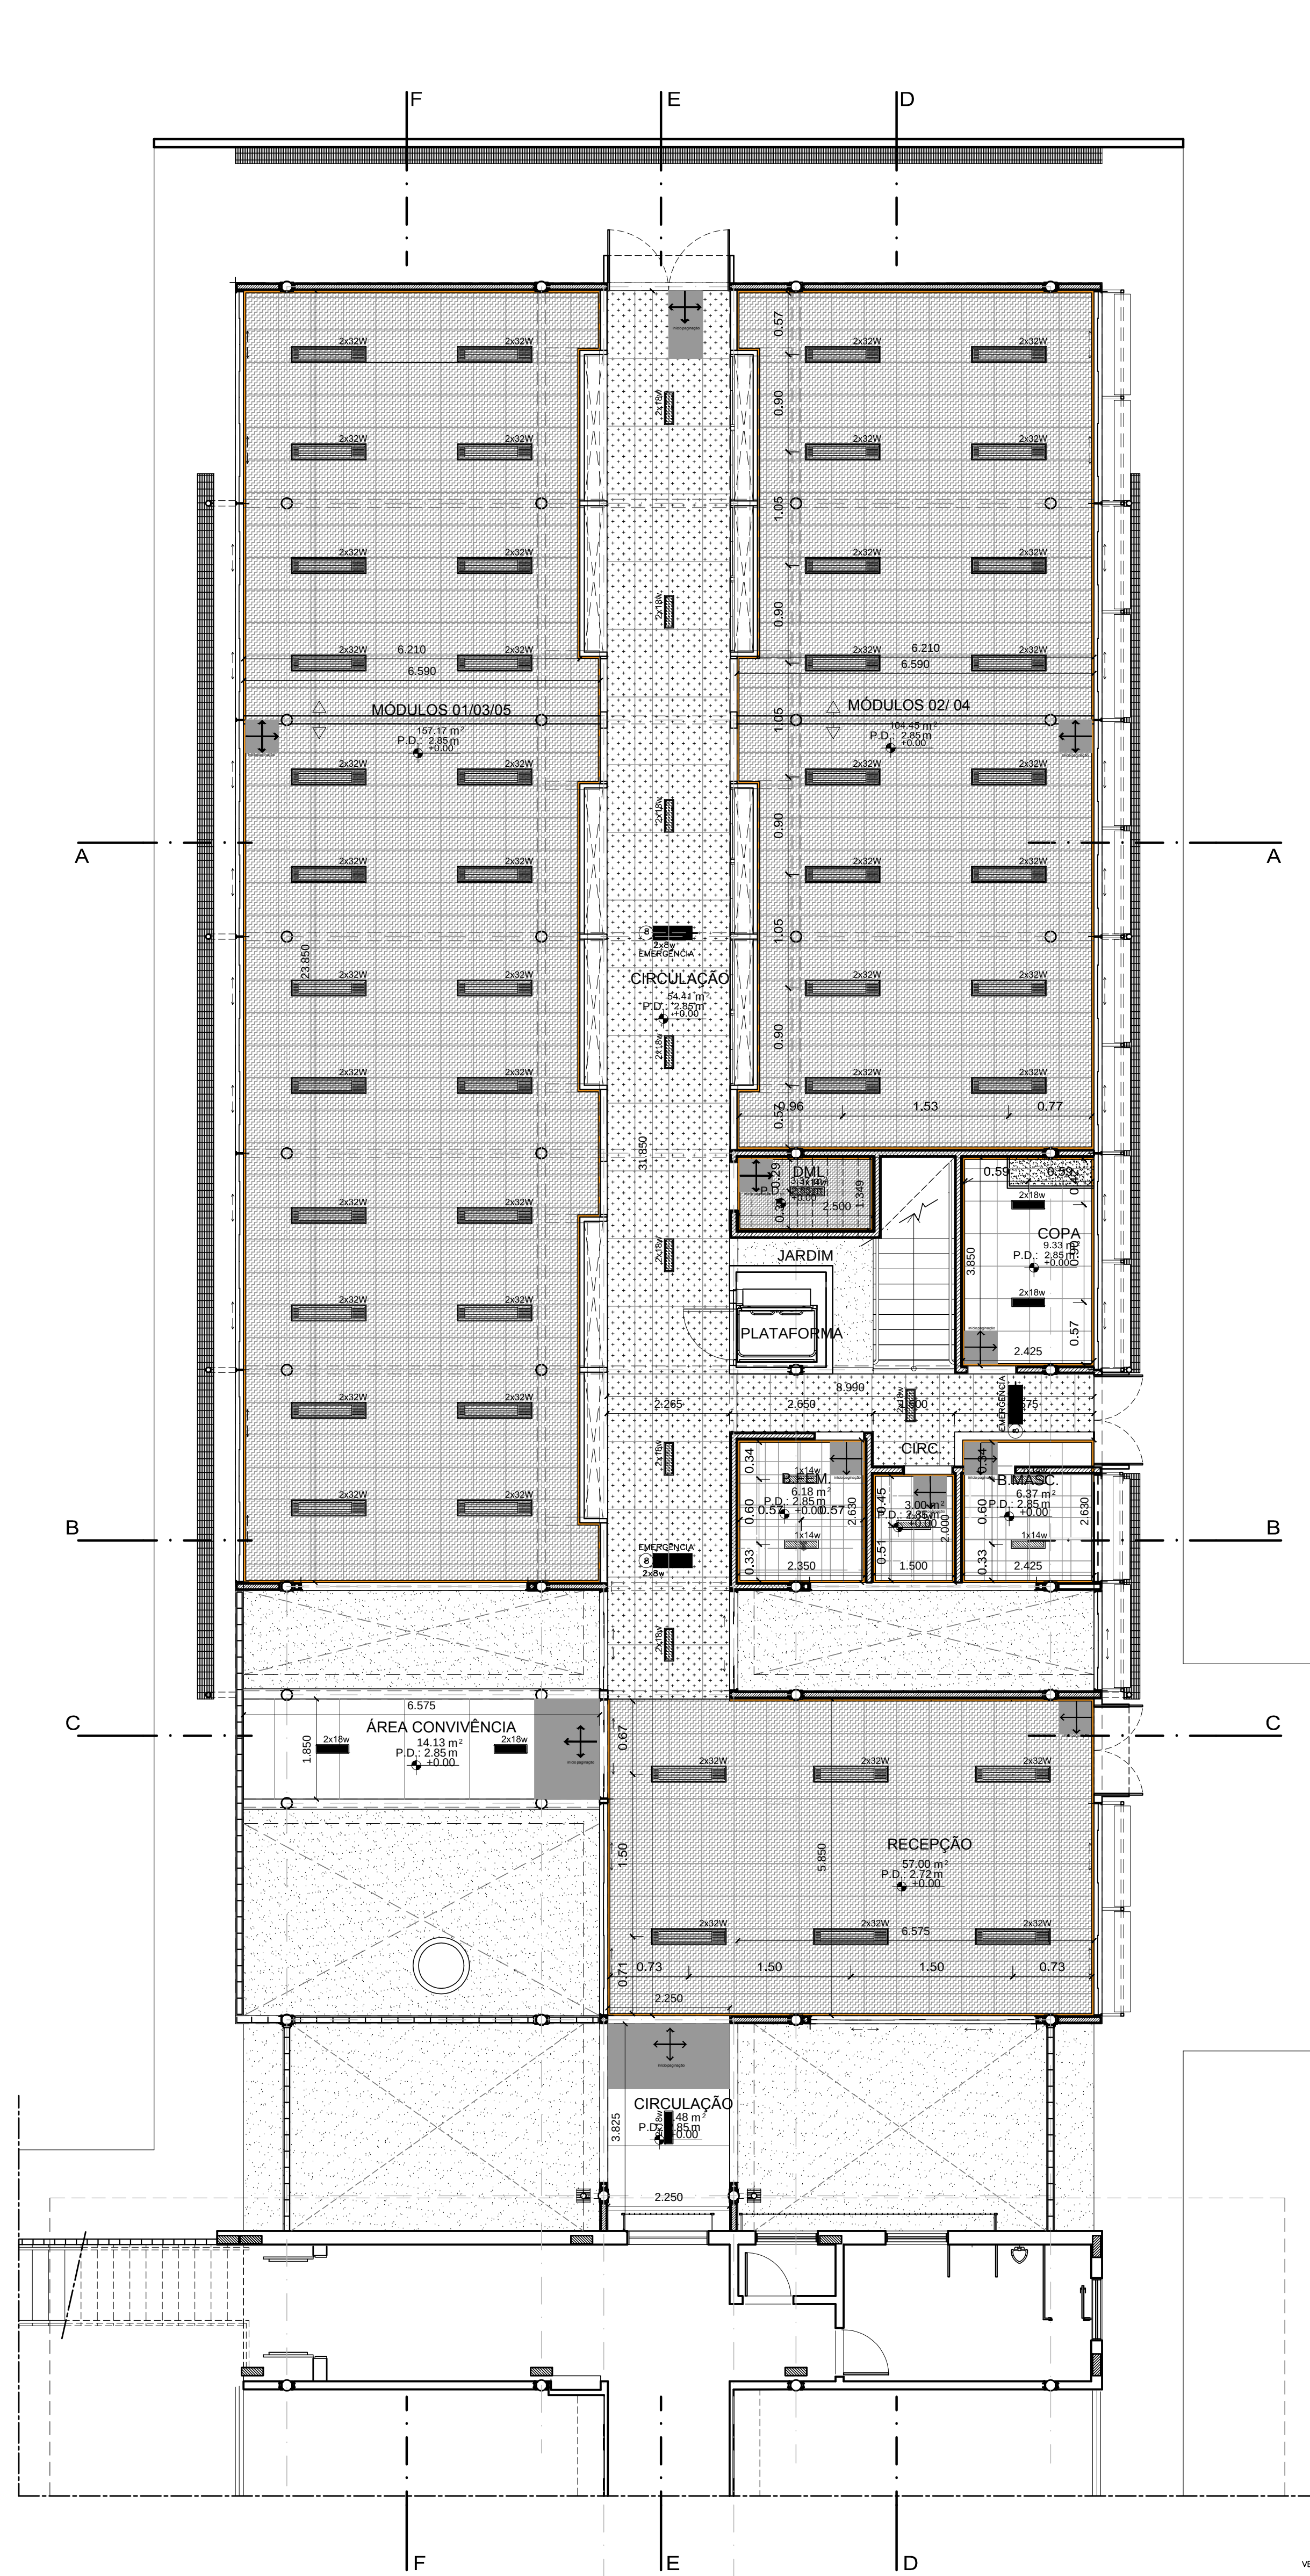

PLANTA DE TETO - PAV. TÉRREO
PROJETO DE ARQUITETURA
ESC. 1/8

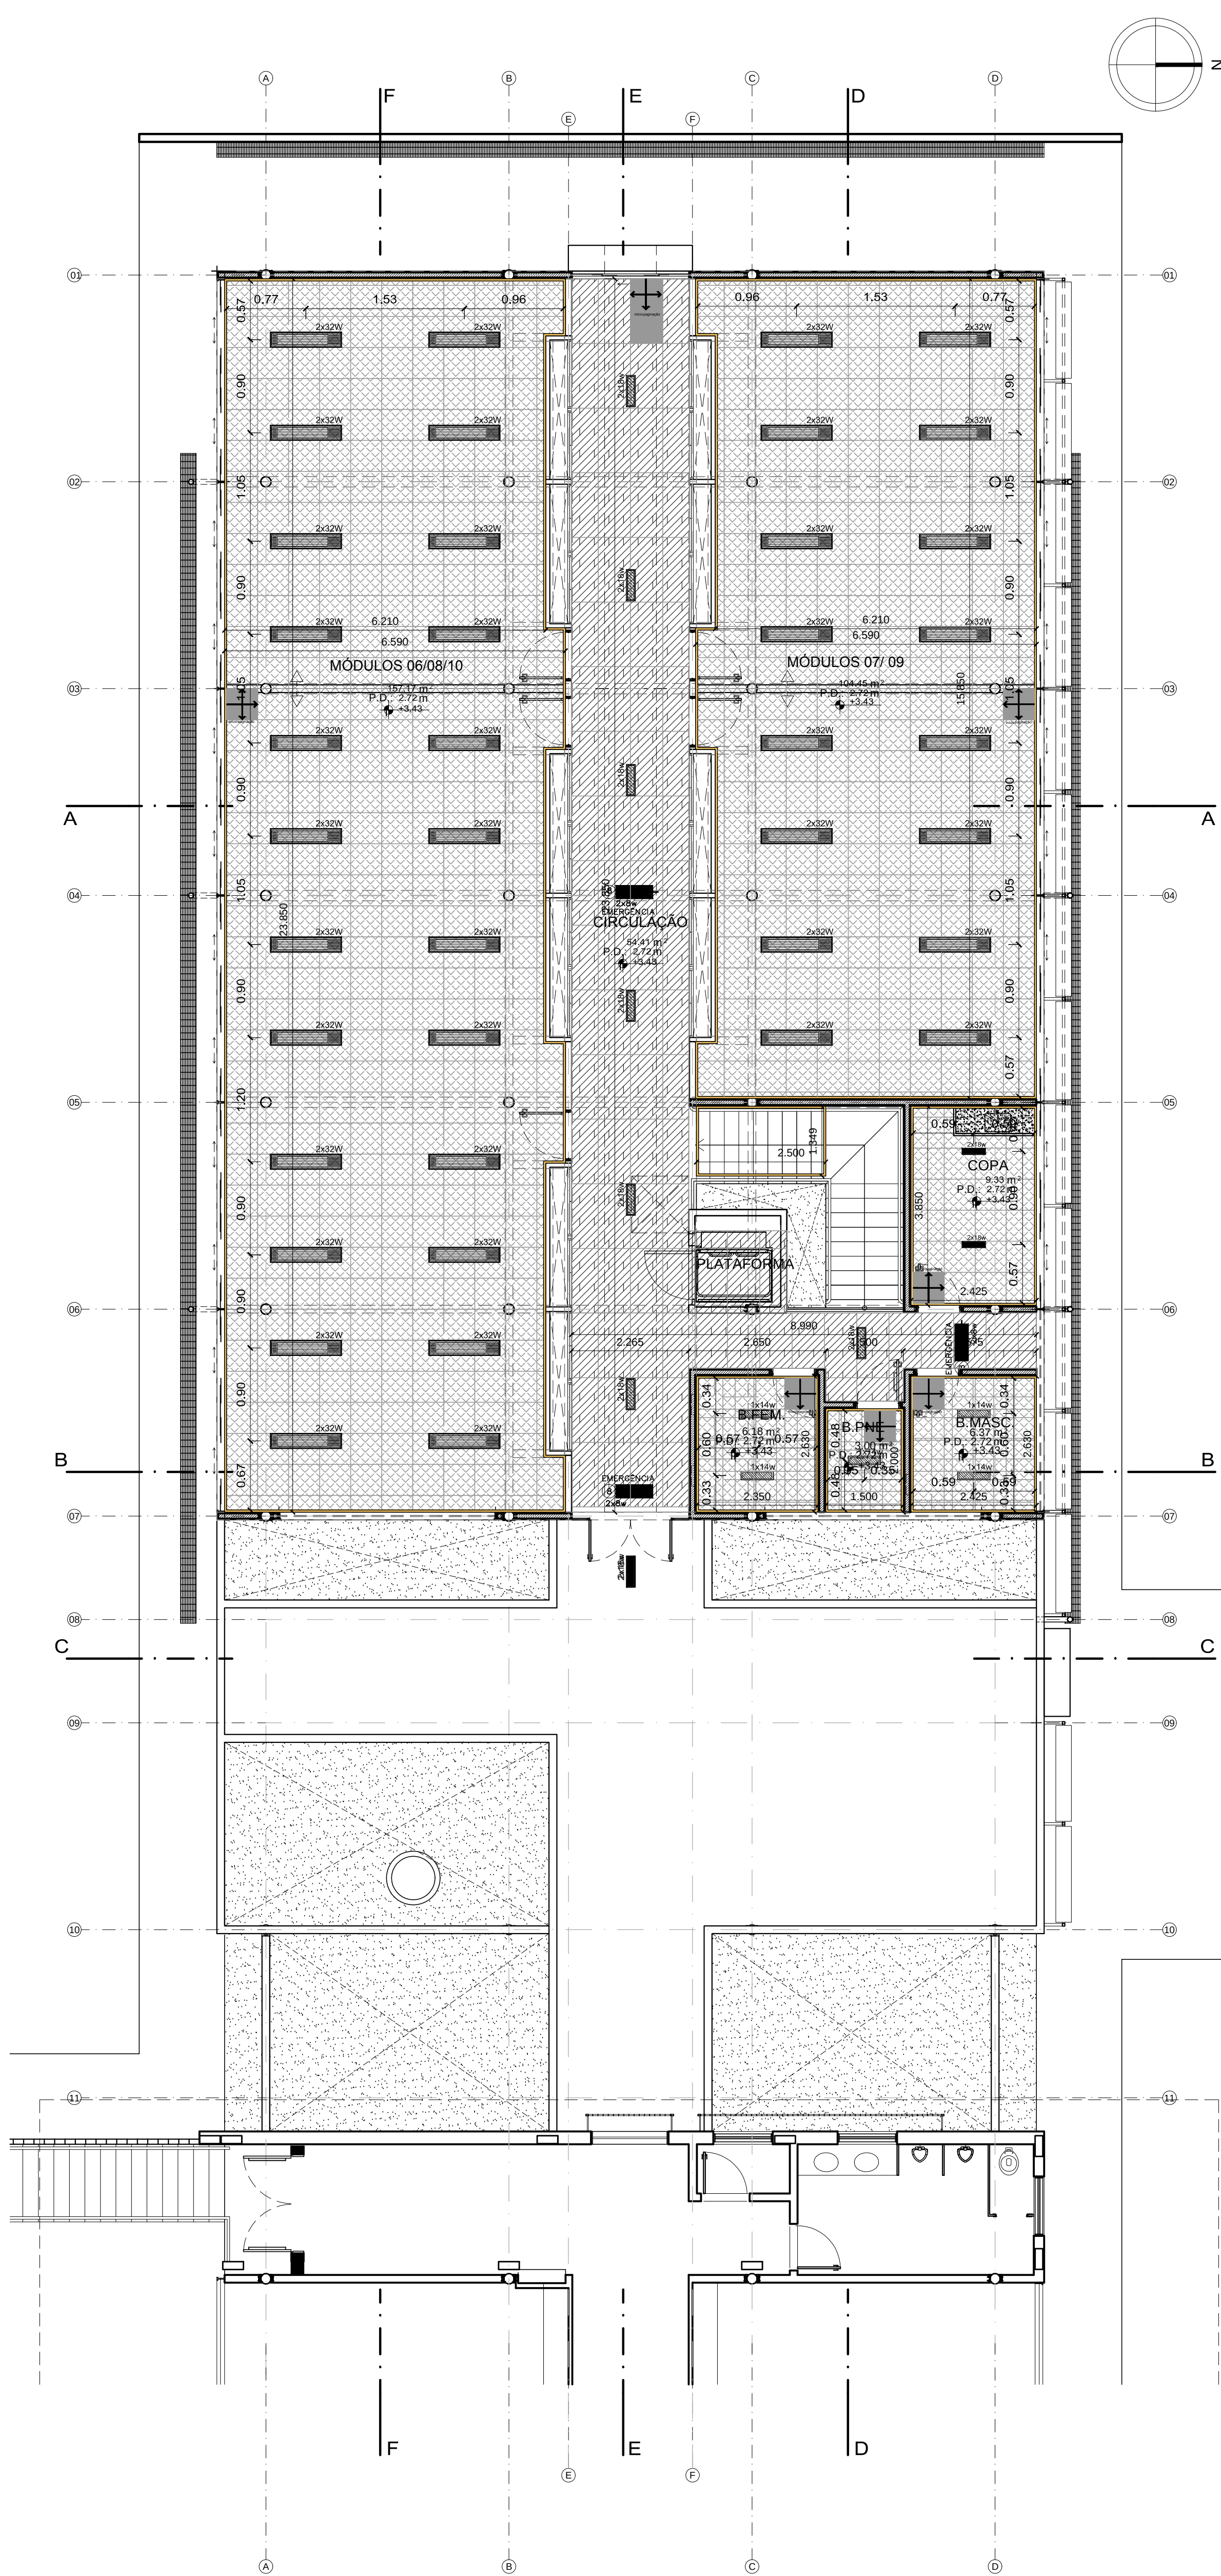



PLANTA DE TETO - PRIMEIRO PAVIMENTO
PROJETO DE ARQUITETURA
ESC. 1/8

LEGENDA	
	LUMINÁRIA DE EMBUTIR EM FORRO DE GESSO, COMPLETA, COM 2 LÂMPADAS FLUORESCENTES TUBULARES T8 DE 32W, NÍVEL 278X130mm (REF. 2320.232 OU EQUIVALENTE).
	LUMINÁRIA DE EMBUTIR EM FORRO DE GESSO, COMPLETA, COM 2 LÂMPADAS FLUORESCENTES TUBULARES T8 DE 18W, NÍVEL 203X126mm (REF. 2030.218 OU EQUIVALENTE).
	LUMINÁRIA DE SOBREPOR, GRAU DE PROTEÇÃO IP65, COMPLETA, COM 2 LÂMPADAS FLUORESCENTES TUBULARES T8 DE 18W, DIMENSÕES 200X126mm (REF. ITAM LPT24 - 7024.218 OU EQUIVALENTE).
	LUMINÁRIA DE EMBUTIR EM FORRO DE GESSO OU MODULADO COM PERFIL "T" DE ALUMÍNIO, COMPLETA, COM 2 LÂMPADAS FLUORESCENTES TUBULARES T8 DE 18W, NÍVEL 203X126mm (REF. 2030.218 OU EQUIVALENTE).
	LUMINÁRIA DE EMERGÊNCIA (BLOCO AUTÔNOMO - AUTONOMIA DE 90 HORAS)

LEGENDA - FORRO DE GESSO	
ÍNDICE	DESCRIÇÃO
	Forro de Gesso em Placas 600x600 - P.D. 2.20m
	Forro de Gesso em Placas 600x600 - P.D. 2.20m
	Forro de Gesso em Placas 600x600 - P.D. 2.20m
	Forro em placa ornamental 1200x600 - P.D. 2.70m

ALÇAPÃO	1,07 x 1,07	Apogio metálico sobre o reservatório	Circulação - acesso à cobertura	1" por
---------	-------------	--------------------------------------	---------------------------------	--------

QUADRO DE ÁREAS	
PAVIMENTO TÉRREO	966,15 m²
ÁREA CONSTRUIDA	966,15 m²
CIRCULAÇÃO VERTICAL	14,14 m²
CIRCULAÇÃO HORIZONTAL	71,47 m²
ÁREA TOTAL DOS MÓDULOS	261,62 m²
COPA	8,33 m²
SANITÁRIOS	15,58 m²
RECEPÇÃO	87,00 m²
ÁREA LIVRE	
PAVIMENTO SUPERIOR	966,15 m²
ÁREA CONSTRUIDA	14,14 m²
CIRCULAÇÃO VERTICAL	71,47 m²
CIRCULAÇÃO	261,62 m²
COPA	8,33 m²
SANITÁRIOS	15,58 m²

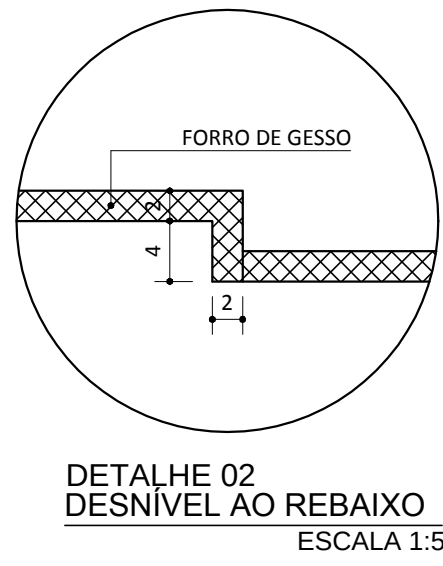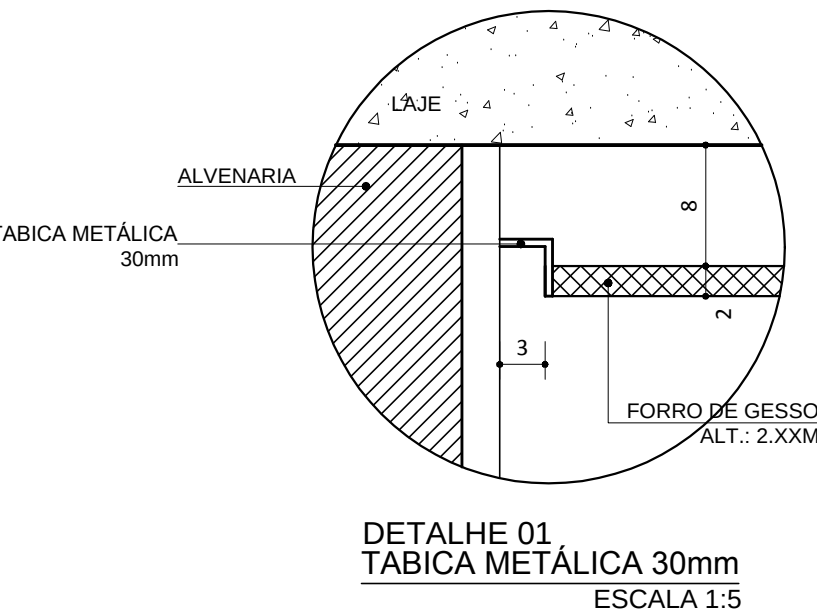

- NOTAS
- CONFIRMAR MEDIDAS NO LOCAL.
 - MEDIDAS EM METROS.

001	REVISÃO FINAL	LC	09/09/2011
002	ENTREGA PRELIMINAR	LC	09/09/2011
003	ALTERAÇÃO	RESPONSÁVEL	DATA

CLIENTE: CENTRO DE DESENVOLVIMENTO TECNOLÓGICO
CAMPUS UNIVERSITÁRIO DARCY RIBEIRO - UNIVERSIDADE DE BRÁSILIA

AUTORES: ARQ. LUDMILA CORREIA
ARQ. SANDRA MARINHO

CDT/UNB	PROJETO DE TETO	PROJETO - CDT2FA
FASE	PROJETO BÁSICO	ARQUITETURA
ASSUNTO	PLANTA DE TETO	FOLHA
COORDENADOR	ARQ. LUDMILA CORREIA	ARQ. SANDRA MARINHO
ESCALA	1:50	1:50
UNIDADE	METROS	METROS
FECHADA	METROS	METROS

SANITÁRIO MASCULINO PAV. TÉRREO - PLANTA BAIXA
PROJETO DE ARQUITETURA
E5C: 1.29

SANITÁRIO MASCULINO PAV. TÉRREO - PAGINAÇÃO DE PISO

SANITÁRIO MASCULINO PAV. TÉRREO - VISTA 01
PROJETO DE ARQUITETURA
ESC: 1:20

SANITÁRIO MASCULINO PAV. TÉRREO - VISTA 02
PROJETO DE ARQUITETURA
ESCALA: 1:20

SANITÁRIO MASCULINO PAV. TÉRREO - VISTA 03
PROJETO DE ARQUITETURA
Escala: 1:20

SANITÁRIO MASCULINO PAV. TÉRREO - VISTA 04
PROJETO DE ARQUITETURA
EBC: 120

SANITÁRIO FEMININO - PLANTA BAIXA
PROJETO DE ARQUITETURA
ESCALA: 1:20

SANITÁRIO FEMININO - PAGINAÇÃO DE PISO
PROJETO DE ARQUITETURA
ESQ.: 120

SANITÁRIO FEMININO - VISTA 01
PROJETO DE ARQUITETURA
Escala: 1:20

SANITÁRIO FEMININO - VISTA 02
PROJETO DE ARQUITETURA
ESCALA: 1:20

SANITÁRIO FEMININO - VISTA 03
PROJETO DE ARQUITETURA
ESCALA: 1:20

SANITÁRIO FEMININO - VISTA 04
PROJETO DE ARQUITETURA
ESQ.: 1/20

SANITÁRIO MASCULINO - PLANTA BAIXA
PROJETO DE ARQUITETURA
ESC.: 1:30

SANITÁRIO MASCULINO - PAGINAÇÃO DE PISO
PROJETO DE ARQUITETURA
C.S.O. - 1/00

SANITÁRIO MASCULINO - VISTA 01
PROJETO DE ARQUITETURA
E.S.C.: 1/20

SANITÁRIO MASCULINO - VISTA 02
PROJETO DE ARQUITETURA
ESQ.: 1/20

SANITÁRIO MASCULINO - VISTA 03
PROJETO DE ARQUITETURA
ESC.: 1:20

SANITÁRIO MASCULINO - VISTA 04
PROJETO DE ARQUITETURA
ESC.: 1:20

[illegible]

PRO	INTERFERENCIAS: Interferencias de las Comunicaciones de Emergencia. Plus en condiciones atmosféricas, tales como: interferencias de 40 dB. Plus en condiciones de interferencia de 100 dB. (Cada hora de funcionamiento de 1 hora de exposición).
	EMISIONES: Plus en condiciones atmosféricas, tales como: interferencias de 20 dB. Plus en condiciones de interferencia de 100 dB. (Cada hora de funcionamiento de 1 hora de exposición).
TEST	Plus en condiciones atmosféricas, tales como: interferencias de 20 dB. Plus en condiciones de interferencia de 100 dB. (Cada hora de funcionamiento de 1 hora de exposición).
	Plus en condiciones atmosféricas, tales como: interferencias de 20 dB. Plus en condiciones de interferencia de 100 dB. (Cada hora de funcionamiento de 1 hora de exposición).
USUARIOS	Plus en condiciones atmosféricas, tales como: interferencias de 20 dB. Plus en condiciones de interferencia de 100 dB. (Cada hora de funcionamiento de 1 hora de exposición).
	Plus en condiciones atmosféricas, tales como: interferencias de 20 dB. Plus en condiciones de interferencia de 100 dB. (Cada hora de funcionamiento de 1 hora de exposición).
USUARIOS	Plus en condiciones atmosféricas, tales como: interferencias de 20 dB. Plus en condiciones de interferencia de 100 dB. (Cada hora de funcionamiento de 1 hora de exposición).
	Plus en condiciones atmosféricas, tales como: interferencias de 20 dB. Plus en condiciones de interferencia de 100 dB. (Cada hora de funcionamiento de 1 hora de exposición).

QUADRO DE BANCADAS		QUADRO DE DEBATEDORES	
BANCADA	DIMENSÕES Banca e Juri	DEBATEDOR	DIMENSÕES Juri
COPA		DV1	42 x 172
		DV2	18 x 172
		DV3	30 x 172
		DV4	12 x 172
		DV5	170 x 172
		DV6	119 x 172
BG1	168 x 57		

NOTAS

- CONFERIR MEDIDAS NO LOCAL.
- MEDIDAS EM METROS

001	PRIMEIRA ENTREGA	LC	09/06/2023
RECIBO DE	ENTREGA	RECIBO DE	CAT.

CLIENTE
CENTRO DE DESENVOLVIMENTO TECNOLÓGICO
CAMPUS UNIVERSITÁRIO DARCY RIBEIRO - UNIVERSIDADE DE BRASÍLIA

ARQ. LUDMILA CORREIA
ARQ. SANDRA MARINHO

CDT/UNB
DETALHAMENTO DE SANITÁRIO MASCULINO E FEMININO

FASE	PROJETO BÁSICO	ARQUITETURA
ASSISTENTE		

DET. DE SANITÁRIO MASCULINO E FEMININO	
COORDENAÇÃO ARO. LUCIMILA CORREIA	EQUIPE: ARO. SANDRA MARINHO ARO. LEONARDO INOZUA

PROJ	C	EST. I: FELIPE XAVIER I MARCOS W O SANTOS			09 / 15
		ESCALA	UNIDADE	DATA	
		INDICADA	METROS	MARÇO/15	EQUIPE



	ESPECIFICACIÓ	1. Descripció de la categoria (Experiències)
PRO	Pla de treball amb un mínim de 40 h setmanals. Realitzar obra pública amb un mínim de 10 dies de treball. Realitzar obra pública amb un mínim de 10 dies de treball.	
PERF	Pla de treball amb un mínim de 20 h setmanals. Realitzar obra pública amb un mínim de 10 dies de treball. Realitzar obra pública amb un mínim de 10 dies de treball.	
INICI	Pla de treball amb un mínim de 10 h setmanals. Realitzar obra pública amb un mínim de 10 dies de treball. Realitzar obra pública amb un mínim de 10 dies de treball.	
QUADRO DE BANCADAS		QUADRO DE DIVISÓRIAS	
BANCADA	DIMENSÕES (largura x comprimento)	DIVISÓRIA	DIMENSÕES (cm) (largura x altura)
COPA		DV1	45 x 172
		DV2	19 x 172
		DV3	30 x 172
		DV4	10 x 172
		DV5	119 x 172
		DV6	119 x 172
		DV7	19 x 172
		DV8	12 x 172
BG01	160 x 57		

NOTAS

- CONFERIR MEDIDAS NO LOCAL
- MEDIDAS EM METROS.

001	PRIMEIRA ENTREGA	LC	05/05/20
REVISÃO Nº	ALTERAÇÃO	RESPONSÁVEL	DATA

CLIENTE
CENTRO DE DESENVOLVIMENTO TECNOLÓGICO
CAMPUS UNIVERSITÁRIO DARCY RIBEIRO - UNIVERSIDADE DE BRASÍLIA

ARQ. LUDMILA CORREIA
ARQ. SANDRA MARINHO














2A	CDT/UNB	PROJETO - CDT
	DETALHAMENTO	
	FASE	

PROJETO BÁSICO	ARQUITETO
ASSUNTO	FOLHA
DETALHAMENTO DE SANITÁRIO P.N.E E COPA	

PROJETO	COORDENAÇÃO		EQUIPE	
	ARQ. LUDMILA CORREIA		ARQ. SANDRA MARINHO ARQ. LEONARDO INOLHOJA EST. I. FELIPE XAVIER / MARCUS W. O. SANTOS	
ESCALA	UNIDADE	DATA	DESENHO	

10 / 1

1000

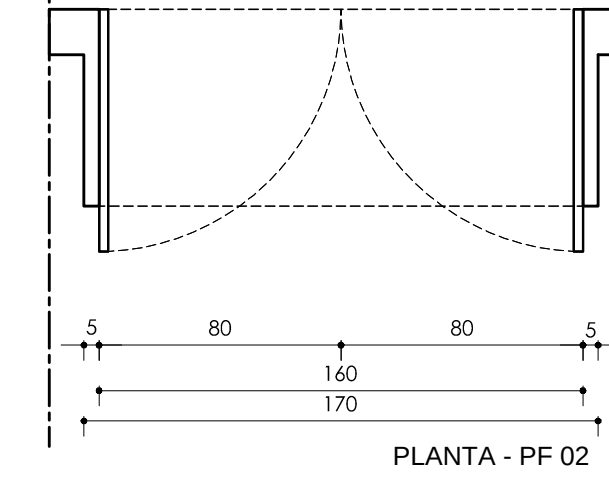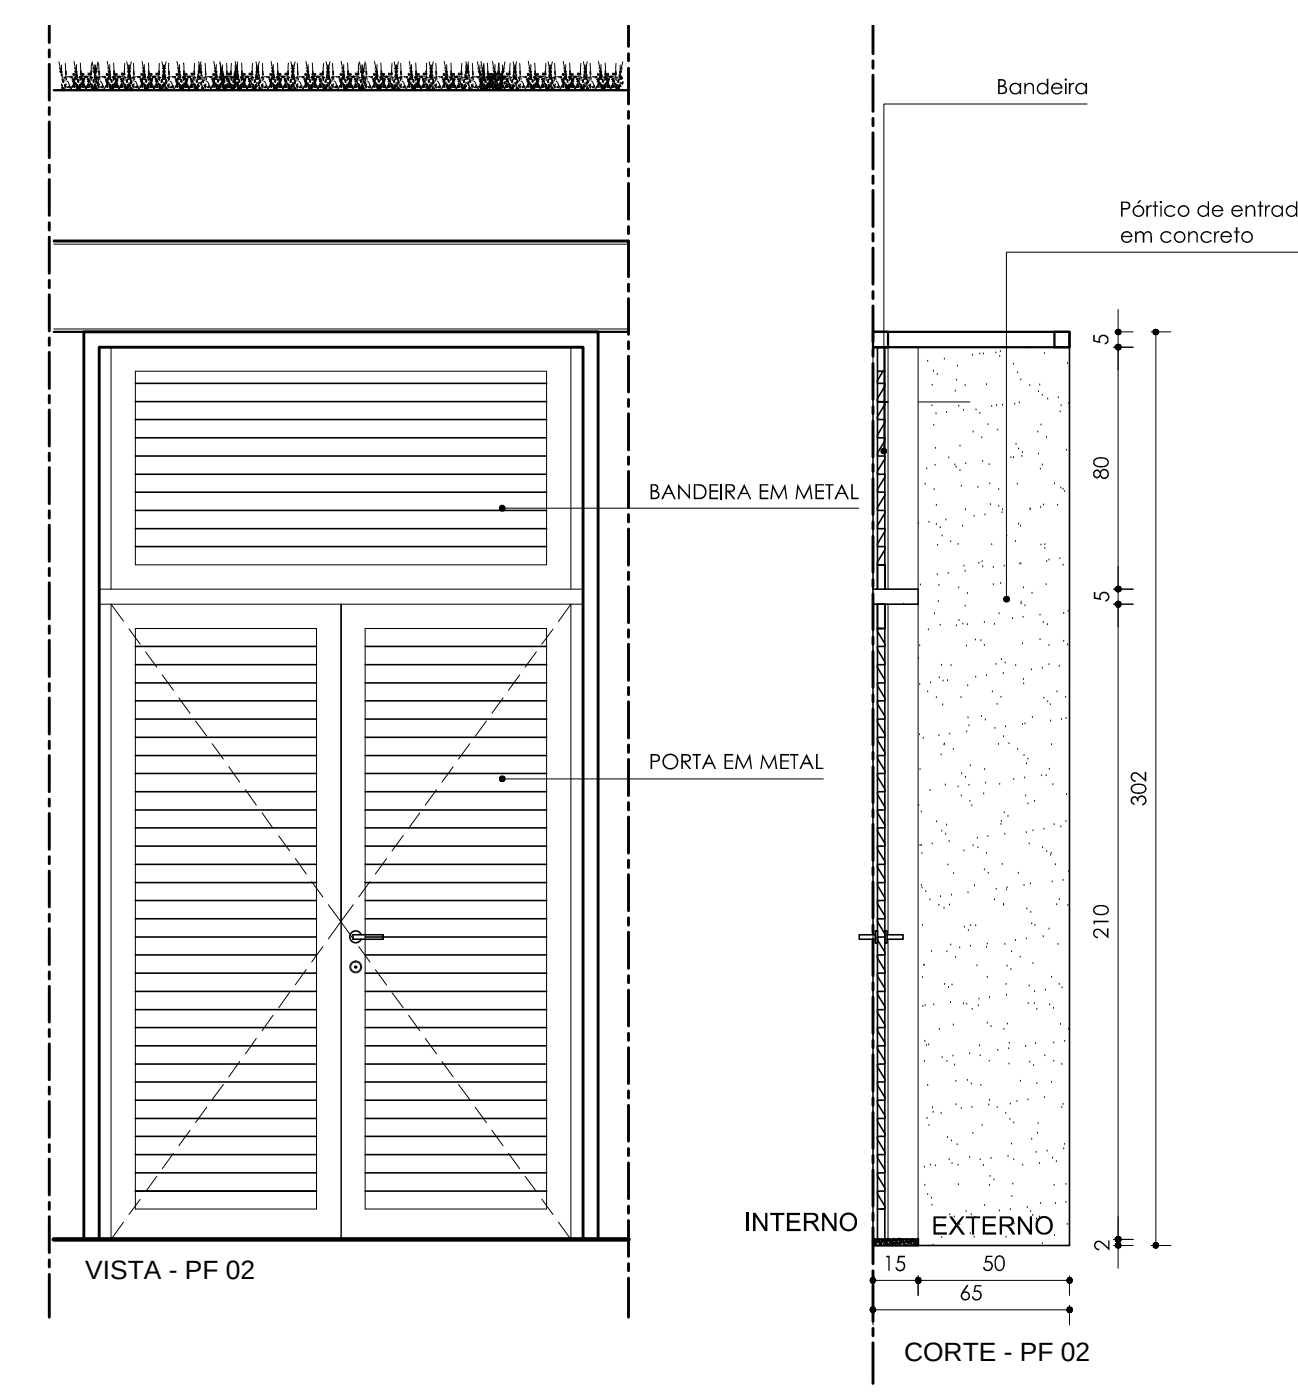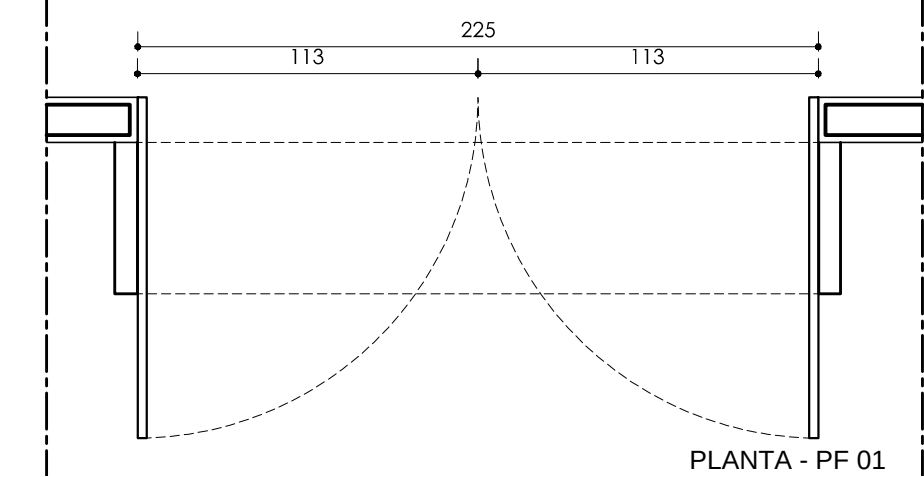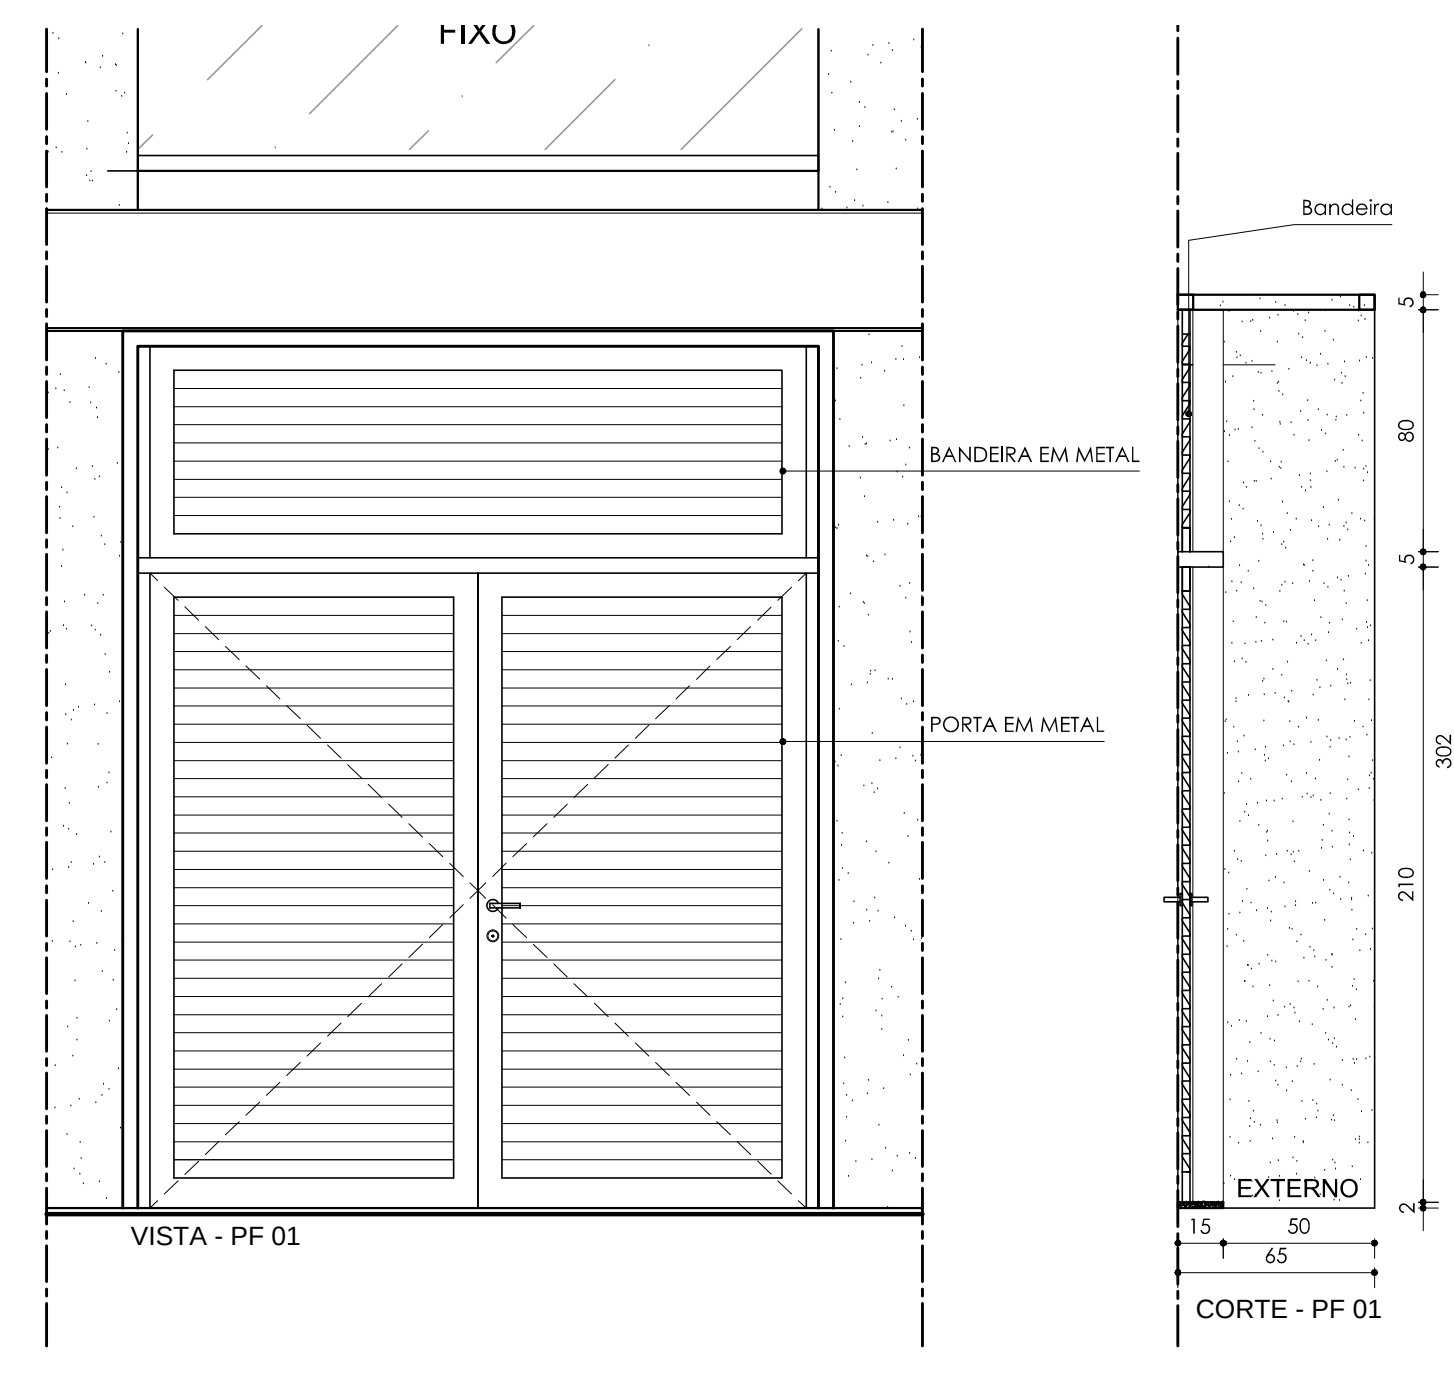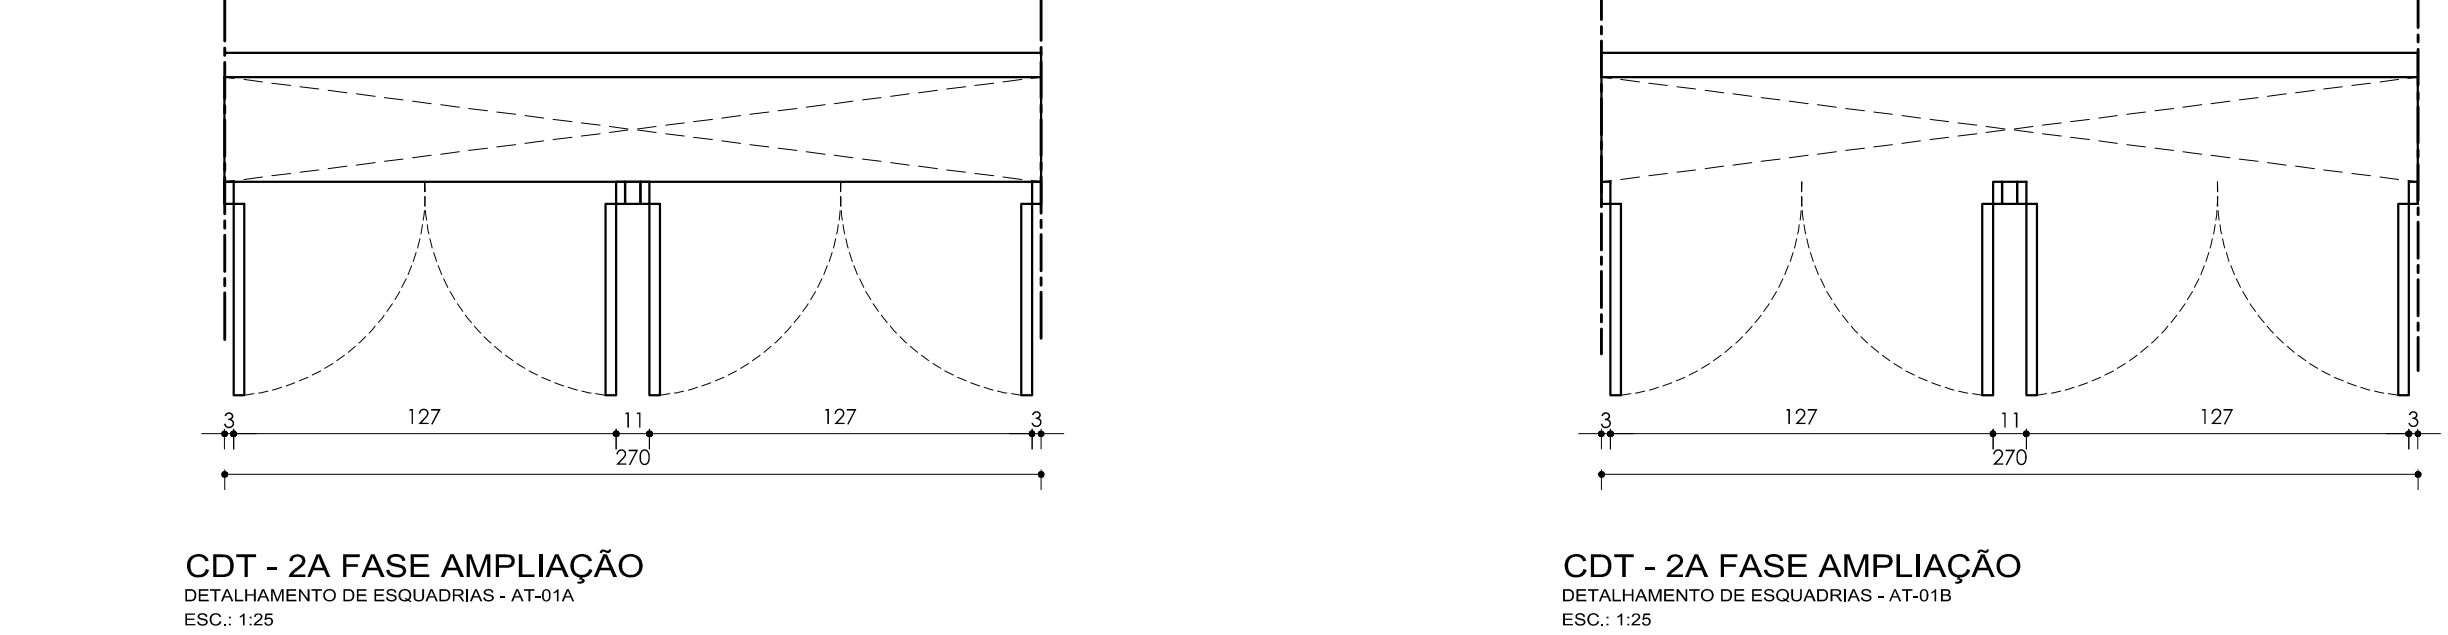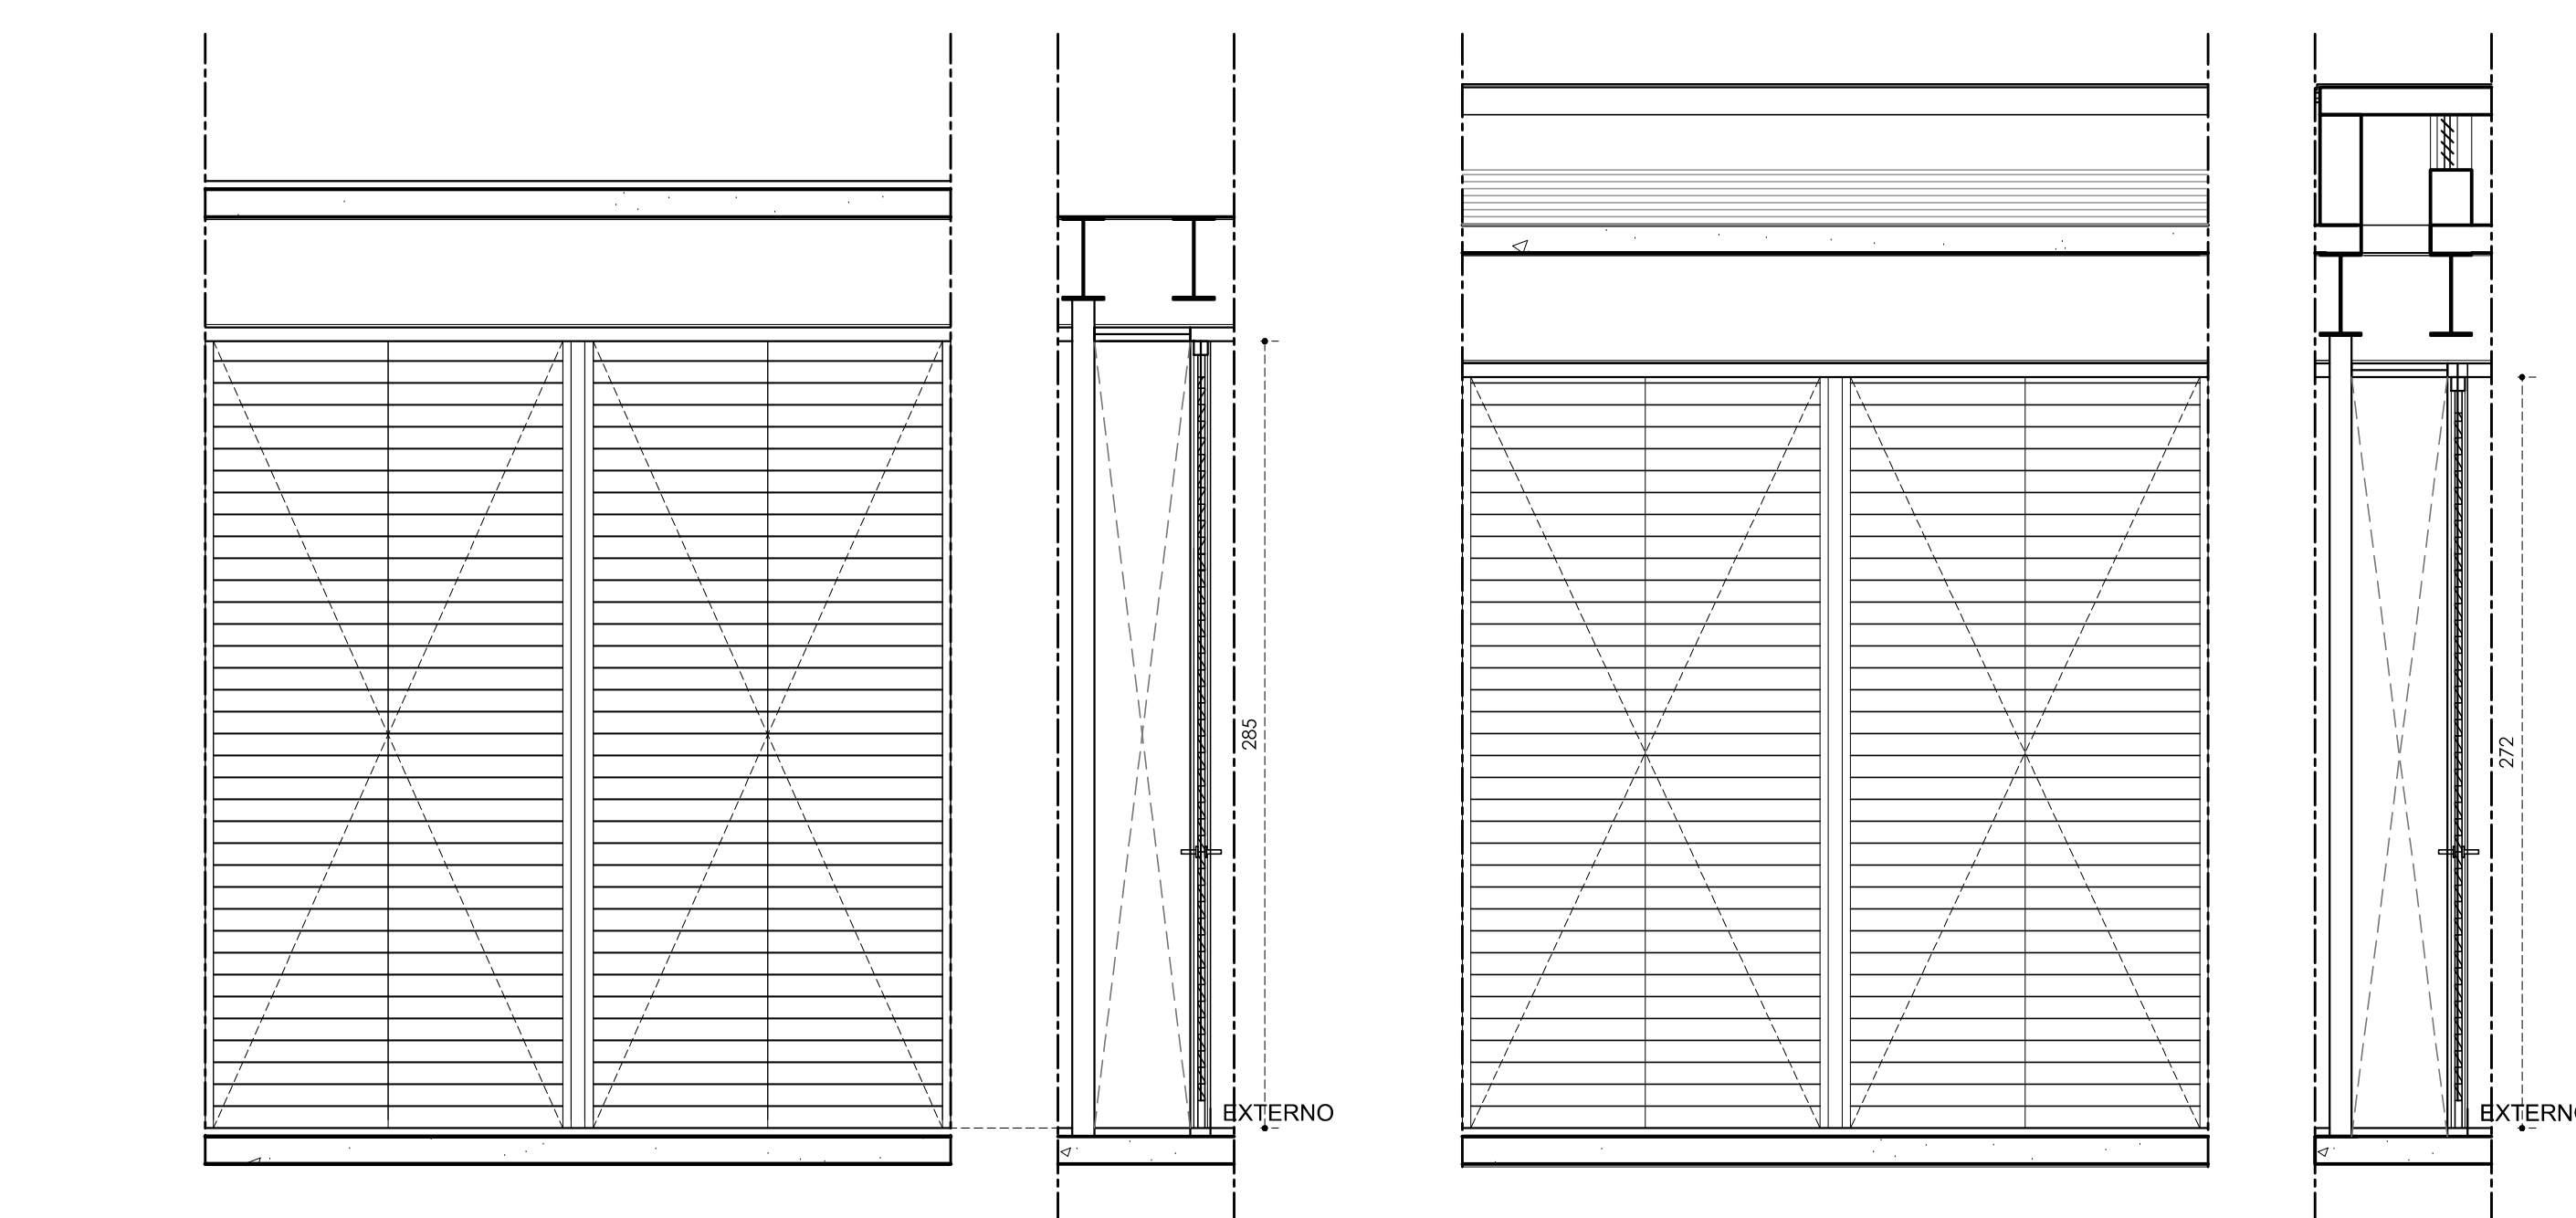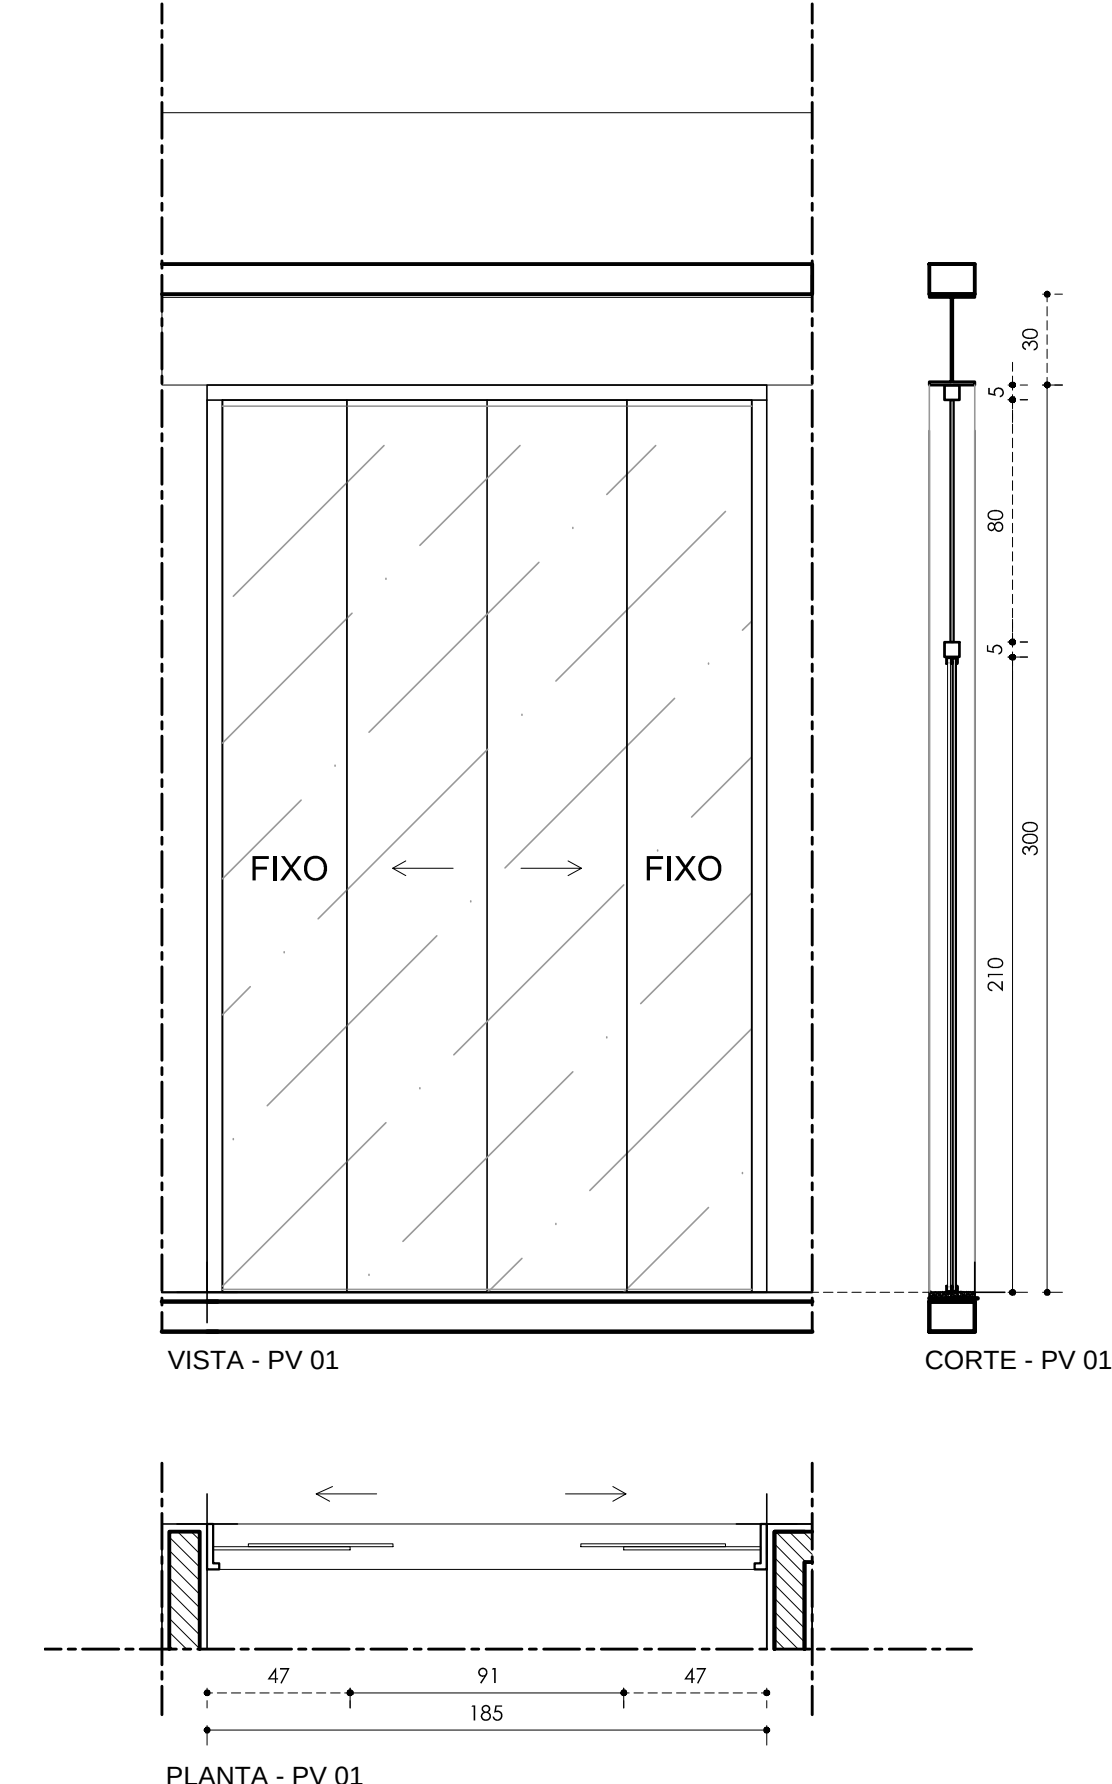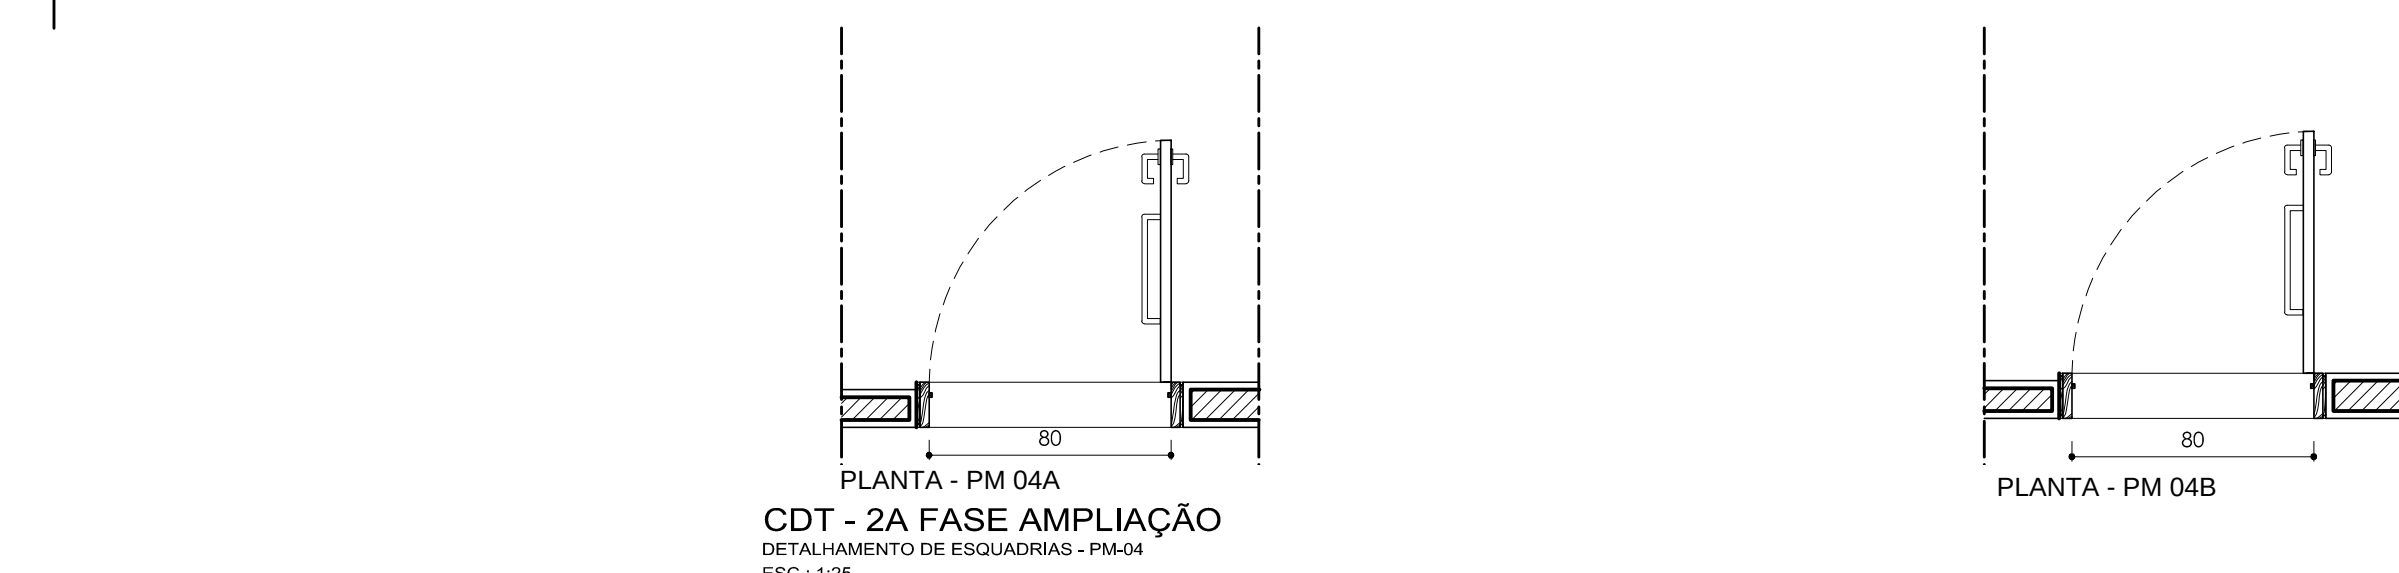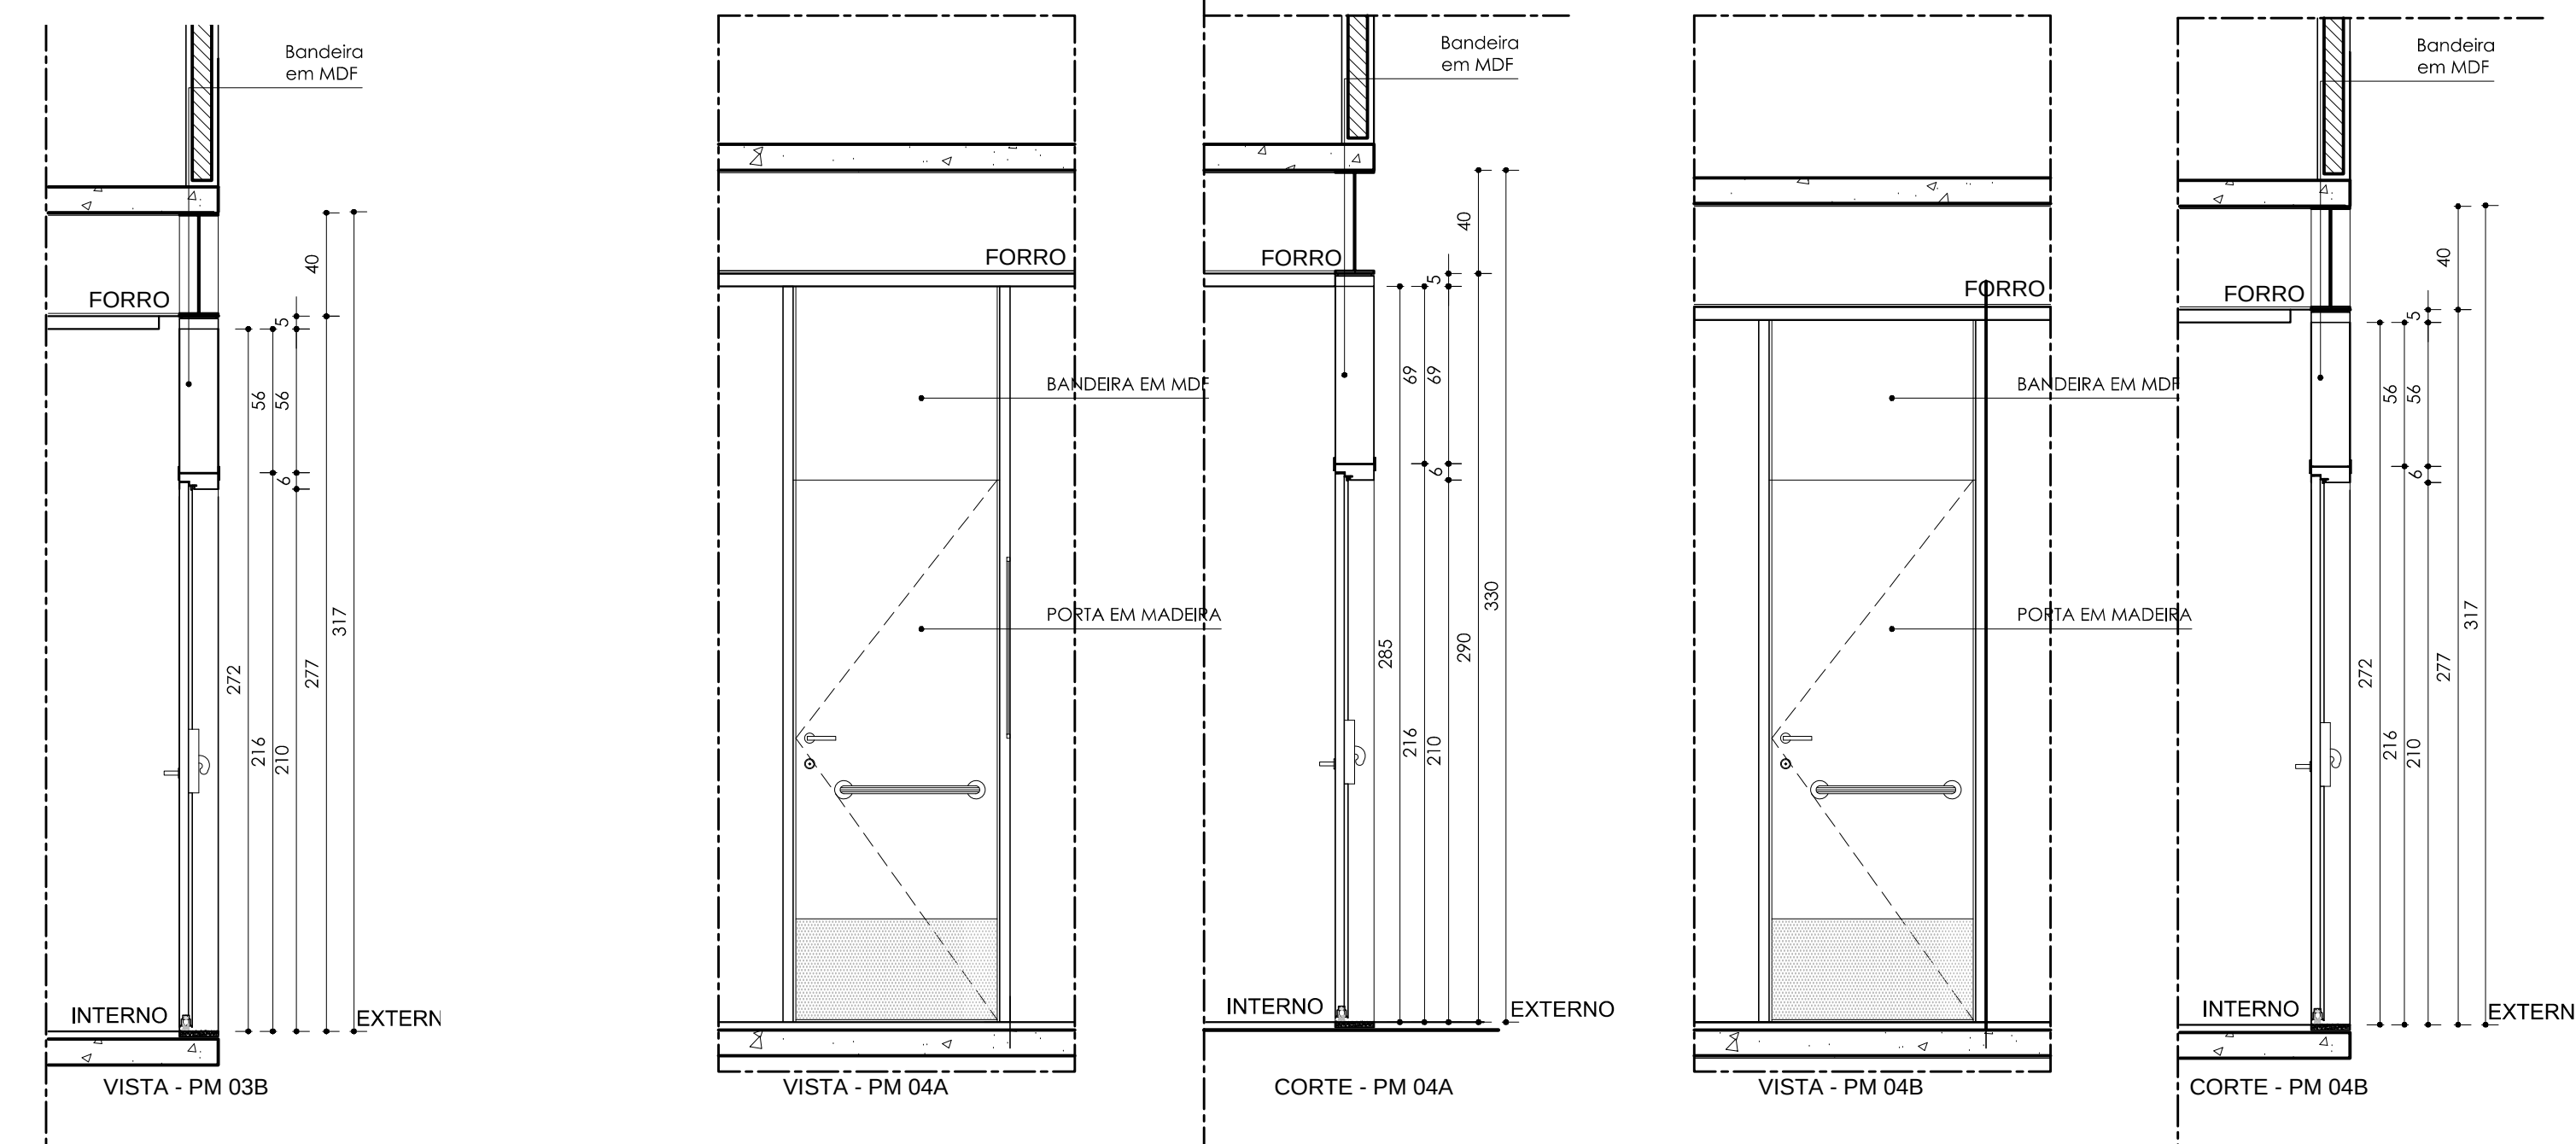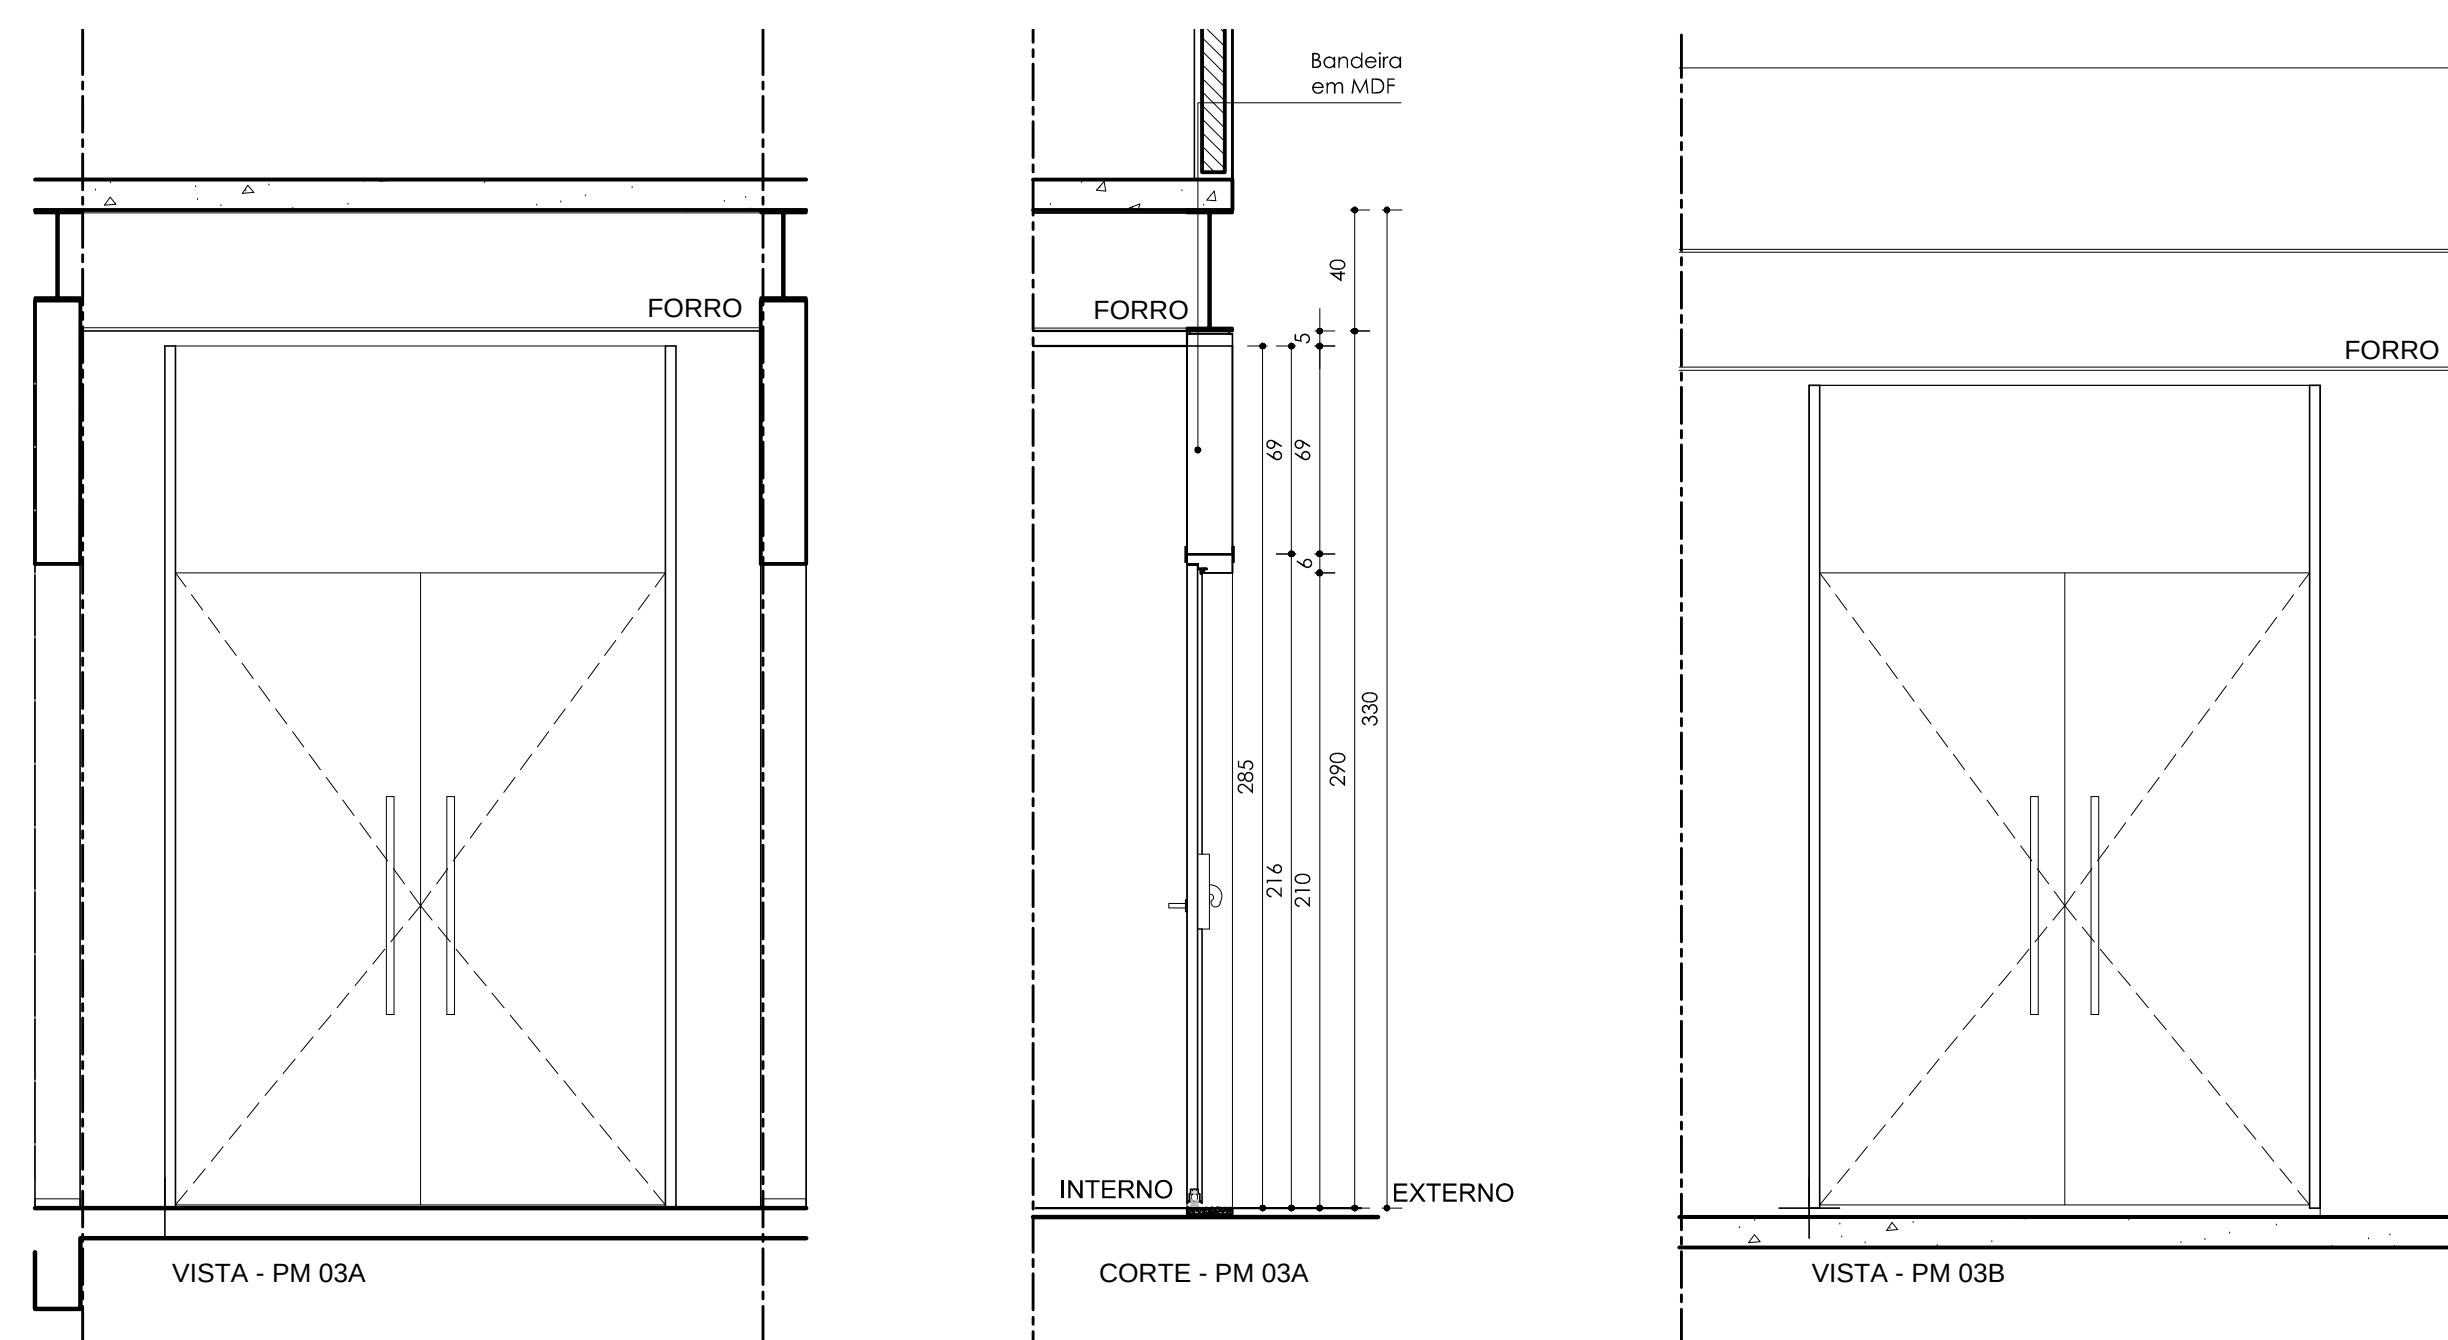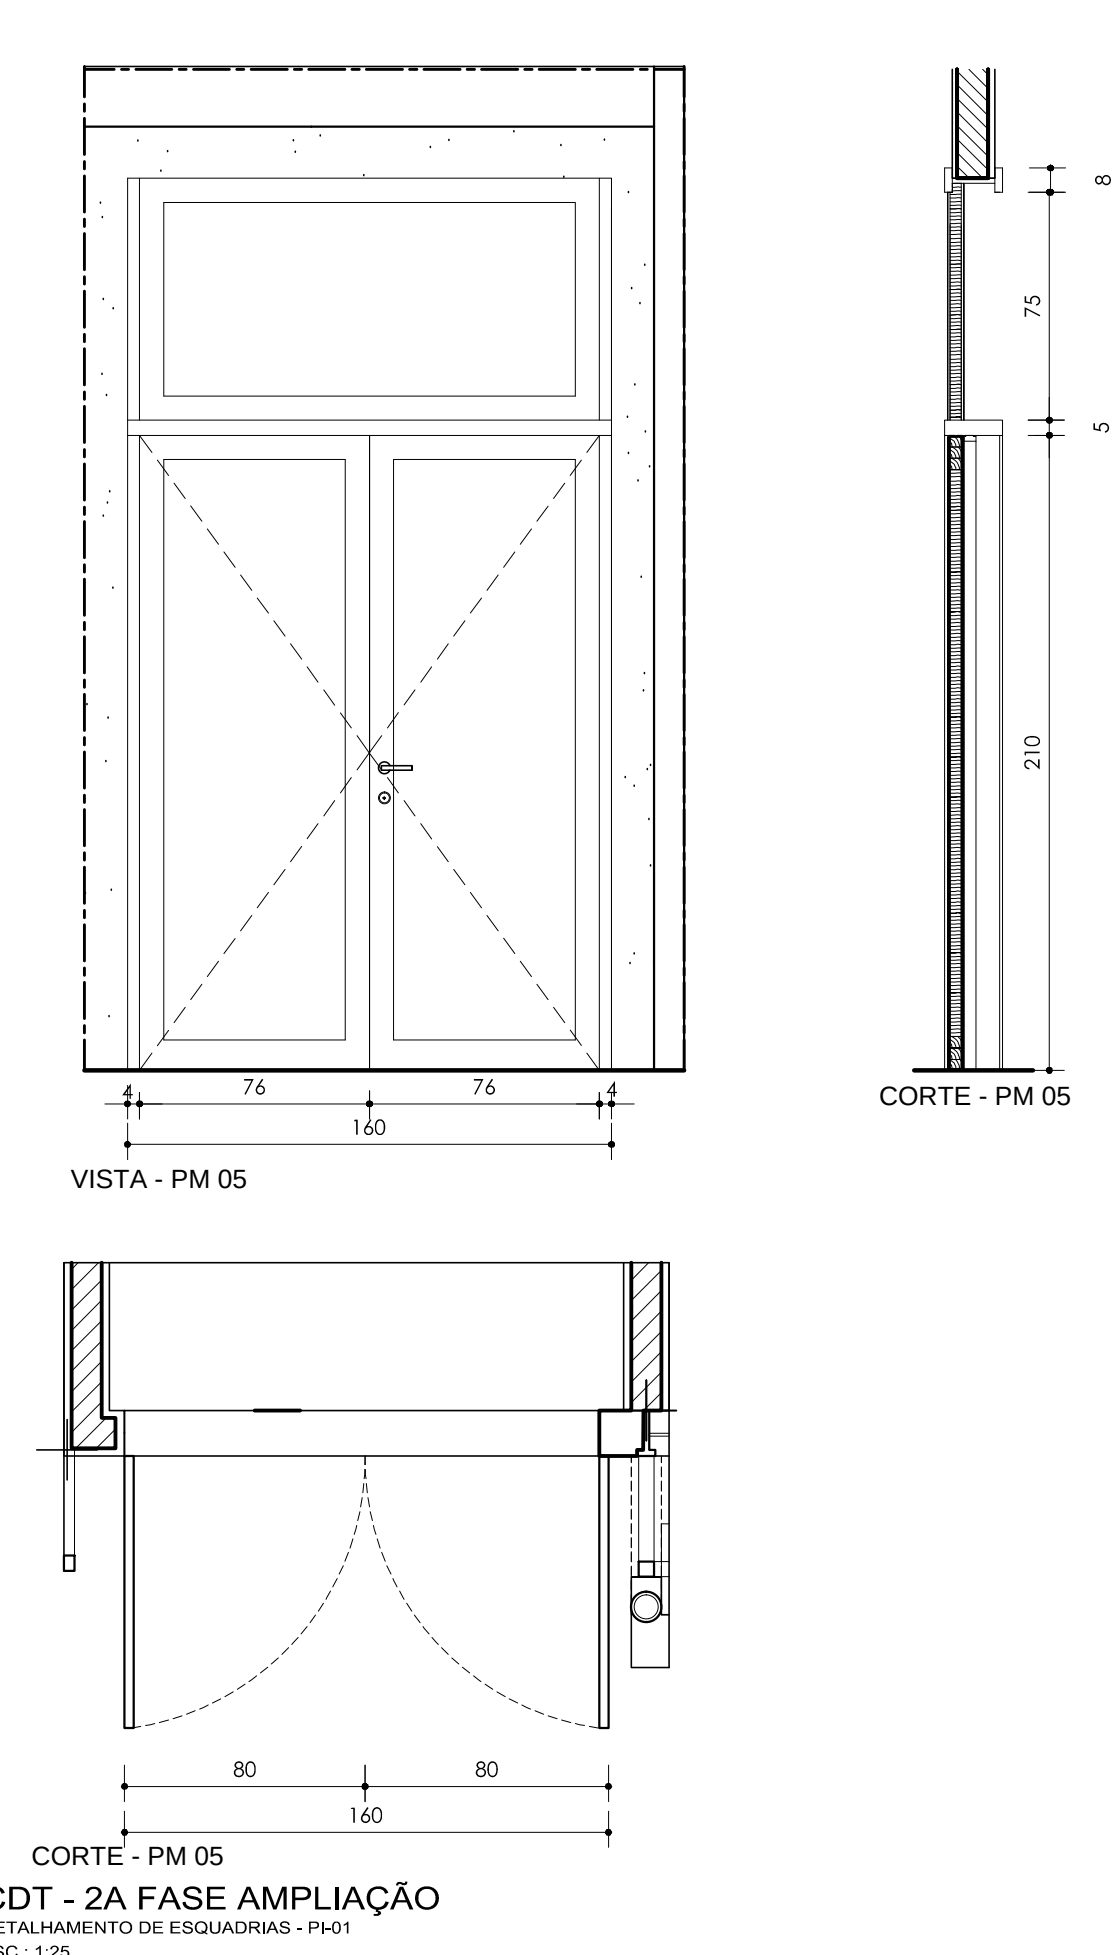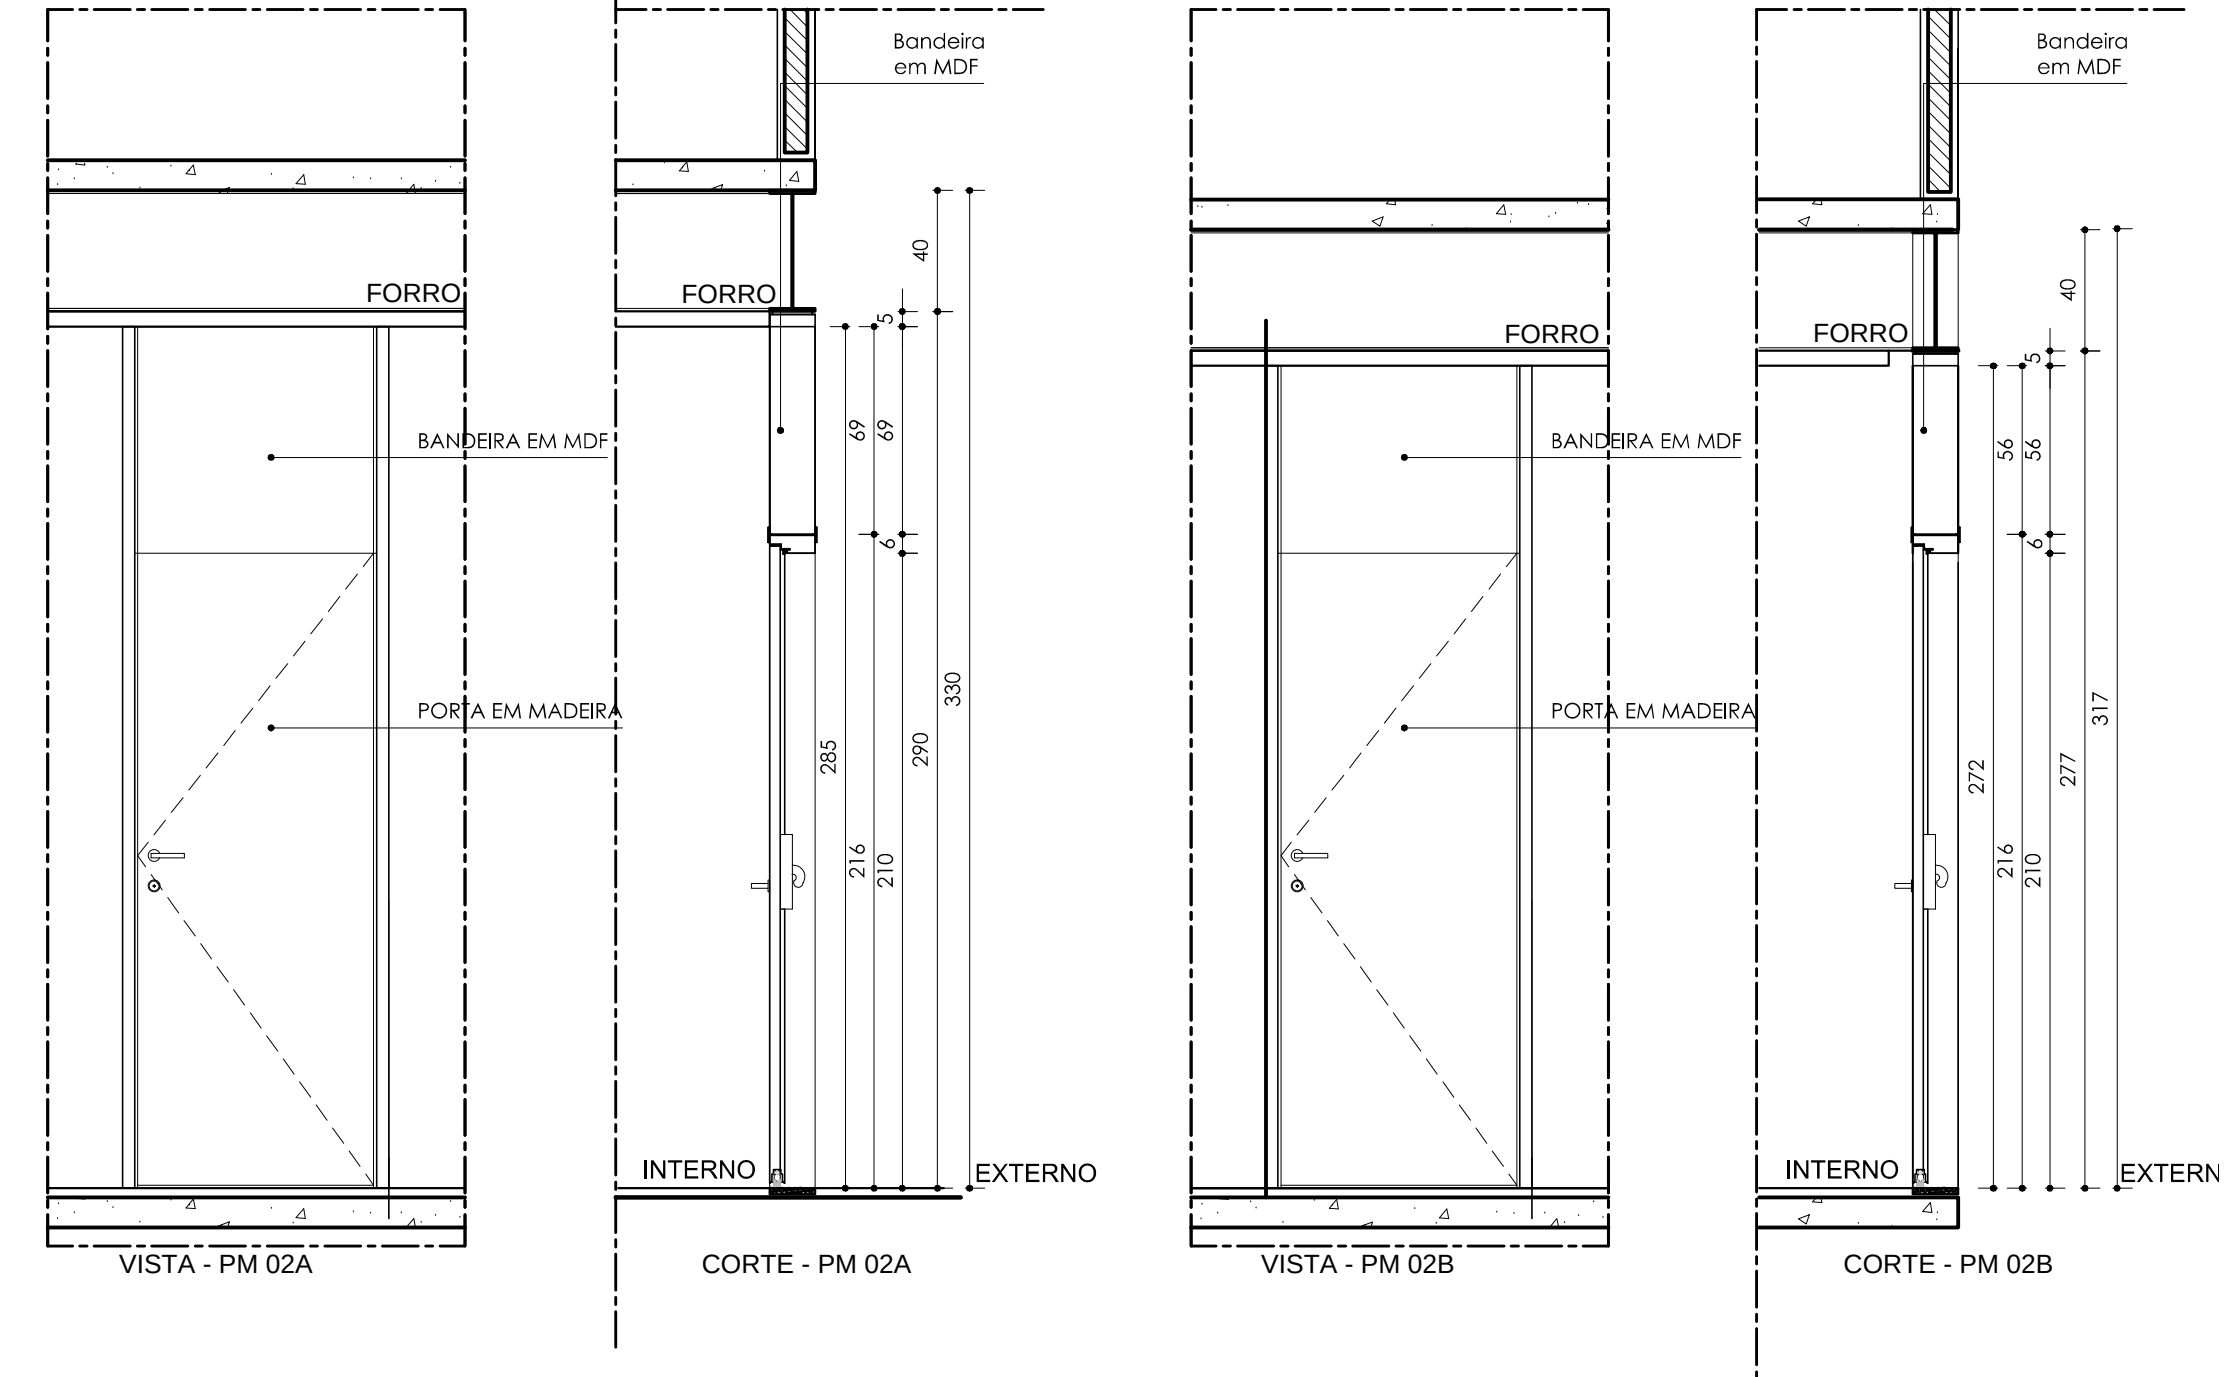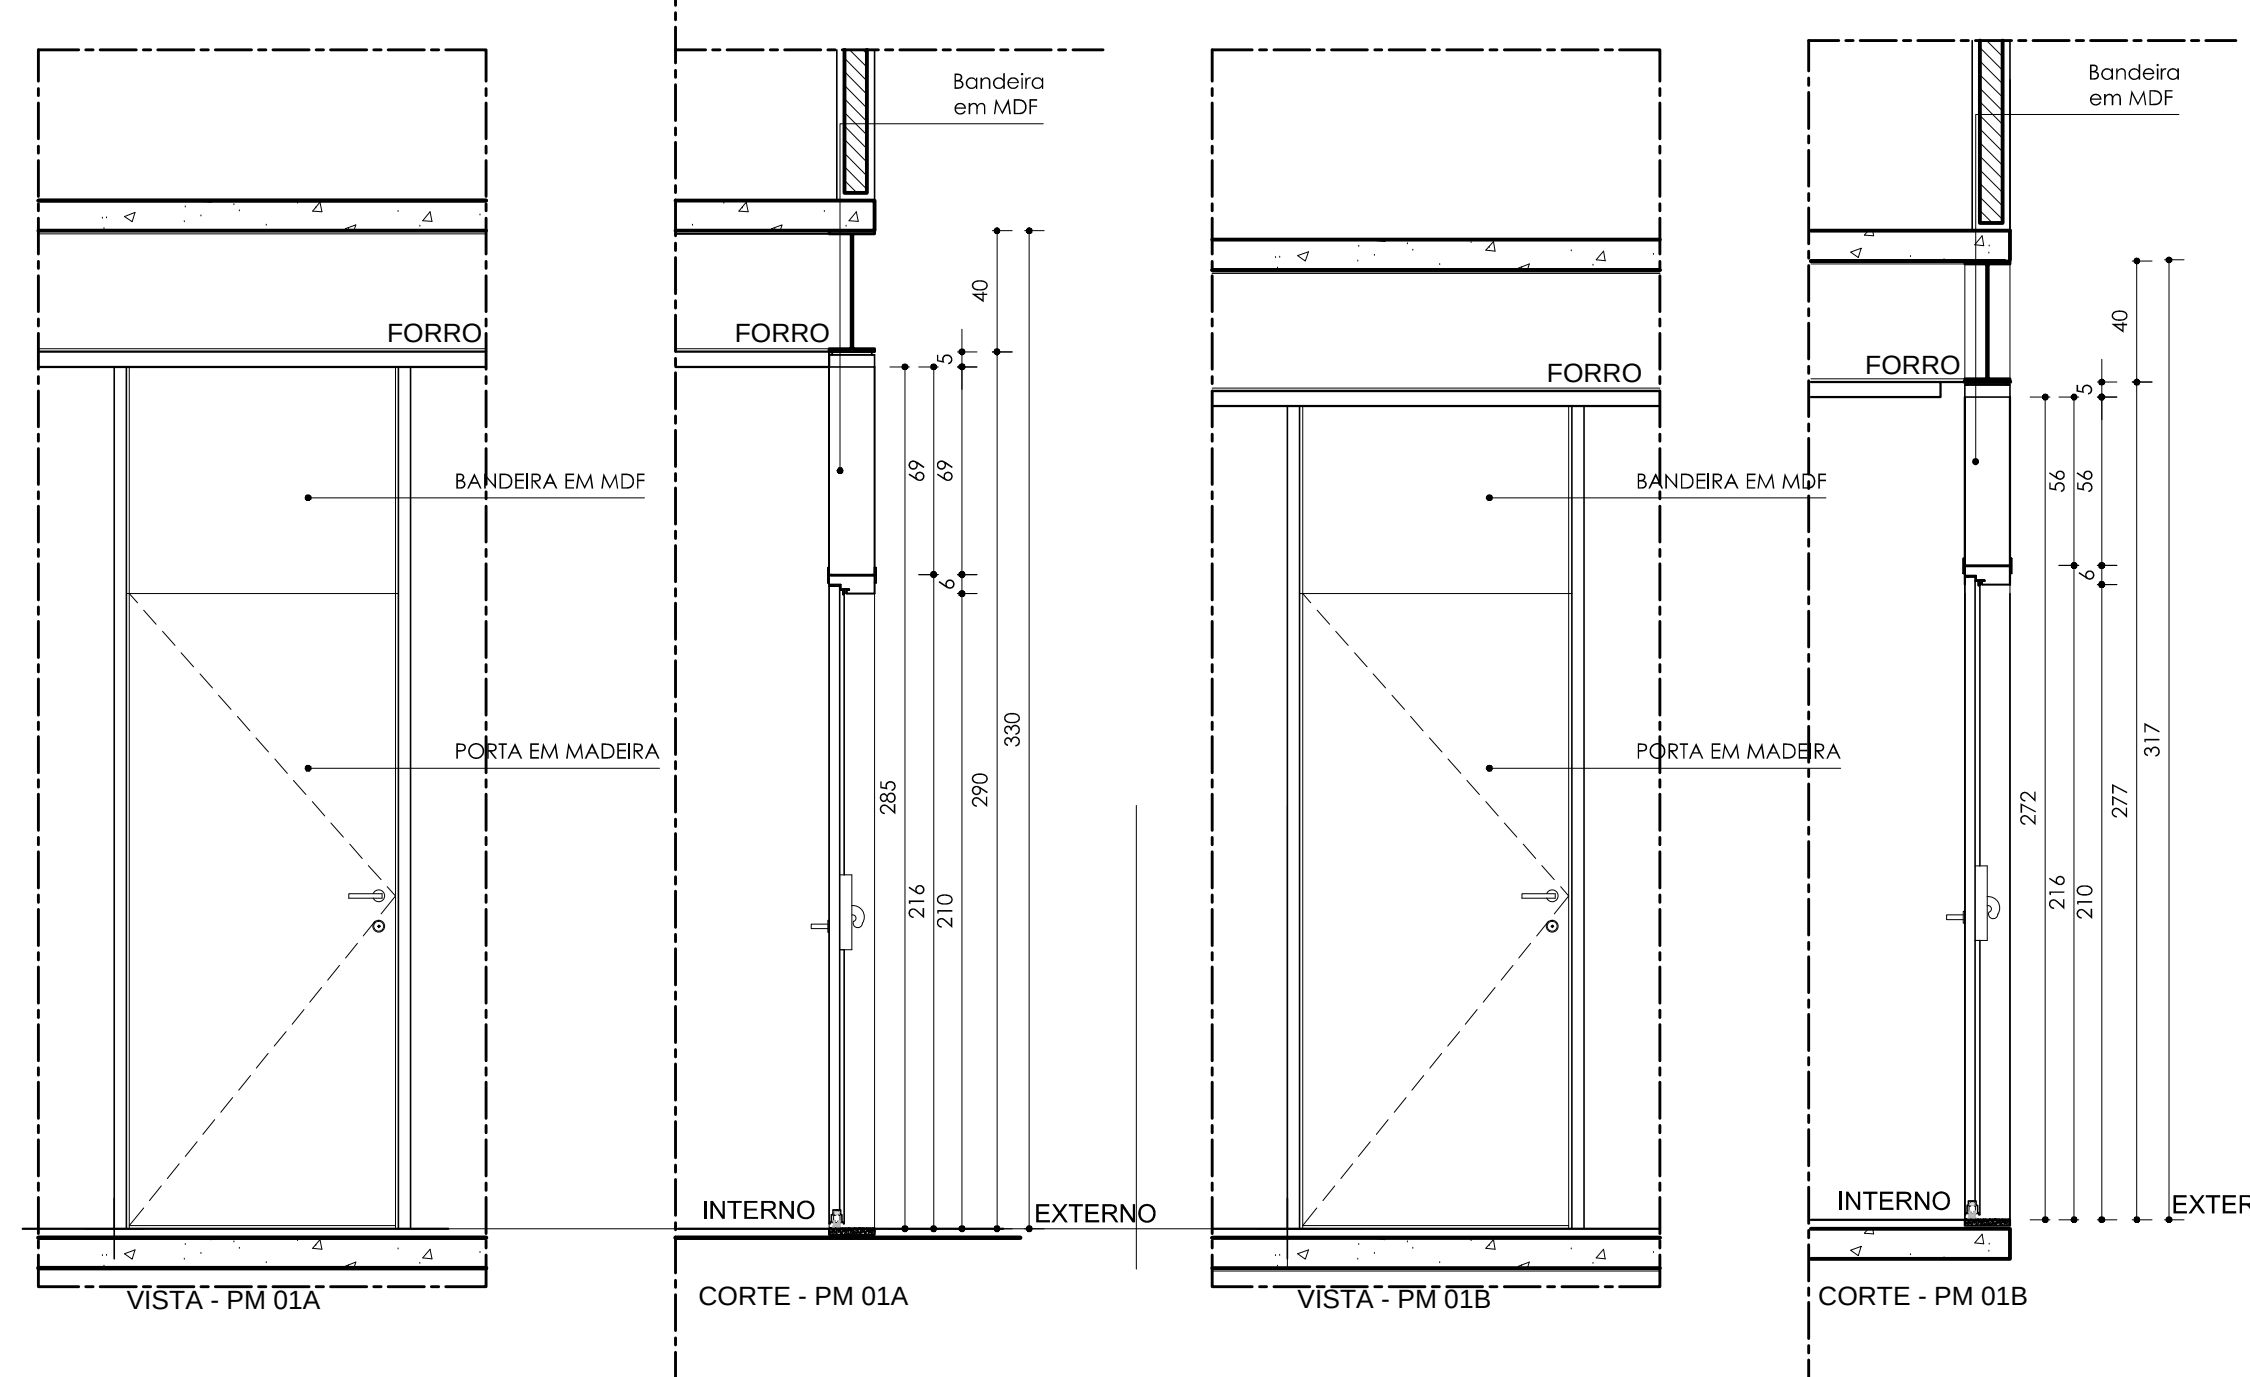[illegible]

NOTAS

- CONFERIR MEDIDAS NO LOCAL.
- MEDIDAS EM METROS.

002	REVISÃO FINAL	LC	30/06/2015
001	PRIMEIRA ENTREGA	LC	06/05/2015
REVISÃO Nº	ALTERAÇÃO	RESPONSÁVEL	DATA

CO CUENTE
CENTRO DE DESENVOLVIMENTO TECNOLÓGICO
CAMPUS UNIVERSITÁRIO DARCY RIBEIRO - UNIVERSIDADE DE BRASÍLIA


ARQ. LUDMILA CORREIA
ARQ. SANDRA MARINHO

CDT/UNB	PROJETO - CDT2FA
DETALHAMENTO	


FASE	PROJETO BÁSICO	ARQUITETURA
ASSUNTO	DETALHAMENTO DE ESQUADRIAS	FOLHA

COORDENAÇÃO	EQUIPE		
ARQ. LUCIMELA CORREIA	ARQ. SANDRA MARINHO ARQ. LEONARDO INOJOSA EST. I. FELIPE XAVIER MARCUS W. G. SANTOS		
ESCALA	UNIDADE	DATA	DESENHO

[illegible]


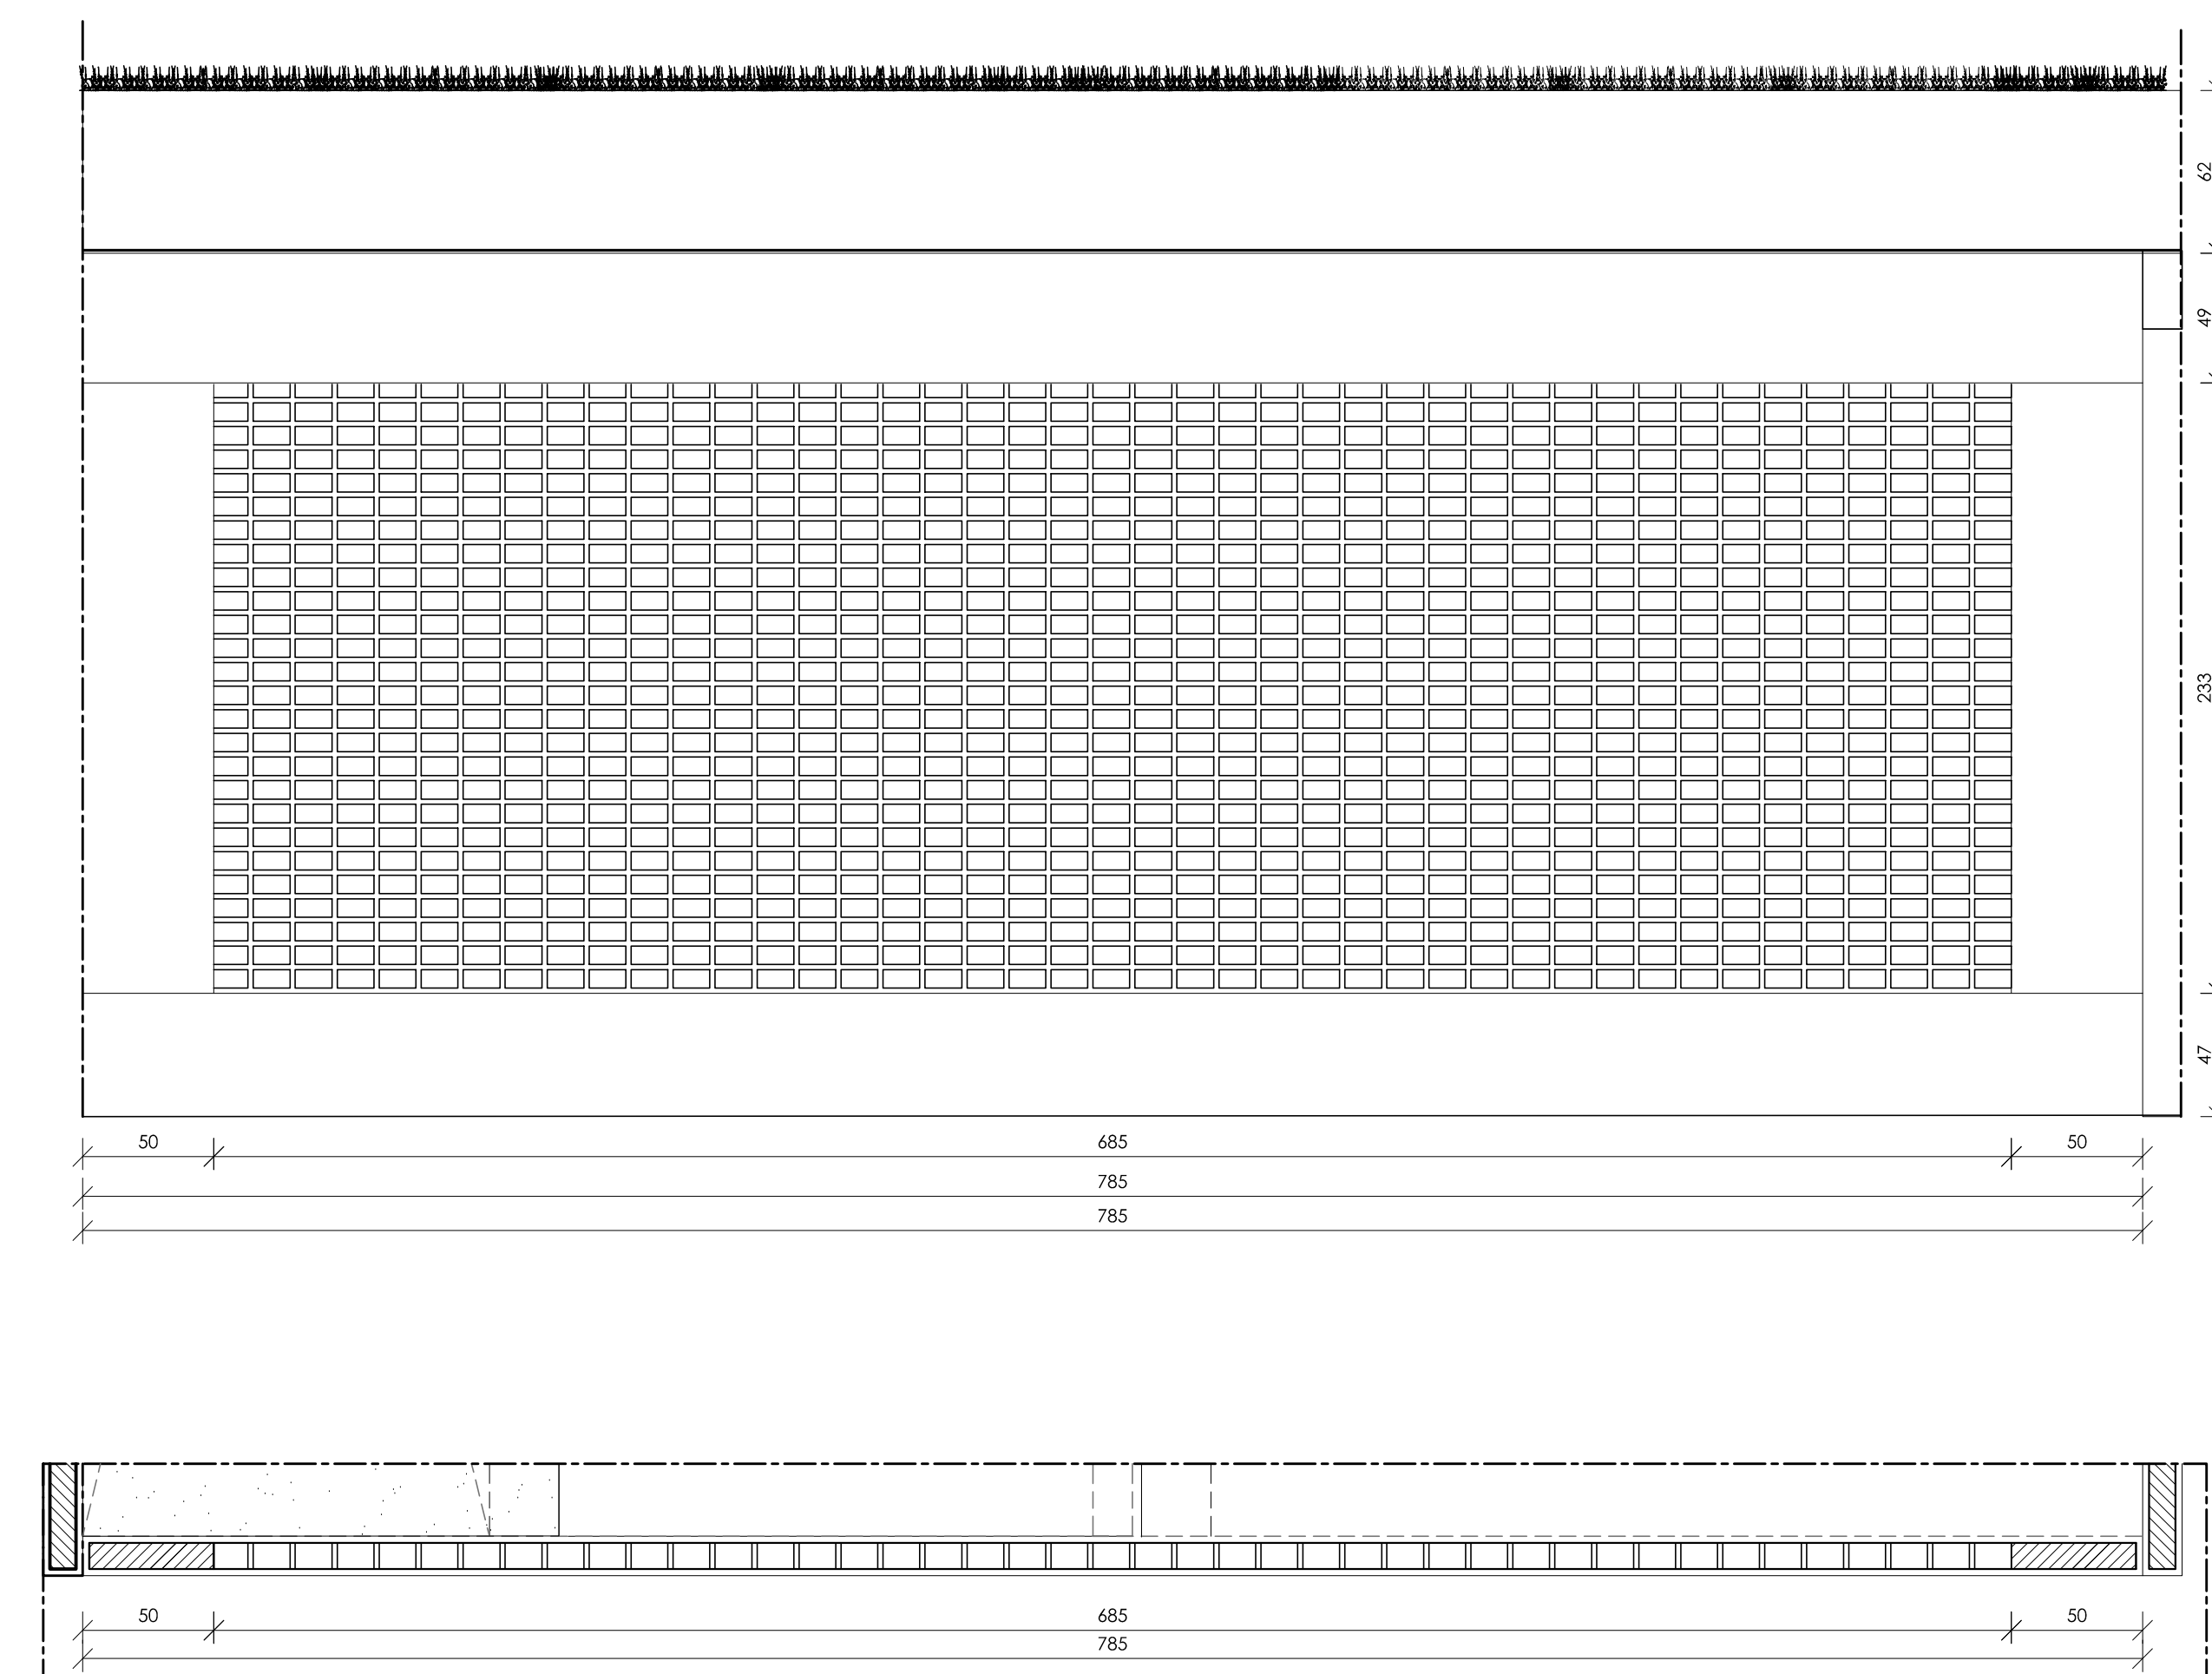


DETALHAMENTO DE BRISES
PROJETO DE ARQUITETURA
ESC.: 1/25



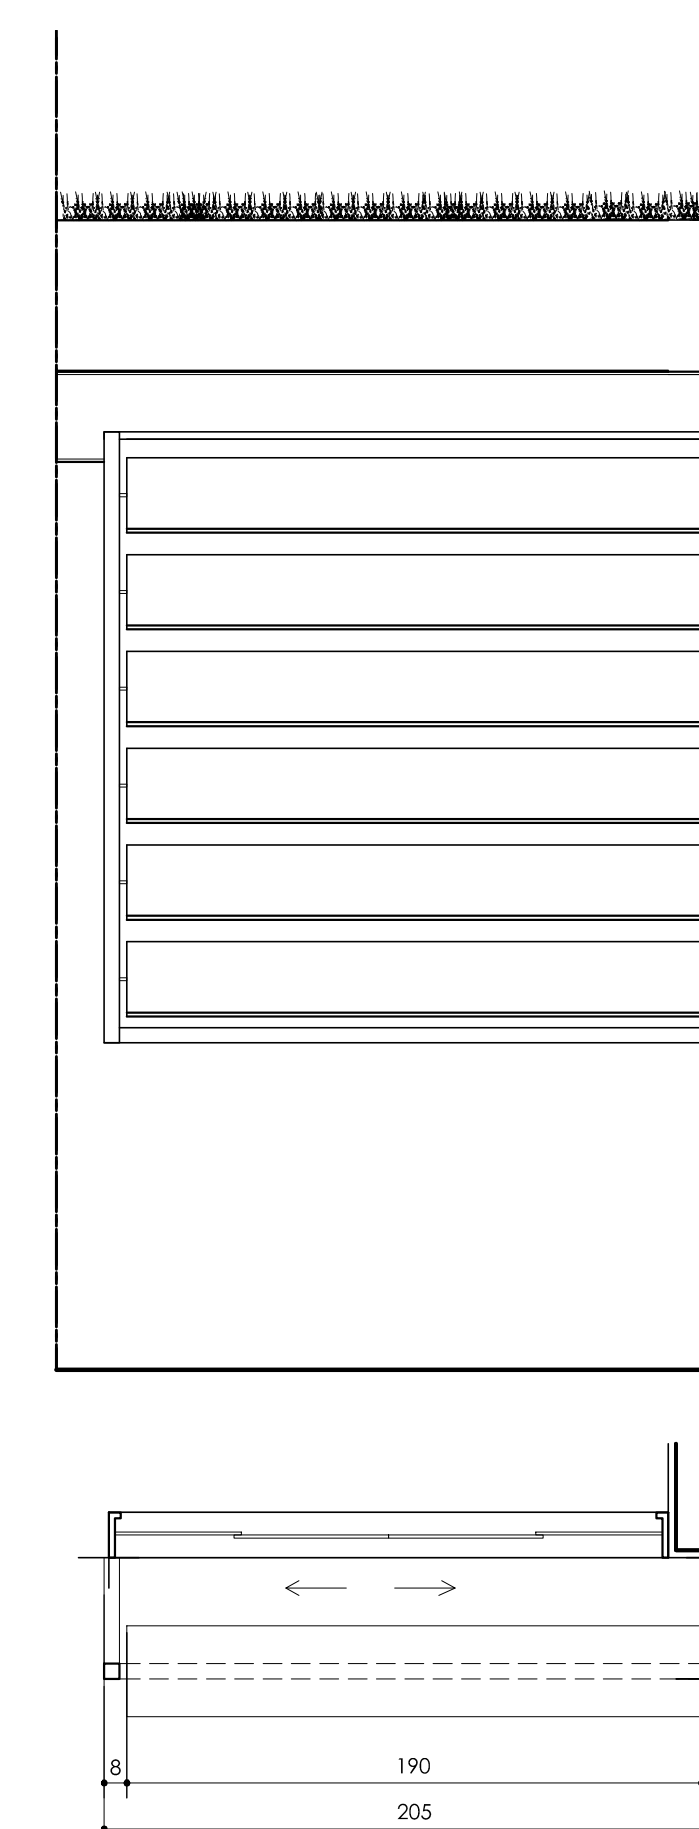


DETALHAMENTO DE BRISES
PROJETO DE ARQUITETURA
ESC.: 1/25

PROJETO	ESCALA	UNIDADE	DATA		DESENHO	13 / 15
			INDICADA	CENTÍMETROS		

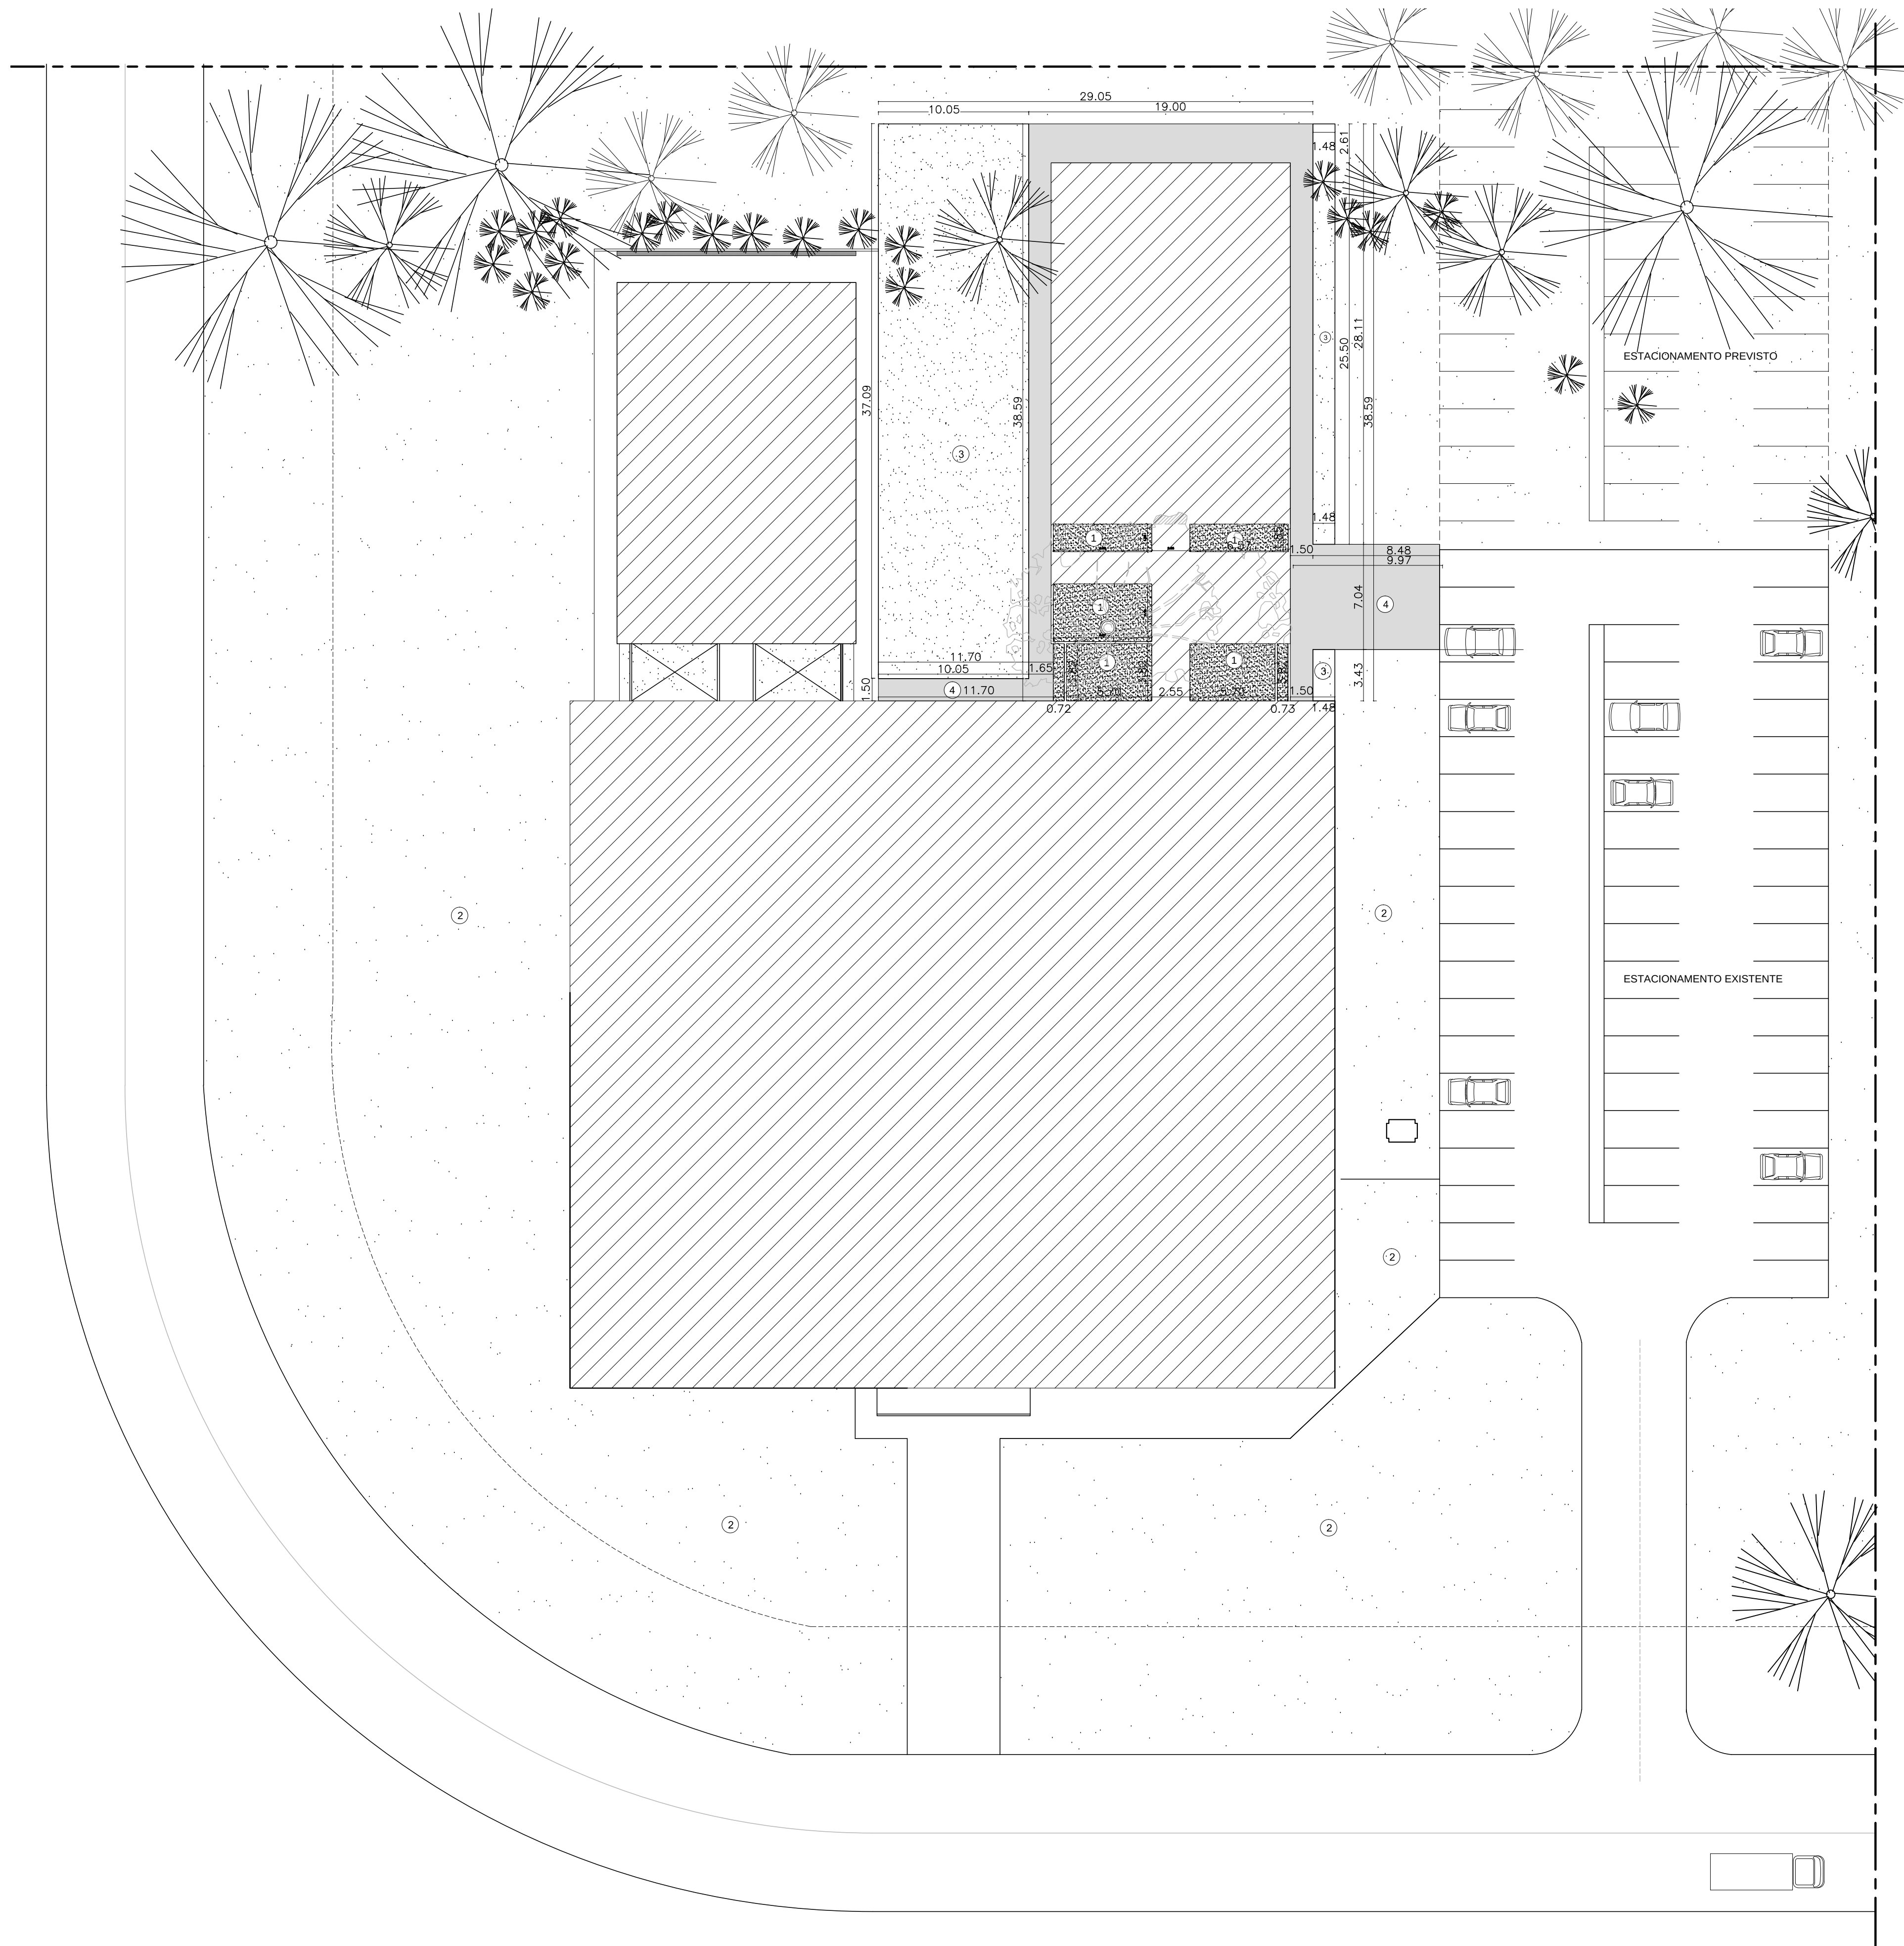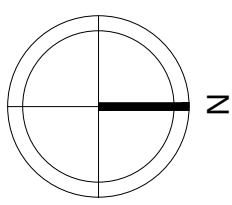

PLANTA DE PAISAGISMO
PROJETO DE PAISAGISMO
ESC: 1:250

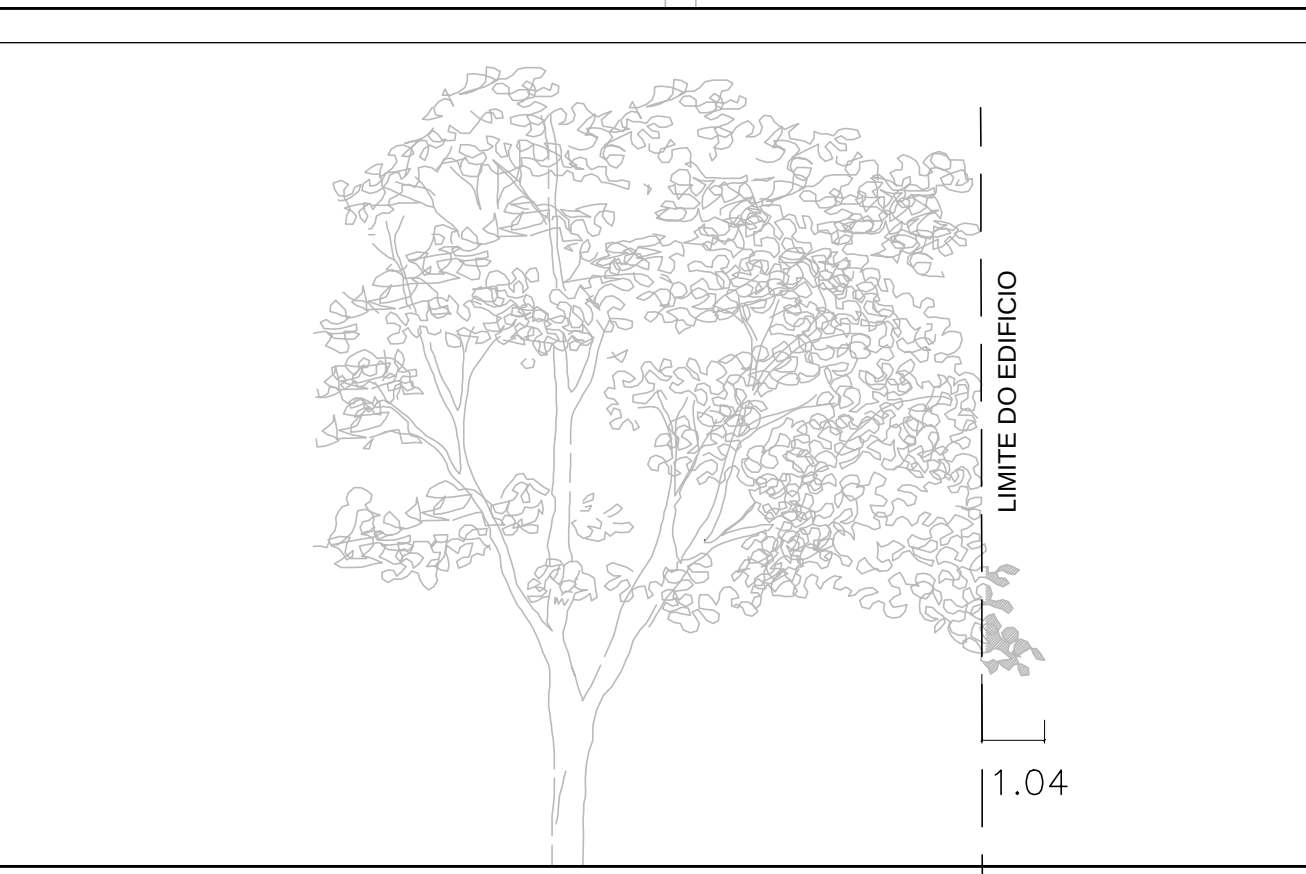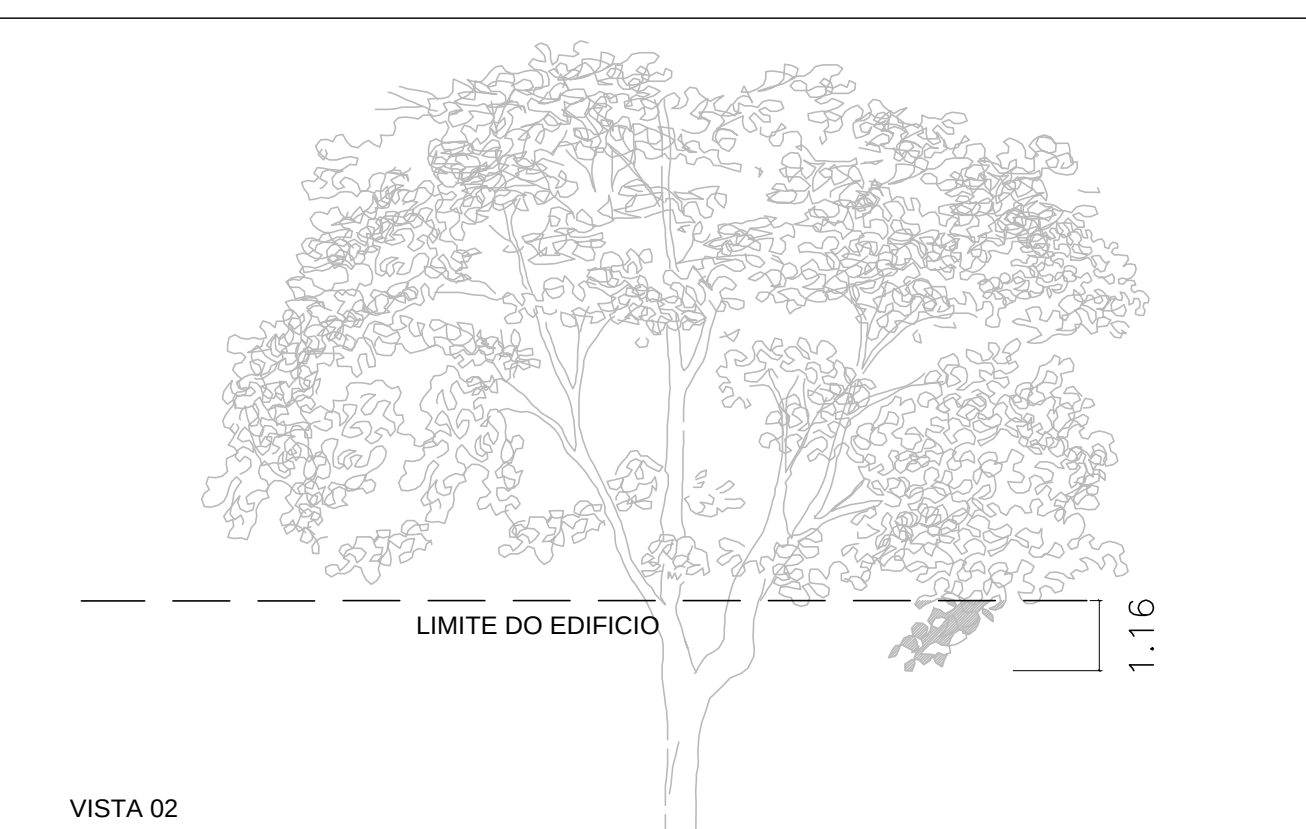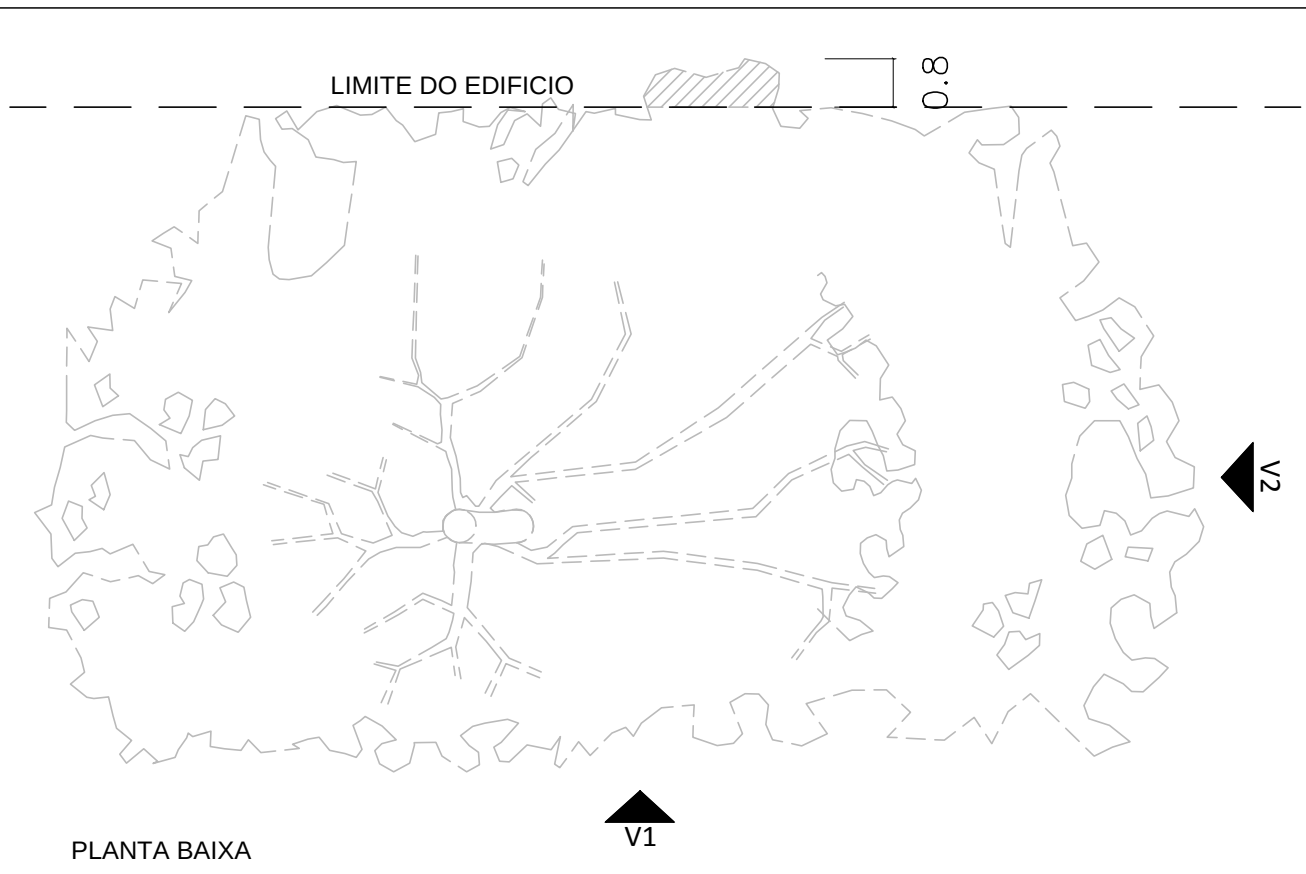

VISTA 01
DIMENSIONAMENTO PARA PODA DE ÁRVORE EXISTENTE.

DETALHE 01
PROJETO DE PAISAGISMO
ESC: 1:125

LEGENDA	
⊙	Grama esmeralda
⊙	Vegetação existente
⊙	Grama natural
⊙	Calçada

NOTAS	
-	CONFERIR MEDIDAS NO LOCAL.
-	MEDIDAS EM METROS.

001	REVISÃO FINAL	L.C.	20/05/2018
002	AJUSTES PARA CRIAÇÃO DE ACESSO INDEPENDENTE E CONSERVAÇÃO DE ÁRVORE NATIVA	L.C.	12/01/2015
003	REVISÃO GERAL	L.C.	04/11/2014
004	ENTREGA PRELIMINAR	L.C.	24/03/2014
REVISÃO Nº	ALTERAÇÃO	RESPONSÁVEL	DATA

CLIENTE
CENTRO DE DESENVOLVIMENTO TECNOLÓGICO
CAMPUS UNIVERSITÁRIO DARCY RIBEIRO - UNIVERSIDADE DE BRASÍLIA

AUTORES
ARQ. LUDMILA CORREIA
ARQ. SANDRA MARINHO

CDT/UNB
PAISAGISMO
PROJETO - CDT2FA


FASE
PROJETO BÁSICO
ARQUITETURA

ASSUNTO
PLANTA DE PAISAGISMO
FOLHA
PB-AR
14 / 15


COORDENAÇÃO
ARQ. LUDMILA CORREIA
EQUIPE
ARQ. SANDRA MARINHO
ARQ. LEONARDO RODRIGUES
EST. L. FELIPE XAVIER MARCOS W. O. SANTOS

ESCALA
INDICAÇÃO
METRAGEM
QUILA
DESENHO
EQUIPE


A0 840 x 1188 mm

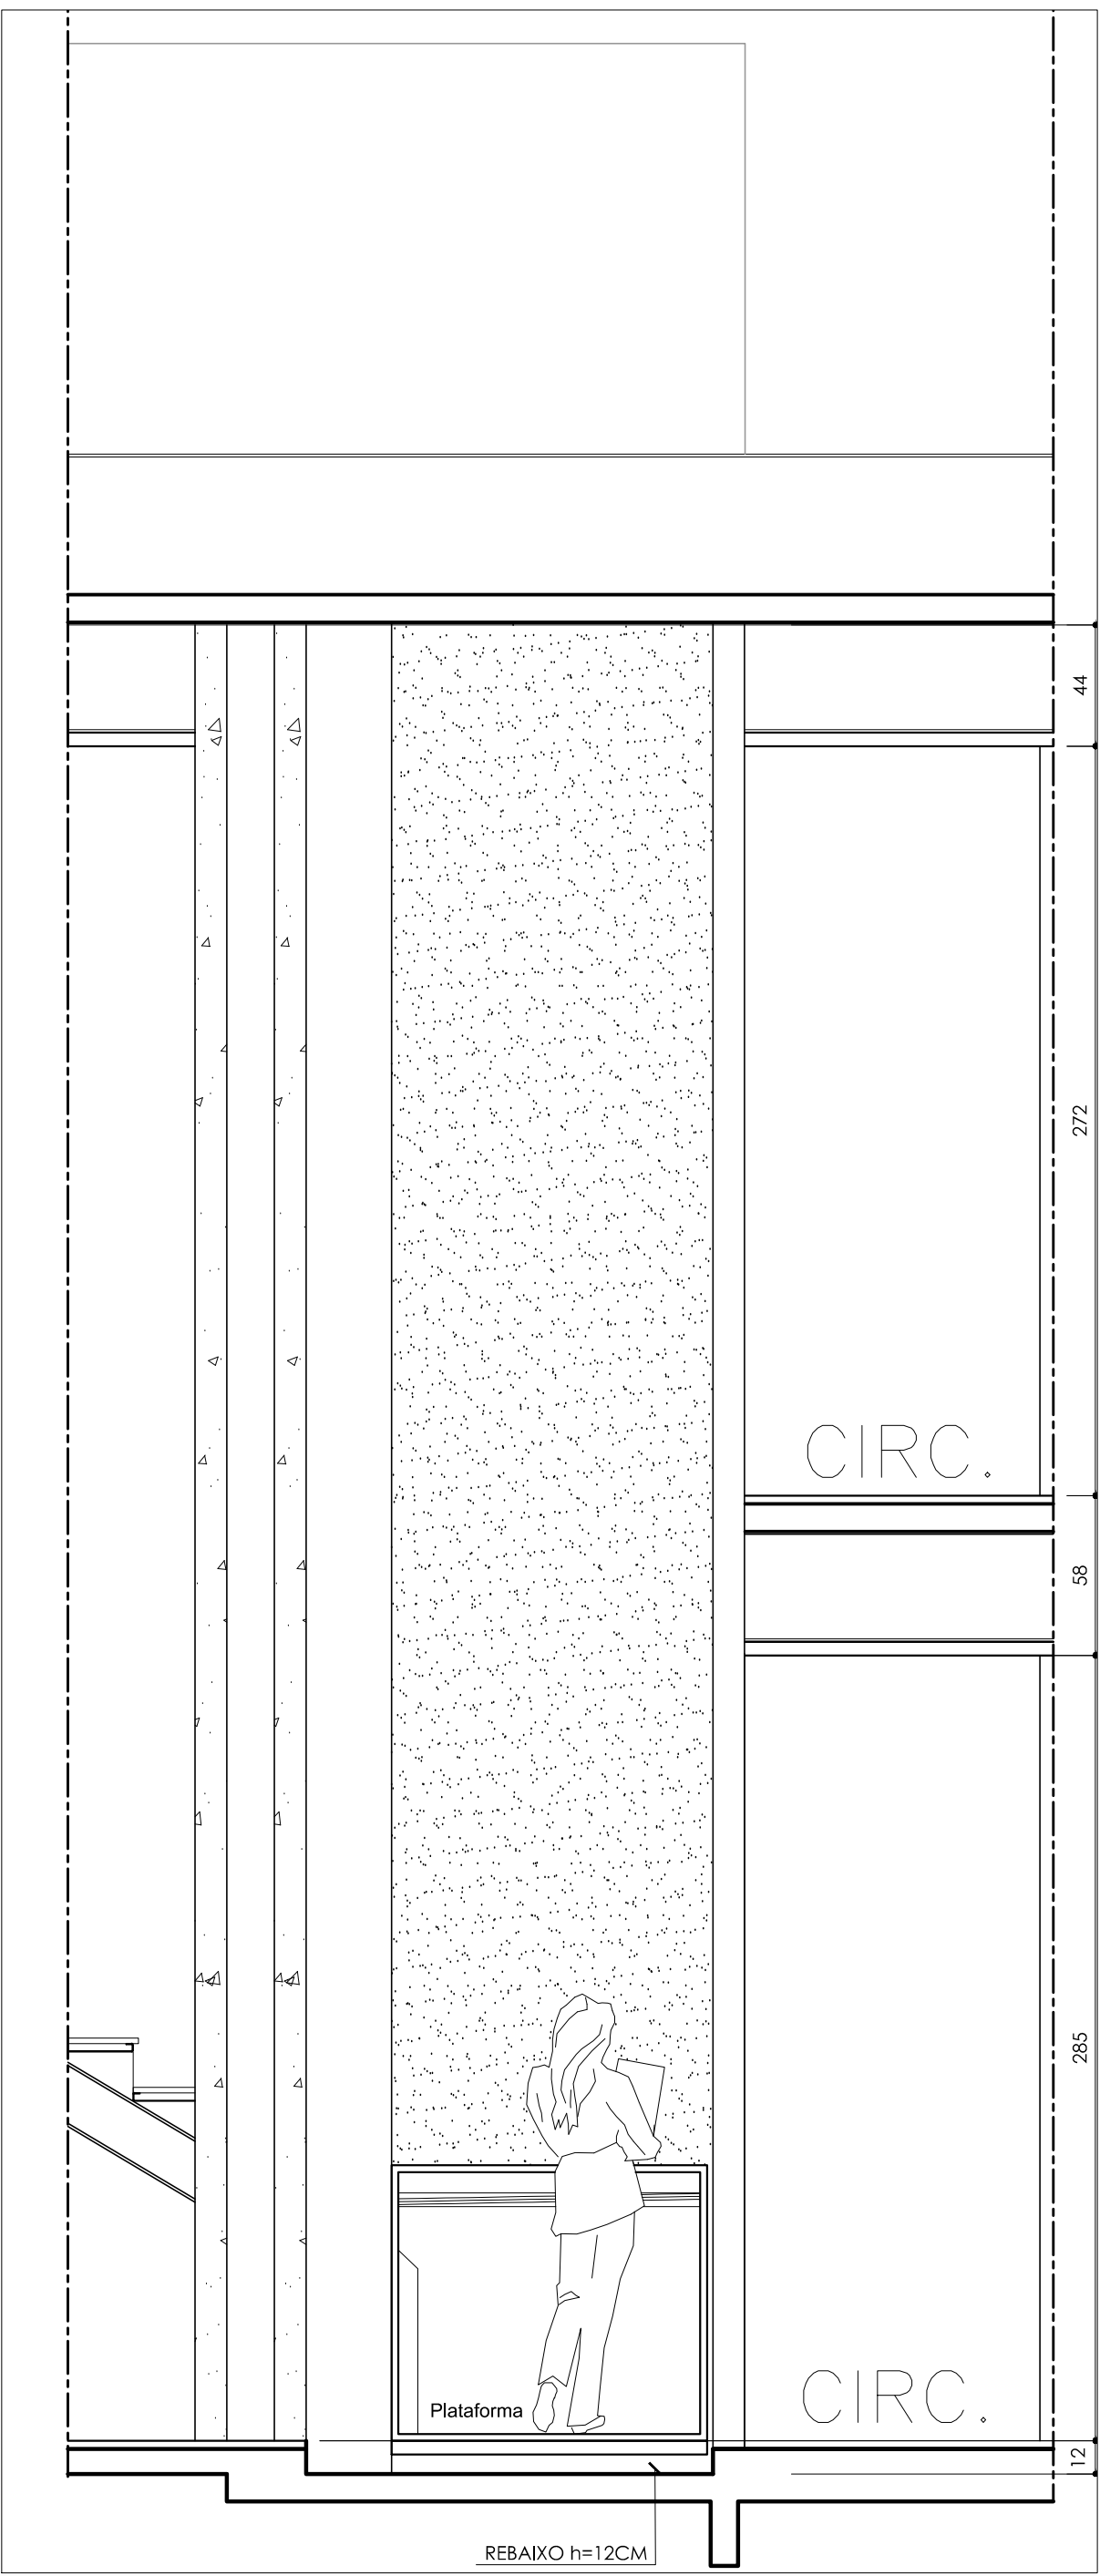


CORTE AA
DETALHAMENTO TRANSPORTE VERTICAL
ESC.: 1:25

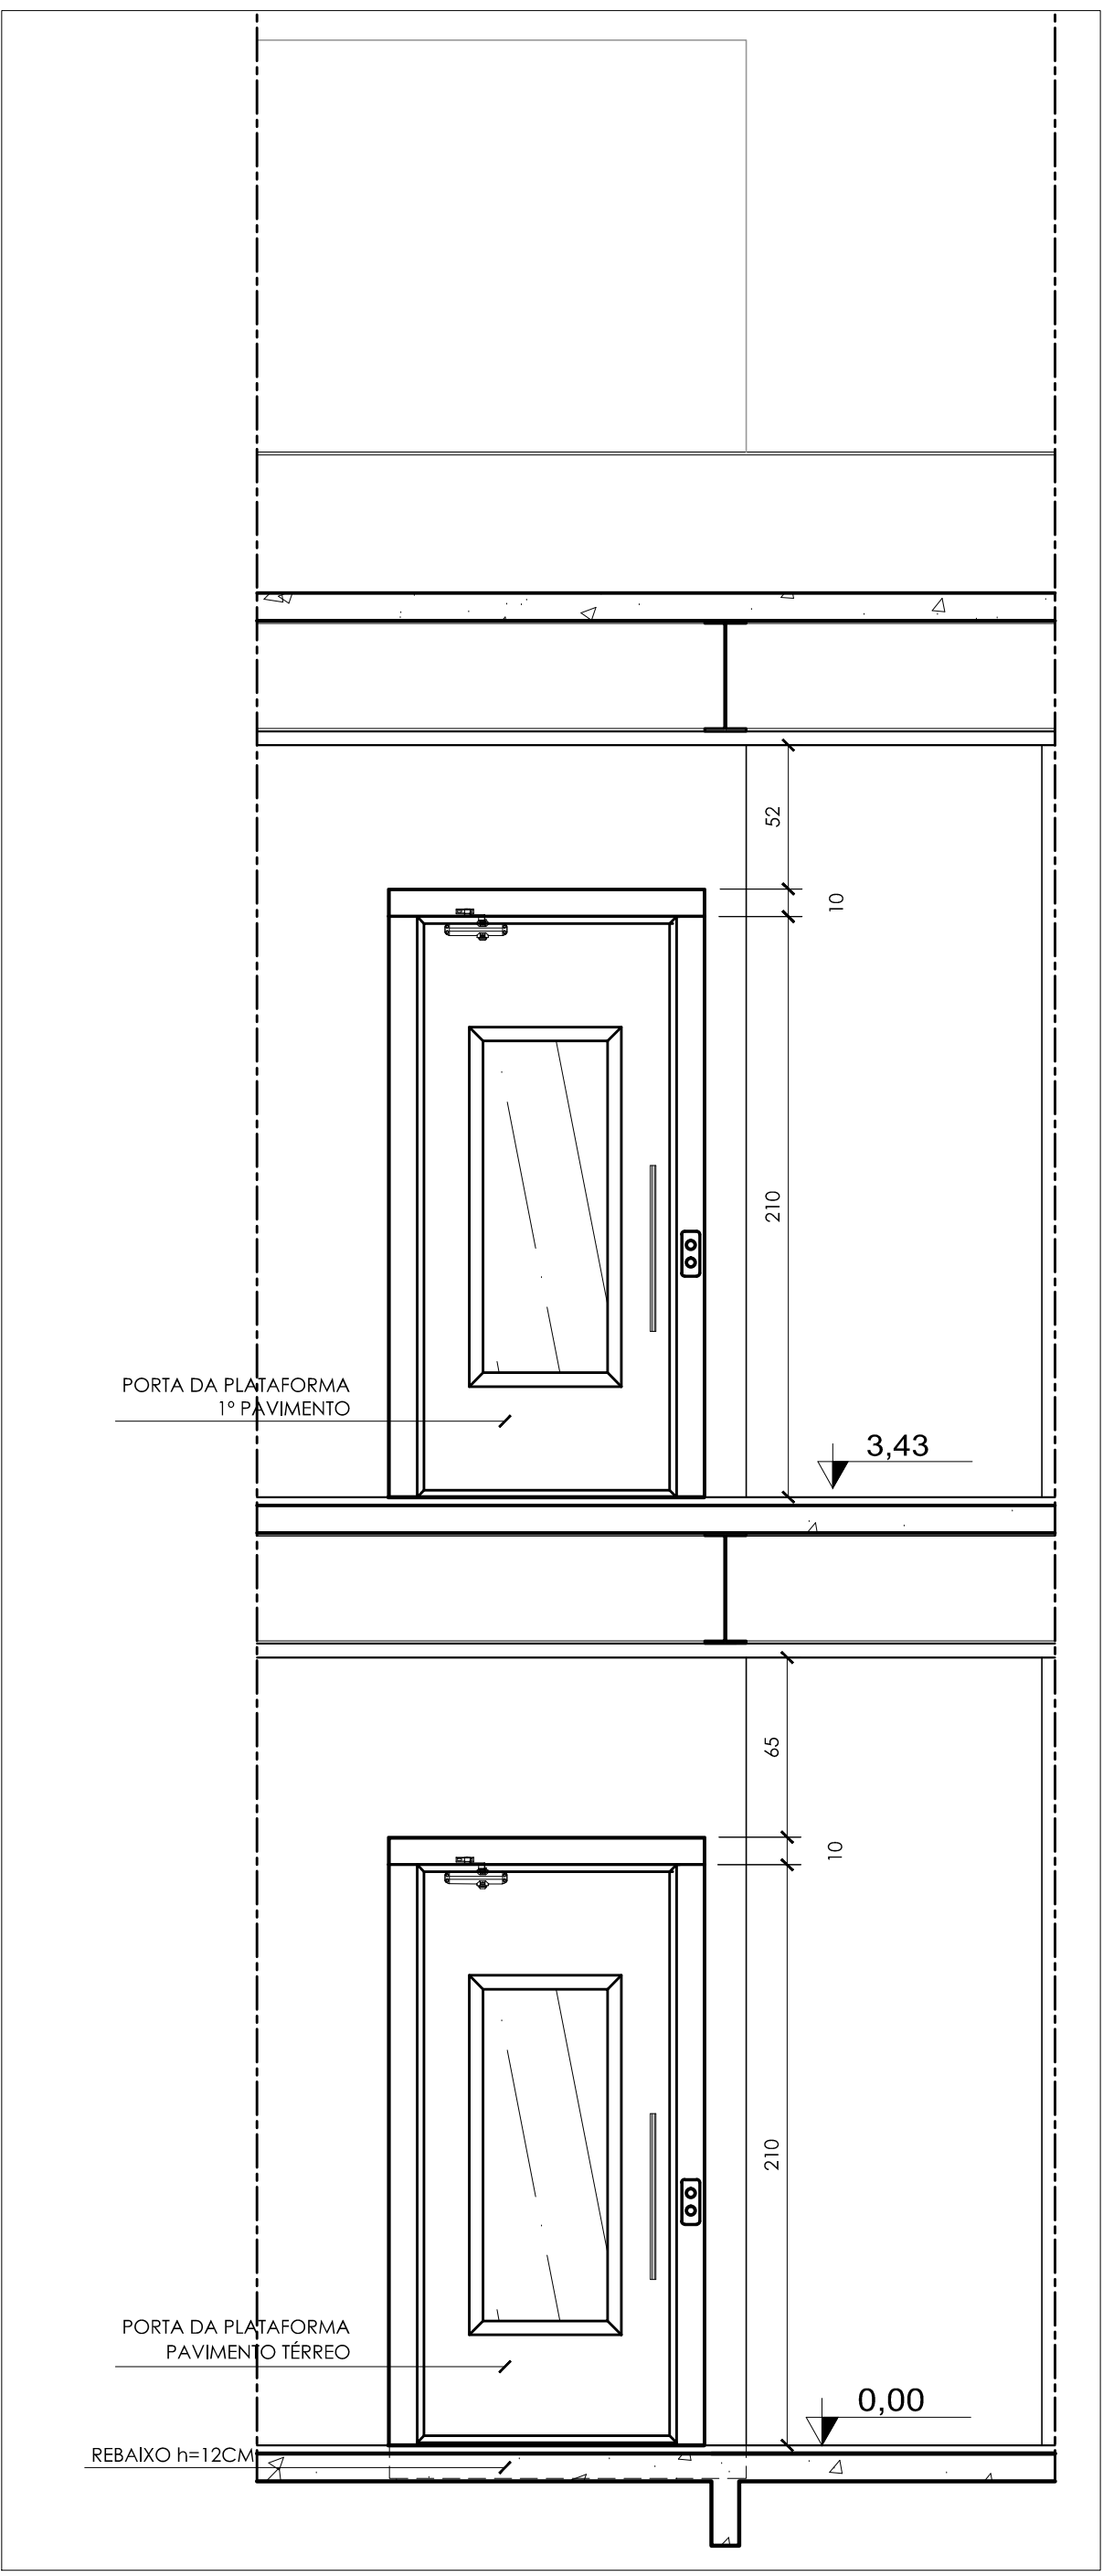

VISTA FRONTAL
DETALHAMENTO TRANSPORTE VERTICAL
ESC.: 1:25

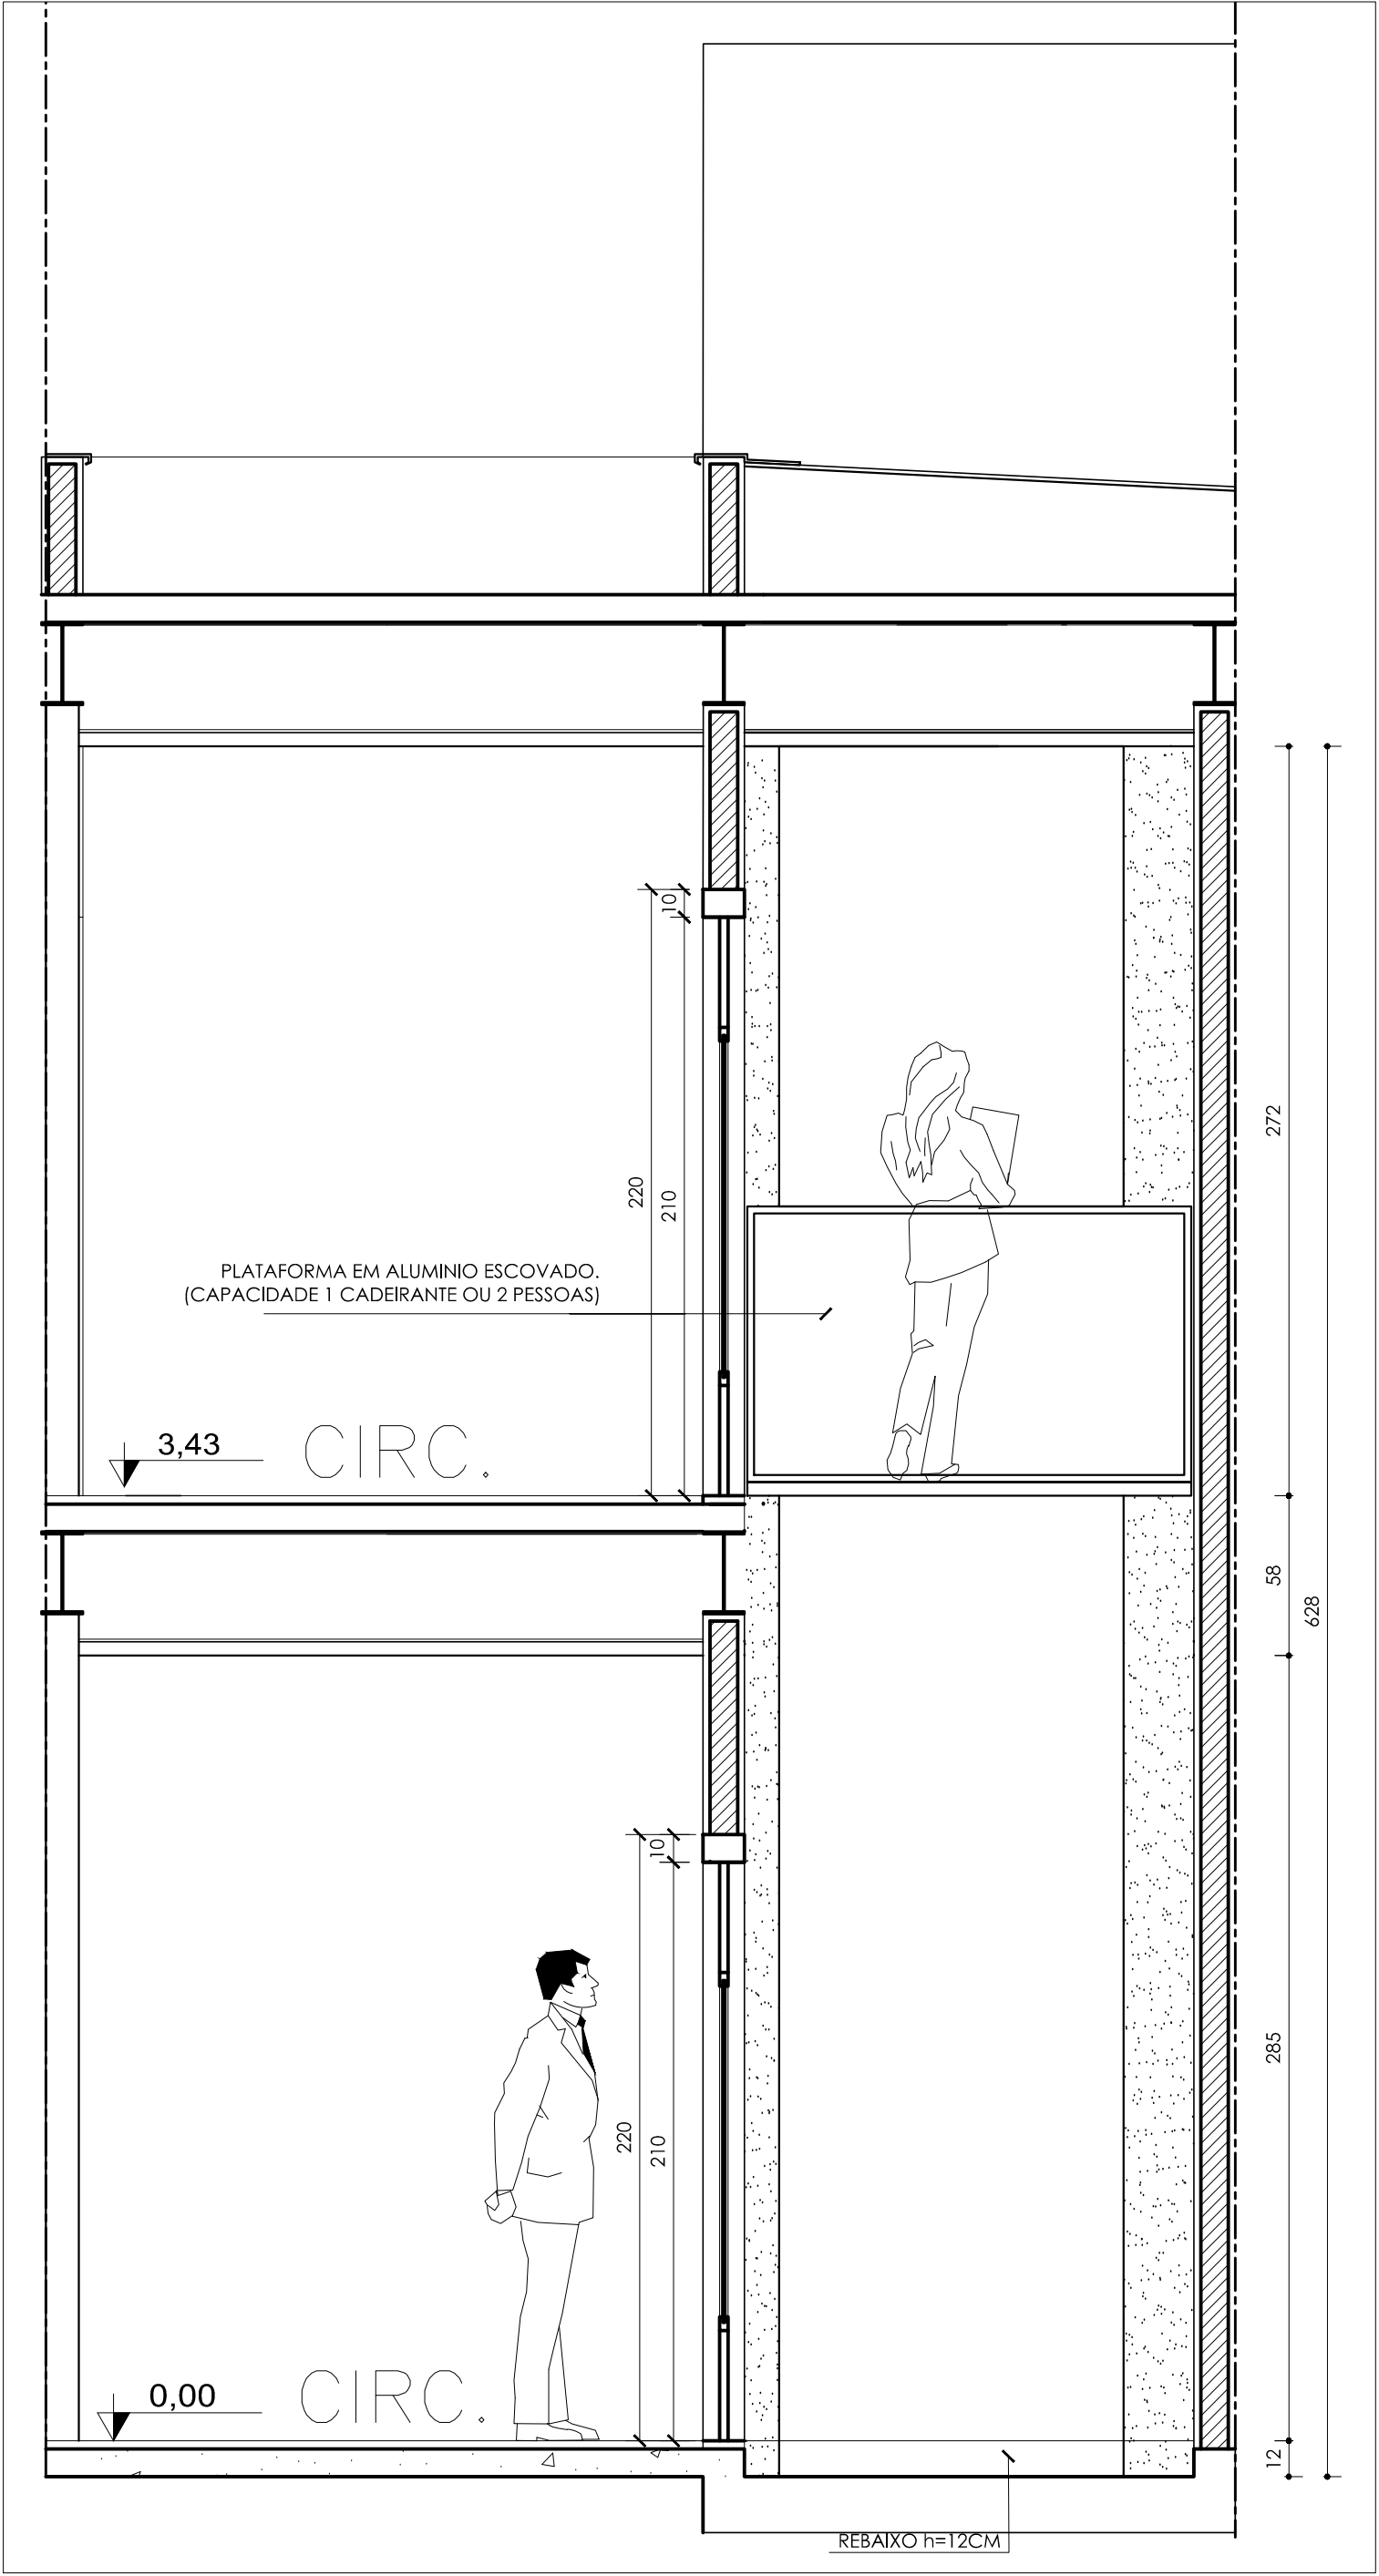

CORTE BB
DETALHAMENTO TRANSPORTE VERTICAL
ESC.: 1:25

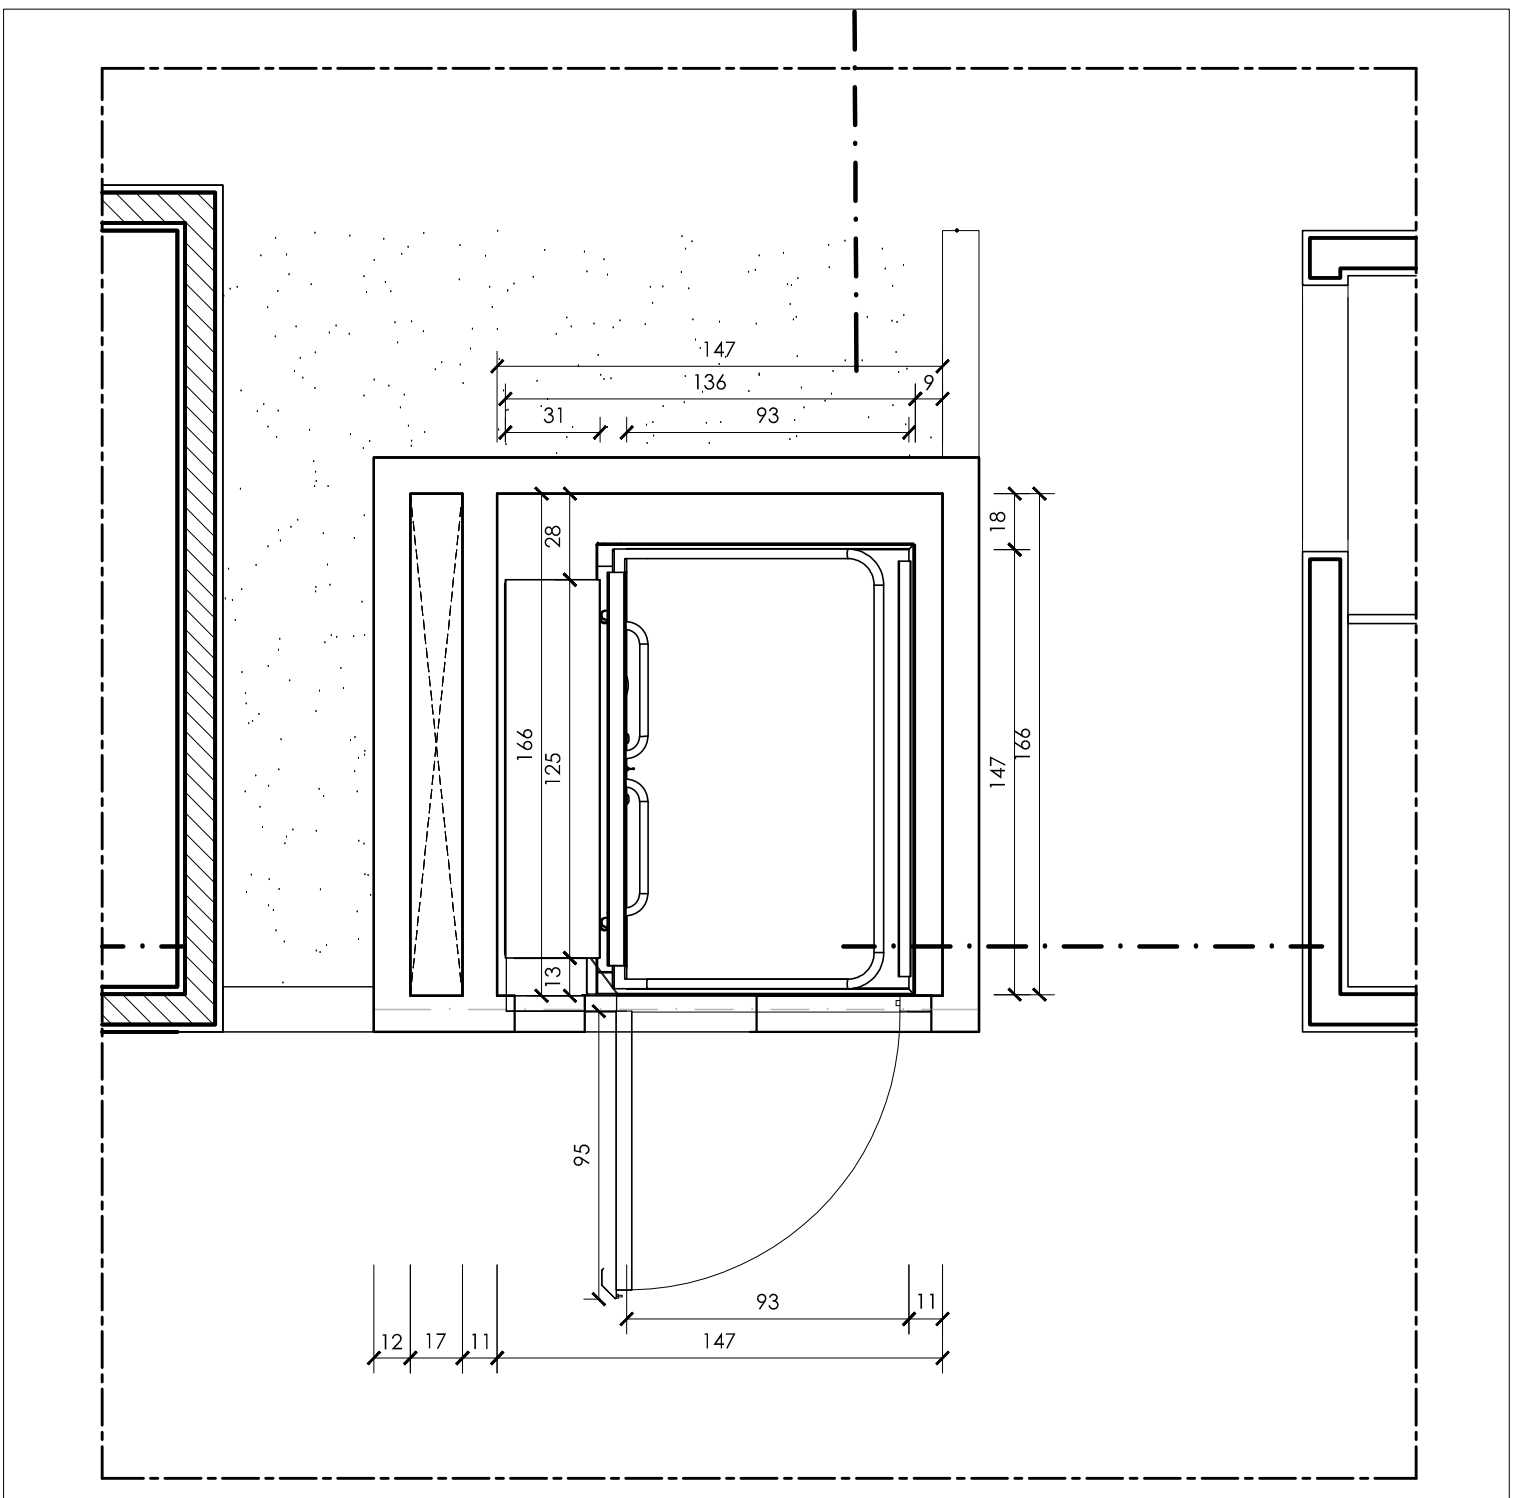

PLANTA BAIXA
DETALHAMENTO TRANSPORTE VERTICAL
ESC.: 1:25



INFORMAÇÕES PARA PROJETO E OBRA CIVIL

O piso do rebaixo deve suportar cargas estáticas DE 1300 kgf.

Sistema de elevação por fuso de metal, em aço inoxidável, com duas portas de segurança, eliminando portanto o risco de queda.

Placas de acionamento em alumínio anodizado de alta resistência (ACM) nos portões e cabina.

Capacidade de carga nominal em aço inoxidável.

Velocidade de deslocamento de 6 m/min.

Sistema de resgate automático, em caso de falta de energia.

Integralmente perfilada conforme atualização da norma de Acessibilidade para Plataformas ABNT ISO 9386-1:2013.

Passageiros:
1 cadeirante ou 2 passageiros ou
1 cadeirante+Capacidade: 279kg
Velocidade: 6 m/min
Percurso: até 4 metros
Paradas: 4
Rebaixo: 12 cm

Último pó direito (plataformas enclausuradas): 230 cm

Tensão de alimentação: 220 V trifásico / 220 V trifásico
380 V trifásico / 380 V trifásico / 440 V trifásico

NOTAS

- CONFERIR MEDIDAS NO LOCAL.
- MEDIDAS EM METROS.

001	PRIMEIRA ENTREGA	LC	05/05/2015
REVISÃO Nº	ALTERAÇÃO	RESPONSÁVEL	DATA
CLIENTE	CENTRO DE DESENVOLVIMENTO TECNOLÓGICO CAMPUS UNIVERSITÁRIO DARCY RIBEIRO - UNIVERSIDADE DE BRASÍLIA		
AUTORES	ARQ. LUDMILA CORREIA ARQ. SANDRA MARINHO		
CDT/UNB	TRANSPORTE VERTICAL		
FASE	PROJETO BÁSICO		
ASSUNTO	DETALHAMENTO DE TRANSPORTE VERTICAL		
COORDENAÇÃO	ARQ. LUDMILA CORREIA	EQUIPE	ARQ. SANDRA MARINHO ARQ. LUDMILA CORREIA EST. I. FELIPE XAVIER
ESCALA	UNIDADE	DATA	DESENHO
INDICADA	METROS	MARÇO/2015	EQUIPE

PROJETO
CDT 2A FASE

ARQUITETURA
PB-DET-AR
02 / 14