


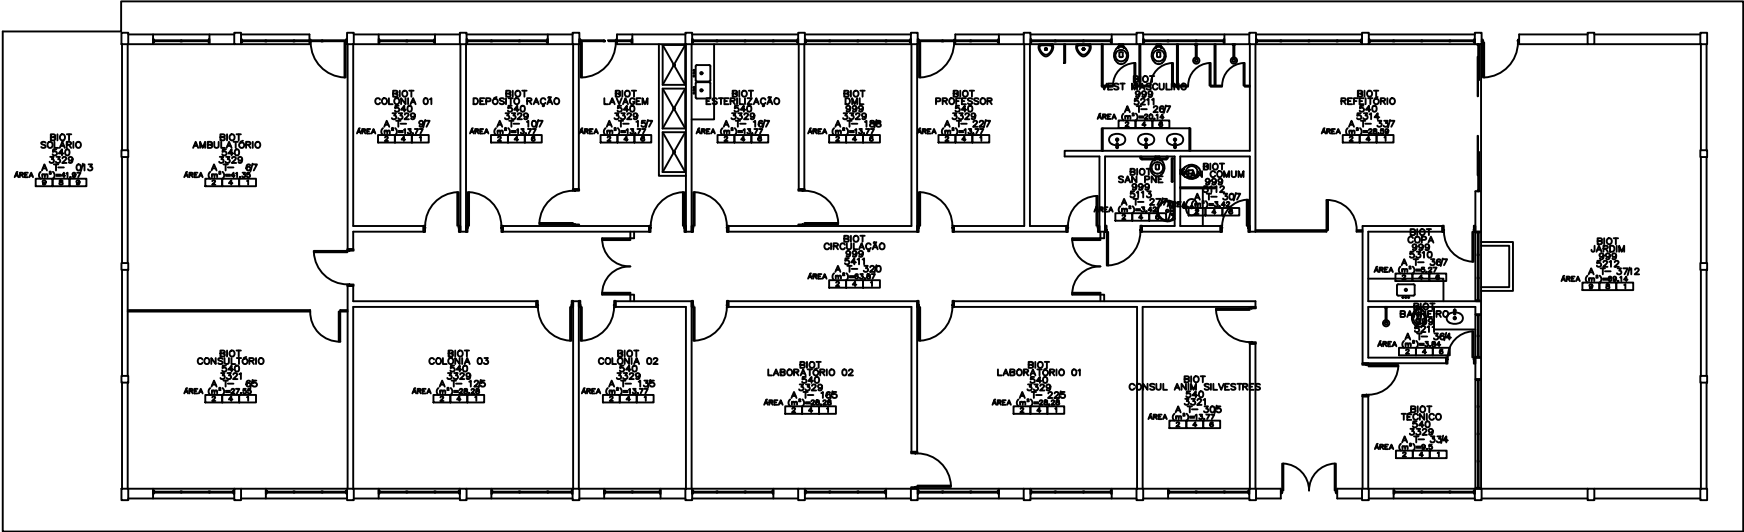

	
Fundação Universidade de Brasília Centro de Planejamento Oscar Niemeyer	
PRÉDIO	
CADASTRO	
PLANTA BAIXA	
ARQUITETURA	
ESCALA:	
UNIDADE:	METROS
DATA:	JUN/10
DESENHO:	EQUIPE
COORD.:	ARQ. JÚLIO C. ANDRÉO
EQUIPE:	ARQ.
	ARQ.
	ARQ.
CAMPUS DARCY RIBEIRO PLANTA-BAIXA	

X:\planejamento\CADASTRO SESU_MEC\cadastro cep\plan\plot\cad_bioteriocentral_tt_20151211.dwg