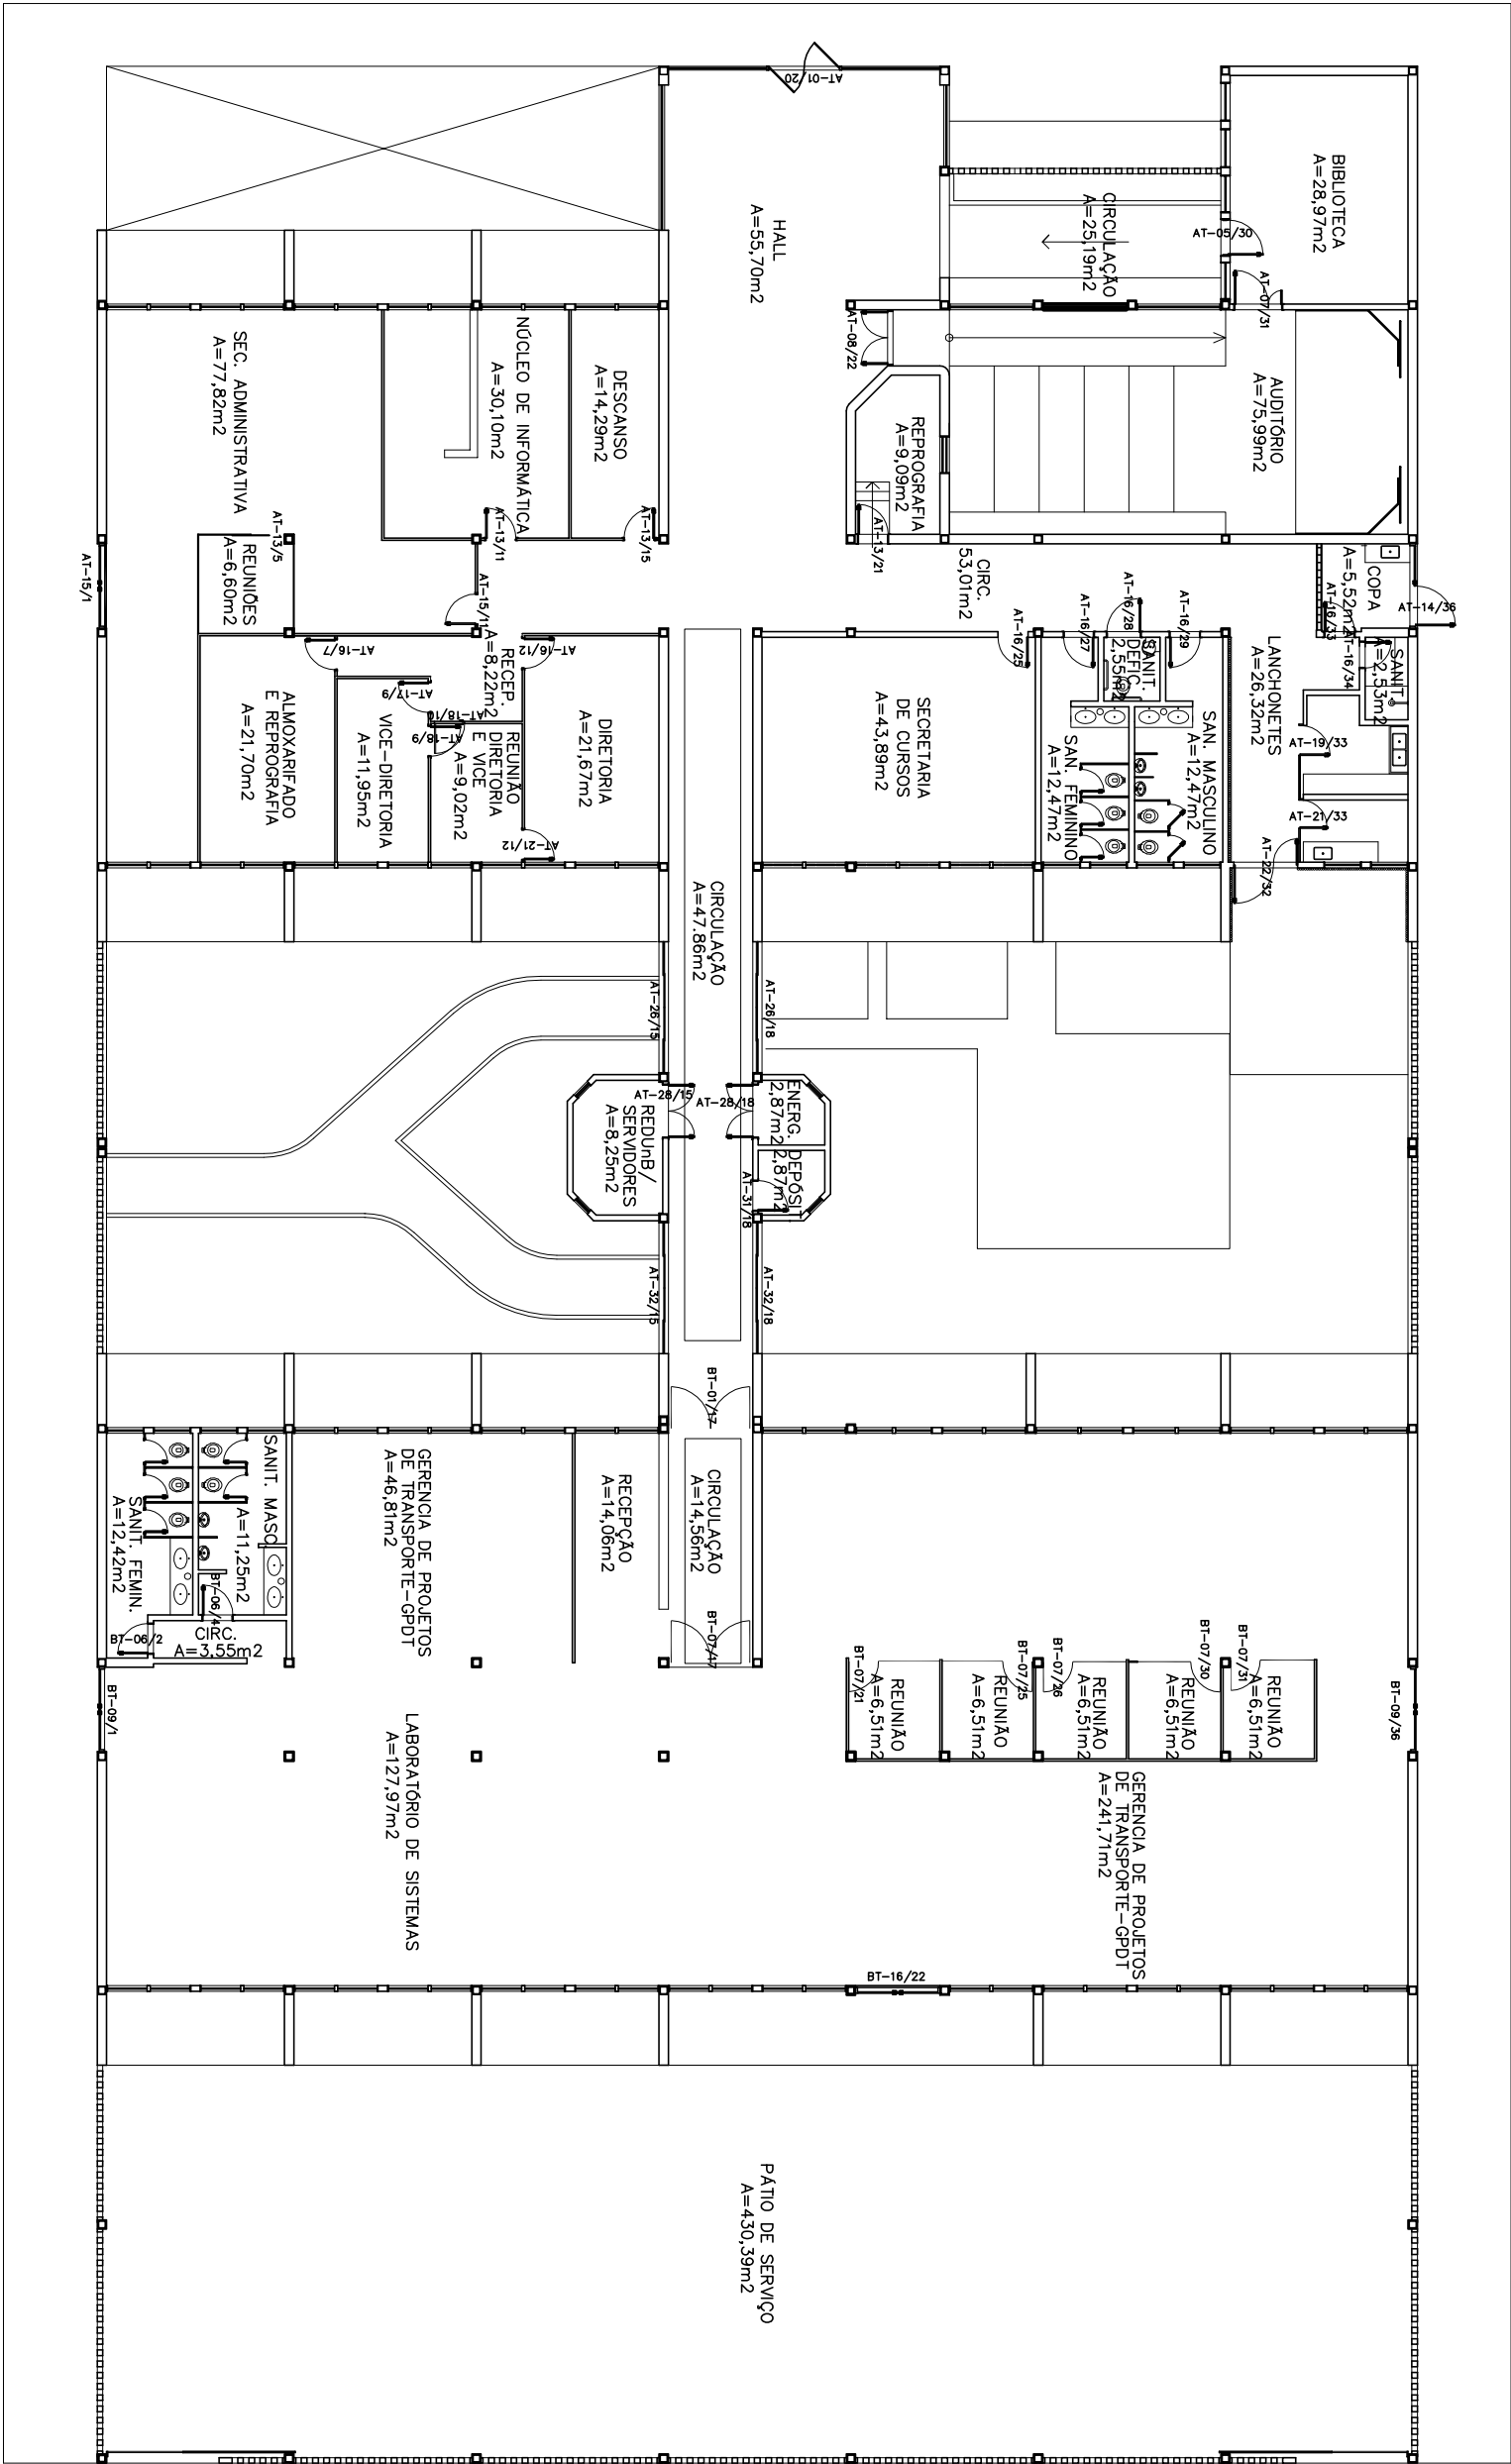


FUB/Fundação Universidade de Brasília
PRC/Prefeitura do Campus

Cadastro de Área Física		
Projeto	Conteúdo	
Arquitetura	Planta Baixa	
Prédio/Pavimento		
CEFRU - Centro de Formação de Recursos Humanos em Transportes		
01/01		
Endereço		
Campus Universitário Dorcy Ribeiro		Cidade
Gleba A, CEFRU		Brasília-DF
Autor(es) do Projeto		
Mário do Carmo Thormann		
Área do Pavimento		Atualização
1.327,63m2	Área Total Construída	PRC/DEN/CCV
2.156,21m2	Data da Atualização	Desenho
PRC/DEN/CCV	OUTUBRO 2010	PRC/DEN/CCV
Escala		Arquivo
1/200	CEFRU_2010.dwg	