




INFORMAÇÕES

ARTICULAÇÃO DOS FORMATOS

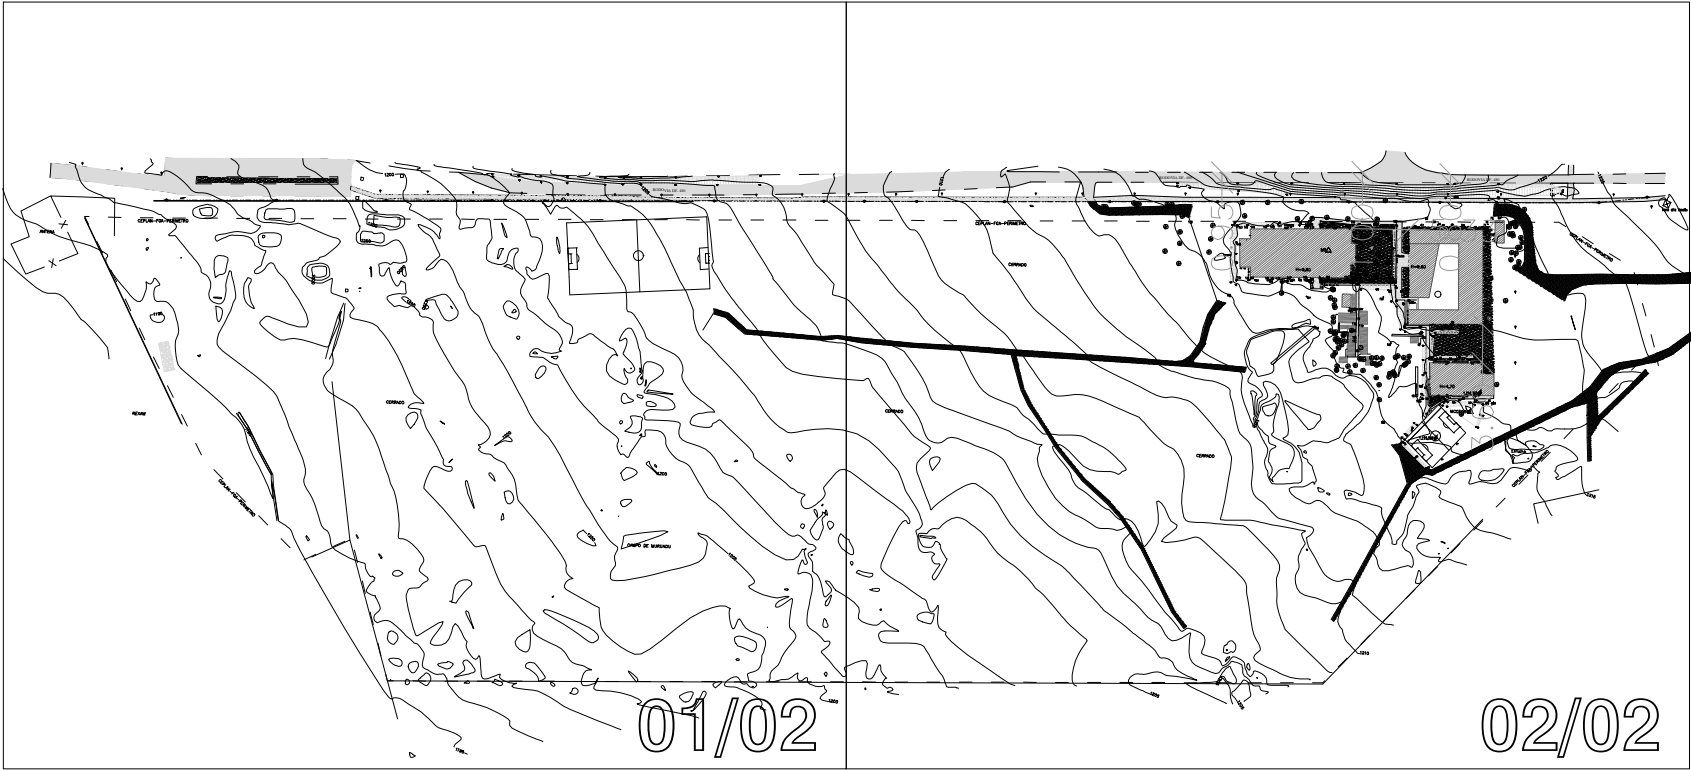

ORIENTAÇÃO GEOGRÁFICA

PROJEÇÃO UNIVERSAL TRANSVERSA
DE MERCATOR – UTM
SGR – SIRGAS2000
MC: 45° W

CM – 0°48'52,36"
K: 1.00083701

VÉRTICE: M0
Lat: 15°59'22,26418" S
Long: 42°02'43,61794" W
Data do Levantamento: Agosto/2015

LEGENDA

- | | | |
|------------------------------|---------------------|------------------|
| ----- MEIO-FIO EXISTENTE | ○ LIXEIRA | CAIXA DE BRITA |
| ----- CEPLAN-FGA-PERIMETRO | ○ ÁRVORE | EDIFICAÇÃO |
| ===== MURO | ○ BANCO | PISO ASFALTO |
| ===== GRADIL AÇO GALVANIZADO | ○ TORNEIRA | PISO CONCRETO |
| ----- CERCA | ○ REGISTRO INCÊNDIO | CERRADO |
| ===== BORDA DE CERRADO | ○ LUMINÁRIA CHÃO | PISO TERRA |
| ----- LINHA MÉDIA TENSÃO | ○ REGISTRO | CAMPO DE MURUNDU |
| ===== LINHA ALTA TENSÃO | ○ PLACA | |
| ○ POSTE CONCRETO | ===== GRELHA | |
| ○ POSTE/LUMINÁRIA CONCRETO | | |
| ○ LUMINÁRIA METÁLICA | | |

EXECUTADO POR:

Projosolos
TOPOGRAFIA E CONSULTORIA
(31) 2514-4630 / 9487-0506

CLIENTE:

Fundação Universidade de Brasília
Campus da Faculdade UnB de Gama

SERVIÇO:

LEVANTAMENTO PLANIALTIMÉTRICO CADASTRAL

DESENHO:

LEVANTAMENTO TOPOGRÁFICO PLANIALTIMÉTRICO CADASTRAL REFERENTE A ÁREA DO CAMPUS DE GAMA LOCALIZADO A ÁREA ESPECIAL DE INDÚSTRIA PROJEÇÃO A, UNB – DF 480 – GAMA LESTE
BRASILIA – DF

FORMATO:

A1

ESCALA:

1:1000

RESPONSÁVEL TÉCNICO:

Nº FOLHA:

DESENHISTA:

ANGÉLICA GOMES

DATA:

SET/2015

ANGÉLICA GOMES – CREA/MG – 169.893/LP

02/02