


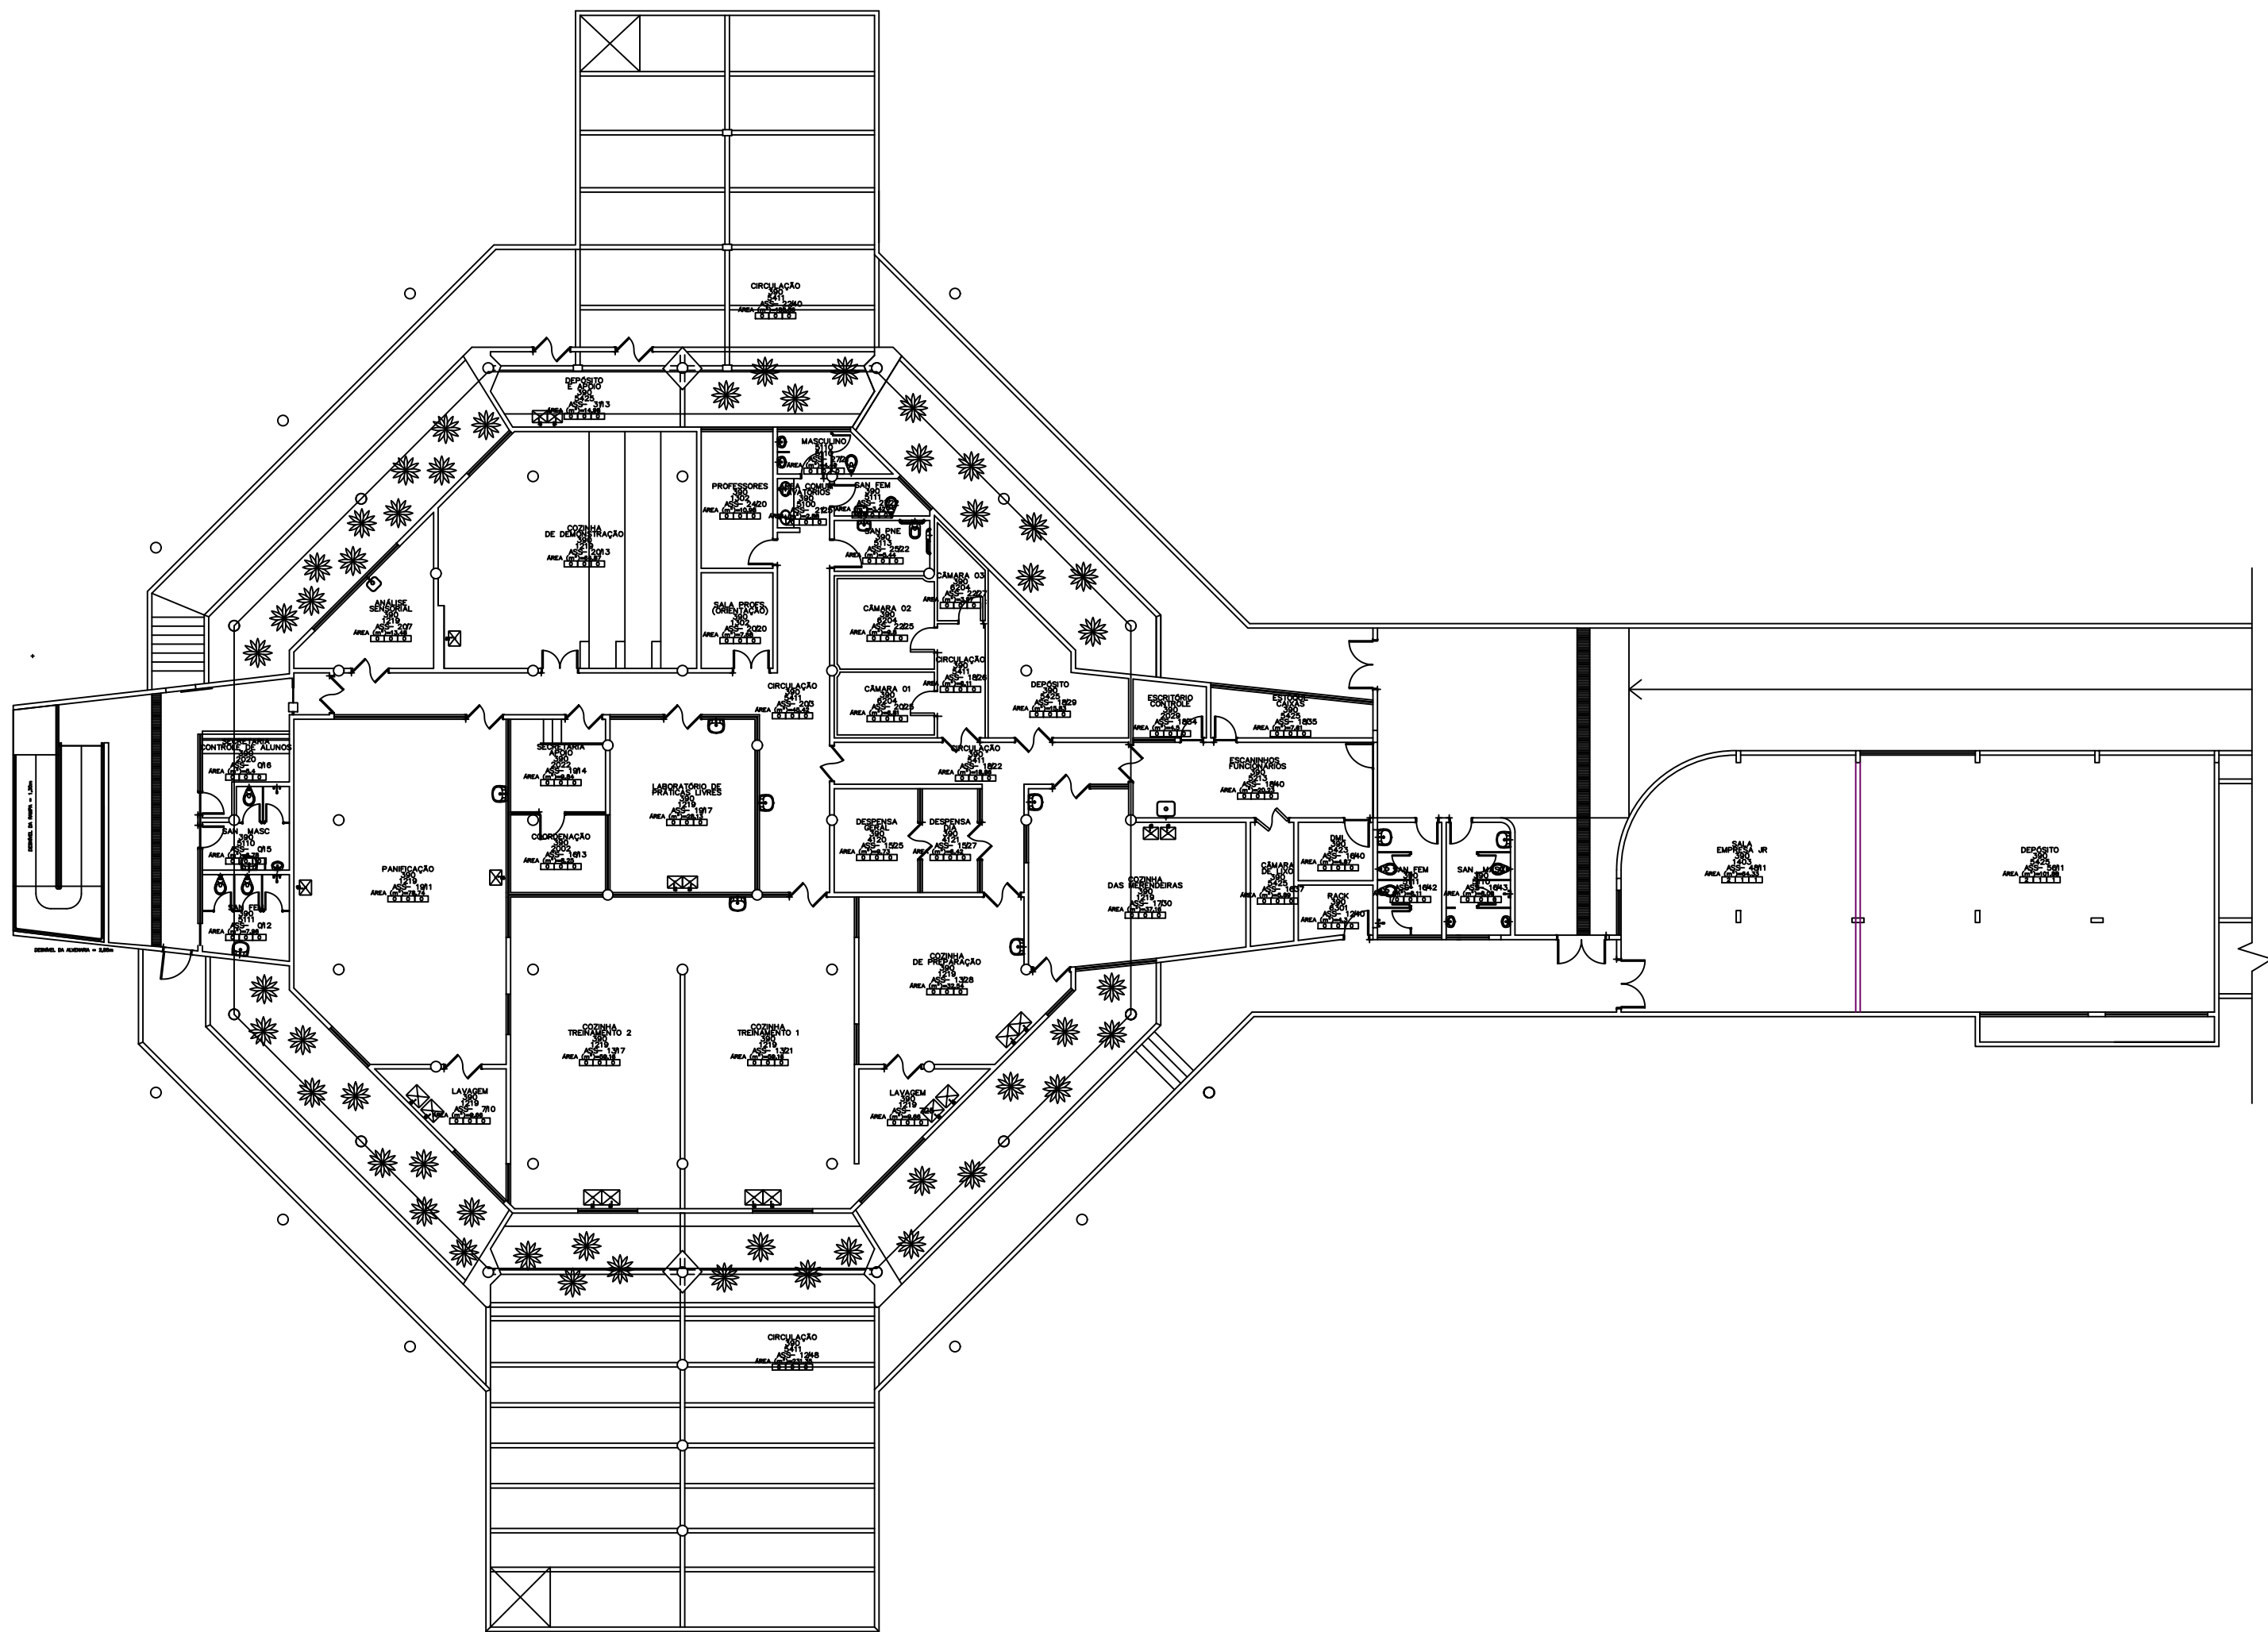

Fundação Universidade de Brasília

Centro de Planejamento Oscar Niemeyer

CADASTRO

CENTRO DE EXCELÊNCIA EM TURISMO

PLANTA BAIXA

ARQUITETURA

ESCALA:

UNIDADE:

DATA:

DESENHO:

COORD.:

EQUIPE:

METROS

JUN/10

EQUIPE

ARQ. JÚLIO C. ANDRÉO

ARQ.

PB-AR

1 / 2

CAMPUS DARCY RIBEIRO

PLANTA-BAIXA DO SUBSOLO

A2/0 - 594x420mm

