


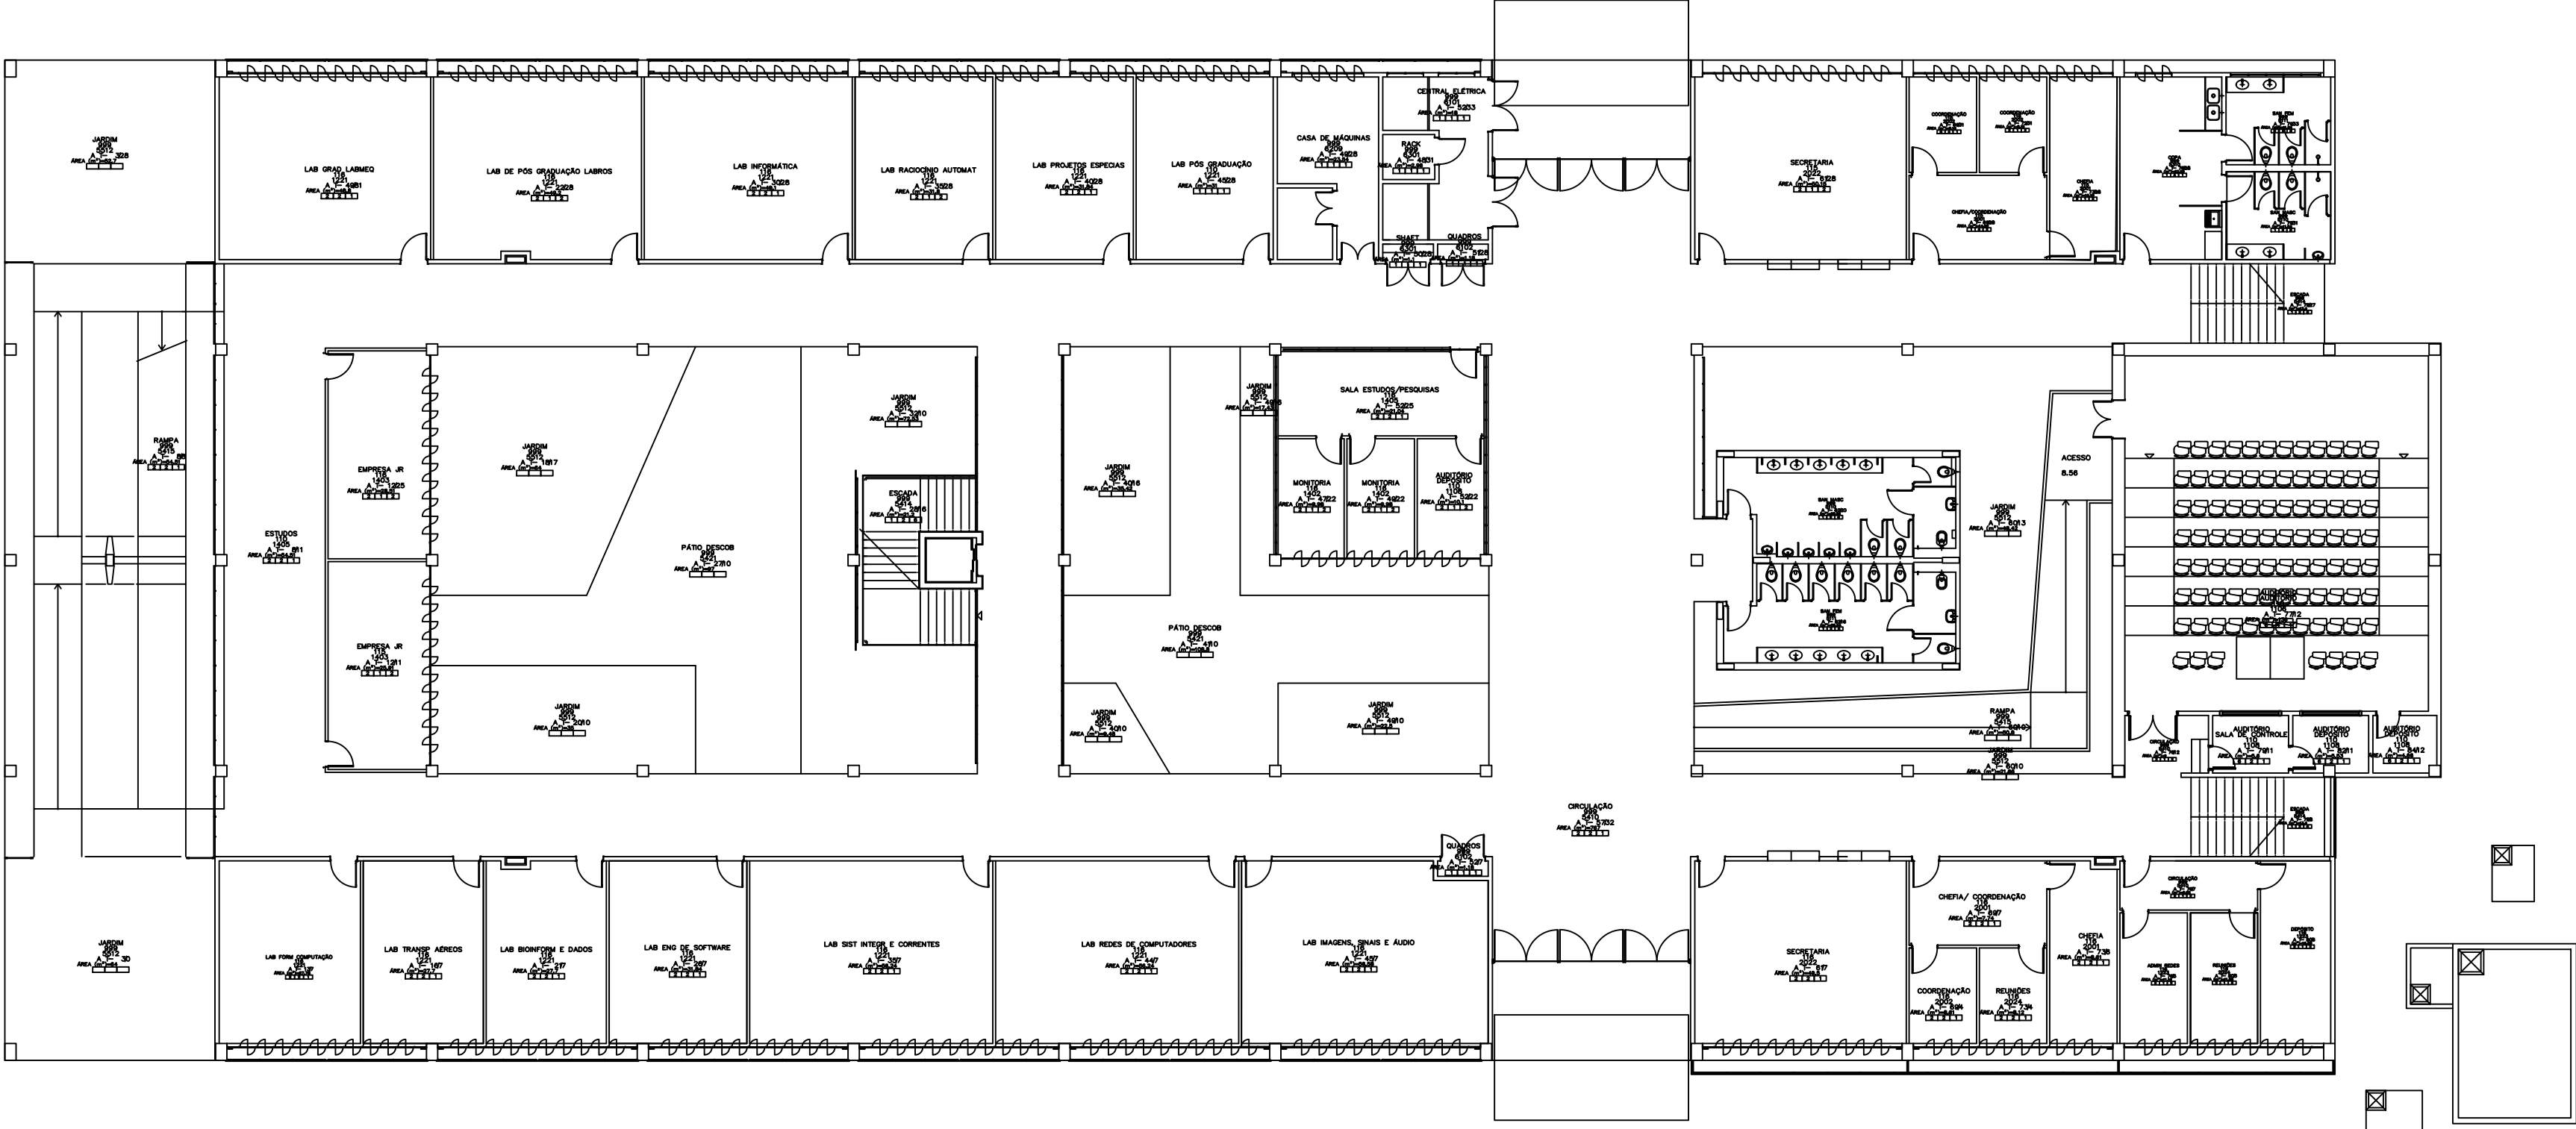

Fundação Universidade de Brasília

Centro de Planejamento Oscar Niemeyer

CADASTRO

DEPTOS. DE C. DA COMPUTAÇÃO E DE ESTATÍSTICA

PLANTA BAIXA

ARQUITETURA

ESCALA:

UNIDADE:

DATA:

DESENHO:

COORD.:

EQUIPE:

METROS

JUN/10

EQUIPE

ARQ. JÚLIO C. ANDRÉO

ARQ.

PB-AR


1 / 2

CAMPUS DARCY RIBEIRO

PLANTA-BAIXA DO TÉRREO

A2/0 - 594x420mm

X:\planejamento\CADASTRO SESU_MEC\cadastro op\plan\p\cad_cceet_L_20150402.dwg

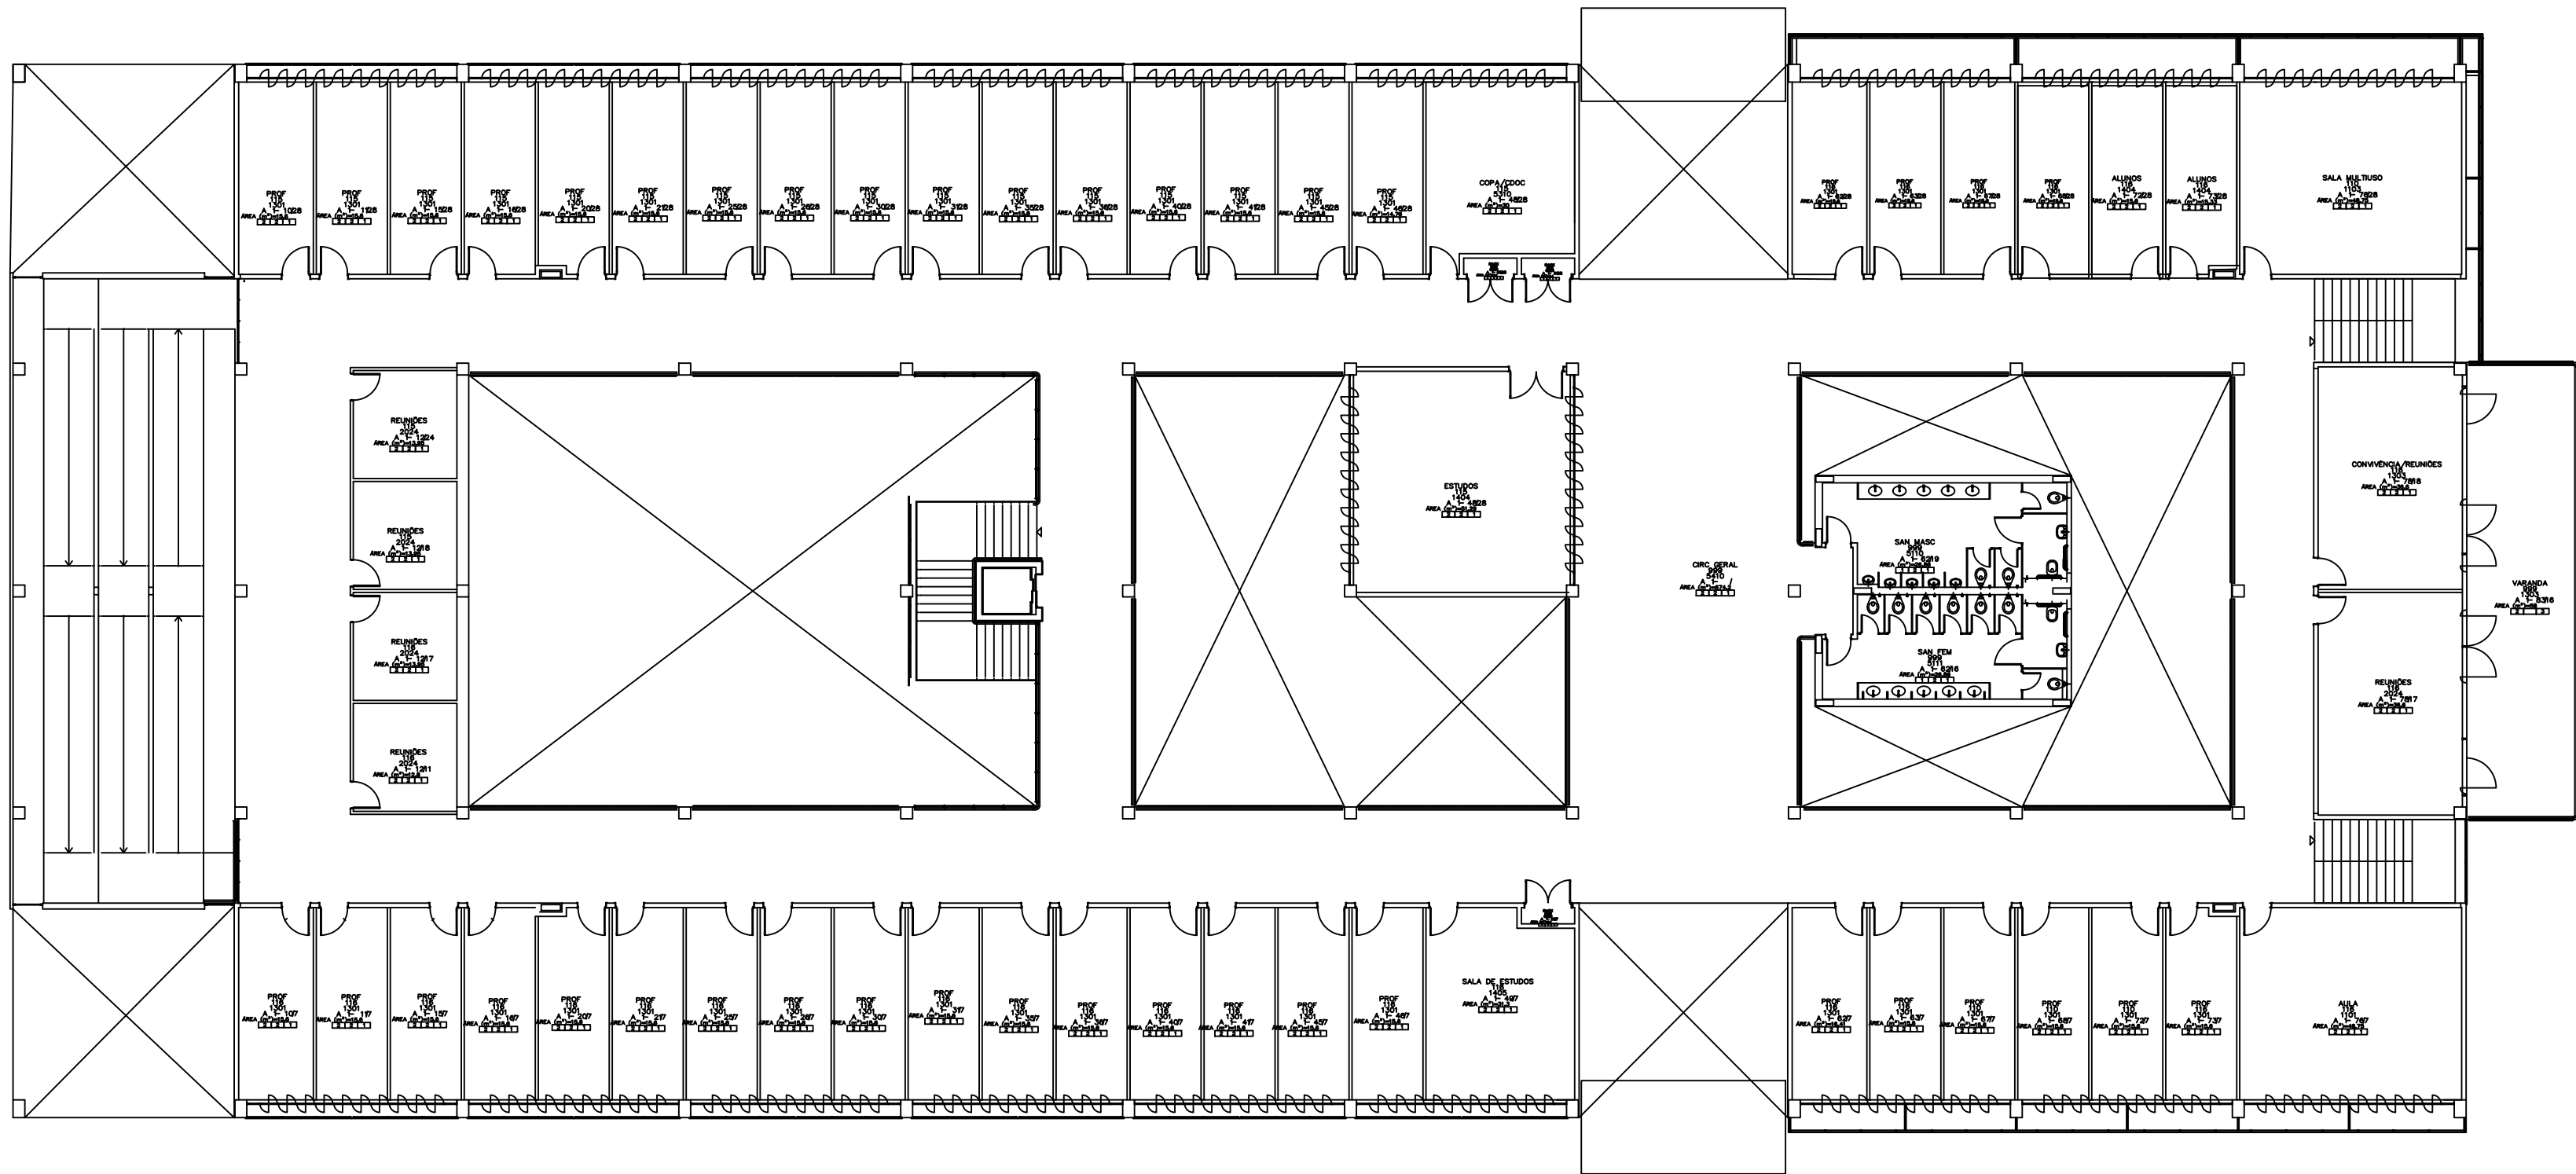

Fundação Universidade de Brasília

Centro de Planejamento Oscar Niemeyer

CADASTRO

DEPTOS. DE C. DA COMPUTAÇÃO E DE ESTATÍSTICA

PLANTA BAIXA

ARQUITETURA

ESCALA:

UNIDADE:

DATA:

DESENHO:

COORD.:

EQUIPE:

METROS

JUN/10

EQUIPE

ARQ. JÚLIO C. ANDRÉO

ARQ.

ARQ.

ARQ.

PB-AR

2 / 2

CAMPUS DARCY RIBEIRO

PLANTA-BAIXA DO PAV. 1

A2/0 - 594x420mm

X:\planejamento\CADASTRO SESU\ME\Cadastro de planilha\cad_cceet_pav1_20152601.dwg