


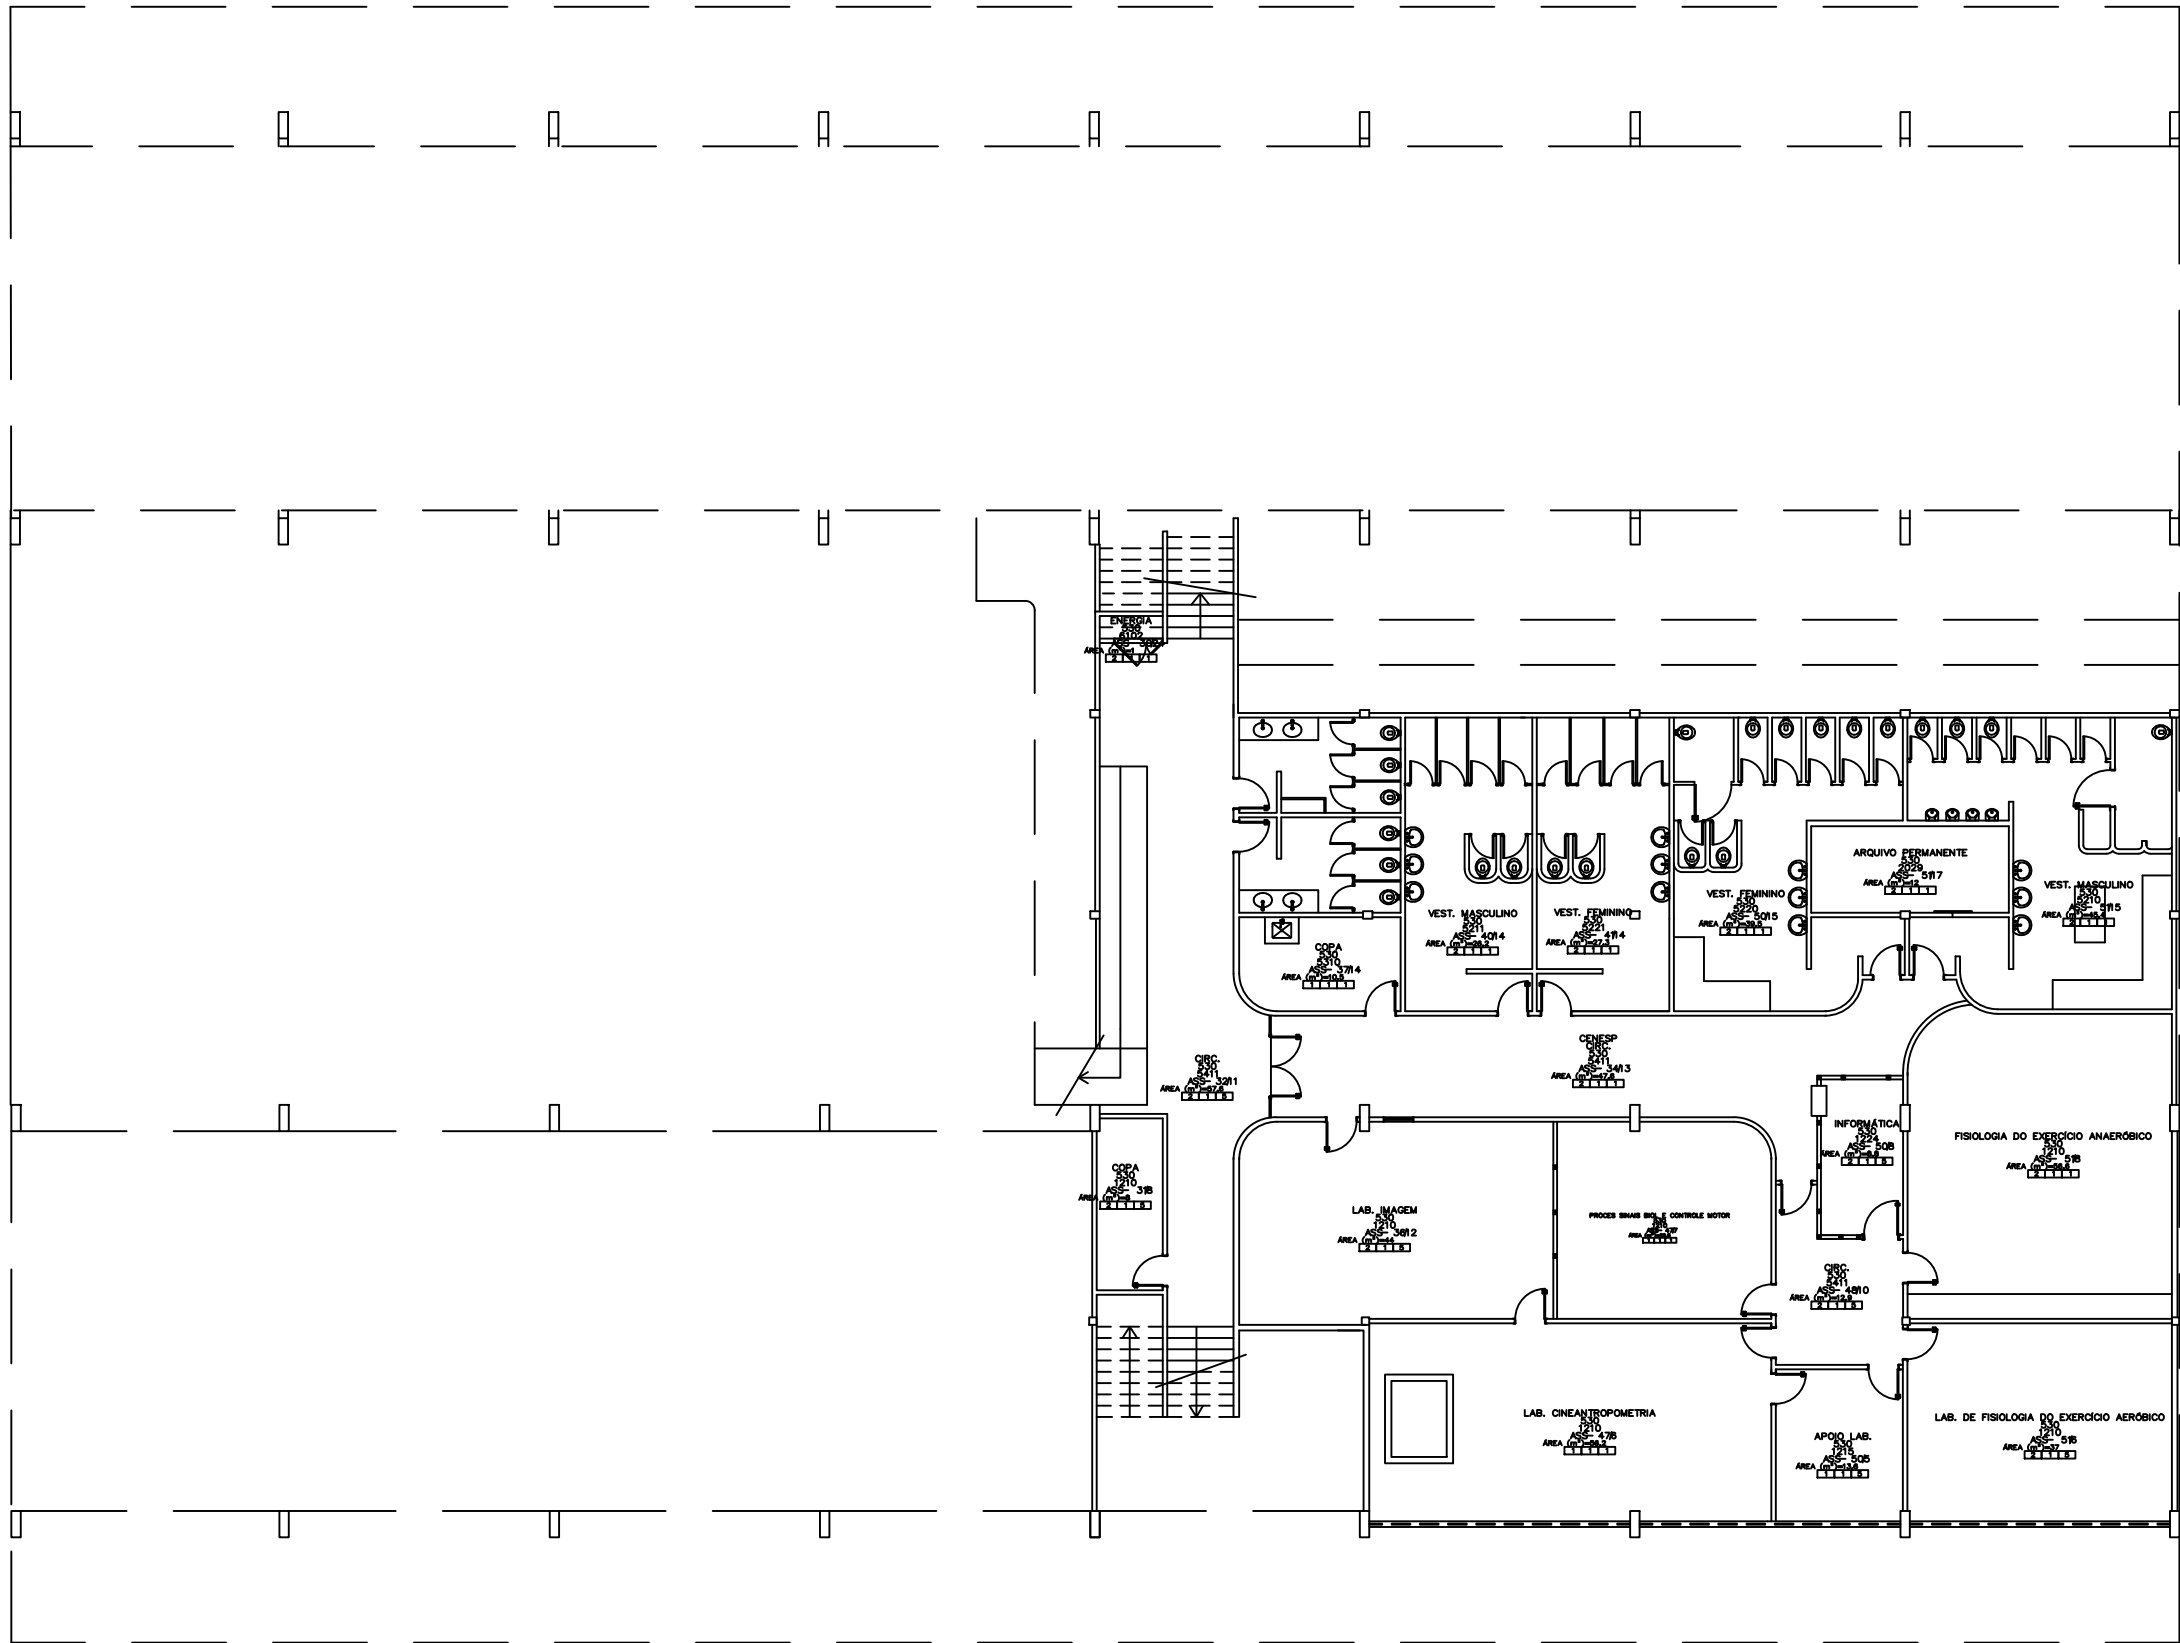

CADASTRO FEF - PLANTA
SUBSOLO
ESC.: 1:200




Fundação Universidade de Brasília
CEPLAN

FEF

CADASTRO - FEF			
COORD.	ARQ. JULIO CL ANDREO	PLANTA SUBSOLO	ESCALA: 1/200
AUTOR	ARQ. CLAUDIO ARANTES		DATA: 2015

X:\planejamento\CADASTRO SESU_MEC\cadastro ceplan\cad_fef_ss_2015_12_21.dwg

A3/0 - 420x297mm

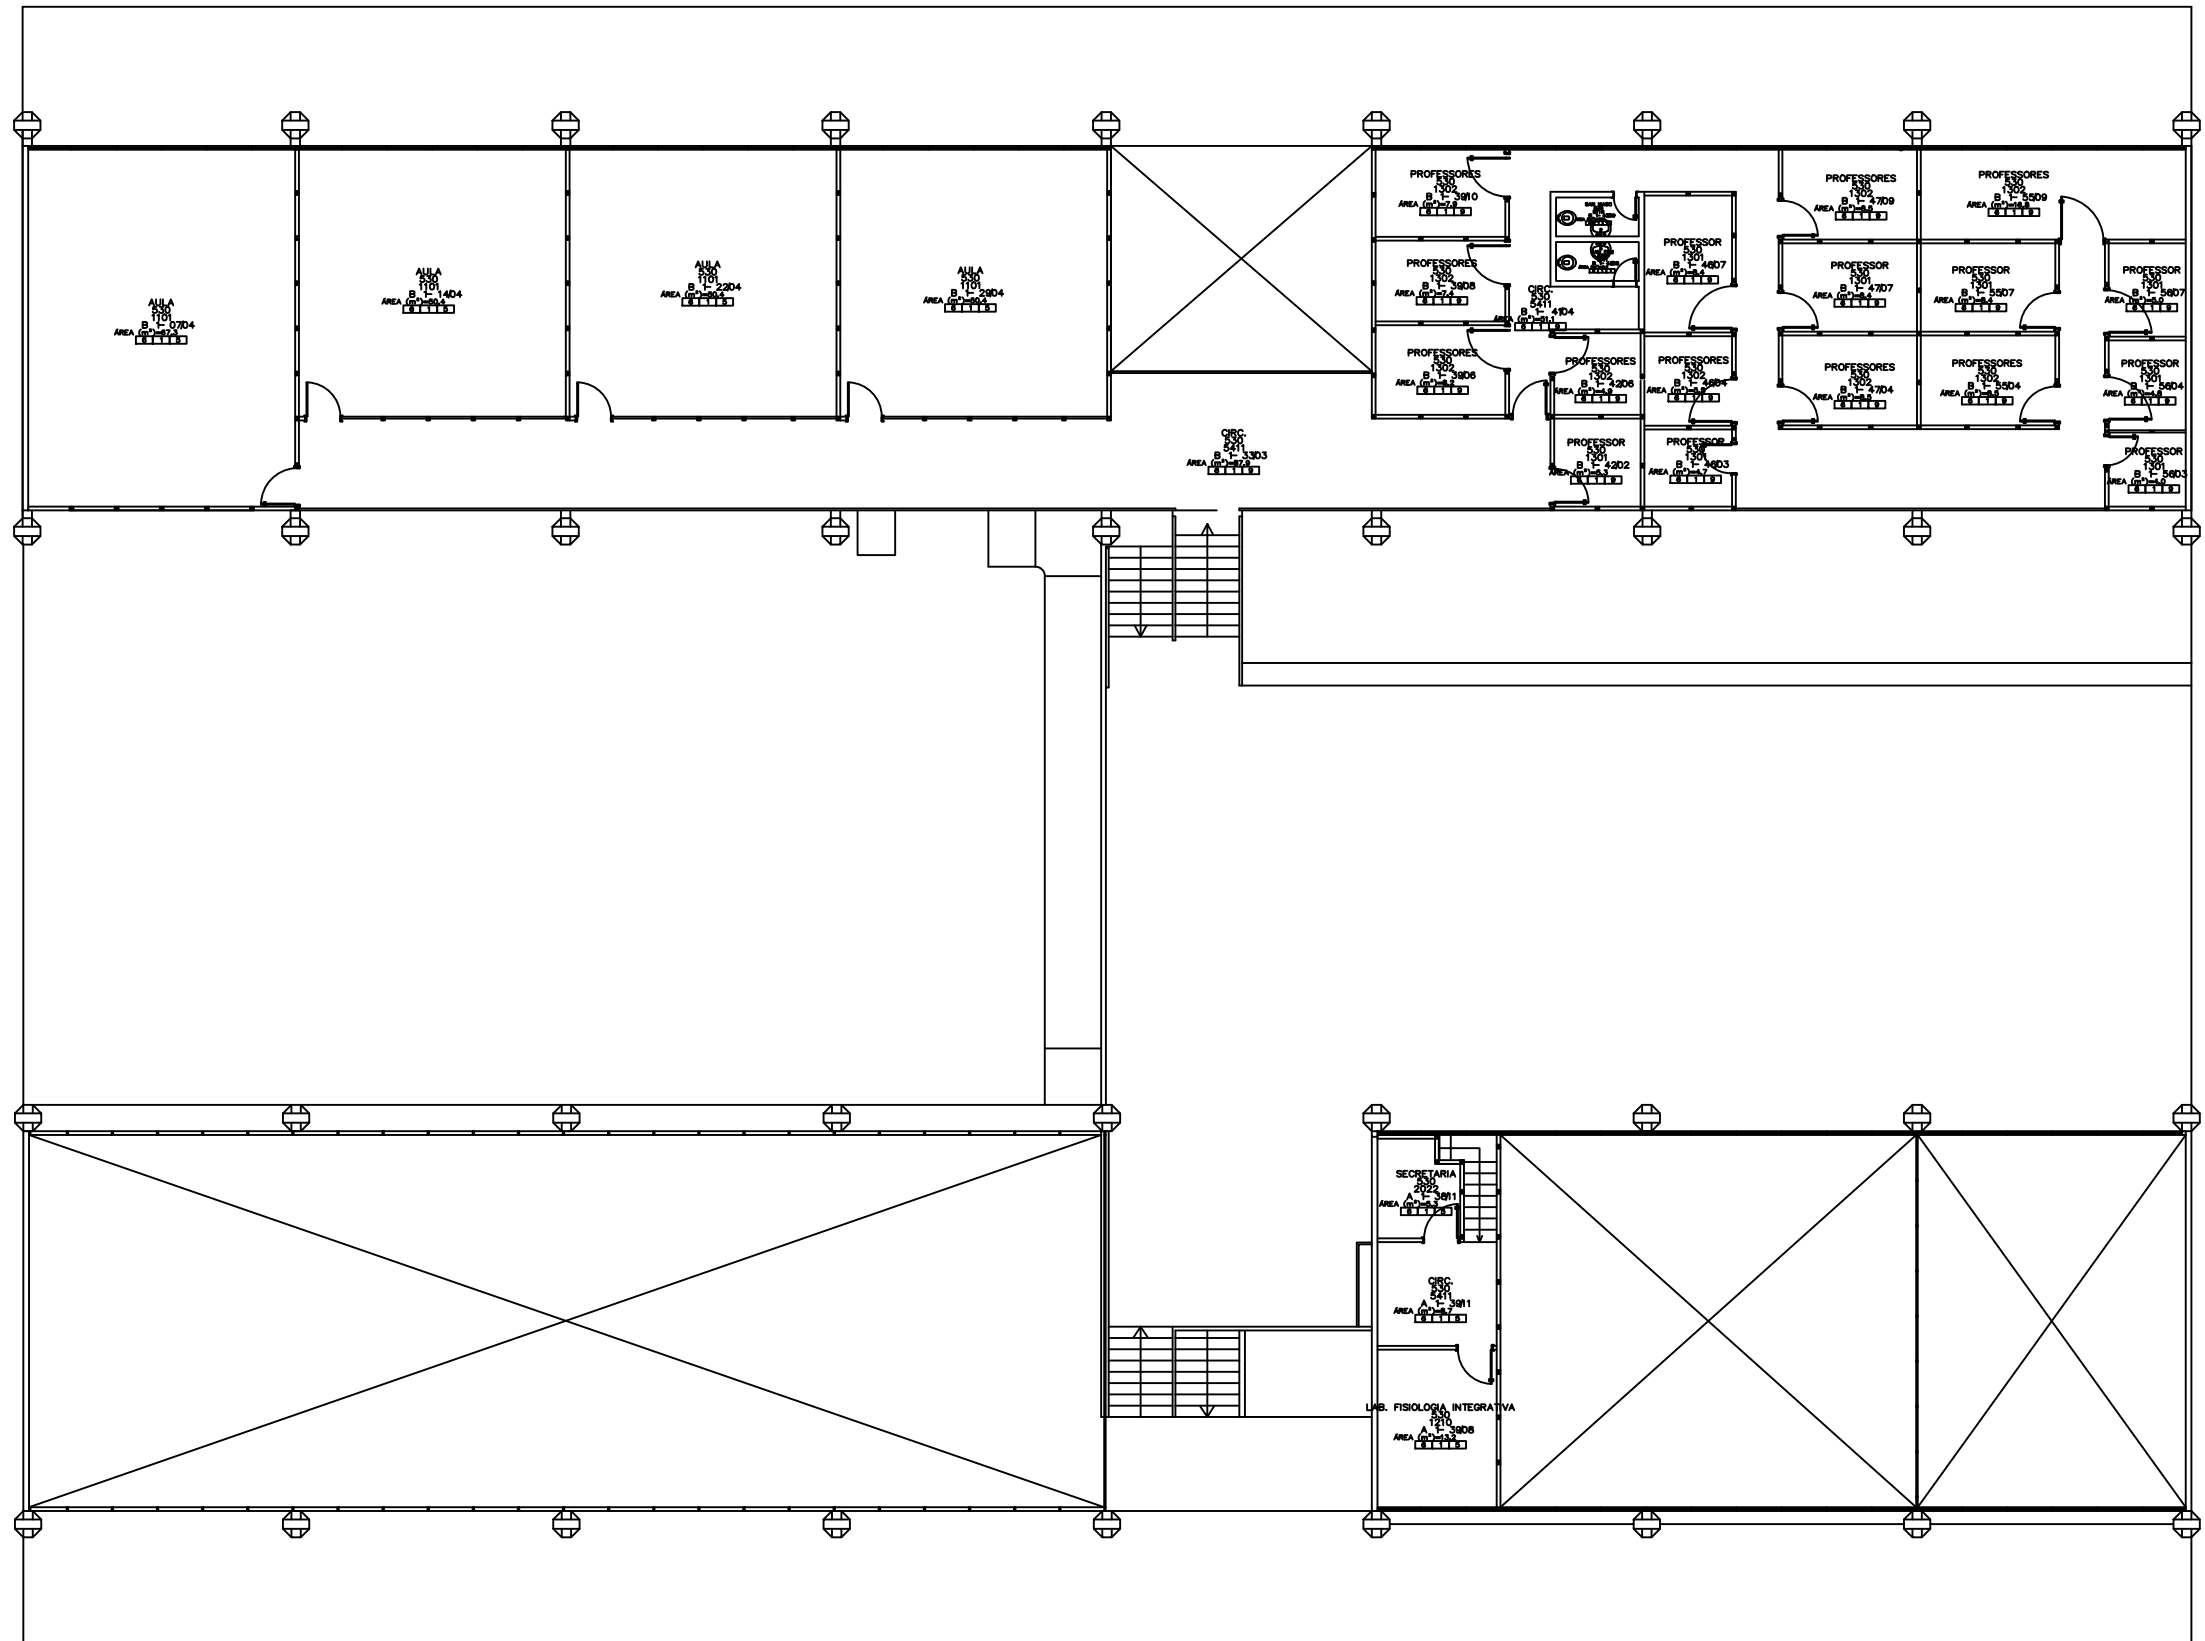

CADASTRO FEF - PLANTA

SUBSOLO
ESC.: 1:200



Fundação Universidade de Brasília
CEPLAN

FEF

CADASTRO - FEF			
COORD.	ARQ. JULIO CL ANDREO	PLANTA PAV. SUPERIOR	ESCALA: 1/200
AUTOR	ARQ. CLAUDIO ARANTES		DATA: 2015

X:\planejamento\CADASTRO SESU_MEC\cadastro ceplan\plot\cad_fef_pav1_2015_12_21.dwg

A3/0 - 420x297mm