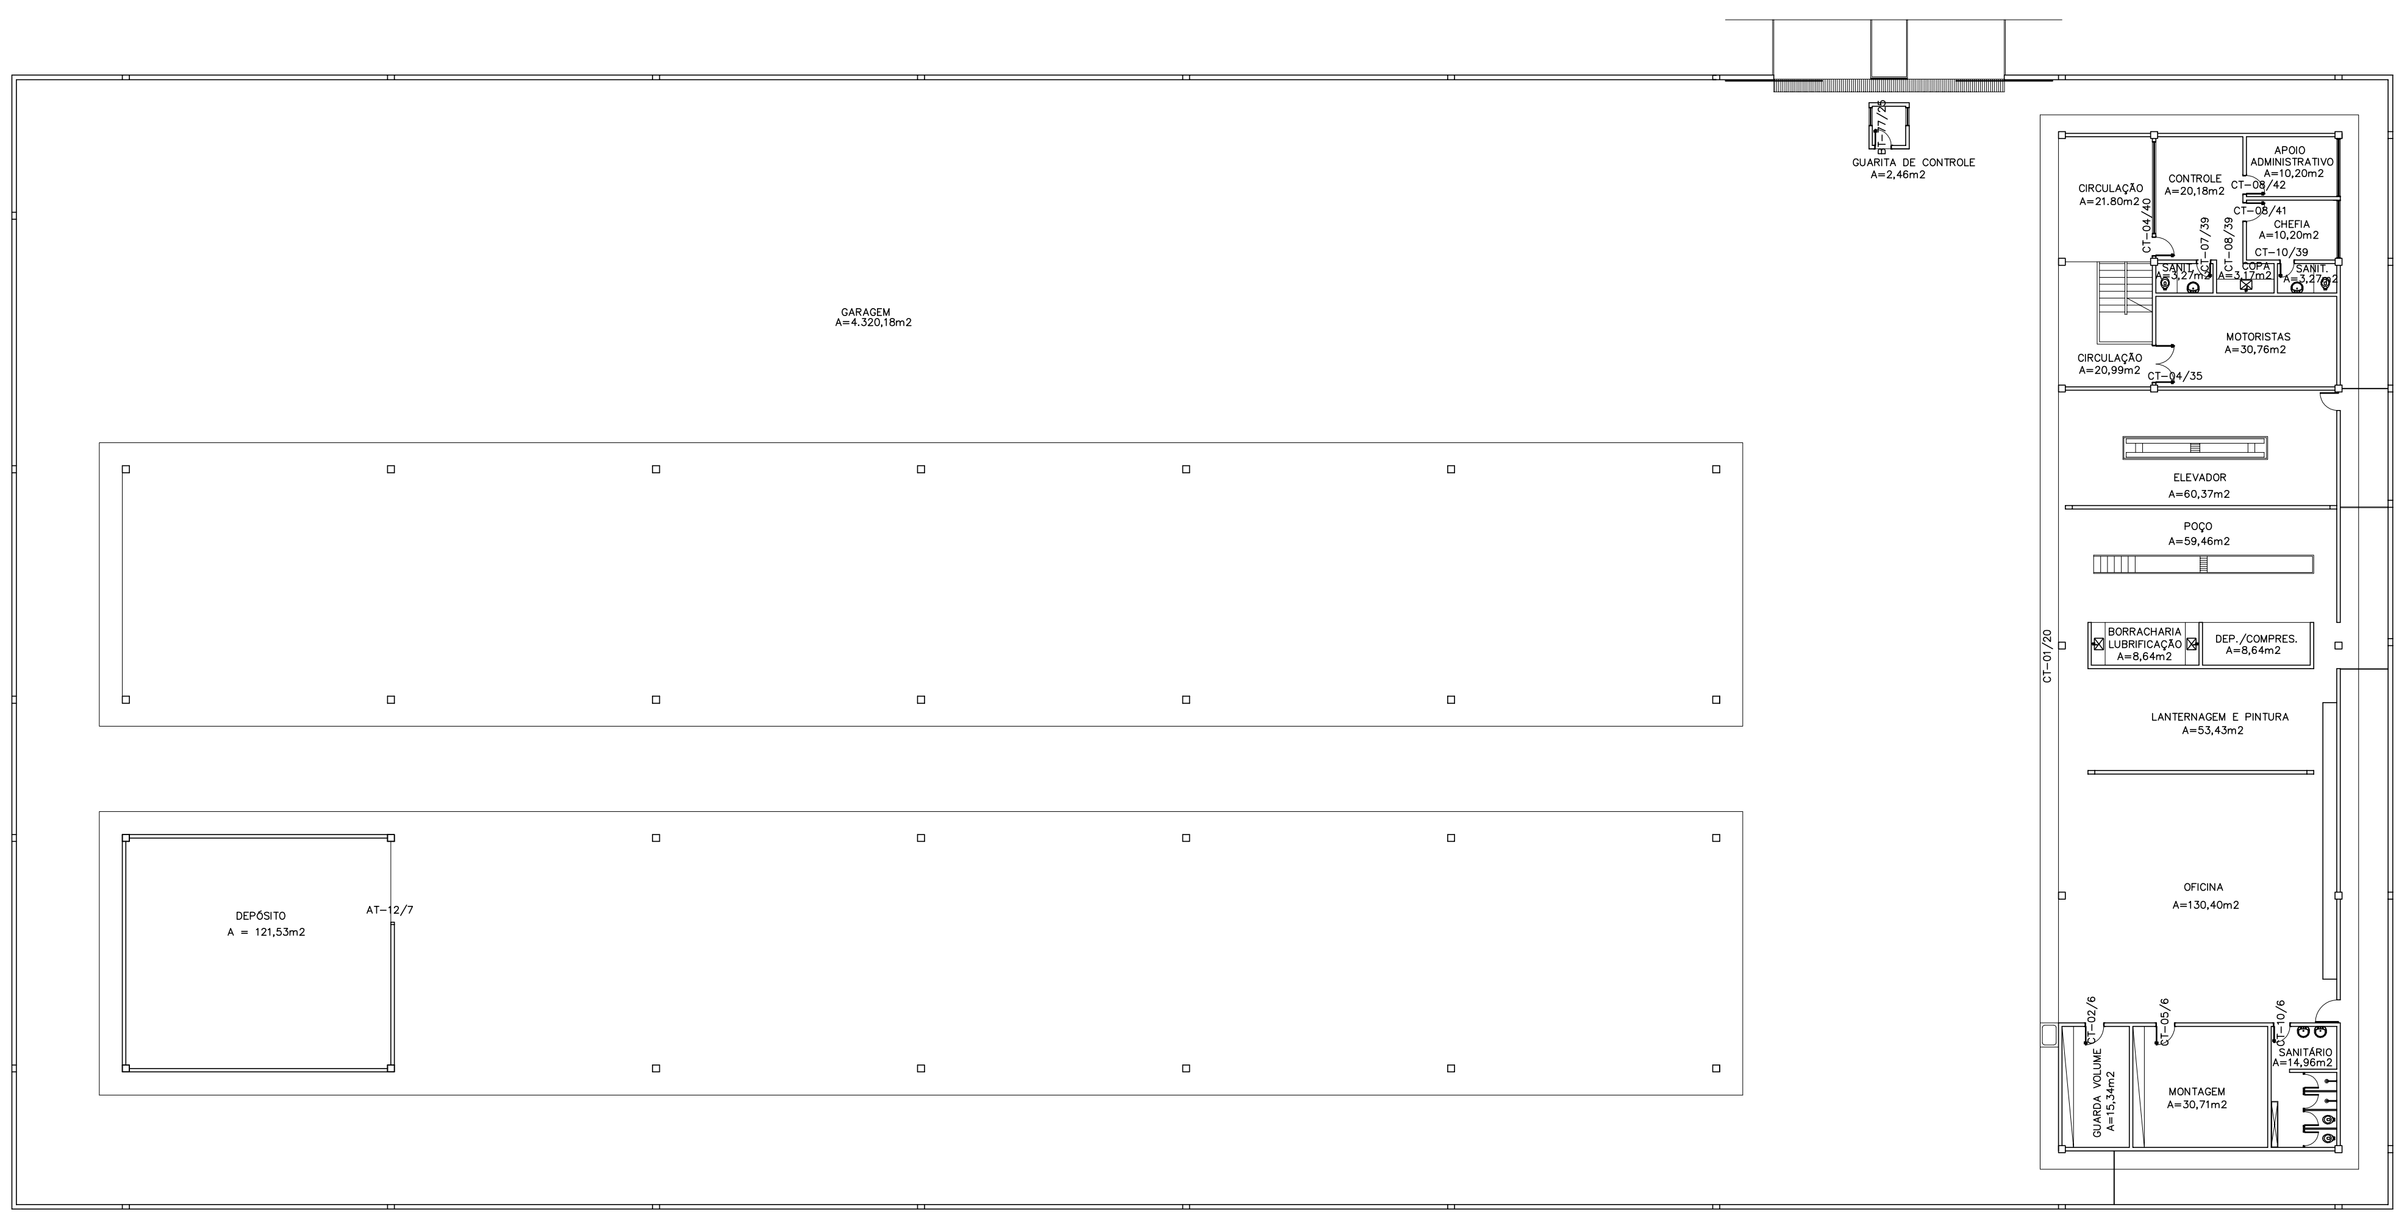


**Térreo**

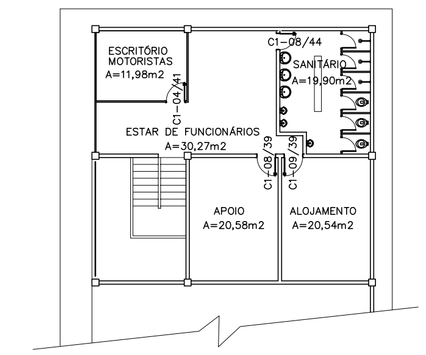


**1° Pavimento**

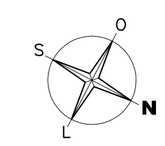


**FUB/Fundação Universidade de Brasília**
**PRC/Prefeitura do *Campus***

| | |
|---|---|
| **Cadastro de Área Física** | |
| Projeto<br>**Arquitetura** | Conteúdo<br>**Planta Baixa** |
| Prédio/Pavimento<br>**PRC - Garagem e Oficina Mecânica Térreo e 1° Pavimento** | Prancha<br>**01/01** |
| Endereço<br>Campus Universitário Darcy Ribeiro<br>Gleba A, Garagem e Oficina Mecânica | Cidade<br>Brasília–DF |
| Autor(es) do Projeto<br>Afonso Toledo | |

| | | | |
|---|---|---|---|
| Área do Pavimento<br>2.106,90m2 | Área Total Construída<br>5.218,21m2 | Atualização<br>PRC/DENA/CCV | Desenho<br>PRC/DENA/CCV |
| Escala<br>1/200 | Data da Atualização<br>NOVEMBRO 2010 | Arquivo<br>GARAGEM_2010.dwg | |