


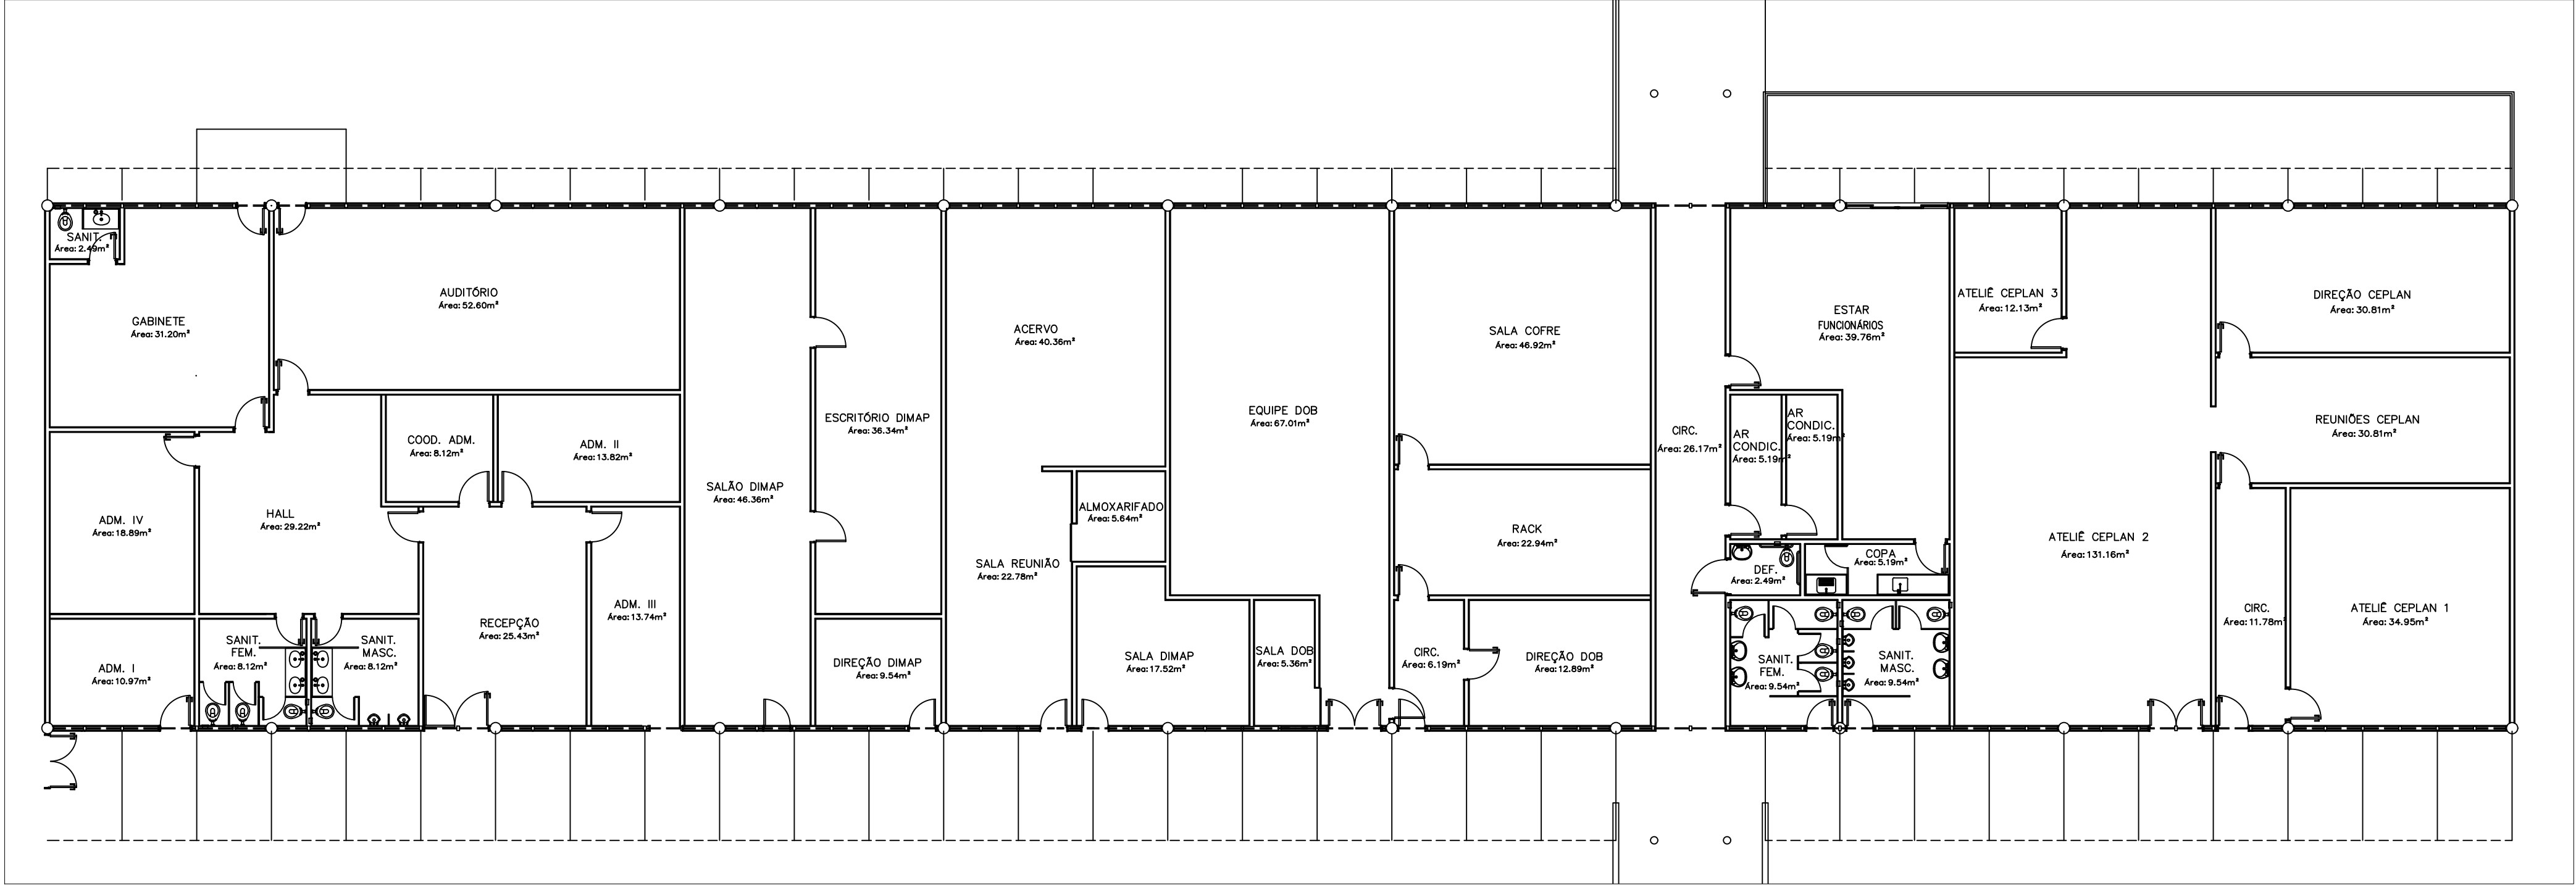

SECRETARIA DE INFRAESTRUTURA
PLANTA BAIXA
ESCL: 1:100

REVISÃO Nº		ALTERAÇÃO		RESPONSÁVEL	DATA
 Fundação Universidade de Brasília Centro de Planejamento Oscar Niemeyer					
INFRA			SECRETARIA DE INFRAESTRUTURA PROJETO		
PROJETO BÁSICO				ARQUITETURA	
ESCALA:	1:100	PB	01 / 01		
UNIDADE:	METROS				
DATA:	FEV/2026				
DESENHO:	EQUIPE				
COORD.:	VANESSA CHINI				
EQUIPE:	JAMES B. LEAL				
		PLANTA BAIXA			