



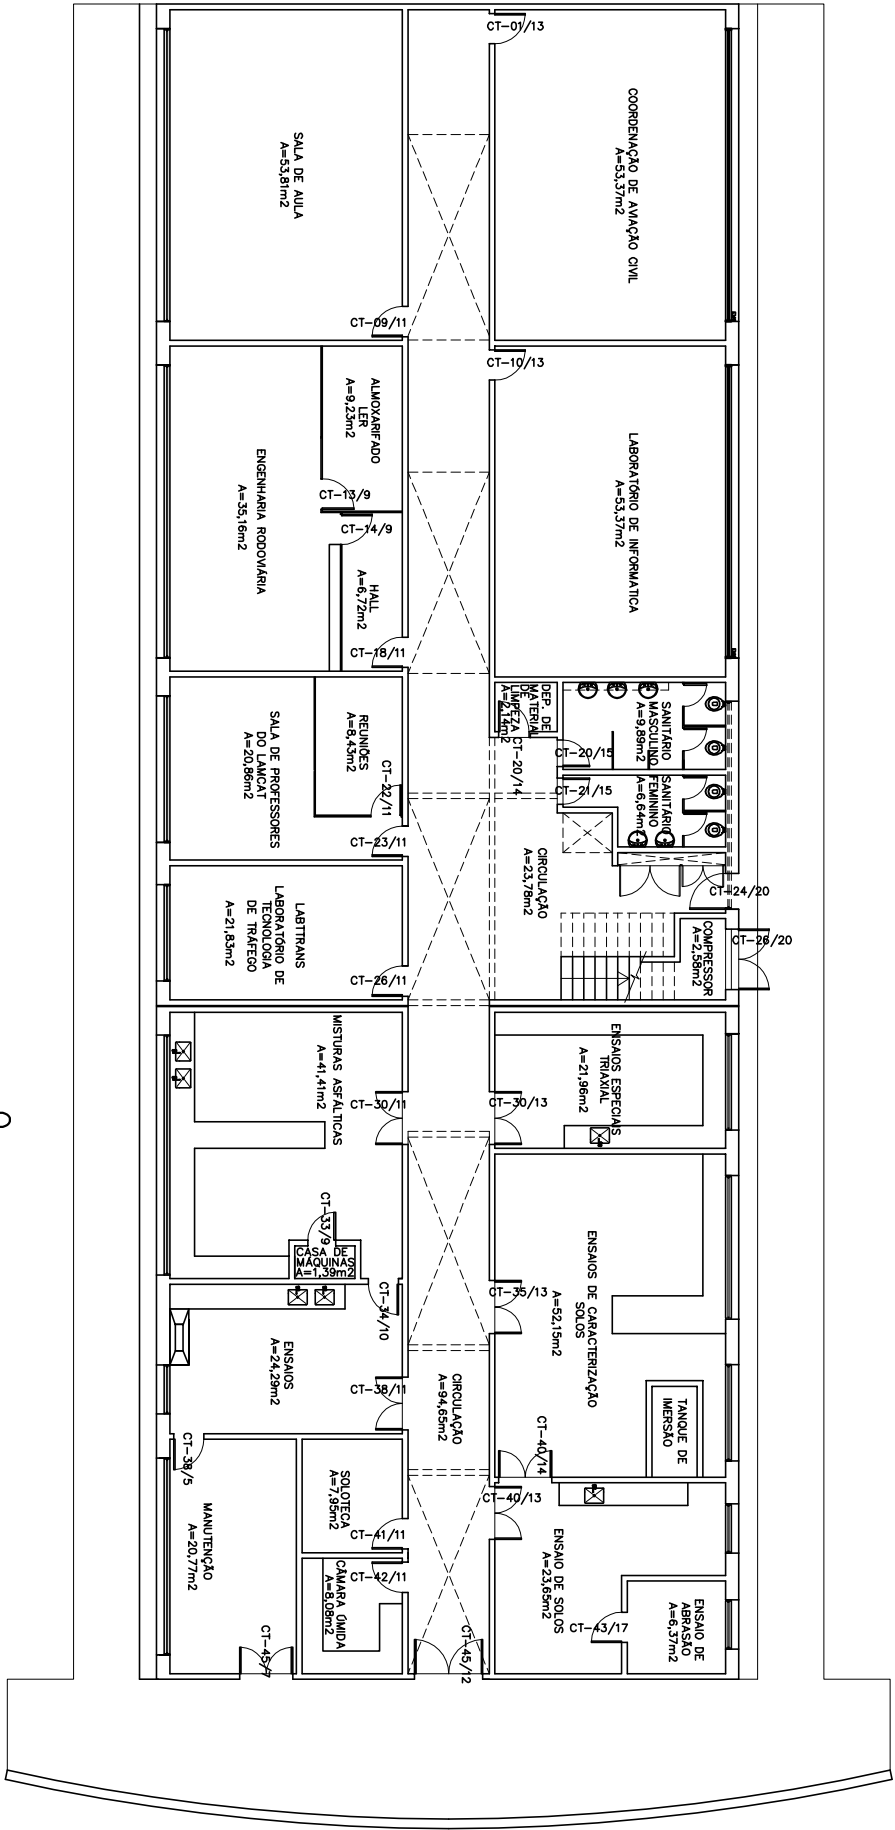

OBS: 1º PAVIMENTO NÃO CONCLUIDO

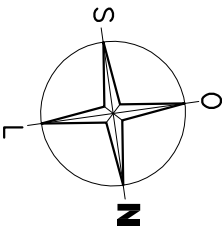

FUB/Fundação Universidade de Brasília

PRC/Prefeitura do Campus

Cadastro de Área Física	
Projeto	Conteúdo
Arquitetura	Planta Baixa

Prédio/Pavimento	Prancha
ANEXO CEFTRU - Centro de Formação de Recursos Humanos em Transporte	01/01

Enderereço	Campus Universitário Darcy Ribeiro		Cidade
Gleba A, ANEXO CEFTRU			Brasília-DF
Autor(es) do Projeto	Frederico Souza, Leandro Marques e Silvano Pereira		
Área do Pavimento	801,33m²	Atualização	Desenho
801,33m²		PRC/DENA/CCV	PRC/DENA/CCV
Escala	1/200	Data da Atualização	Arquivo
		OUTUBRO 2010	ANEXO_CEFTRU_TERREO_2010.dwg