


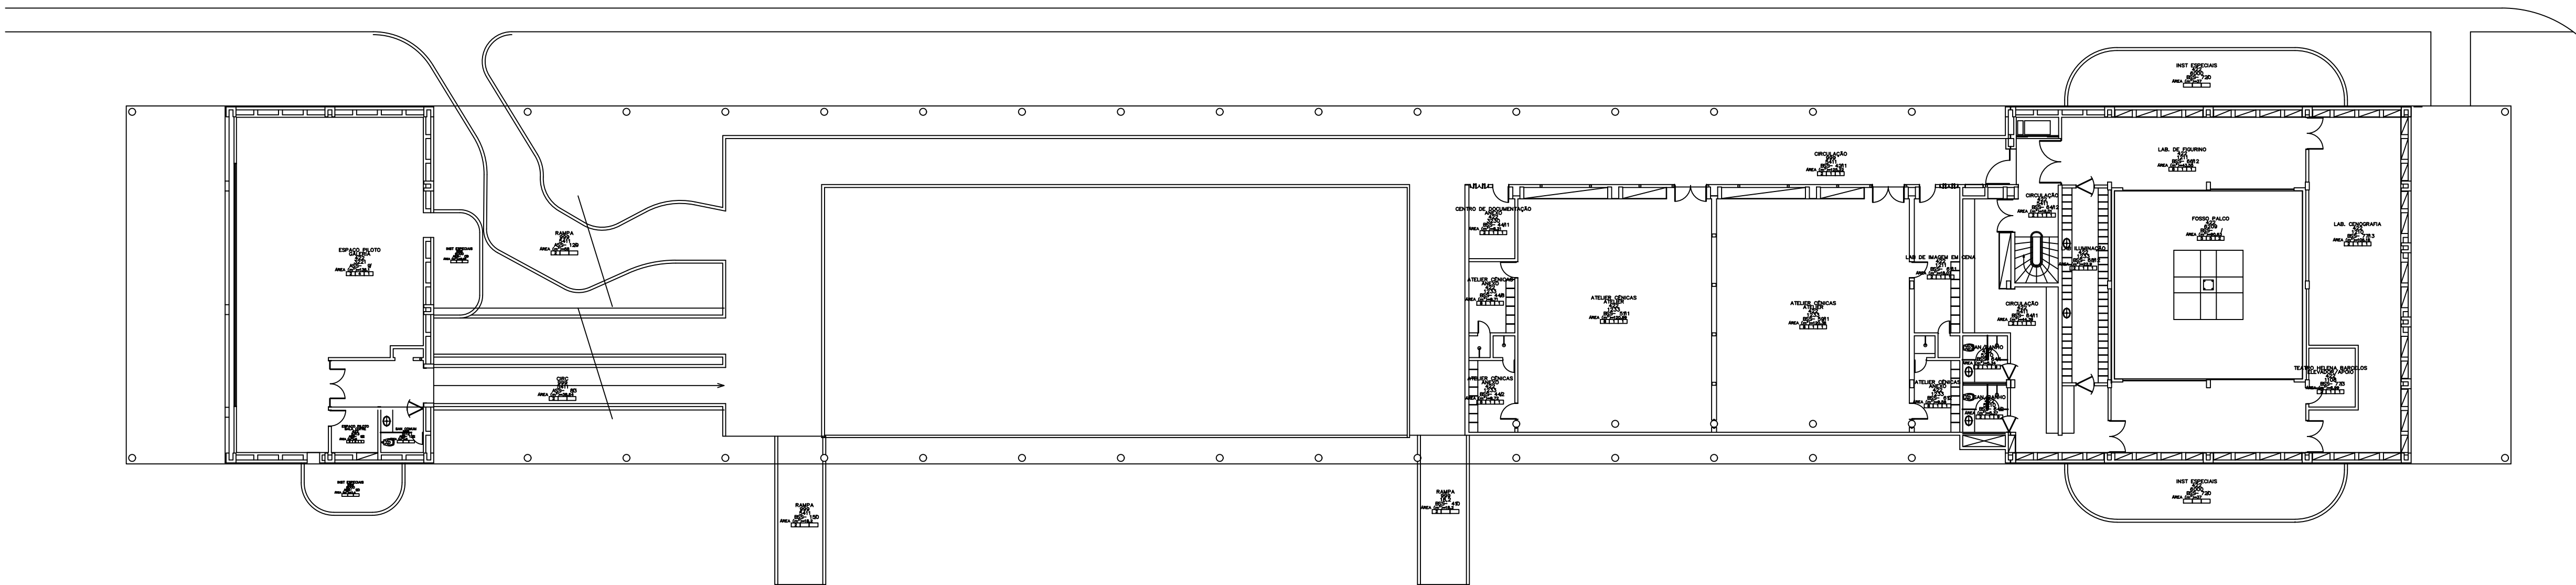

Fundação Universidade de Brasília

Centro de Planejamento Oscar Niemeyer

IdA - OFICINAS ESPECIAIS

CADASTRO

PLANTA BAIXA

ARQUITETURA

ESCALA:

UNIDADE:

DATA:

DESENHO:

COORD.:

EQUIPE:

METROS

JUN/10

EQUIPE

ARQ. JÚLIO C. ANDRÉO

ARQ.

ARQ.

ARQ.

PB-AR


1 / 3


CAMPUS DARCY RIBEIRO

PLANTA-BAIXA DO SUBSOLO

A1/0 - 841x594mm

X:\planejamento\CADASTRO\SESU\JEC\Cadastros\oficinas\oficinas_ida_20100604.dwg

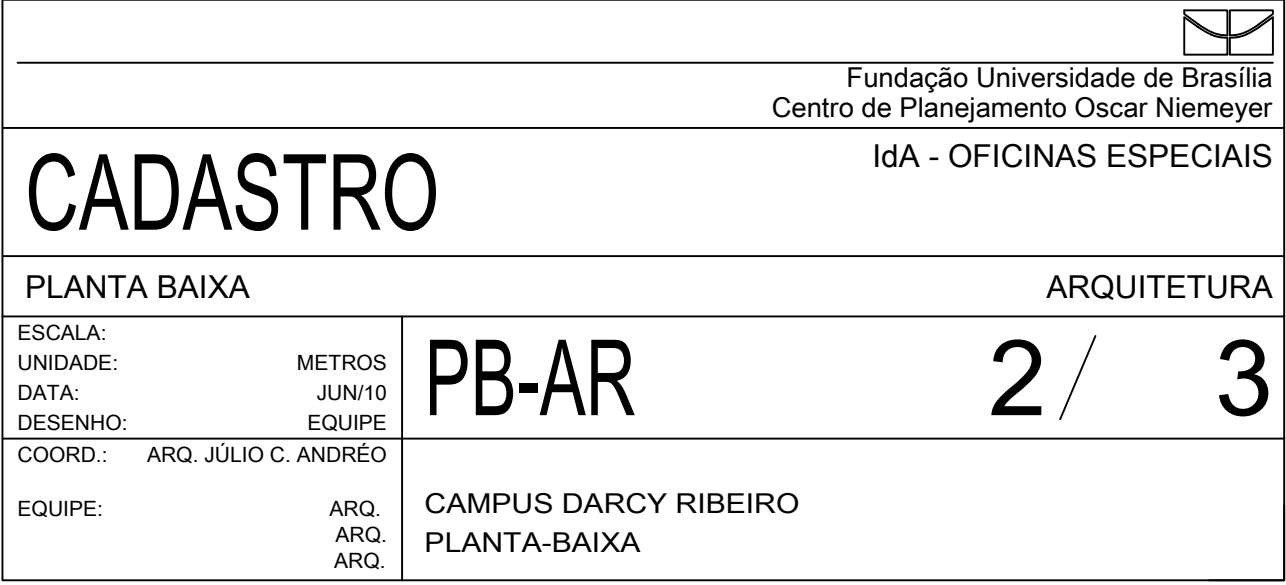

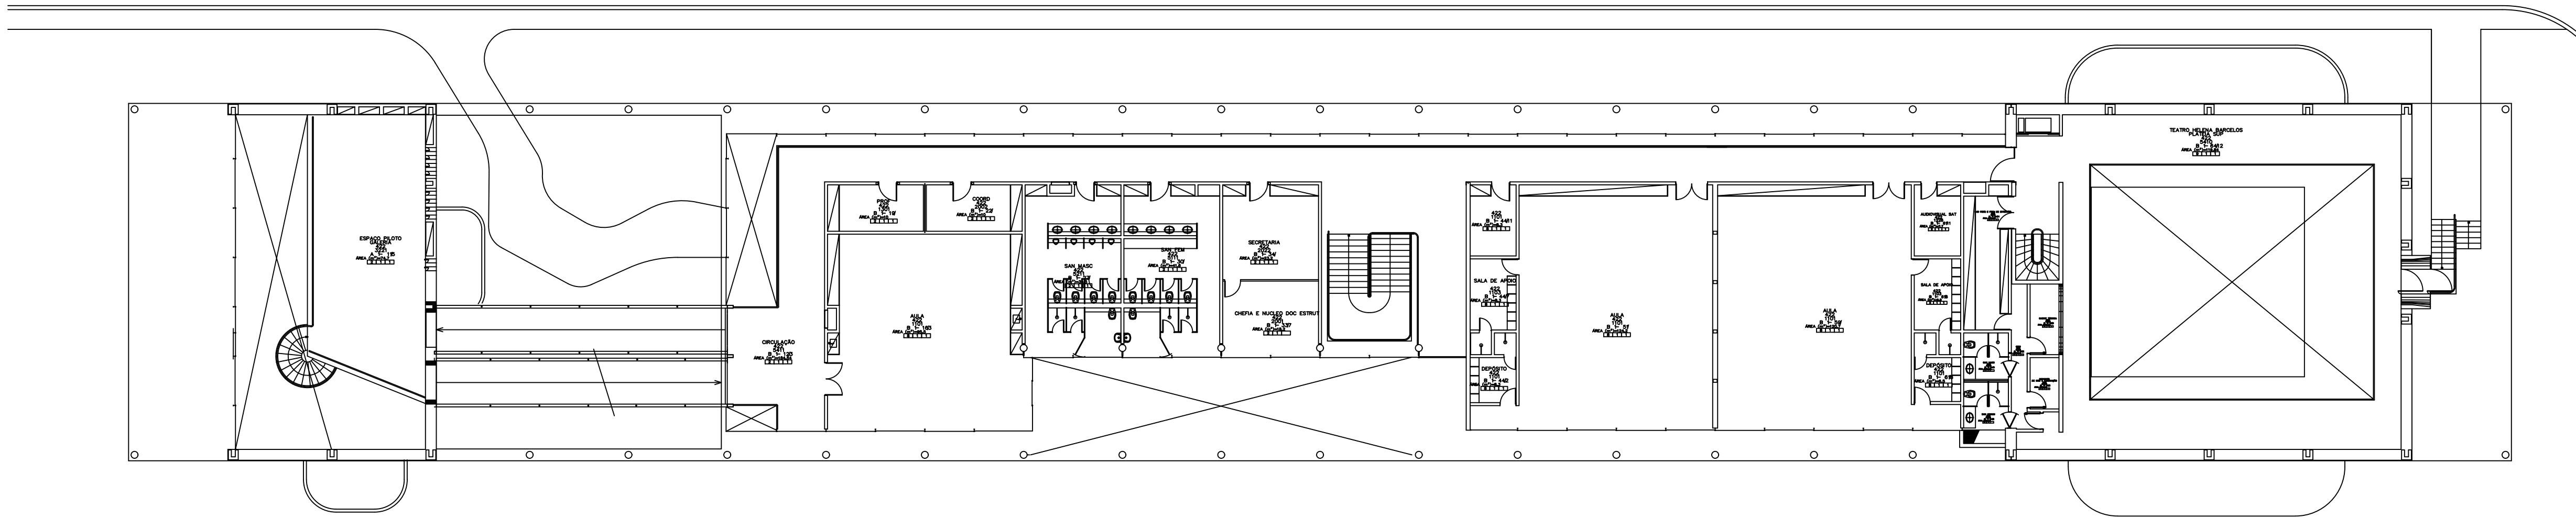

Fundação Universidade de Brasília
Centro de Planejamento Oscar Niemeyer

IdA - OFICINAS ESPECIAIS

CADASTRO

PLANTA BAIXA

ARQUITETURA

ESCALA:
UNIDADE:
DATA:
DESENHO:
COORD.:
EQUIPE:

METROS
JUN/10
EQUIPE
ARQ. JÚLIO C. ANDRÉO
ARQ.
ARQ.

PB-AR

3 / 3

CAMPUS DARCY RIBEIRO
PLANTA-BAIXA DO PAV. 1

A1/0 - 841x594mm

X:\planejament\CADASTRO\SECU\REC\Cadastros\especializadas\idA\ver.1_201604.dwg