


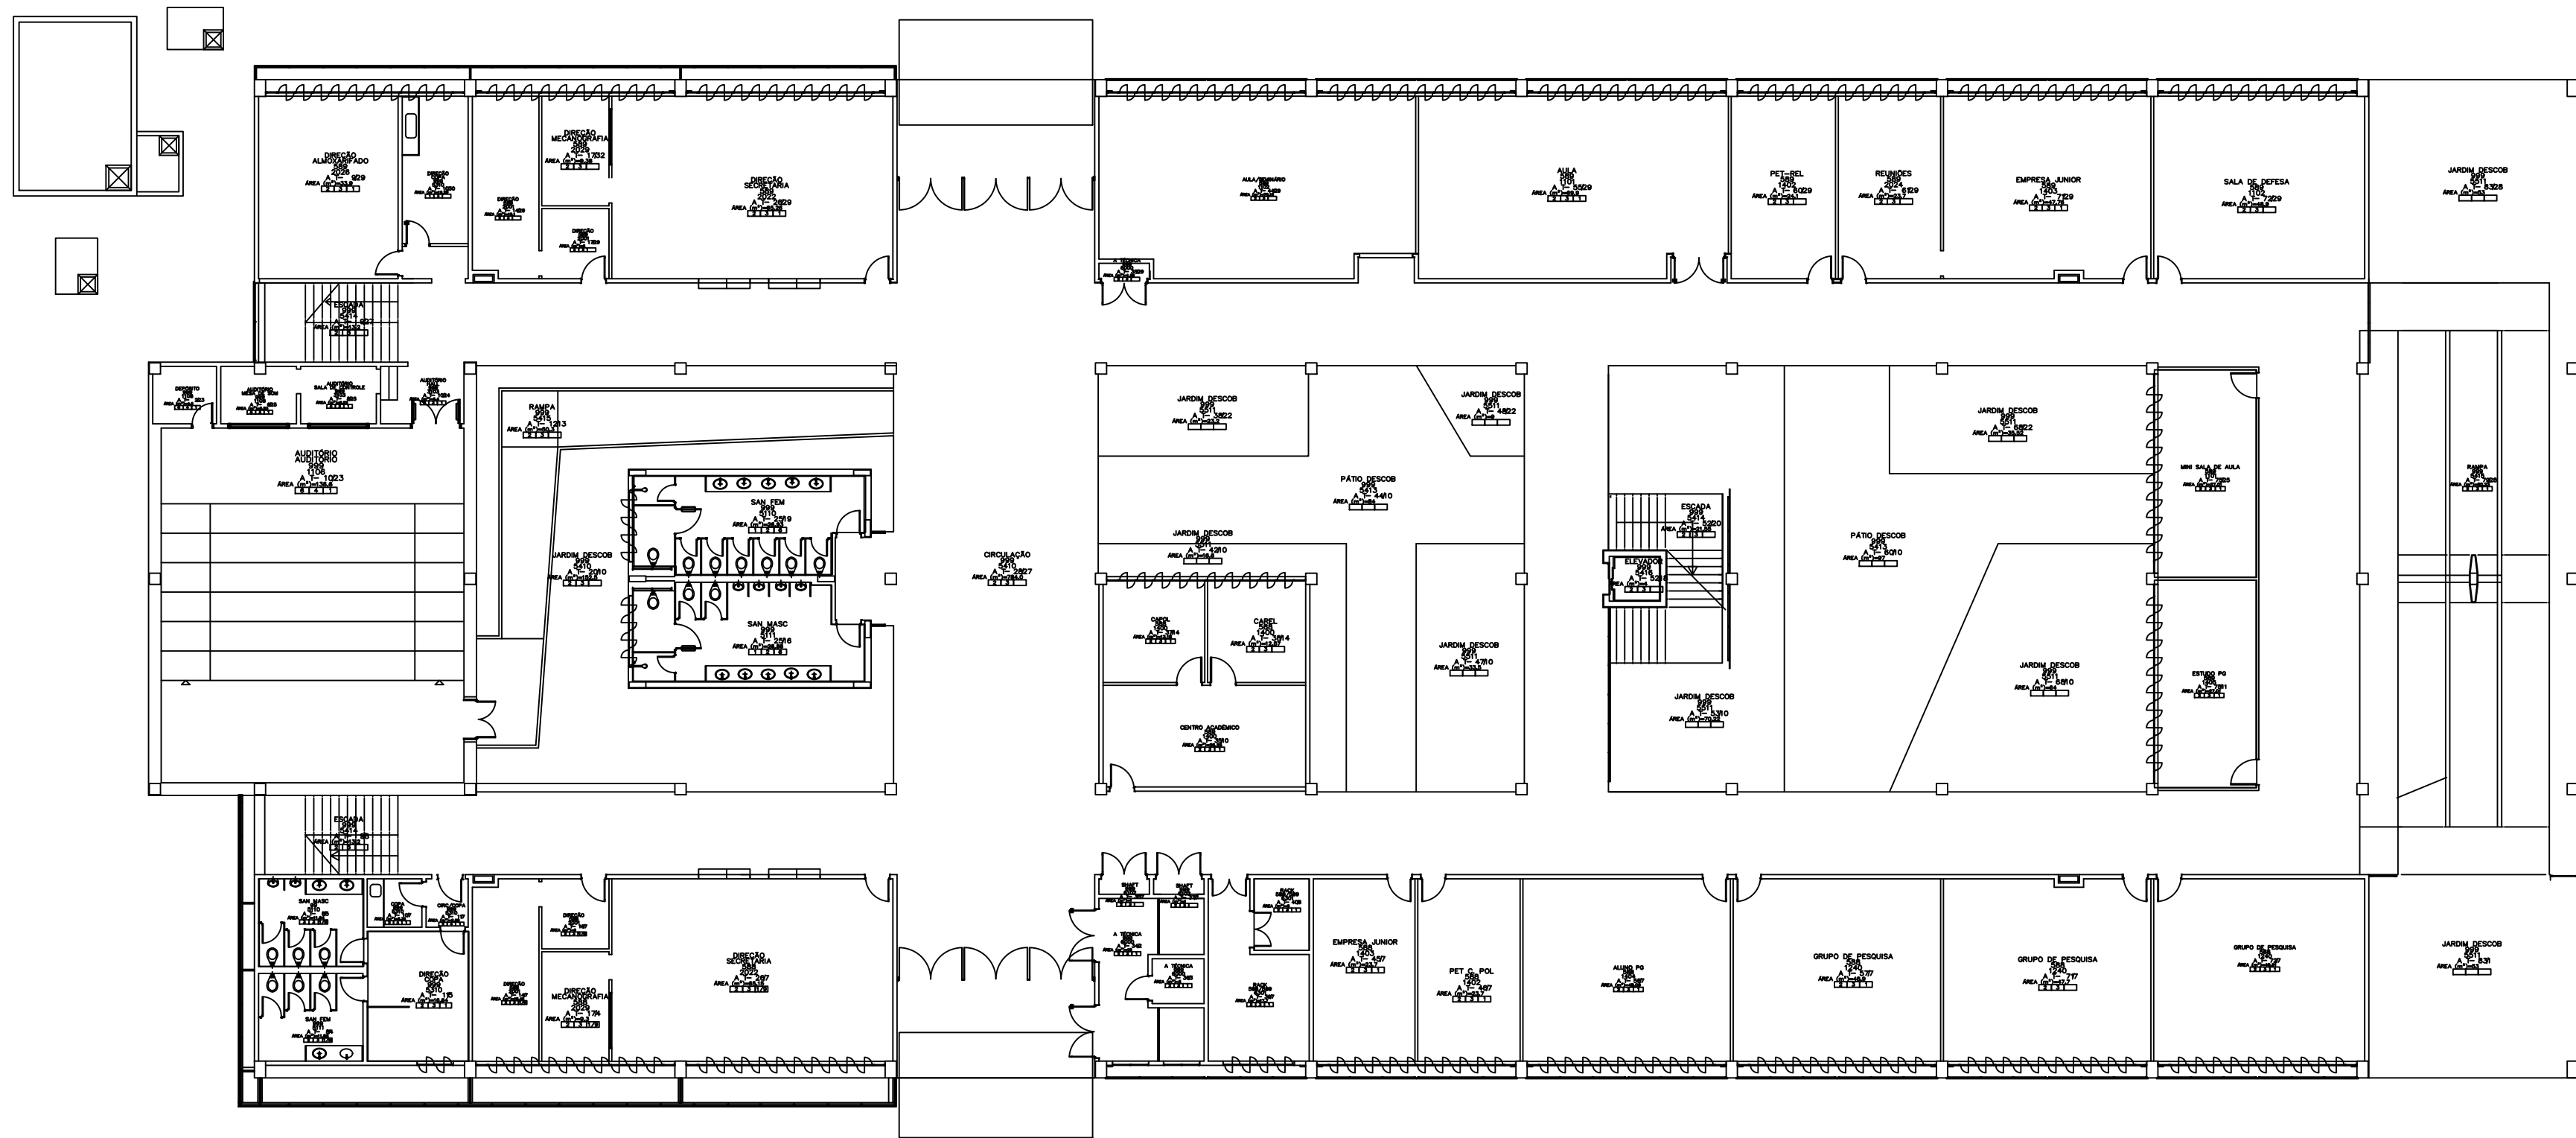

Fundação Universidade de Brasília

Centro de Planejamento Oscar Niemeyer

CADASTRO

INST. DE C. POLÍTICA E DE REL. INTERNACIONAIS

PLANTA BAIXA

ARQUITETURA

ESCALA:

UNIDADE:

DATA:

DESENHO:

COORD.:

EQUIPE:

METROS

JUN/10

EQUIPE

ARQ. JÚLIO C. ANDRÉO

ARQ.

PB-AR


1 / 2

CAMPUS DARCY RIBEIRO

PLANTA-BAIXA DO TÉRREO

A2/0 - 594x420mm

X:\planejamento\CADASTRO SESU_MEC\cadastro coplan\pld\cad_j.ppl.tl_20152702.dwg

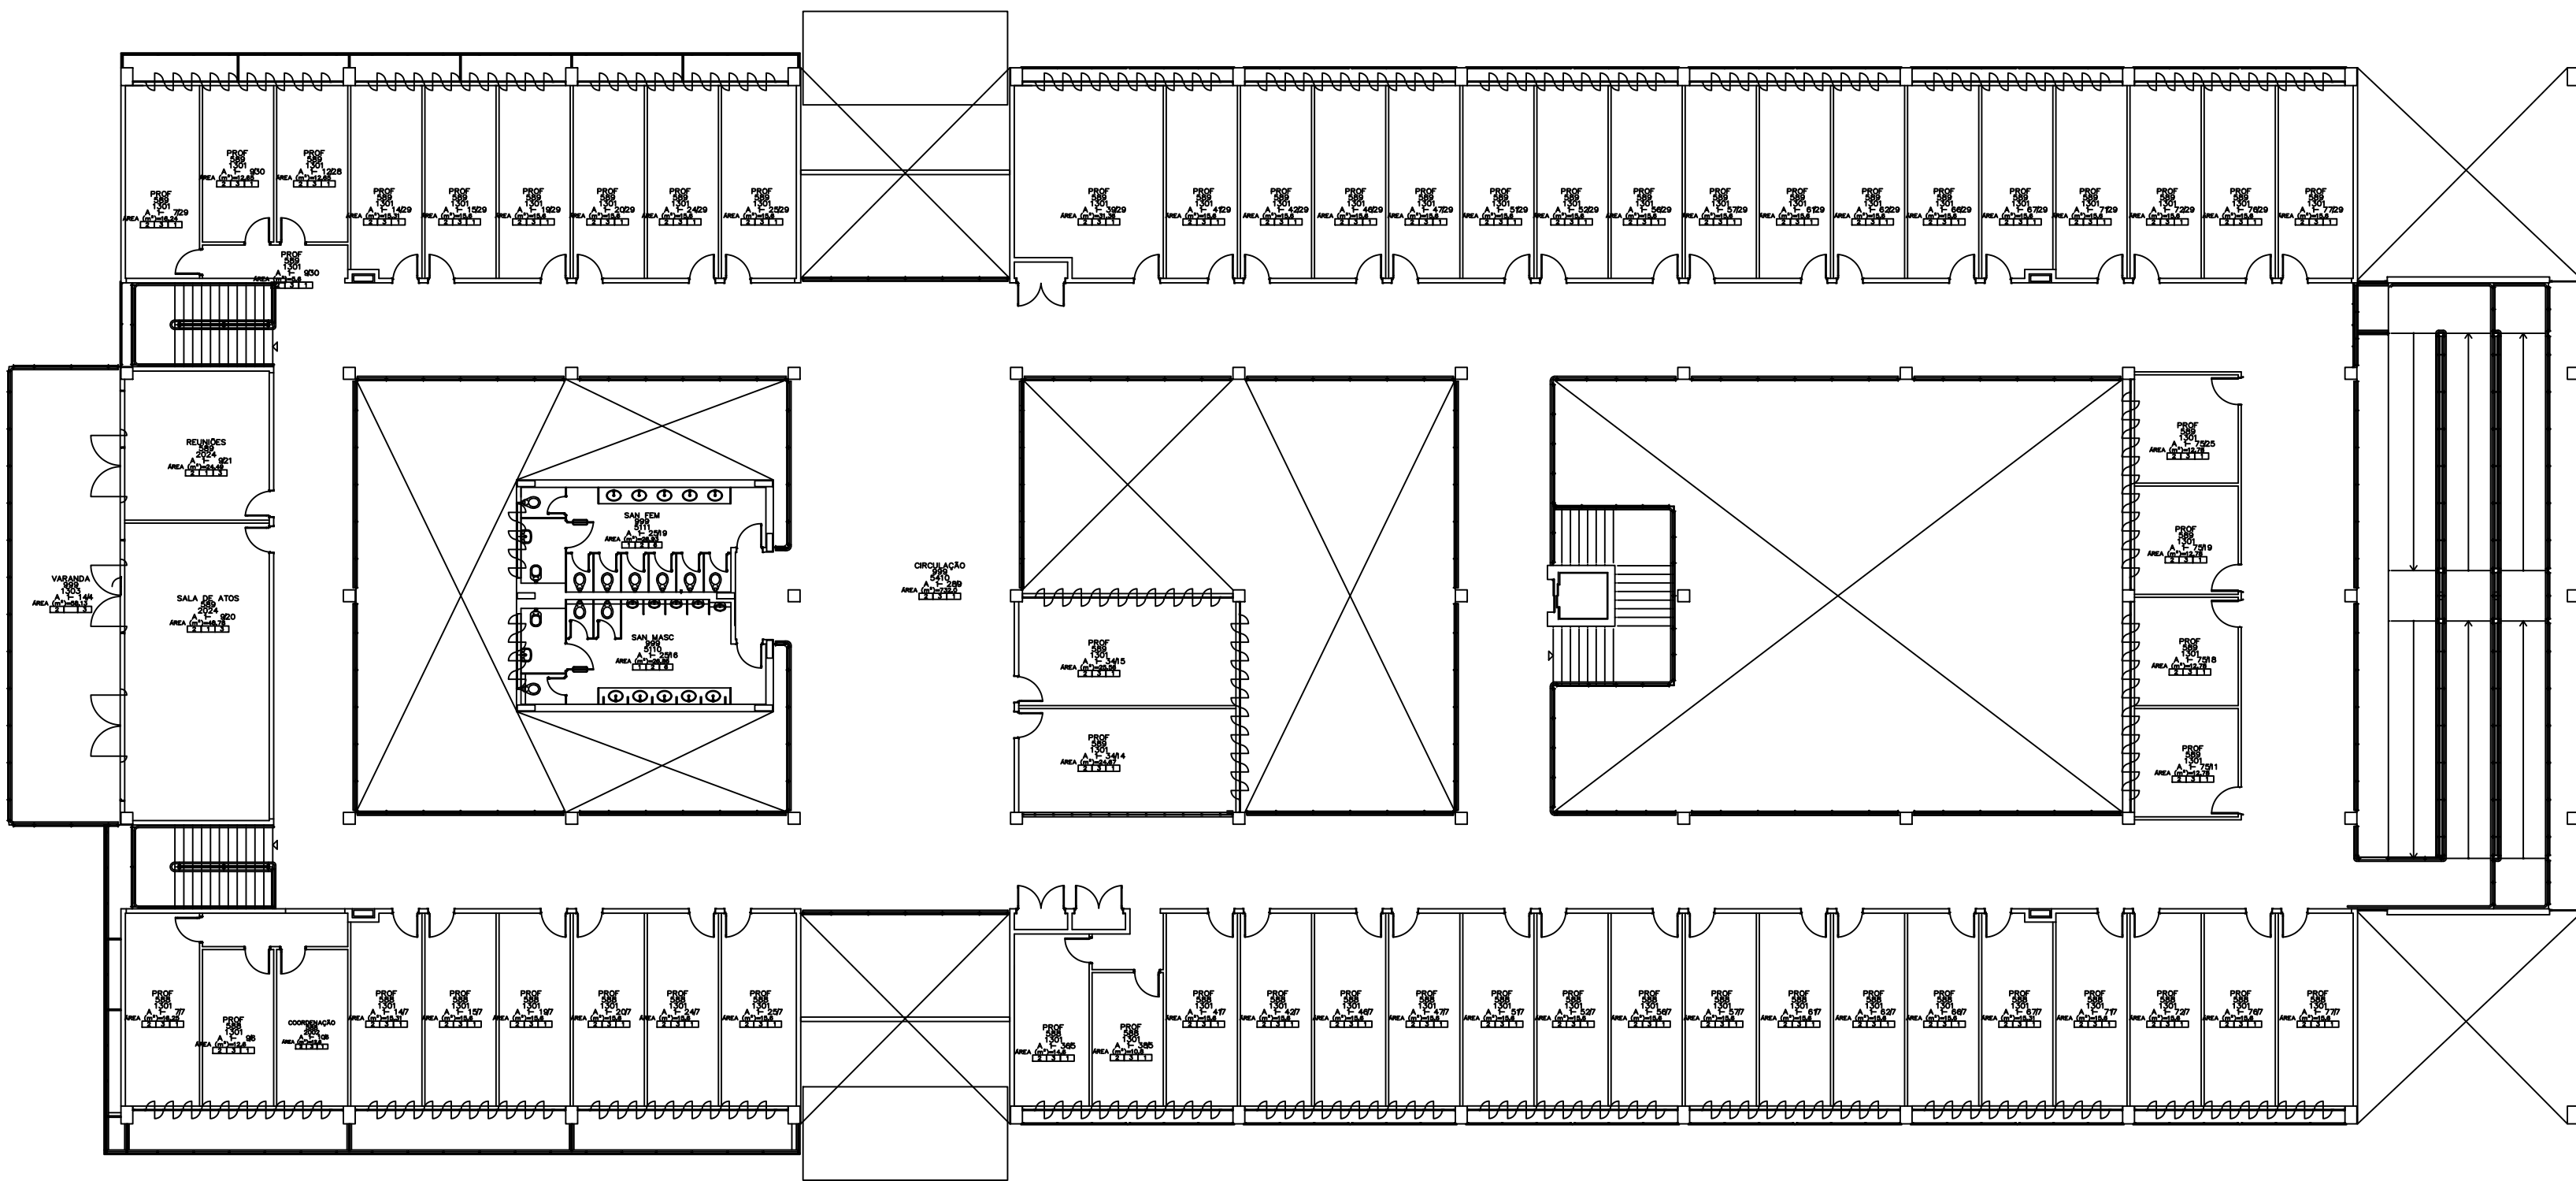

			
Fundação Universidade de Brasília Centro de Planejamento Oscar Niemeyer			
CADASTRO		INST. DE C. POLÍTICA E DE REL. INTERNACIONAIS	
PLANTA BAIXA		ARQUITETURA	
ESCALA:		PB-AR	2 / 2
UNIDADE:	METROS		
DATA:	JUN/10		
DESENHO:	EQUIPE		
COORD.:	ARQ. JÚLIO C. ANDRÉO	CAMPUS DARCY RIBEIRO PLANTA-BAIXA DO PAV. 1	
EQUIPE:	ARQ.		
	ARQ.		
	ARQ.		