
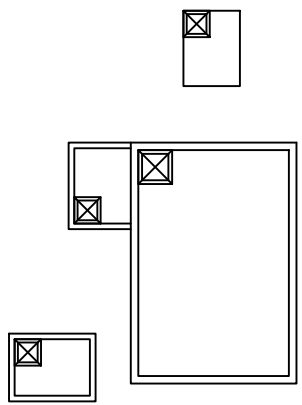


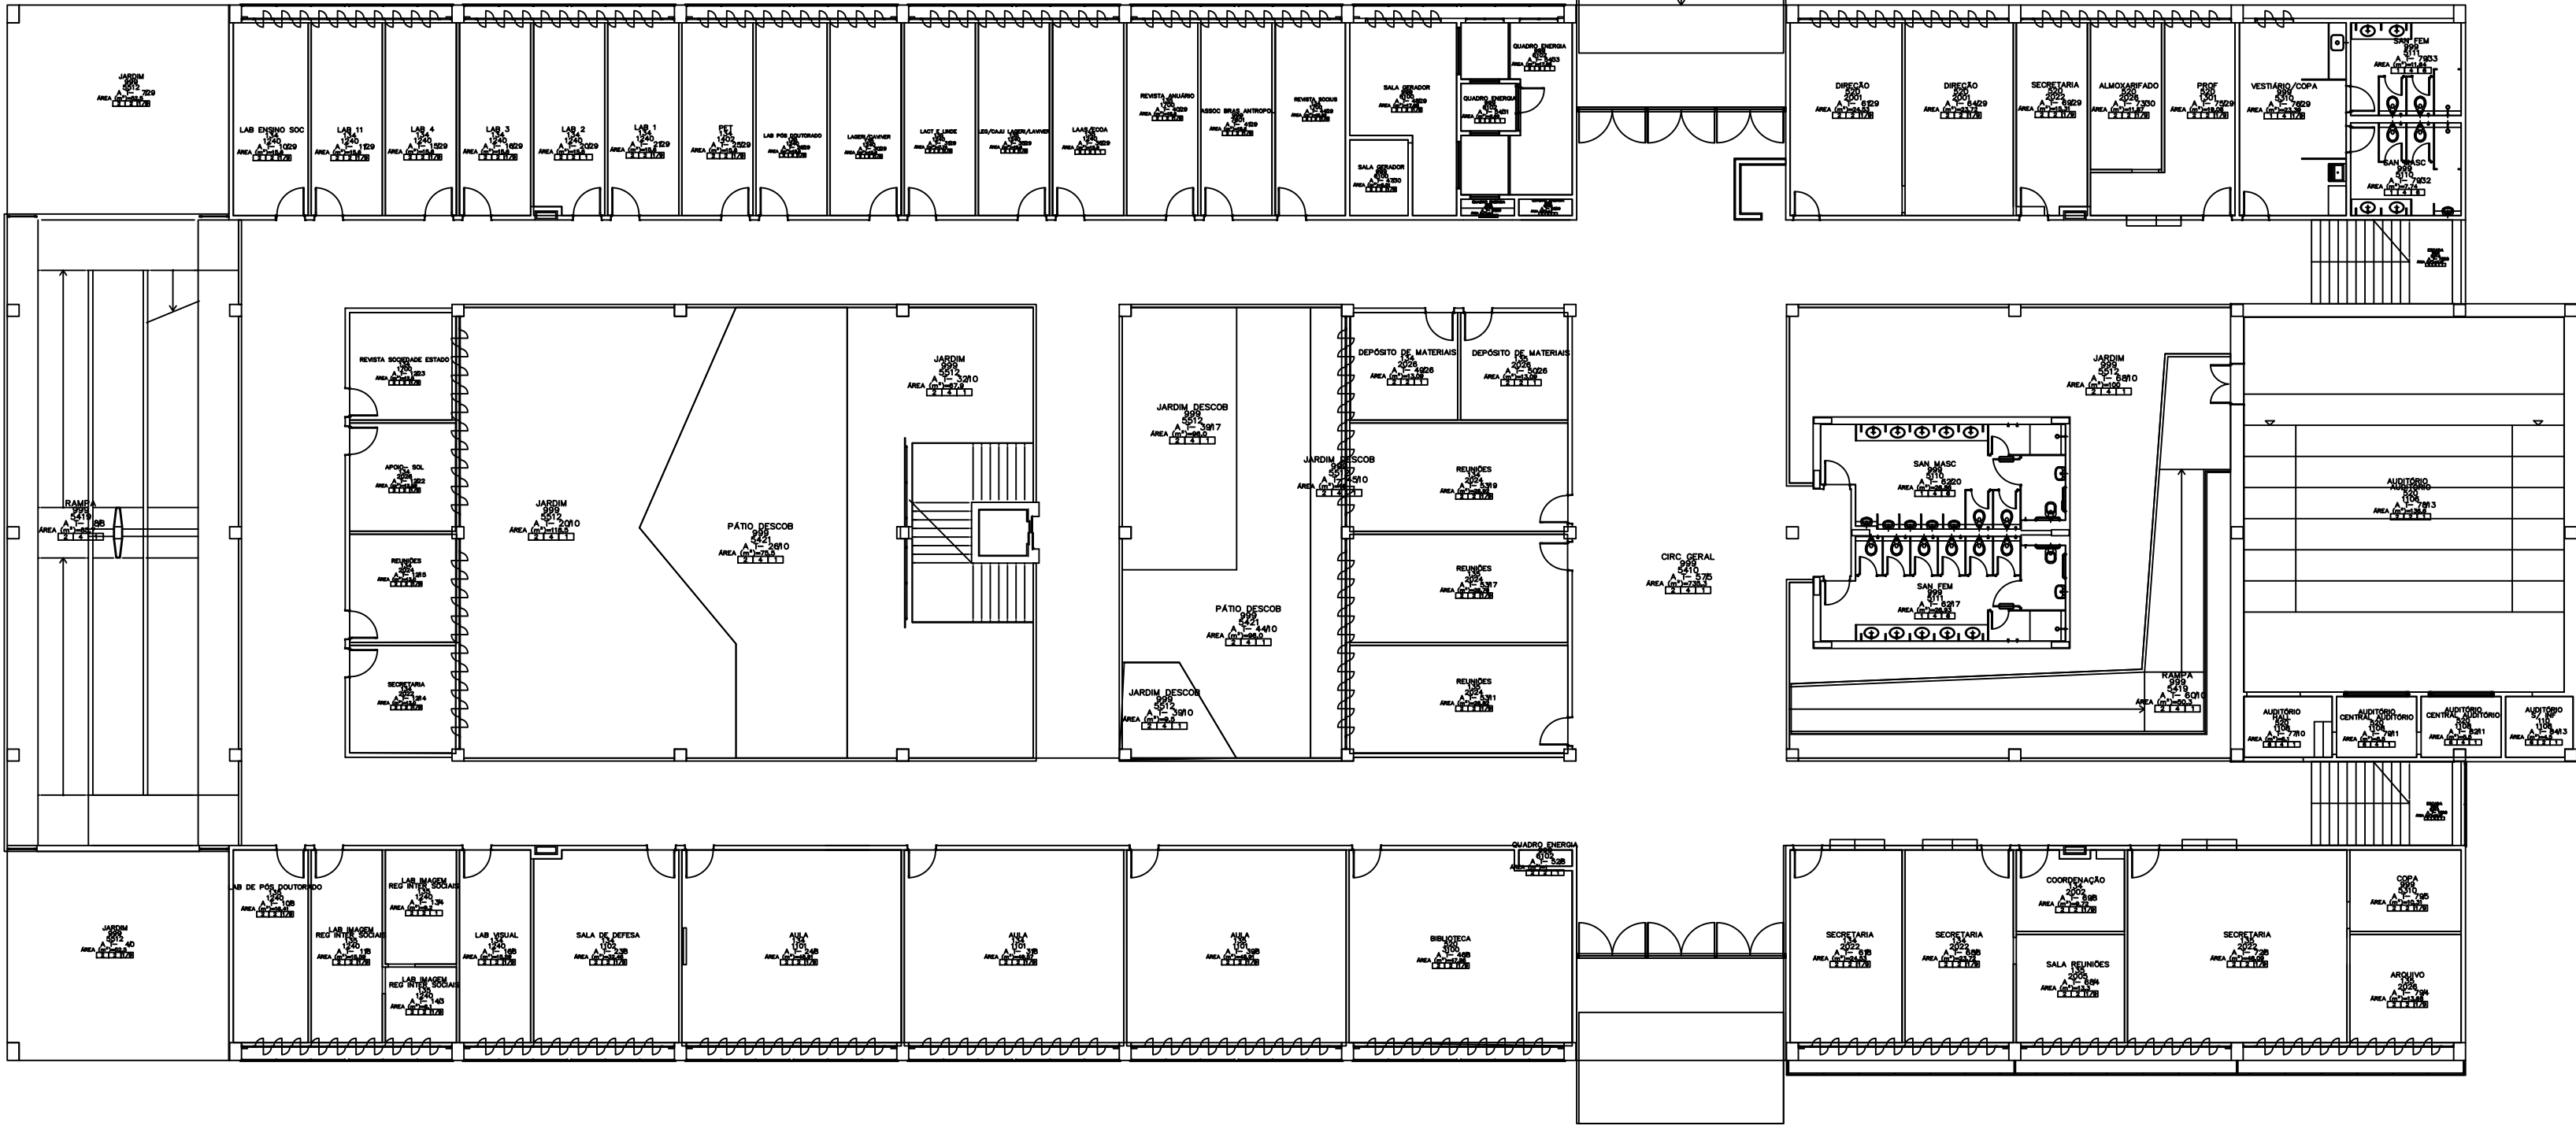

Fundação Universidade de Brasília

Centro de Planejamento Oscar Niemeyer

INSTITUTO DE CIÊNCIAS SOCIAIS

CADASTRO

PLANTA BAIXA

ARQUITETURA

ESCALA:

UNIDADE:

DATA:

DESENHO:

COORD.:

EQUIPE:

METROS

JUN/10

EQUIPE

ARQ. JÚLIO C. ANDRÉO

ARQ.

PB-AR


2 / 2

CAMPUS DARCY RIBEIRO

PLANTA-BAIXA DO TÉRREO

A2/0 - 594x420mm

X:\planejamento\CADASTRO SESU_JME\Cadastro csplan\p01cad_1.cs_1_20152601.dwg

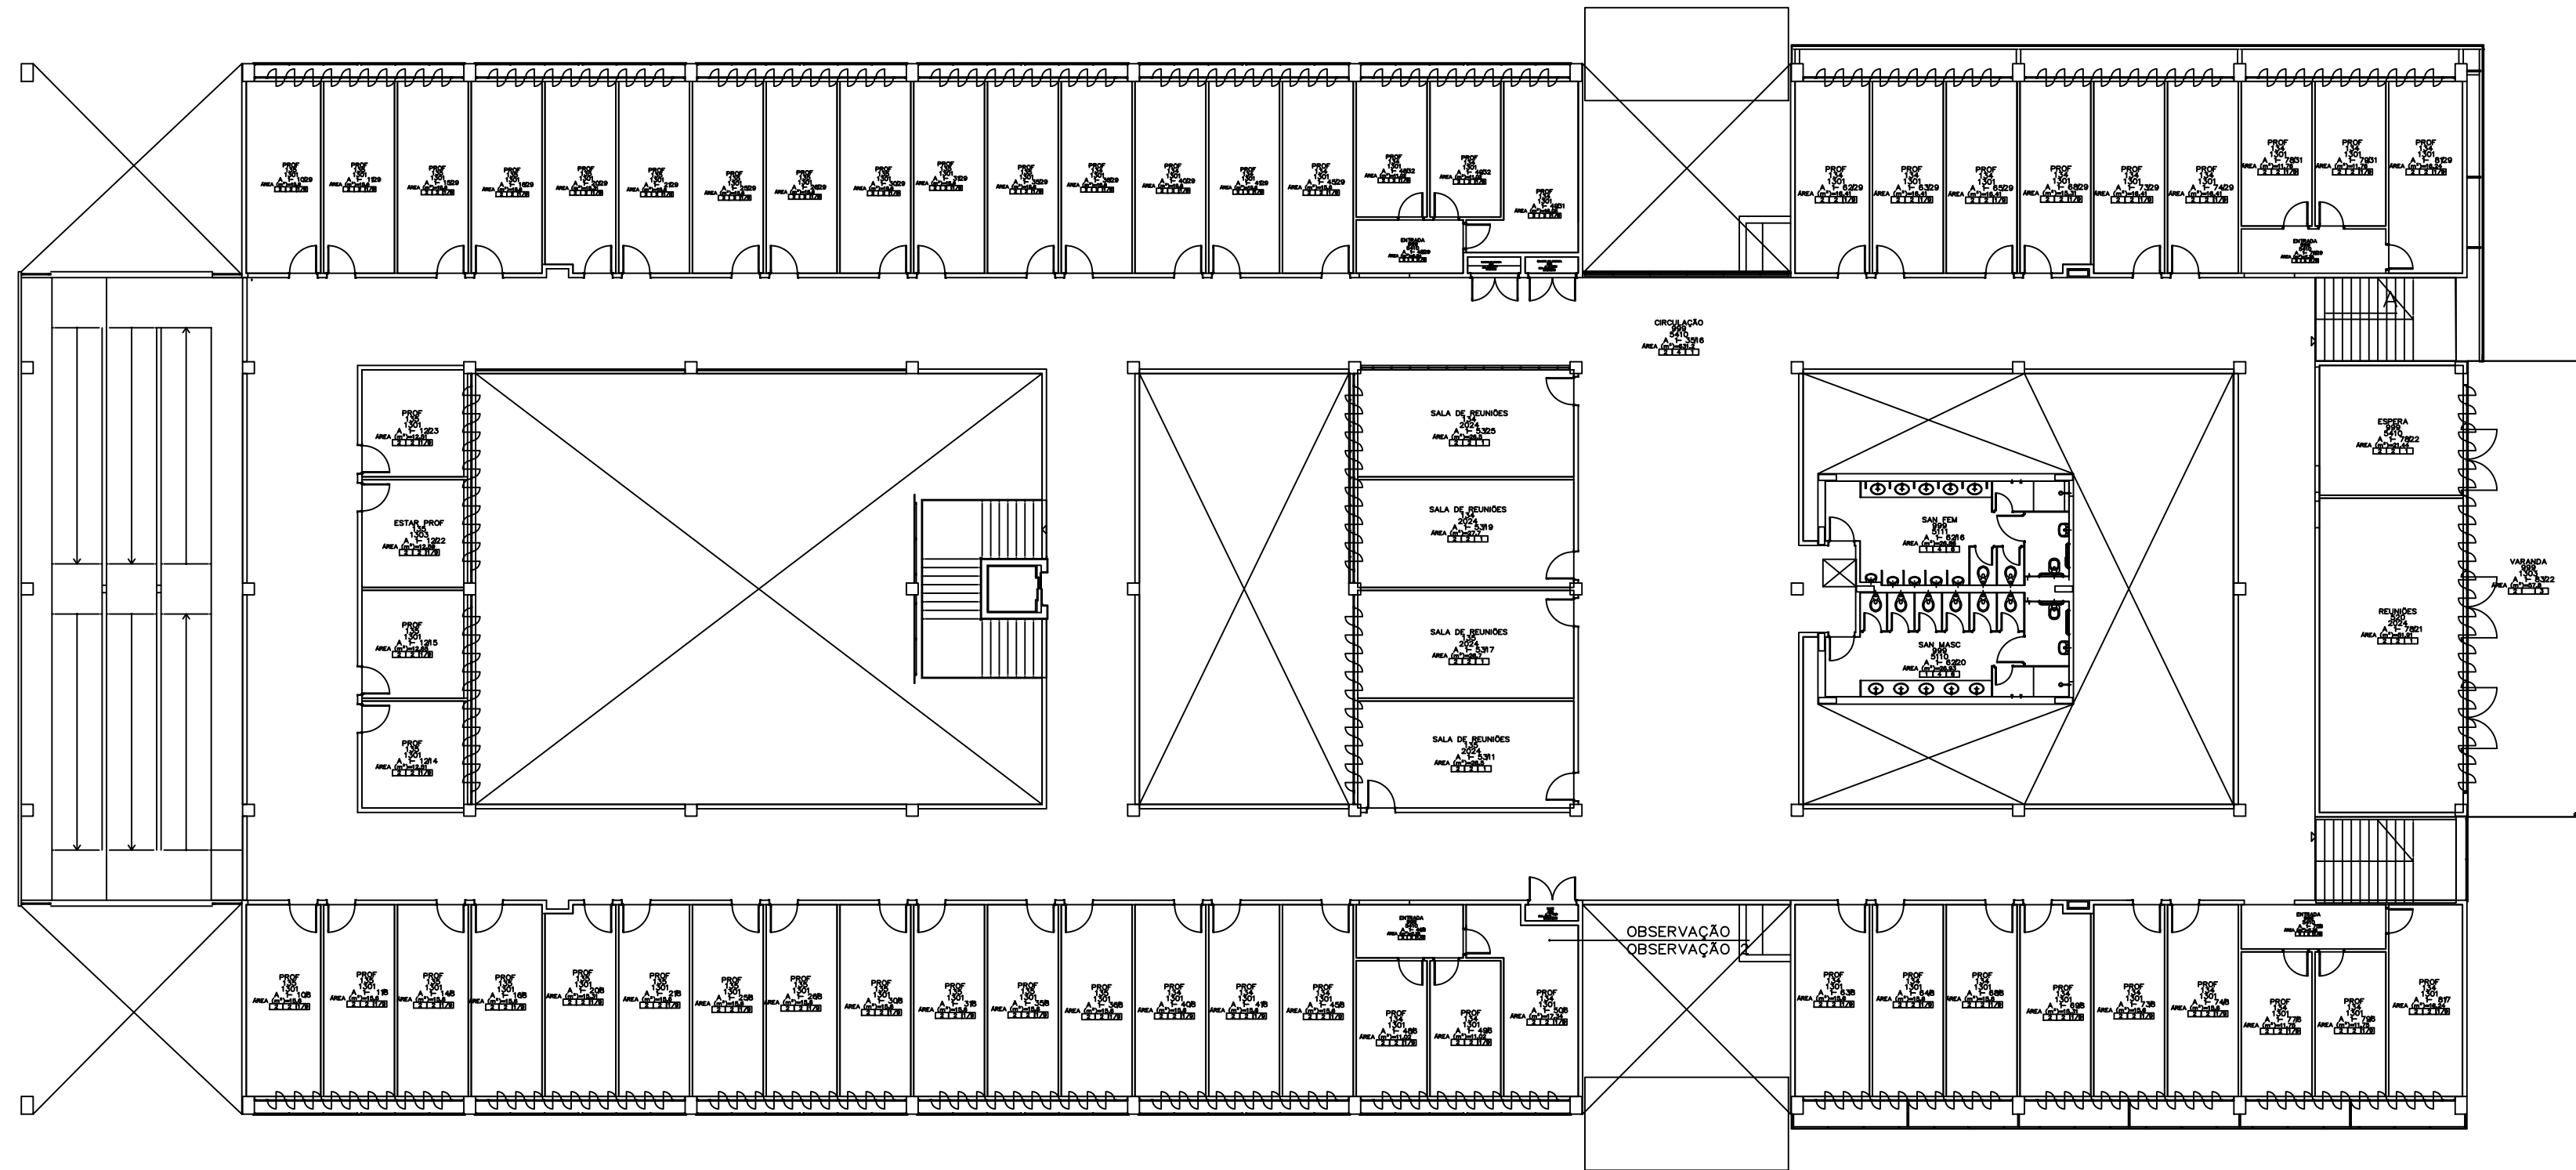

Fundação Universidade de Brasília

Centro de Planejamento Oscar Niemeyer

INSTITUTO DE CIÊNCIAS SOCIAIS

CADASTRO

PLANTA BAIXA

ESCALA:
UNIDADE:
DATA:
DESENHO:
COORD.:
EQUIPE:

METROS
JUN/10
EQUIPE
ARQ. JÚLIO C. ANDRÉO
ARQ.
ARQ.

PB-AR

2 / 2

CAMPUS DARCY RIBEIRO
PLANTA-BAIXA DO PAV. 1

ARQUITETURA

A2/0 - 594x420mm

X:\planejamento\CADASTRO SESU\ME\Cadastro de plan\pav1.cs_pav1_20152801.dwg