


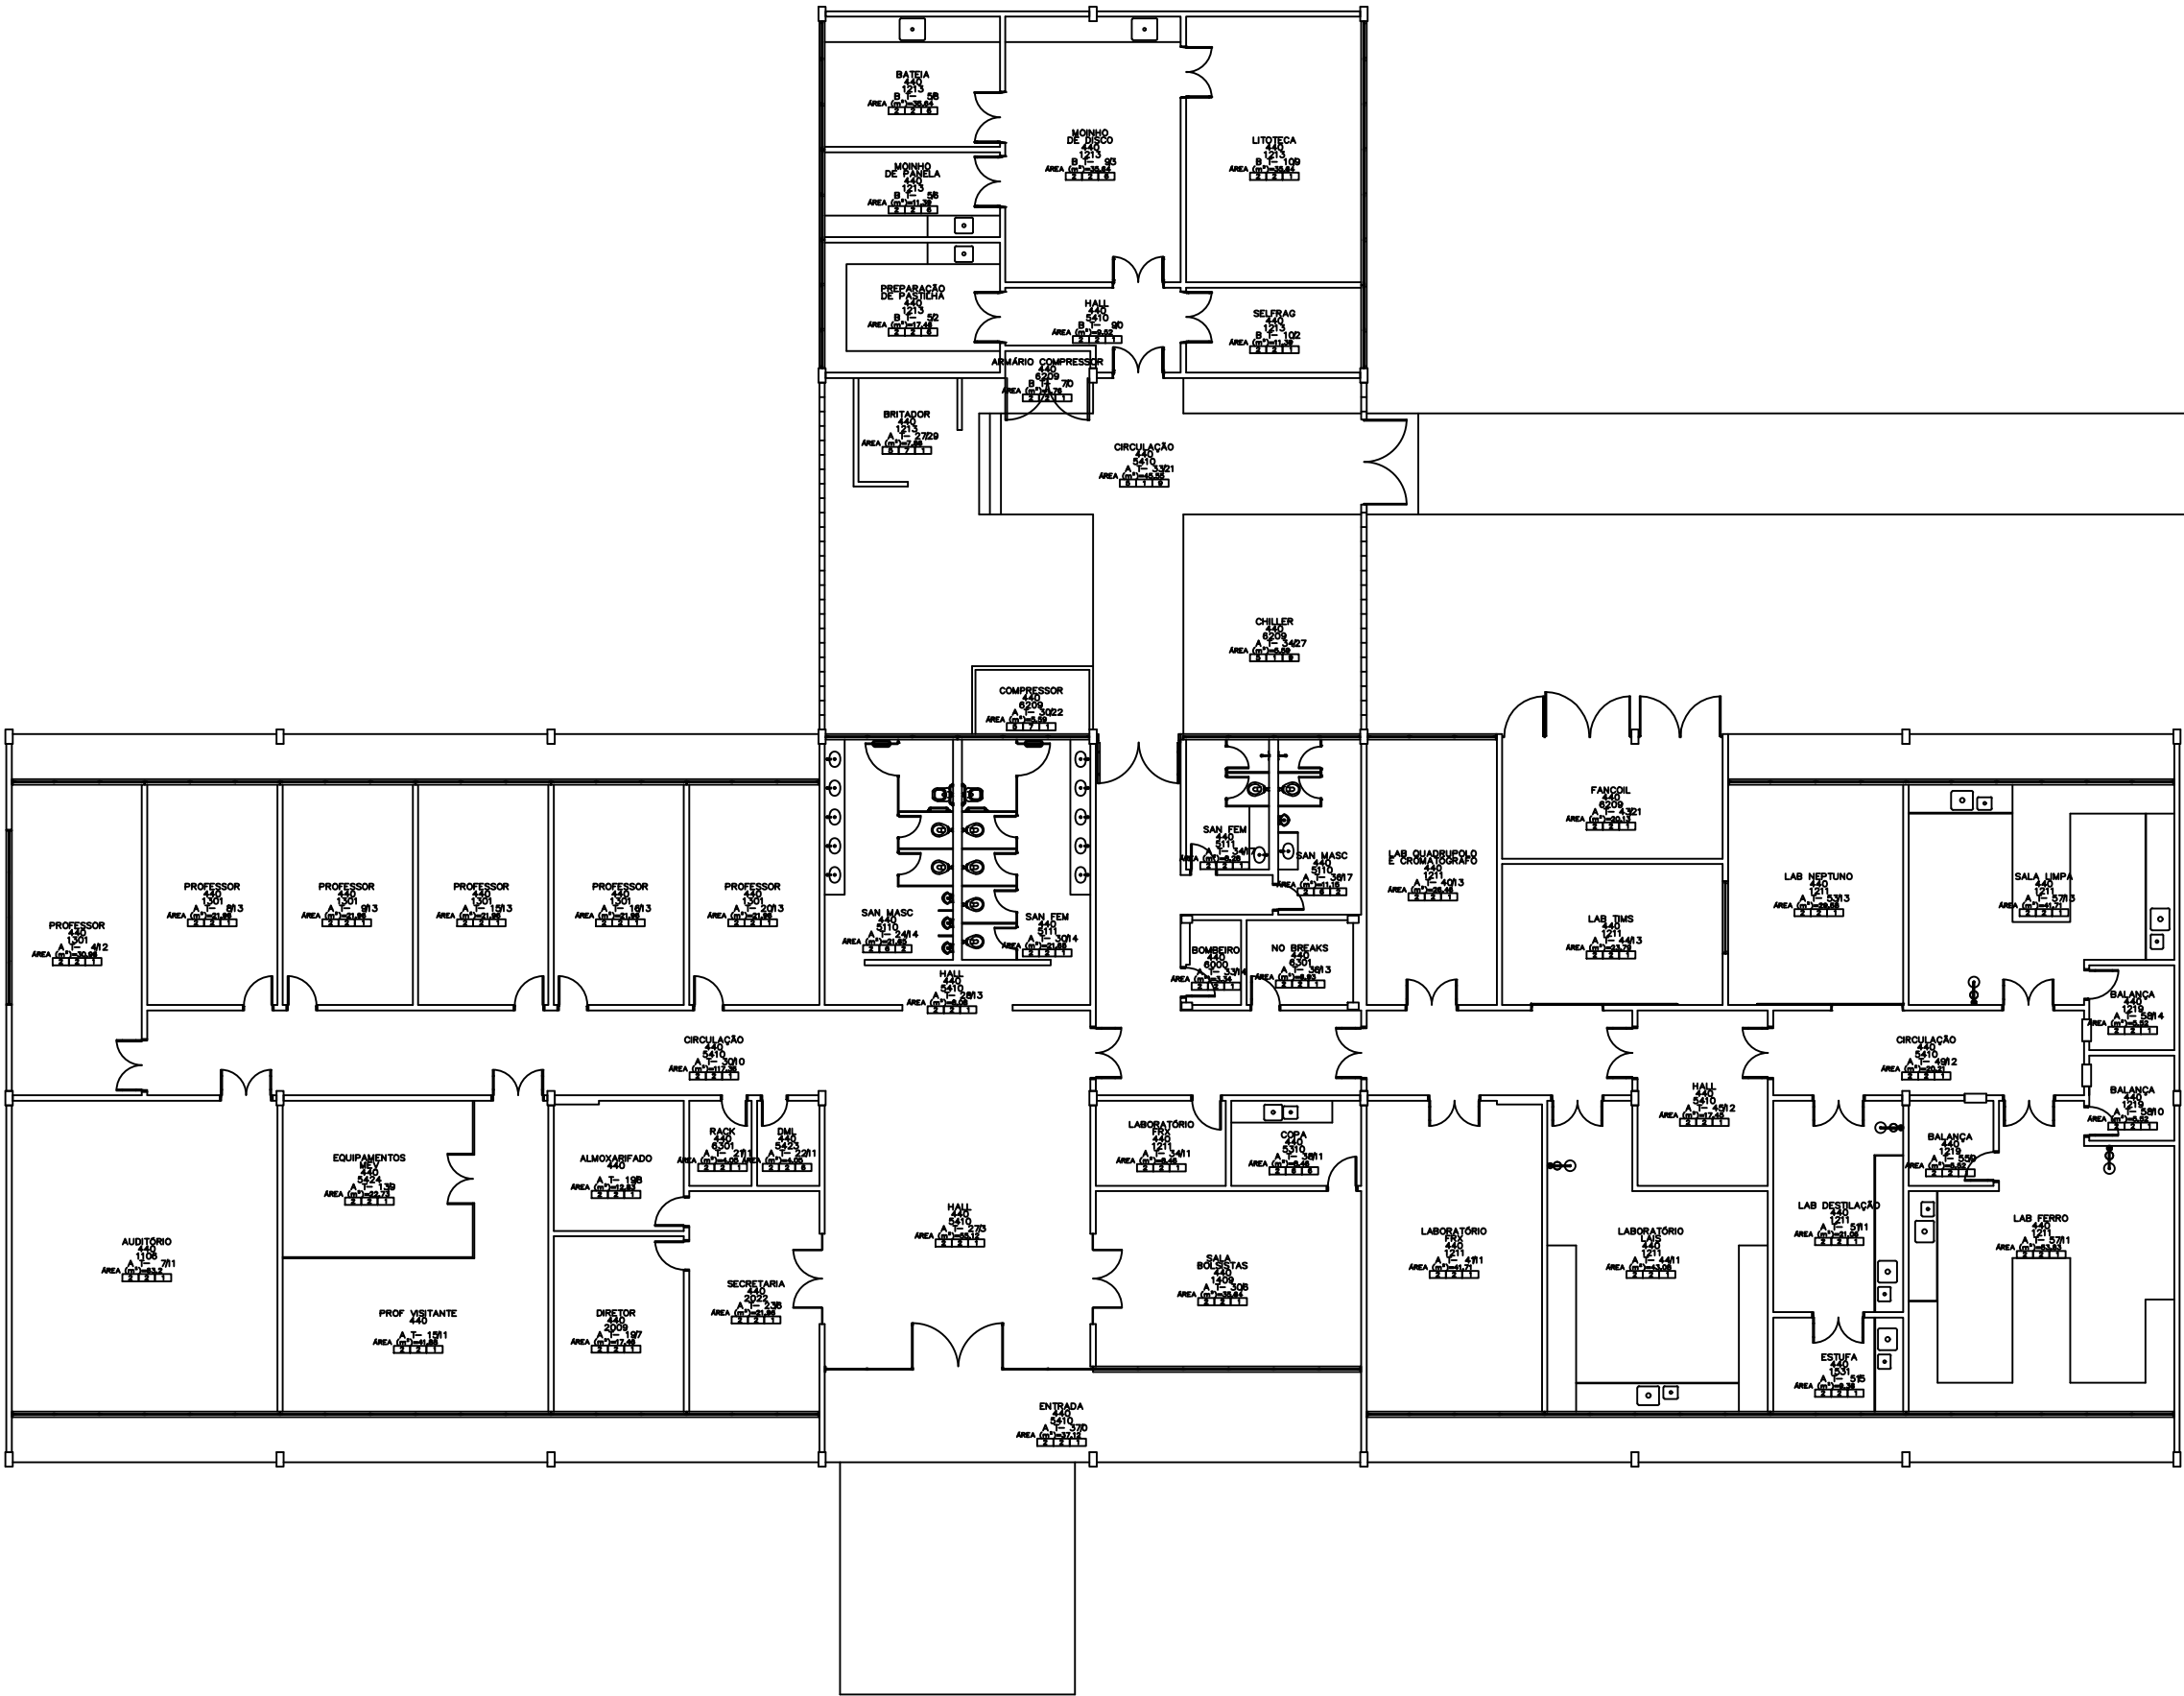

Fundação Universidade de Brasília

Centro de Planejamento Oscar Niemeyer

LAB. ANALÍTICO DE GEOCIÊNCIAS

CADASTRO

PLANTA BAIXA

ARQUITETURA

ESCALA:

UNIDADE:

DATA:

DESENHO:

COORD.:

EQUIPE:

METROS

JUN/10

EQUIPE

ARQ. JÚLIO C. ANDRÉO

ARQ.

PB-AR

1 / 1

CAMPUS DARCY RIBEIRO

PLANTA-BAIXA

A2/0 - 594x420mm

X:\planejamento\CADASTRO SESU ME\Cadastro op\plan\cad_lab_de_estudos_geodinamicos_20160104.dwg