


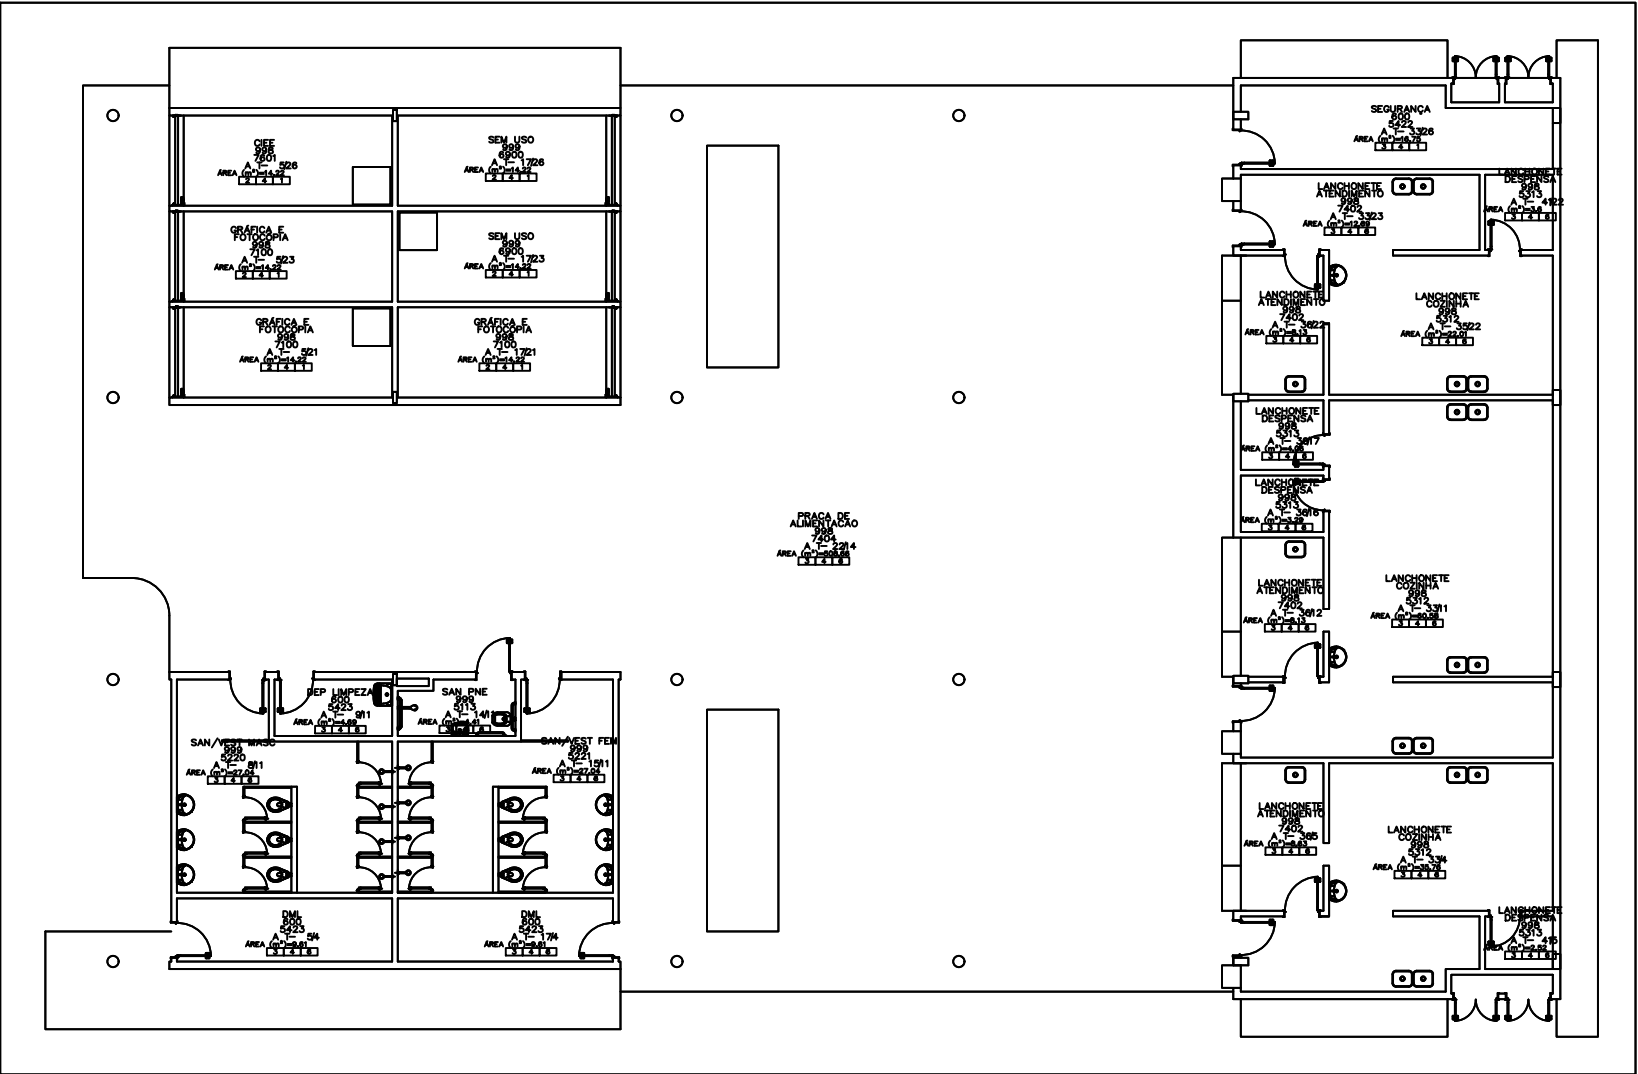



Fundação Universidade de Brasília
Centro de Planejamento Oscar Niemeyer

CADASTRO

MÓD. DE ATIV. E SERV. COMUNITÁRIOS CENTRO

PLANTA BAIXA

ARQUITETURA

ESCALA:

UNIDADE: METROS

DATA: JUN/10

DESENHO: EQUIPE

COORD.: ARQ. JÚLIO C. ANDRÉO

EQUIPE:

ARQ.

ARQ.

ARQ.

PB-AR

01 / 00

CAMPUS DARCY RIBEIRO

PLANTA-BAIXA