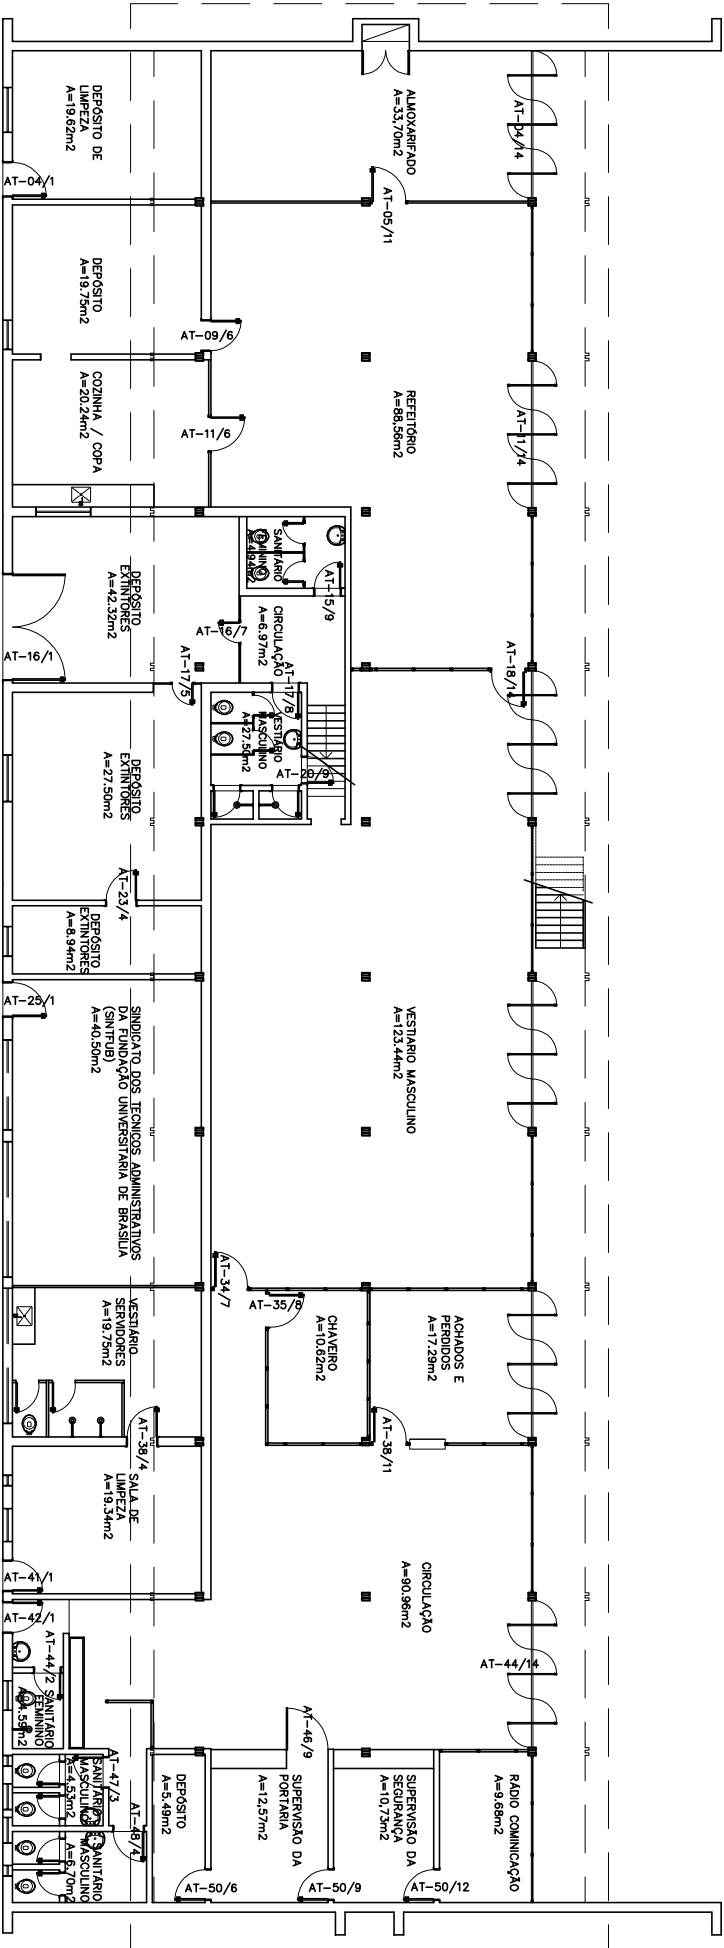




FUB/Fundação Universidade de Brasília

PRC/Prefeitura do Campus

Cadastro de Área Física	
Projeto	Conteúdo
Arquitetura	Planta Baixa

Prédio/Pavimento	Prancha
OCA II	01/02
Térreo	

Endereço		Cidade
Campus Universitário Darcy Ribeiro		Brasília-DF
Gleba A, OCA II		
Autor(es) do Projeto		
Sergio Rodrigues		
Área do Pavimento	Área Total Construída	Atualização
720.30 m2	1.324.09 m2	PRC/DENA/CCV
Escala	Data da Atualização	Desenho
1/200	SETEMBRO 2010	PRC/DENA/CCV
	Arquivo	
	OCA_II_TER_2010.dwg	

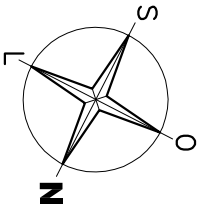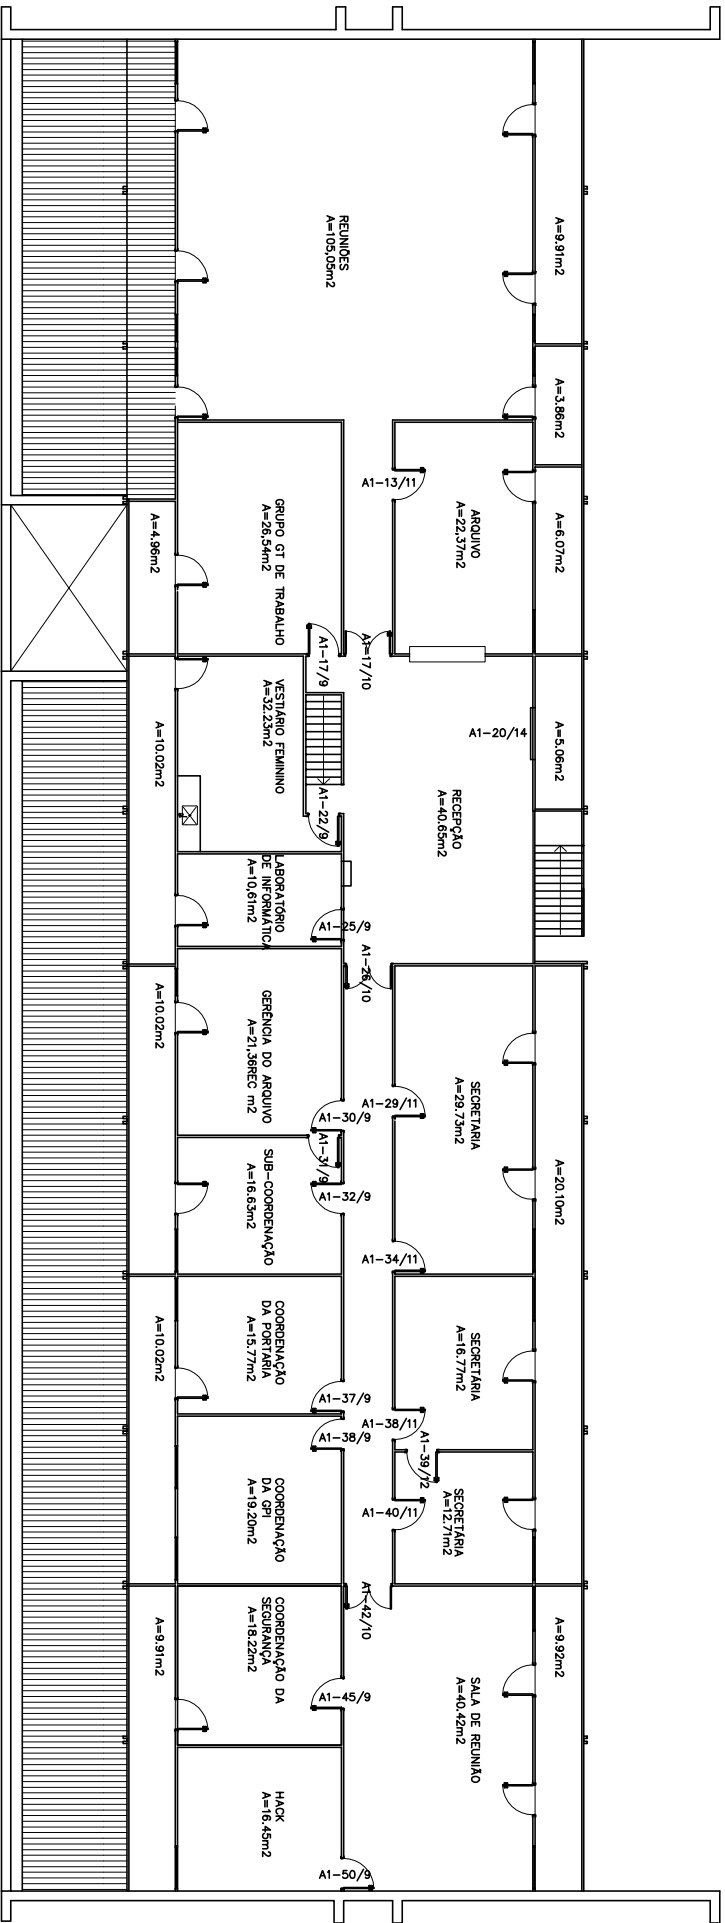

FUB/Fundação Universidade de Brasília

PRC/Prefeitura do Campus

Cadastro de Área Física	
Projeto	Conteúdo
Arquitetura	Planta Baixa

Prédio/Pavimento	Prancha
OCA II	
1º Pavimento	02/02

Endereço		Cidade
Campus Universitário Darcy Ribeiro		Brasília – DF
Gleba A, OCA II		
Autor(es) do Projeto		
Sergio Rodrigues		
Área do Pavimento	Área Total Construída	Atualização
603,79m²	1.324,09 m²	PRC/DENA/CCV
Desenho	PRC/DENA/CCV	
Escala	Data da Atualização	Arquivo
1/200	SETEMBRO 2010	OCA_IL_PAV1_2010.dwg