


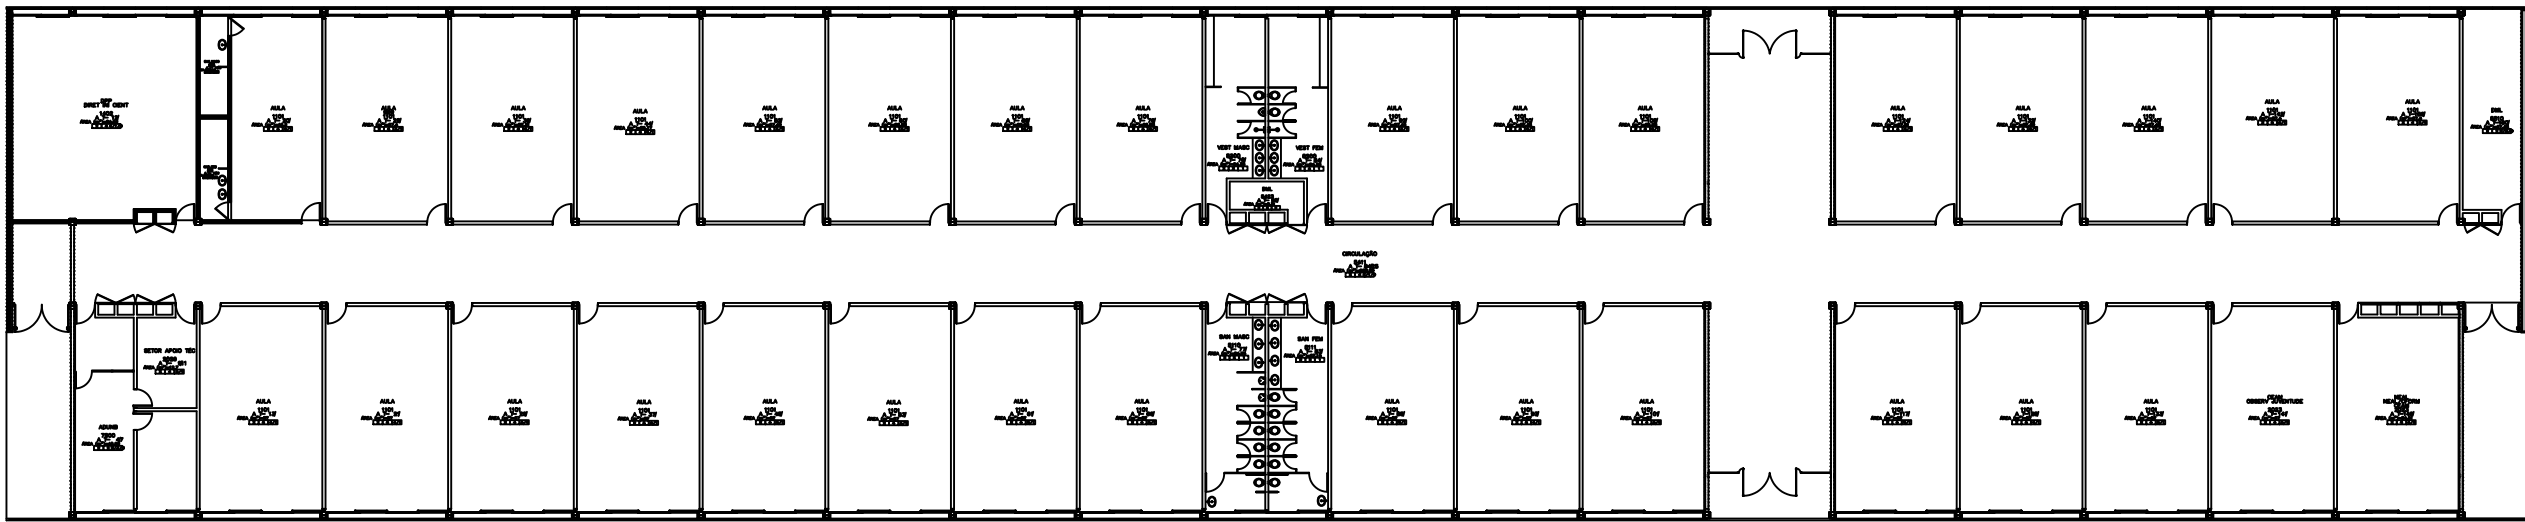

Fundação Universidade de Brasília

Centro de Planejamento Oscar Niemeyer

PAVILHÃO ANÍSIO TEIXEIRA

CADASTRO

PLANTA BAIXA

ESCALA:
UNIDADE:
DATA:
DESENHO:
COORD.:
EQUIPE:

METROS
JUN/10
EQUIPE
ARQ. JULIO C. ANDRÉO
ARQ.
ARQ.

PB-AR

1

CAMPUS DARCY RIBEIRO
PLANTA-BAIXA

ARQUITETURA

1 / 1

1

A2/A - 841x420mm