


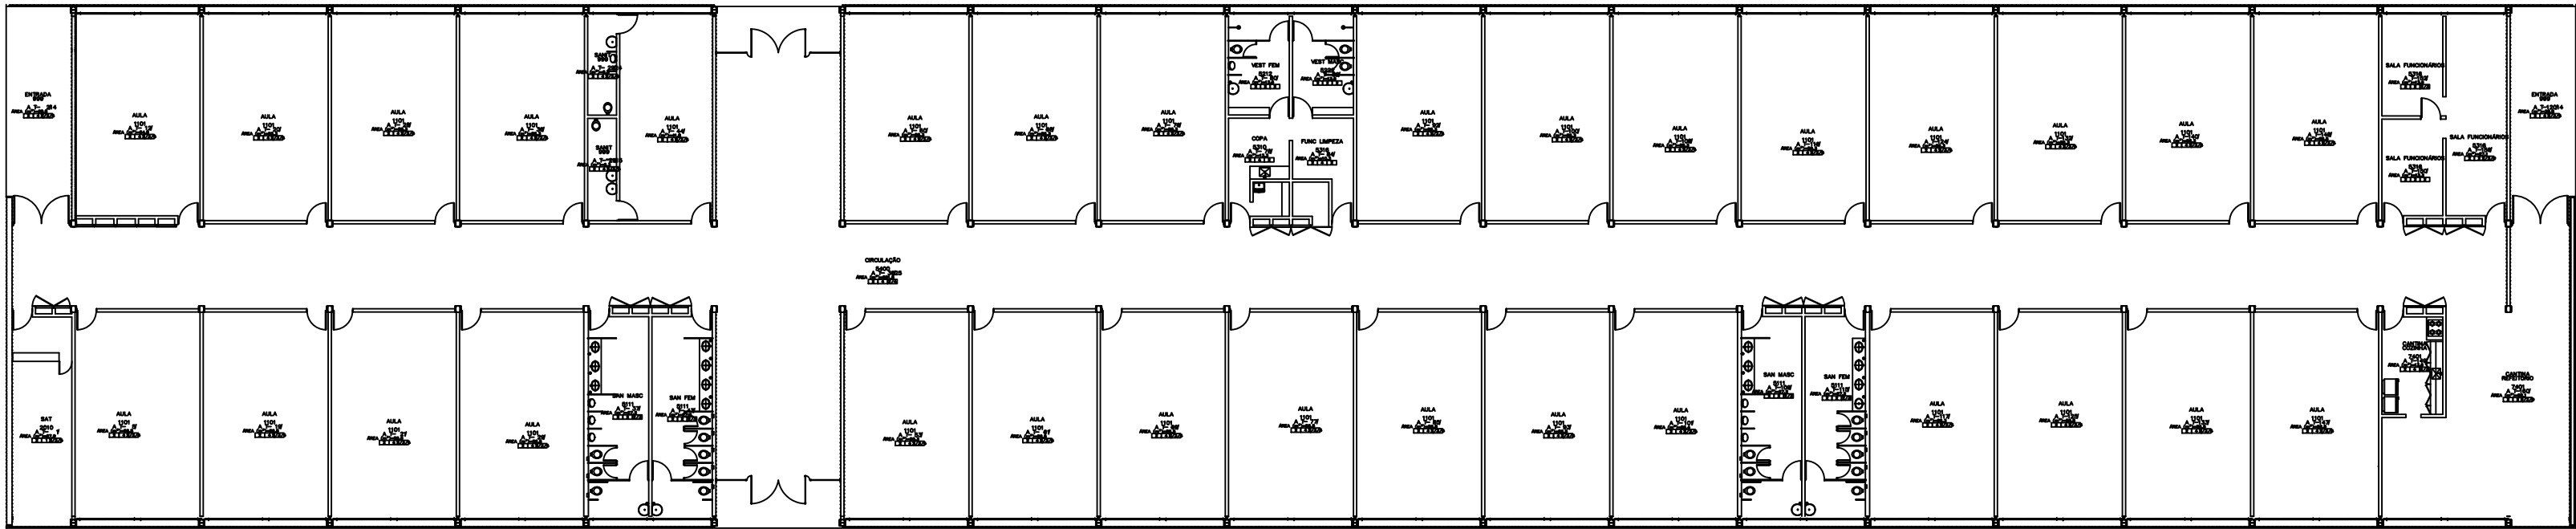

Fundação Universidade de Brasília

Centro de Planejamento Oscar Niemeyer

CADASTRO

PAVILHÃO JOÃO CALMON

PLANTA BAIXA

ARQUITETURA

ESCALA:
UNIDADE:
DATA:
DESENHO:
COORD.:
EQUIPE:

METROS
JUN/10
EQUIPE
ARQ. JÚLIO C. ANDRÉO
ARQ.
ARQ.

PB-AR
01 / 1
CAMPUS DARCY RIBEIRO
PLANTA-BAIXA

A2/A - 841x420mm

X:\Arquitetura\CADASTRO\SESU_1REC\cadastro_campusplanta2.jpg,2010-06-03,10:00