


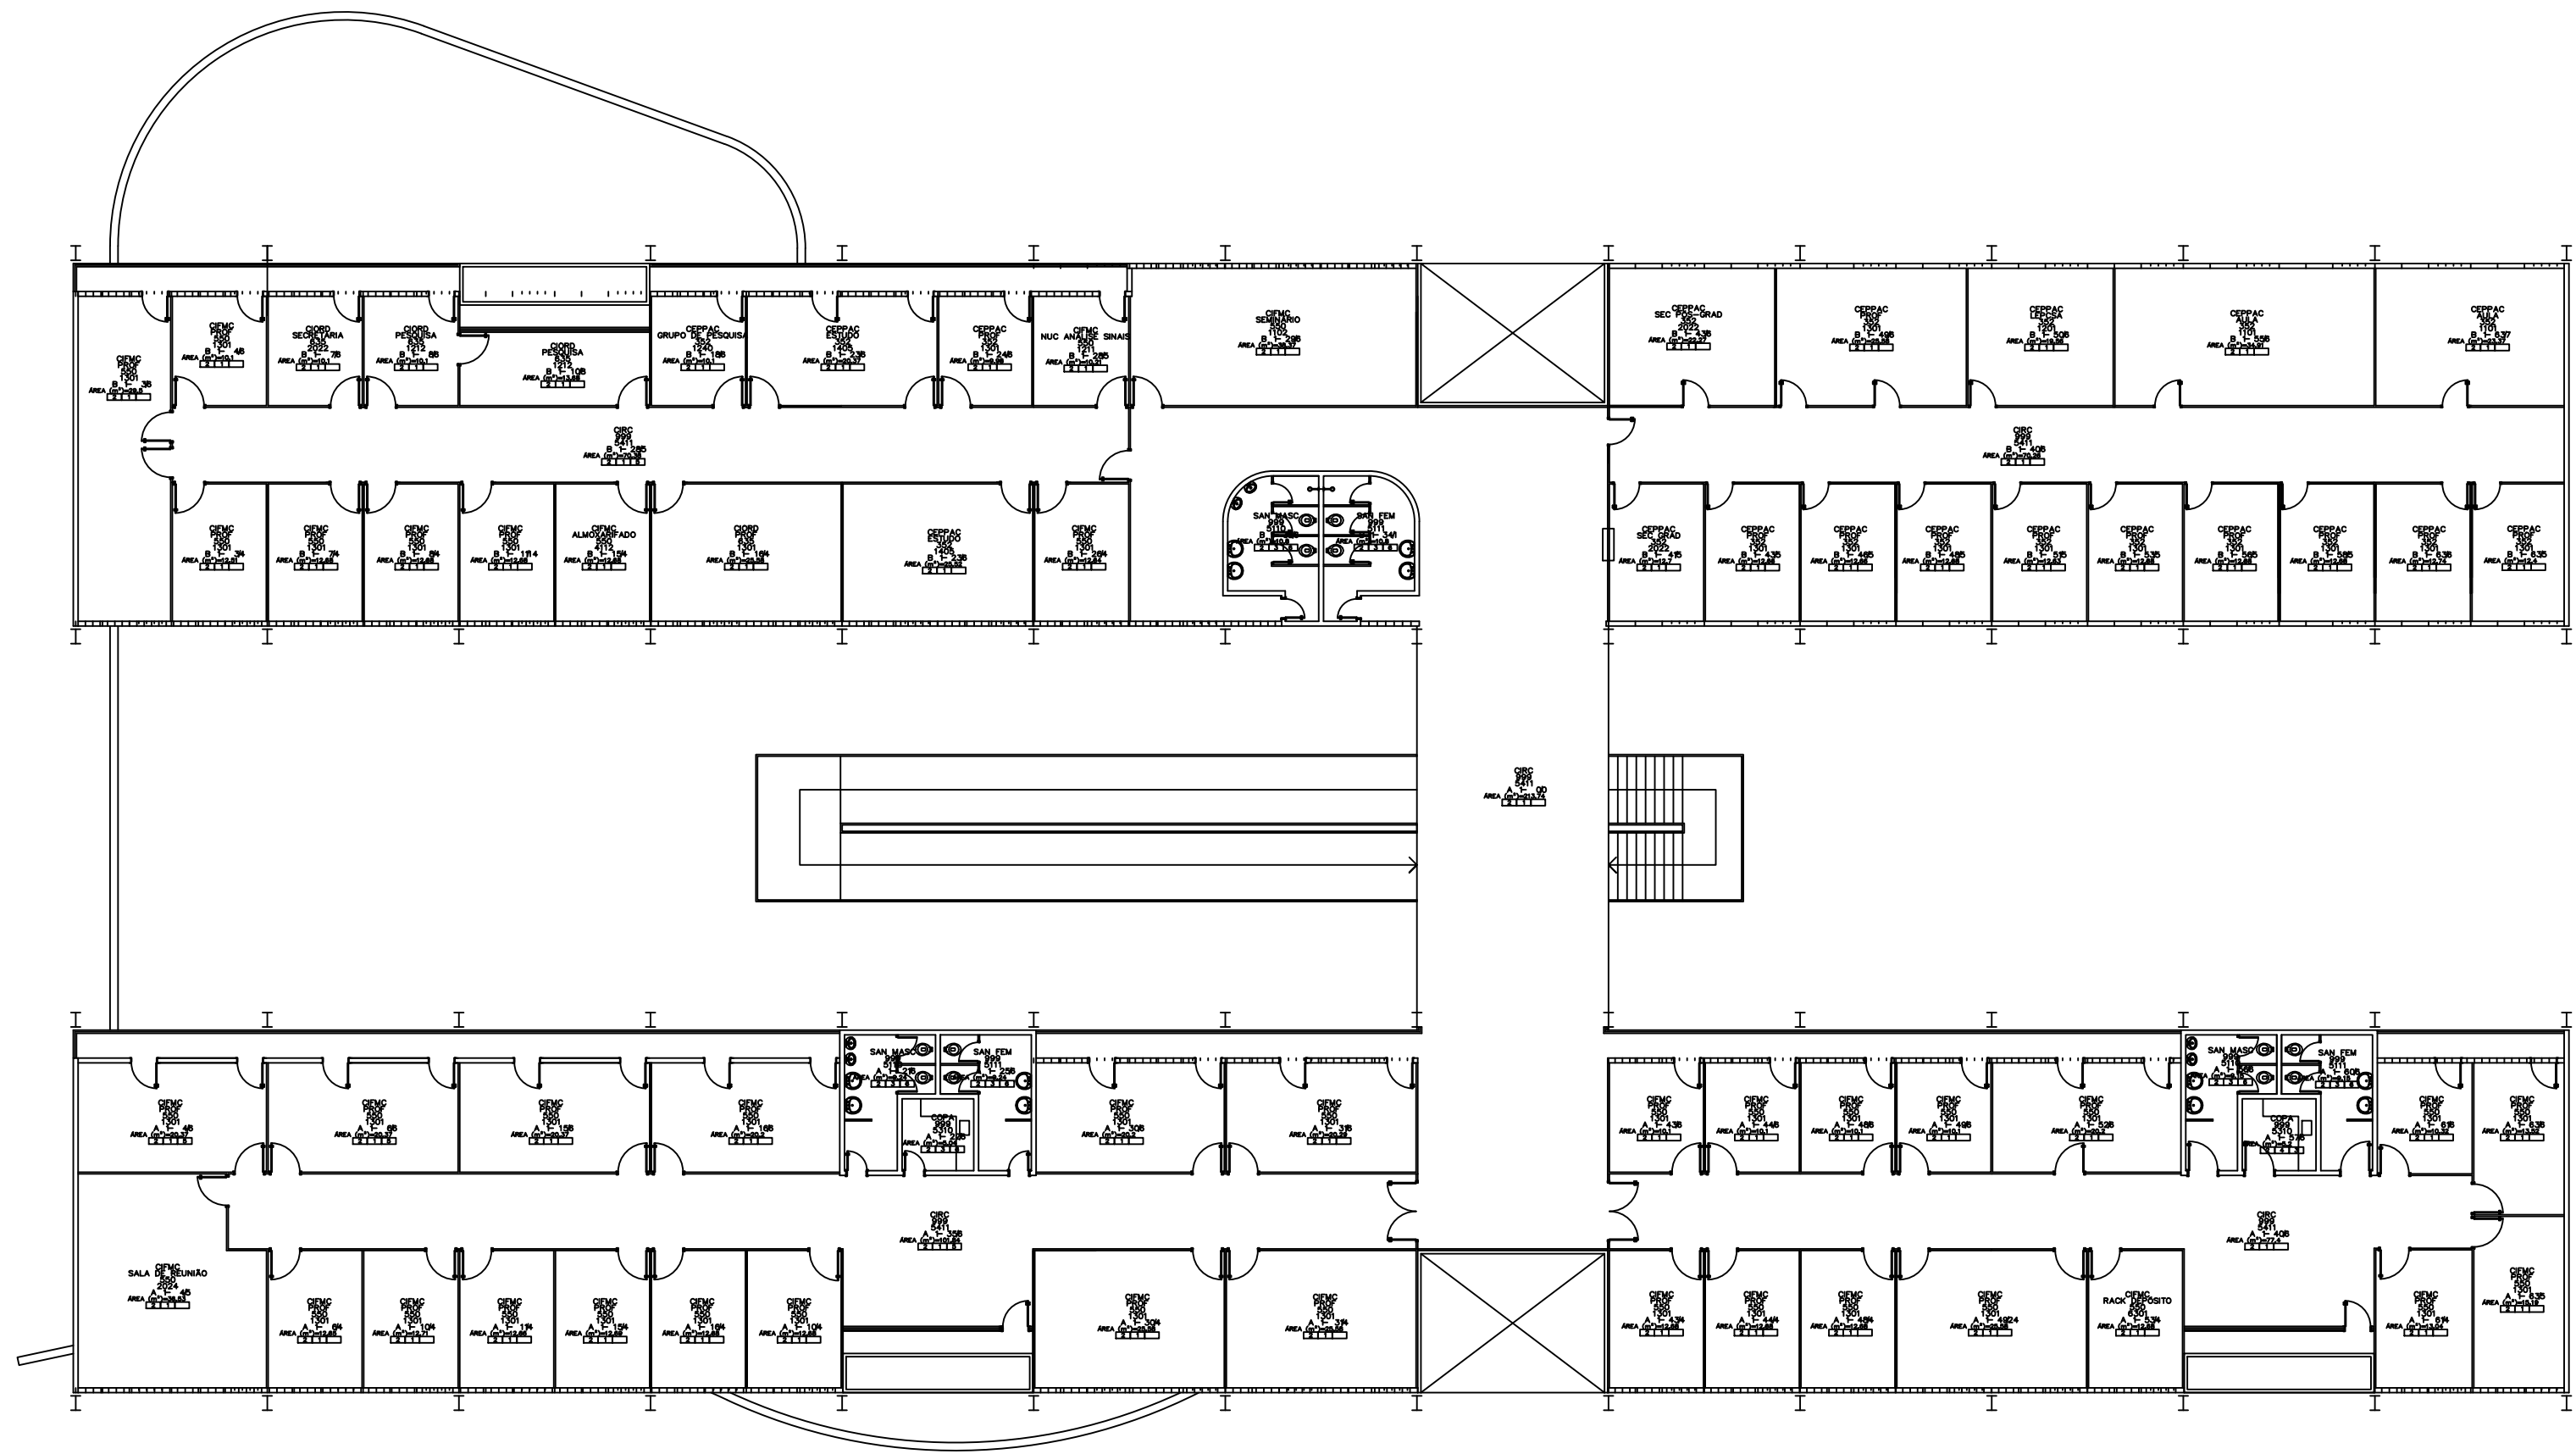

Fundação Universidade de Brasília

Centro de Planejamento Oscar Niemeyer

CADASTRO

PAV. DE MÚLTIPLOS USOS II

PLANTA BAIXA

ARQUITETURA

ESCALA:

UNIDADE:

DATA:

DESENHO:

COORD.:

EQUIPE:

METROS

JUN/10

EQUIPE

ARQ. JÚLIO C. ANDRÉO

ARQ.

ARQ.

ARQ.

PB-AR

2 / 2

CAMPUS DARCY RIBEIRO

PLANTA-BAIXA DOPAV. 1

A1/0 - 841x594mm

X:\planejamento\CADASTRO\SESD\MEC\Cadastros\opav\opav02-arq.jimil_1_20180704.dwg