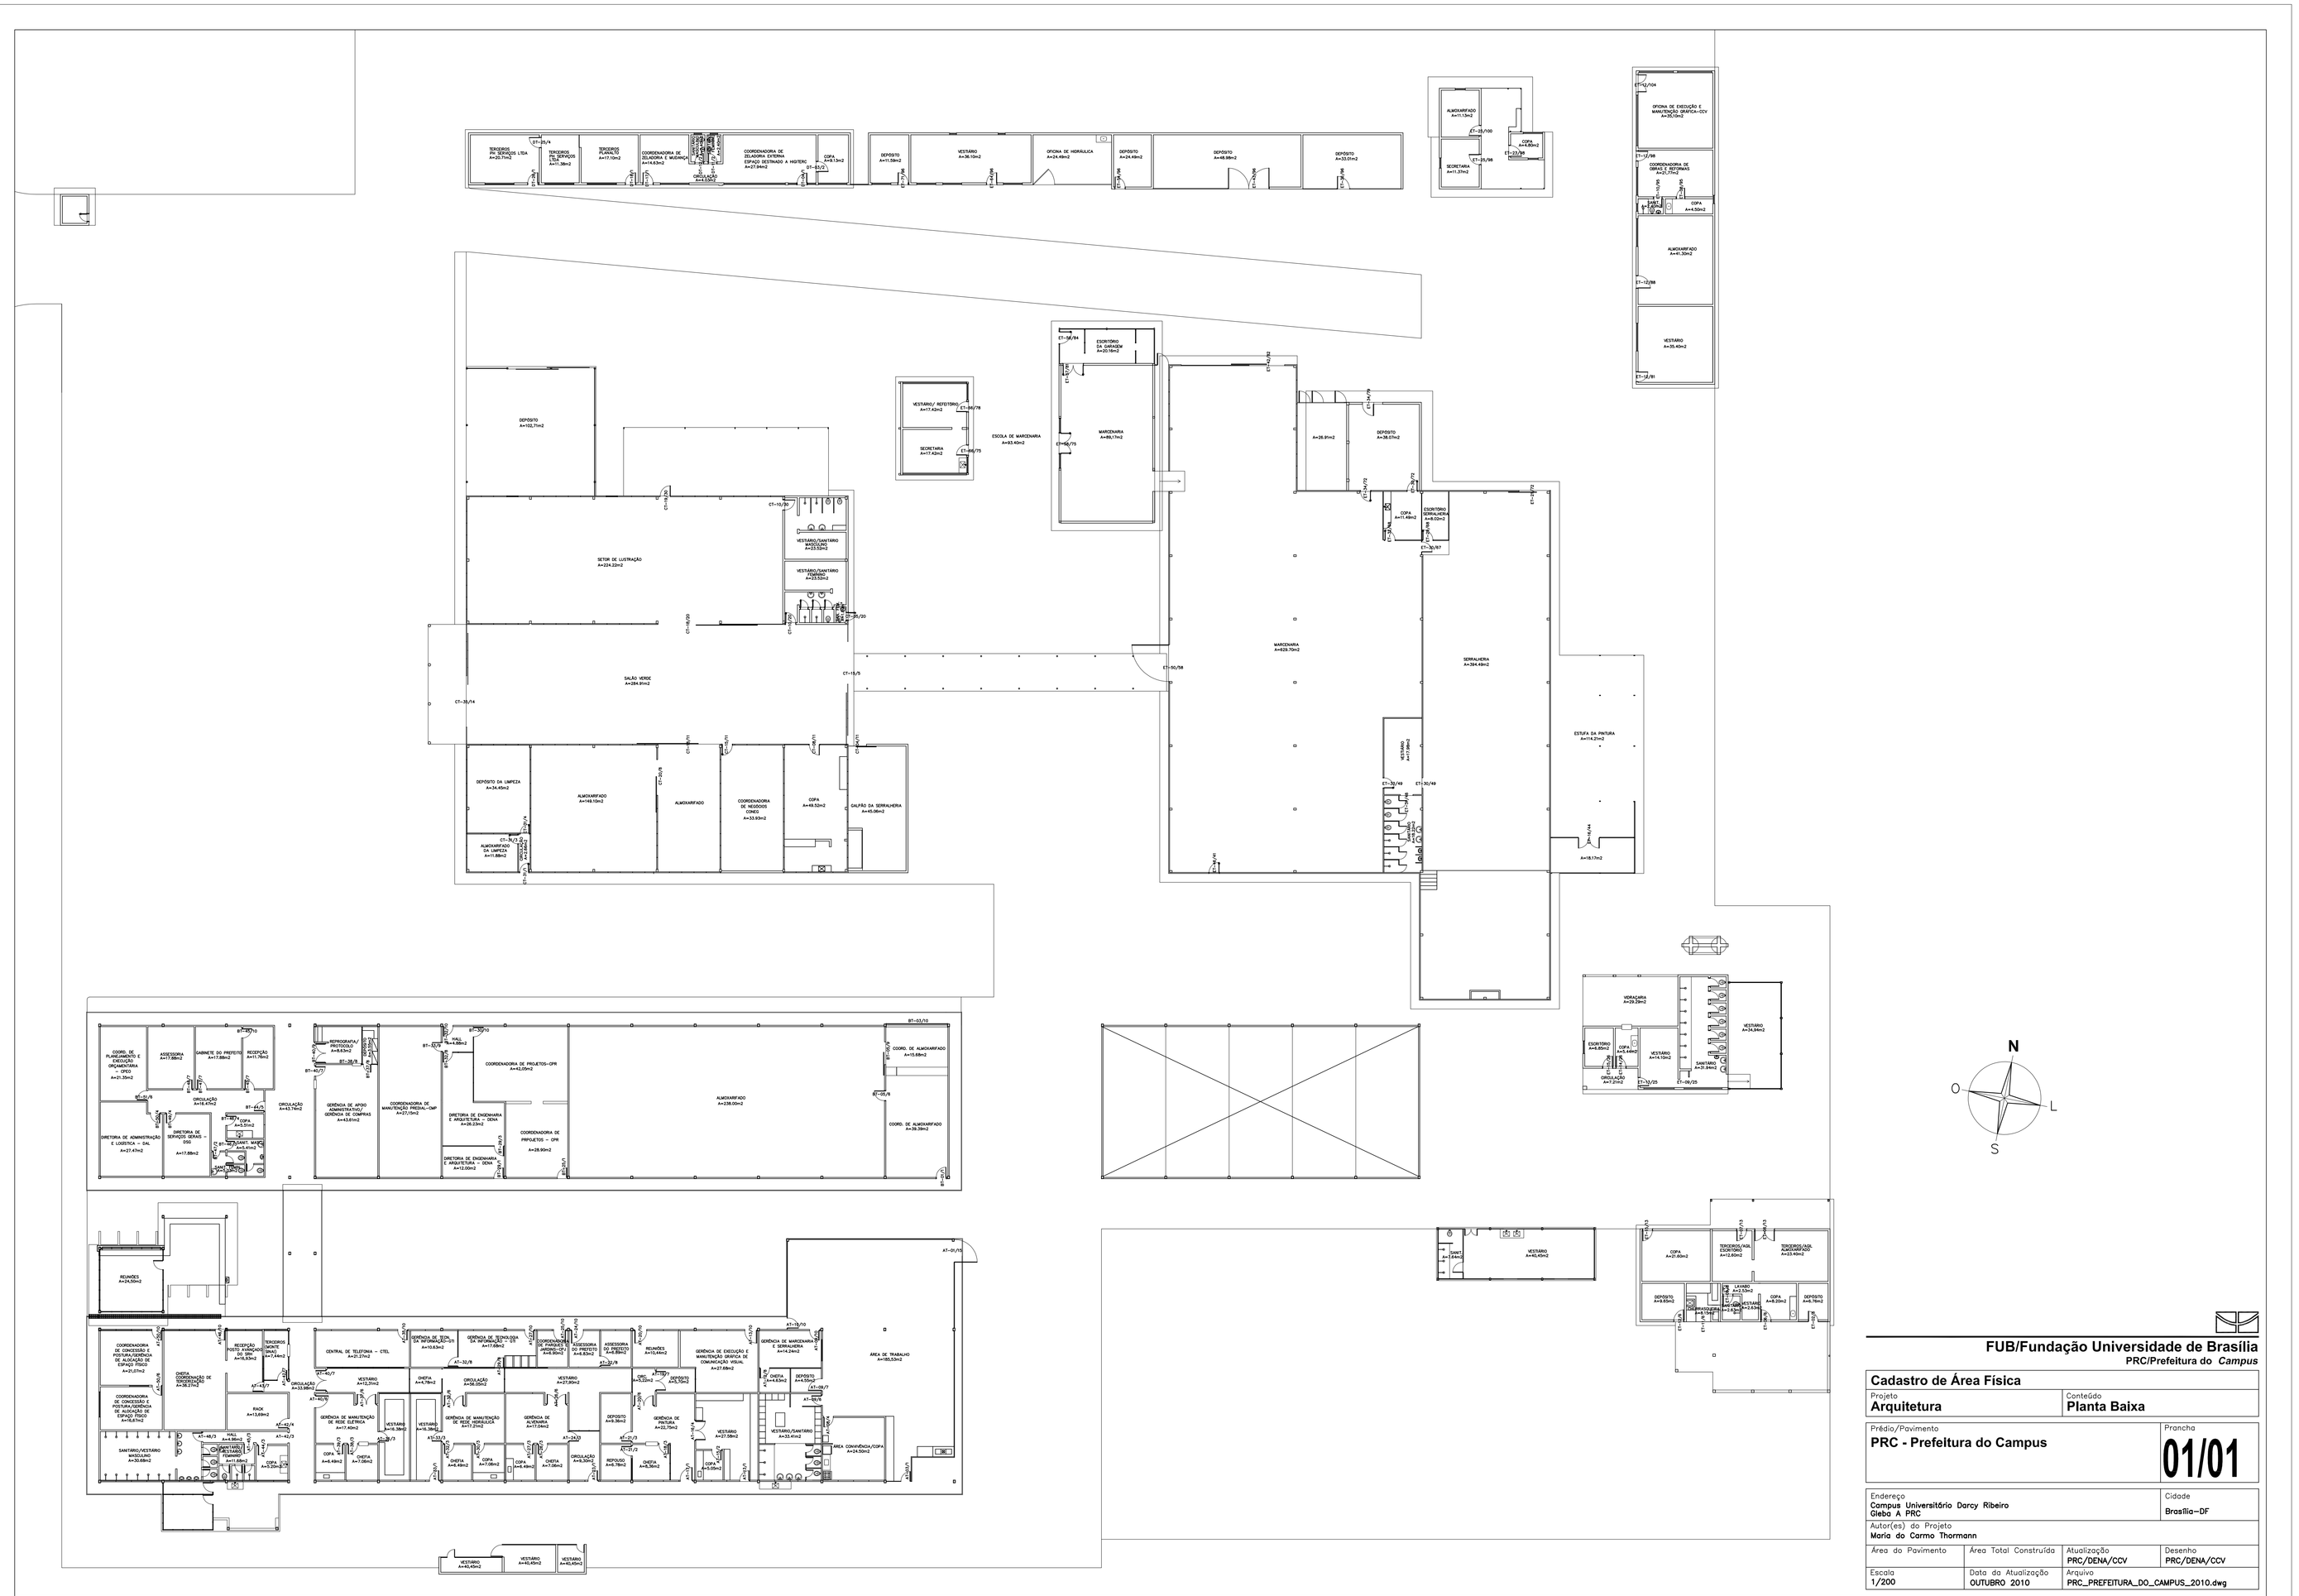

FUB/Fundação Universidade de Brasília
PRC/Prefeitura do *Campus*

Cadastro de Área Física	
Projeto: **Arquitetura**	Conteúdo: **Planta Baixa**
Prédio/Pavimento: **PRC - Prefeitura do Campus**	Prancha: **01/01**
Endereço: **Campus Universitário Darcy Ribeiro Gleba A PRC**	Cidade: **Brasília-DF**
Autor(es) do Projeto: **Maria do Carmo Thormann**	
Área do Pavimento	Área Total Construída	Atualização: **PRC/DENA/CCV**	Desenho: **PRC/DENA/CCV**
Escala: **1/200**	Data da Atualização: **OUTUBRO 2010**	Arquivo: **PRC_PREFEITURA_DO_CAMPUS_2010.dwg**