
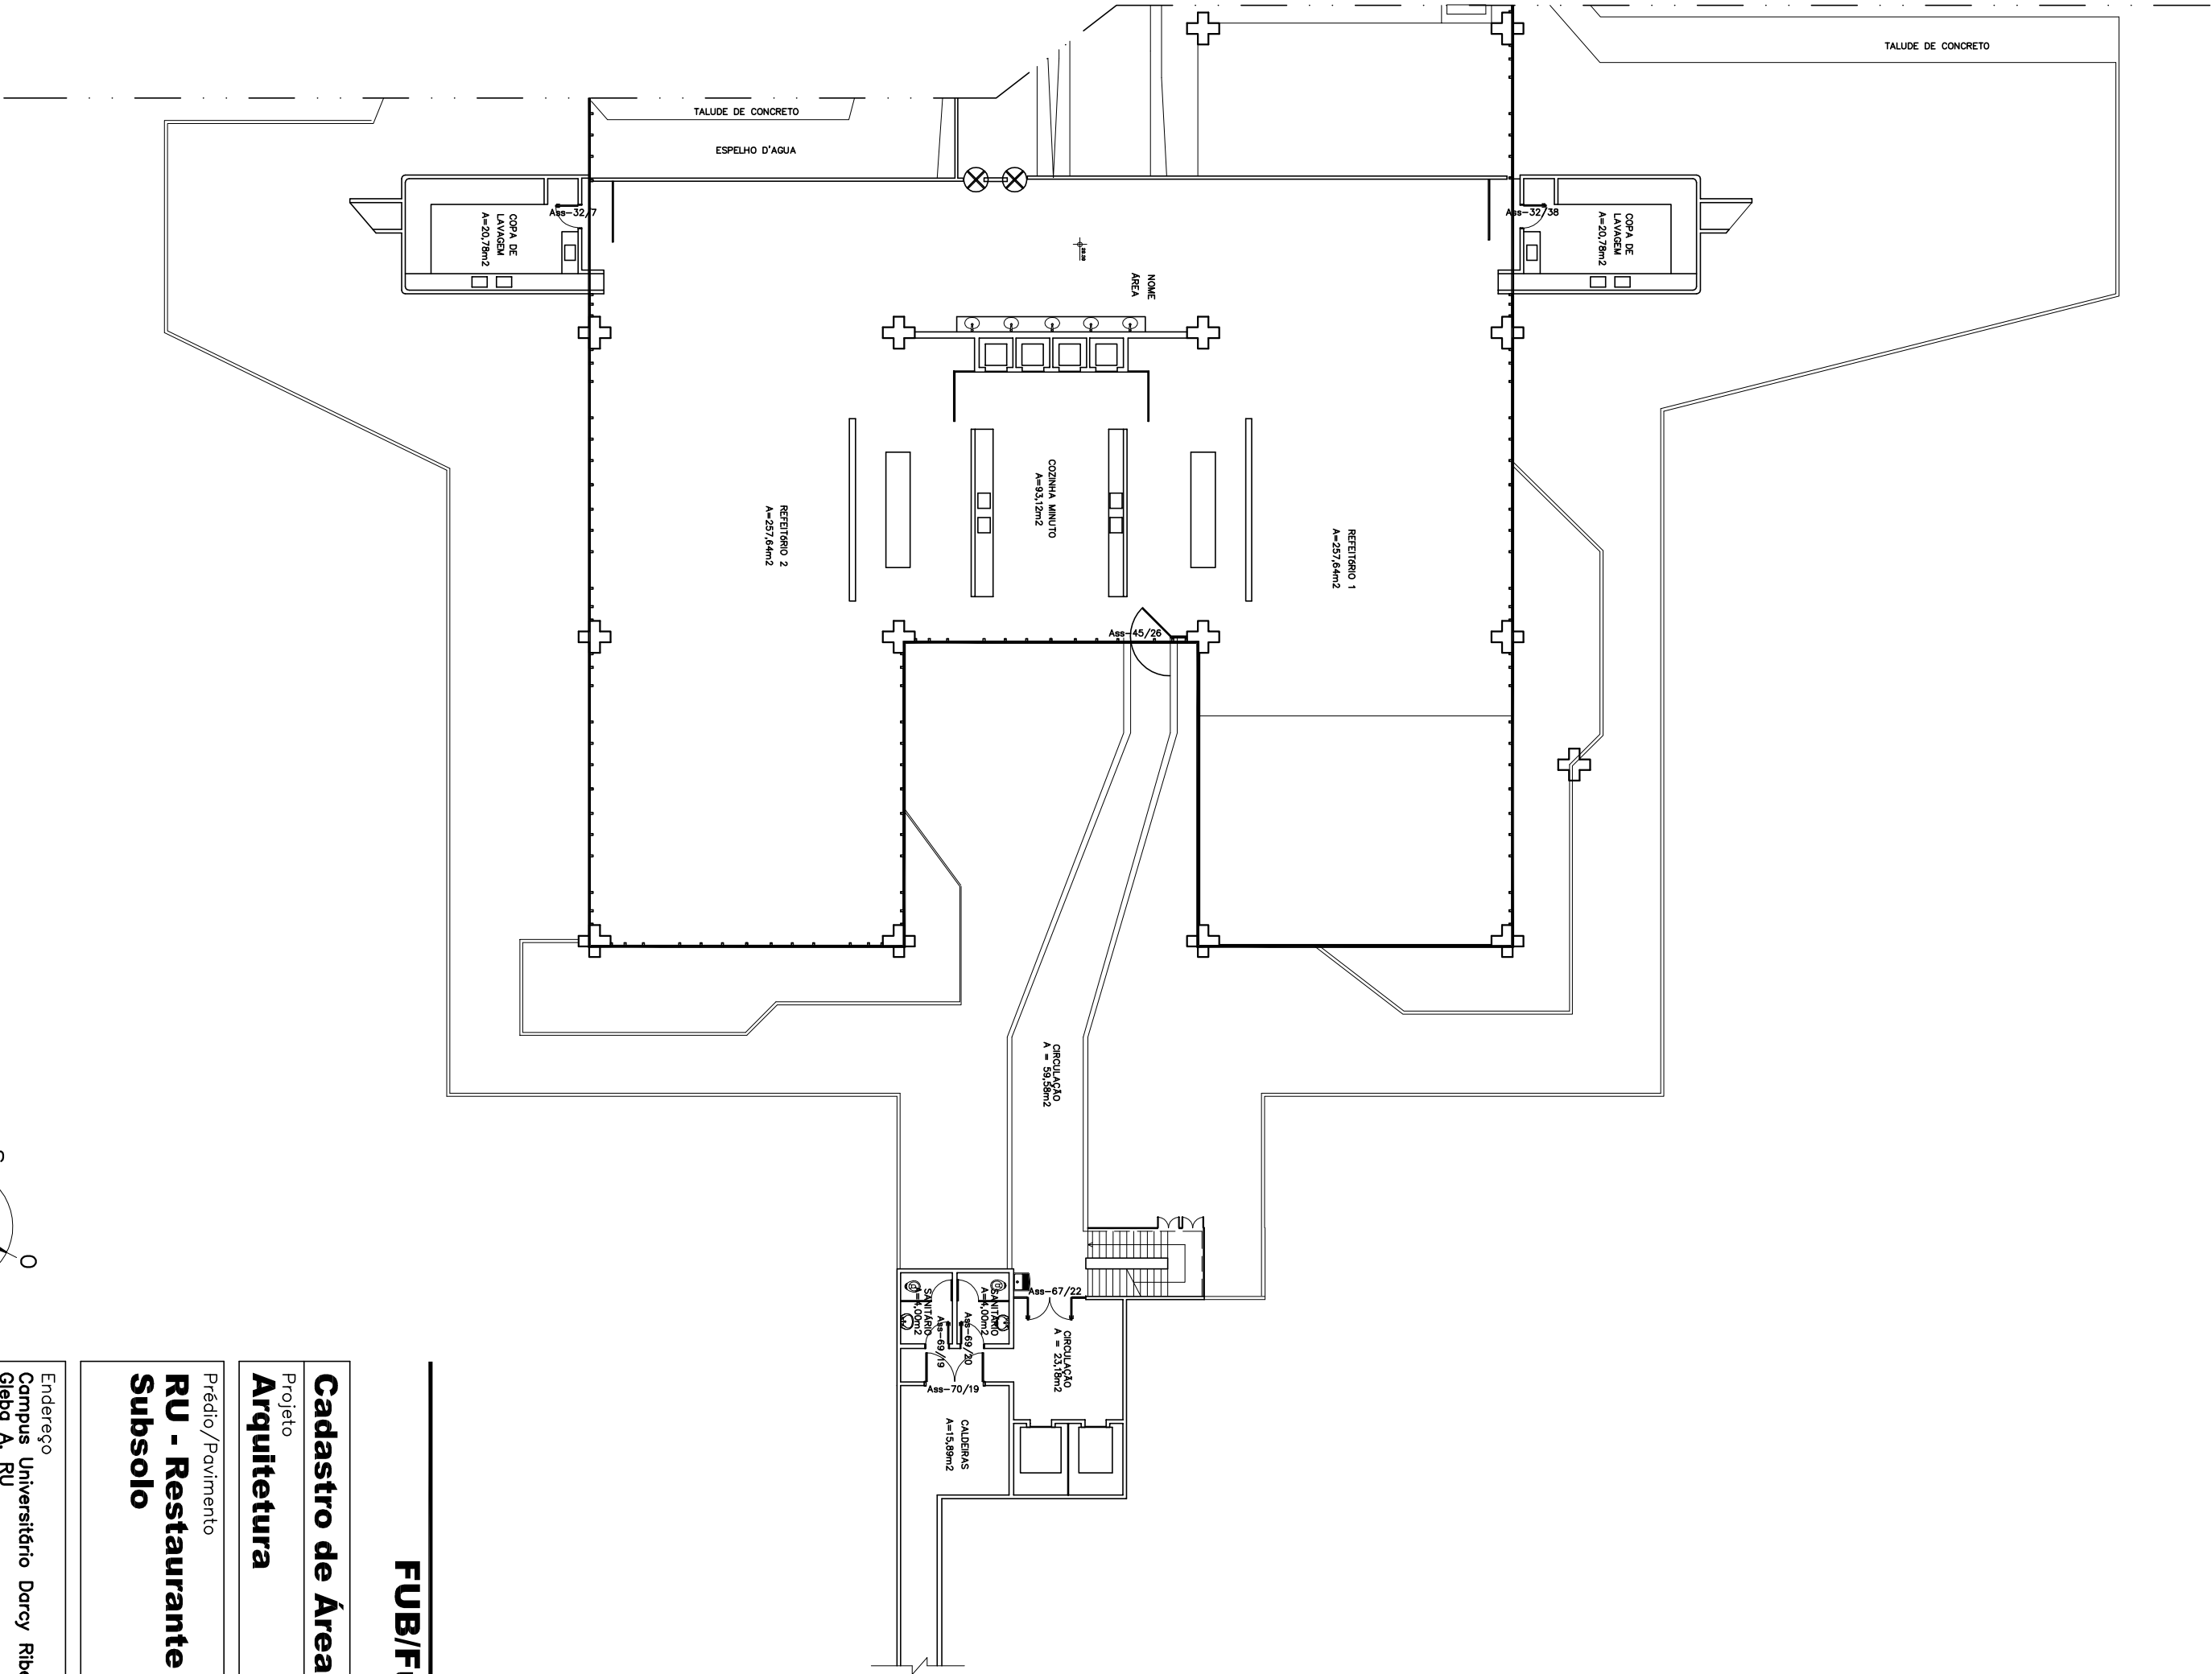


FUB/Fundação Universidade de Brasília
PRC/Prefeitura do Campus

Cadastro de Área Física		Prancha
Projeto	Corteado	
Arquitetura	Planta Baixa	
Prédio/Pavimento		
RU - Restaurante Universitário Subsolo		
01/04		


Endereço		Cidade
Campus Universitário Darcy Ribeiro		
Gleba A, RU		Brasília-DF
Autor(es) do Projeto		
José Gablinsk		
Área do Pavimento	Área Total Construída	Atualização
821,87m2	6.333,41m2	PRC/DENA/CCV
Escola	Data da Atualização	Desenho
1/200	NOVEMBRO 2010	PRC/DENA/CCV
RU_TER_2010.dwg		

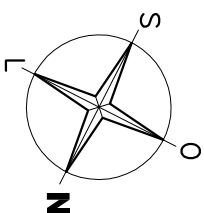

Cadastro de Área Física	
Projeto	Conteúdo
Arquitetura	Planta Baixa

02/04

Endereço Campos Universitário Dorcy Ribeiro Glória A. RU	Cidade Brasília-DF
Autor(es) do Projeto José Galbinsk	
Área do Pavimento 1.841,97m2	Área Total Construída 6.333,41m2
Escola 11/200	Data da Atualização NOVEMBRO 2010
Arquivo RU_TERRCO_2010.dwg	Desenho PRC/DENA/CCV

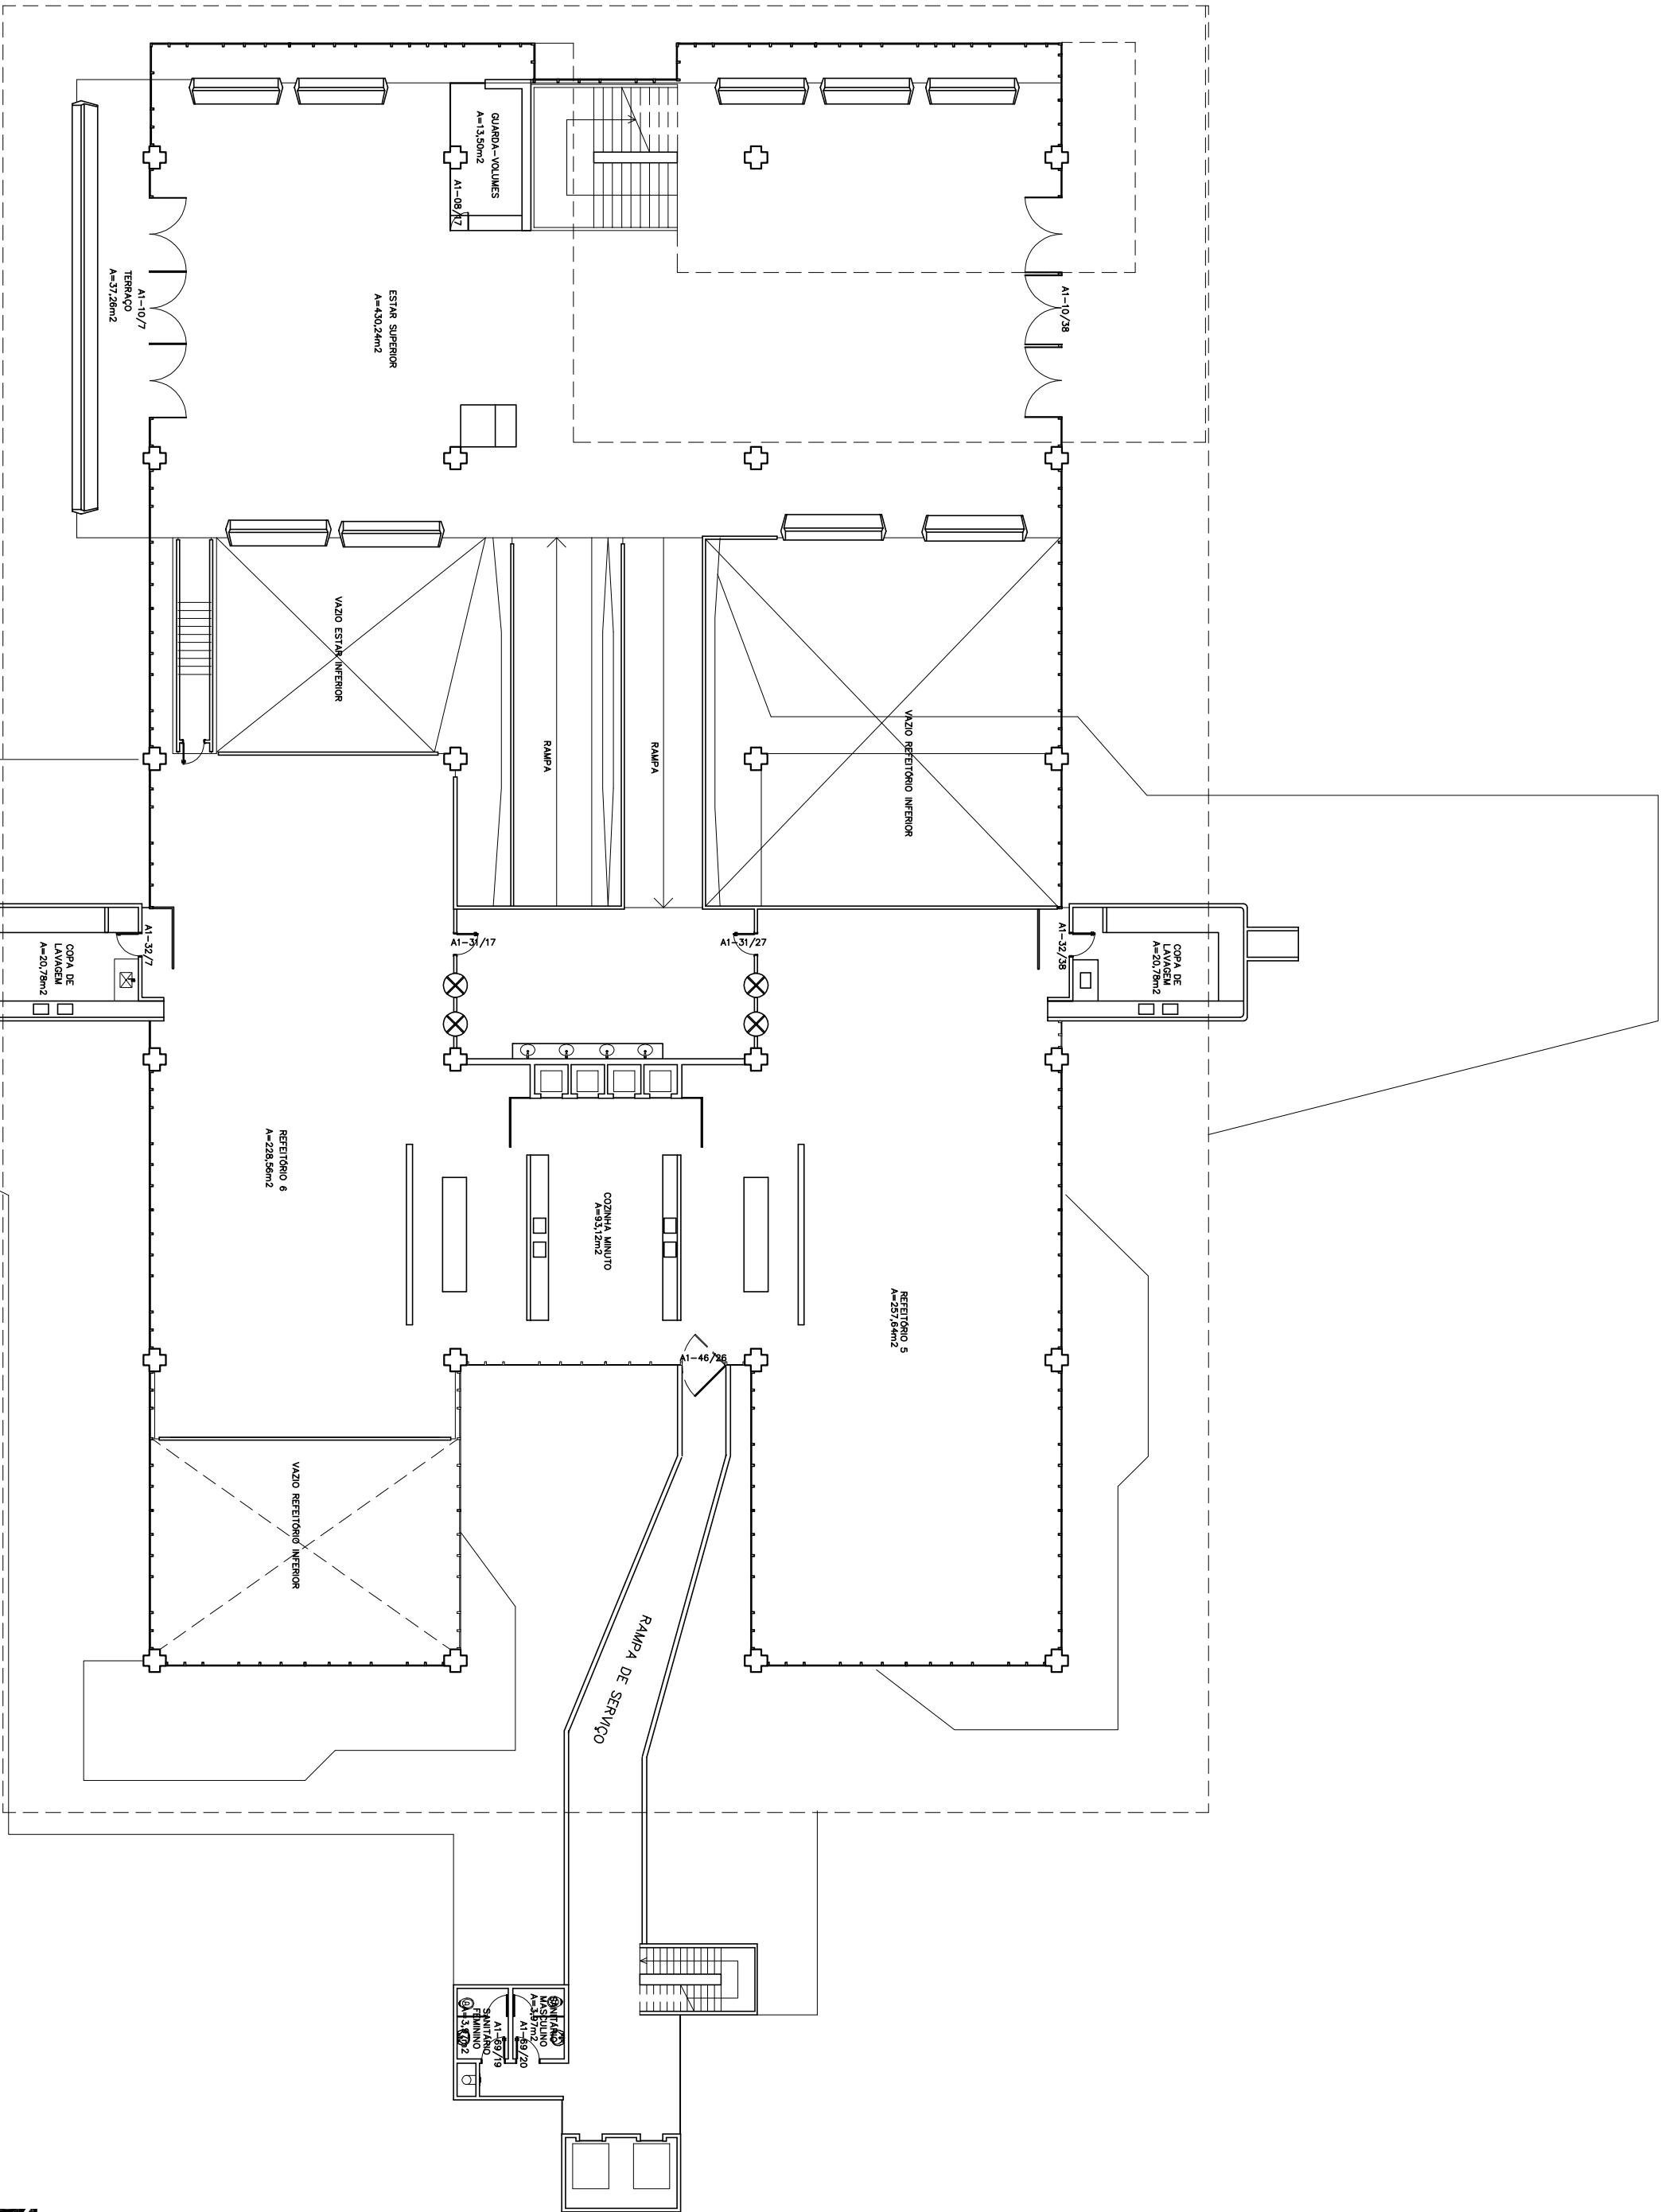


FUB/Fundação Universidade de Brasília

PRC/Prefeitura do Campus

Cadastro de Área Física	
Projeto	Conteúdo
Arquitetura	Planta Baixa

Prédio/Pavimento	Prancha
RU - Restaurante universitário	
1º Pavimento	03/04

Enderço	Cidade
Campus Universitario Dercy Ribeiro	Brasília-DF
Gleba A, RU	
Autor(es) do Projeto	
José Gódnisk	
Área do Pavimento	Atualização
1.401,91m²	PRC/DENA/CCV
Data da Atualização	Desenho
NOVEMBRO 2010	PRC/DENA/CCV
1/200	

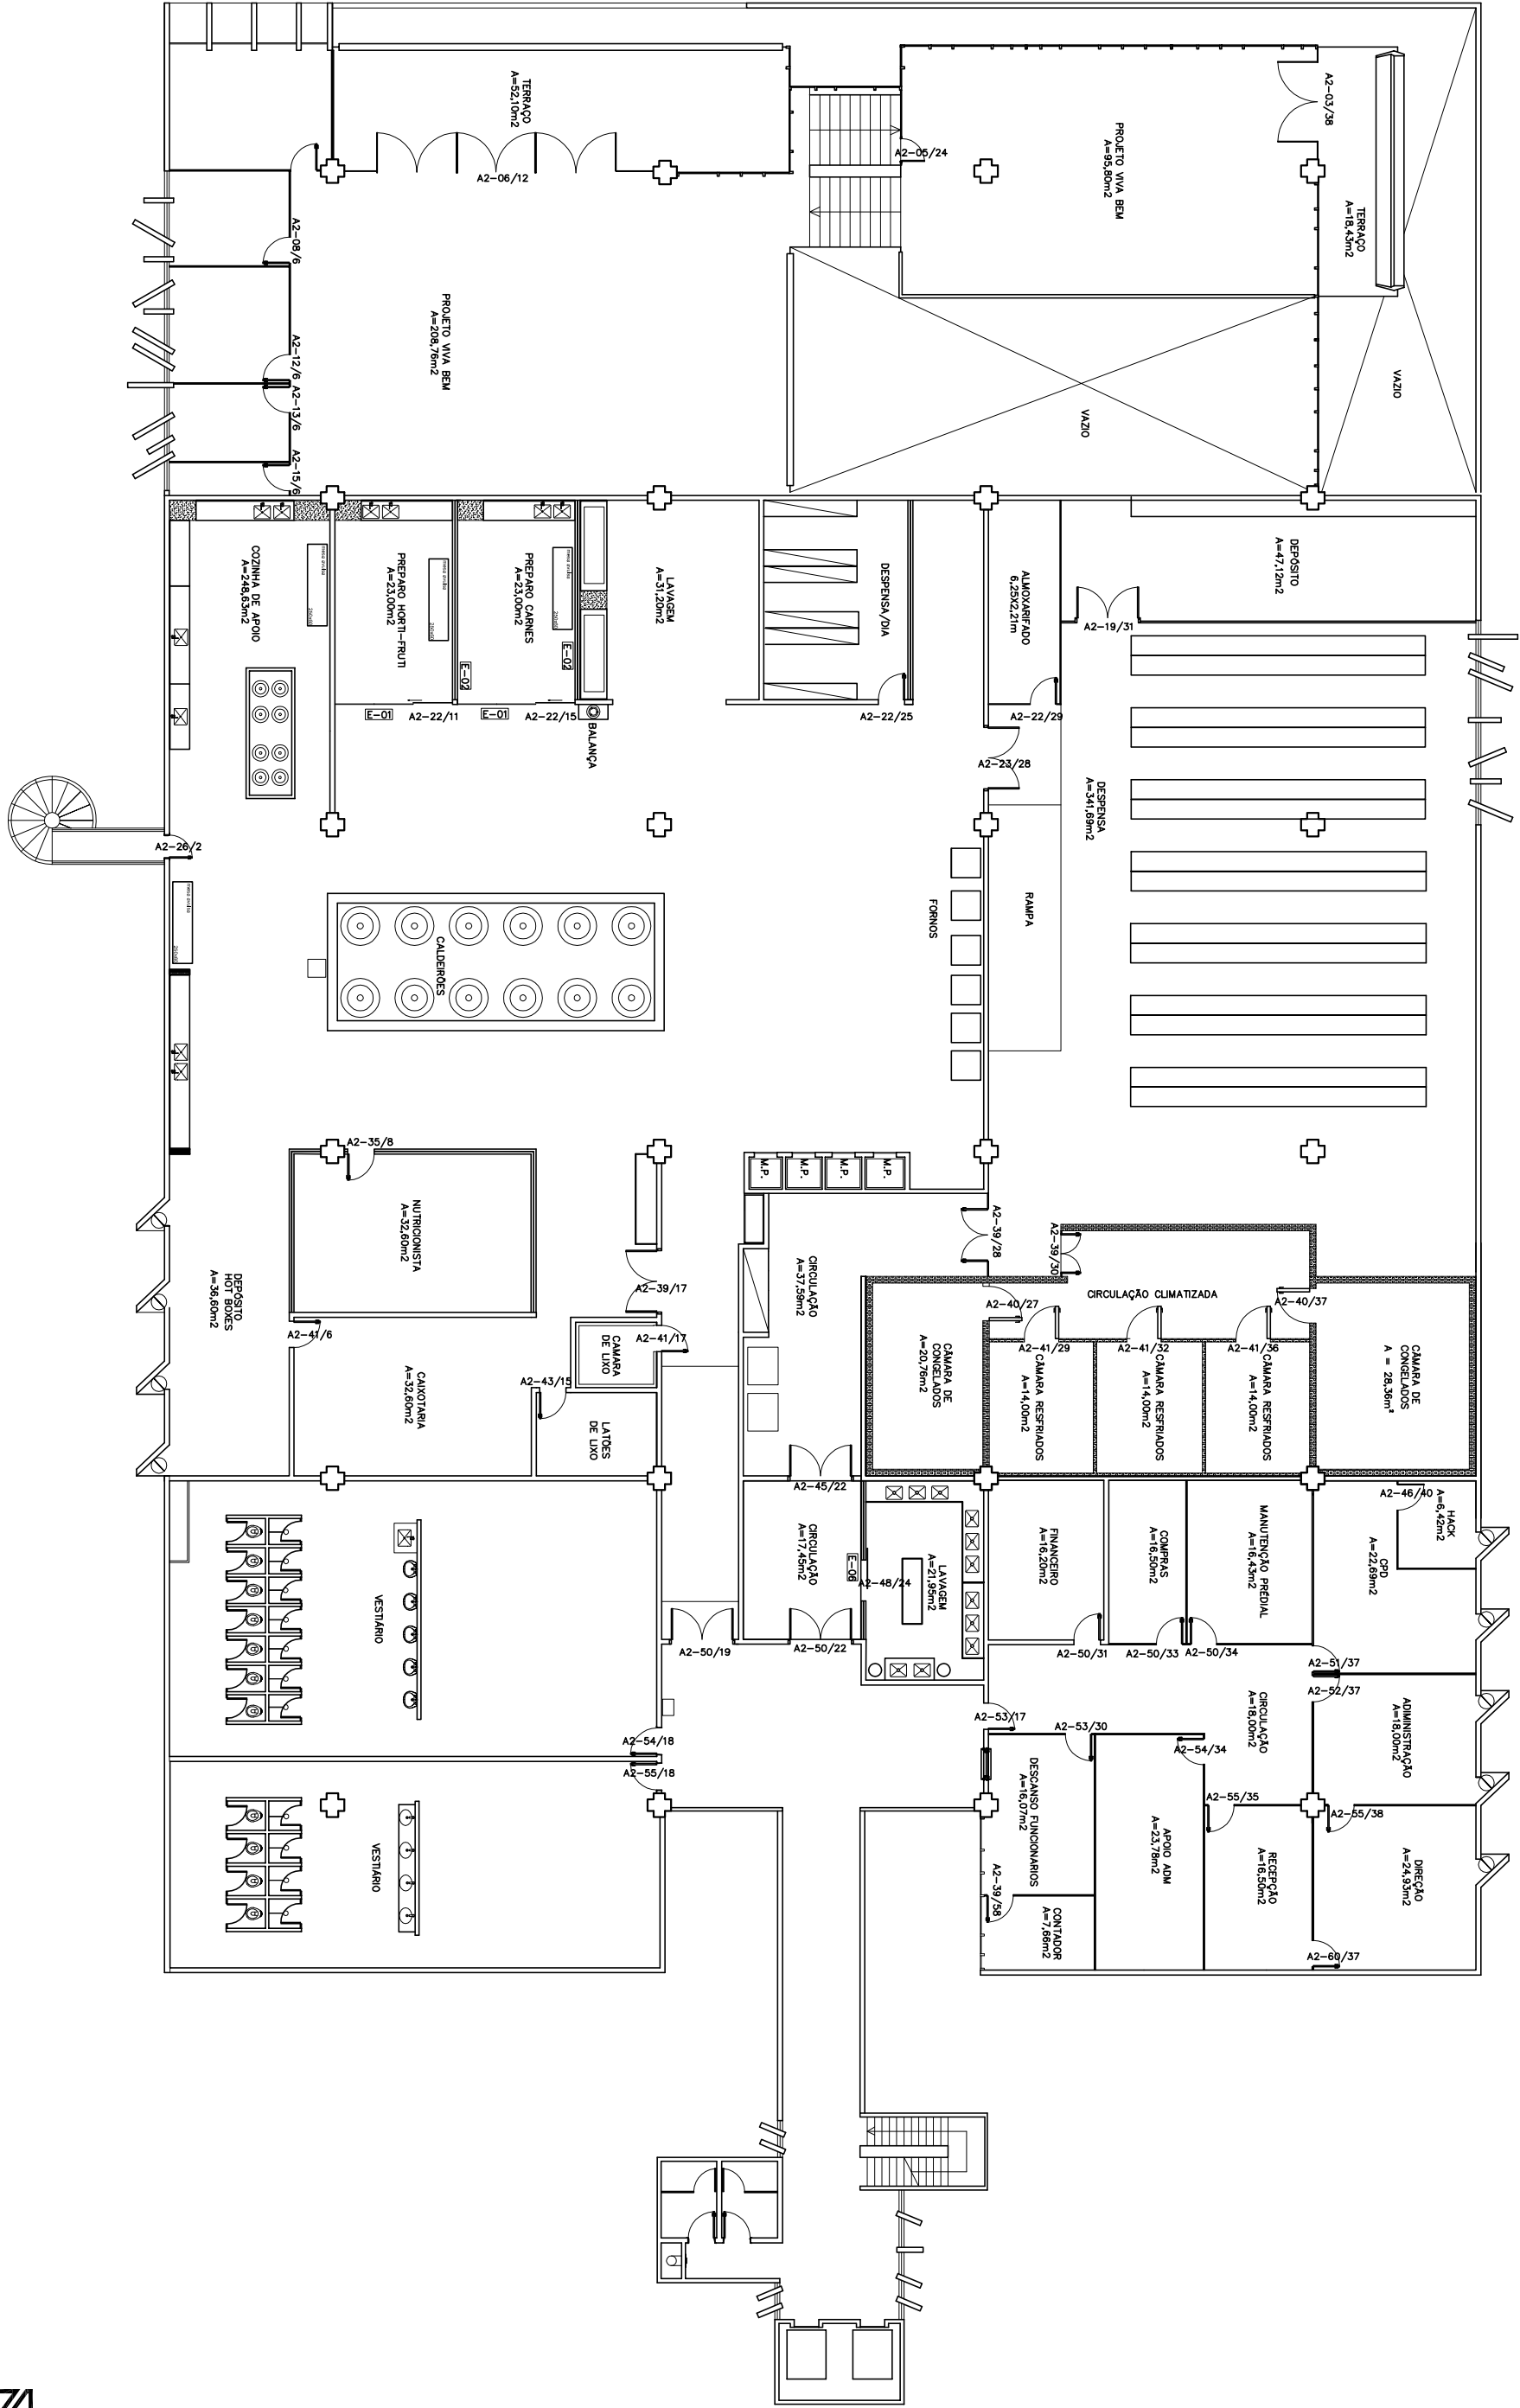

FUB/Fundação Universidade de Brasília
PRC/Prefeitura do Campus

Cadastro de Área Física		
Projeto	Conteúdo	
Arquitetura	Planta Baixa	
Prédio/Pavimento		
RU - Restaurante universitário		Proncha
2º Pavimento		04/04

Enderço	Cidade	
Campus	Brasília-DF	
Universitário		
Darcy Ribeiro		
Gleba A, RU		
Autor(es) do Projeto		
José Gólbinsk		
Área do Pavimento	Área Total Construída	Atualização
2.267,66m²	6.333,41m²	PRC/DENA/CCV
Escola	Data da Atualização	Desenho
1/200	NOVEMBRO 2010	PRC/DENA/CCV
		RU_PAV2_2010.dwg