


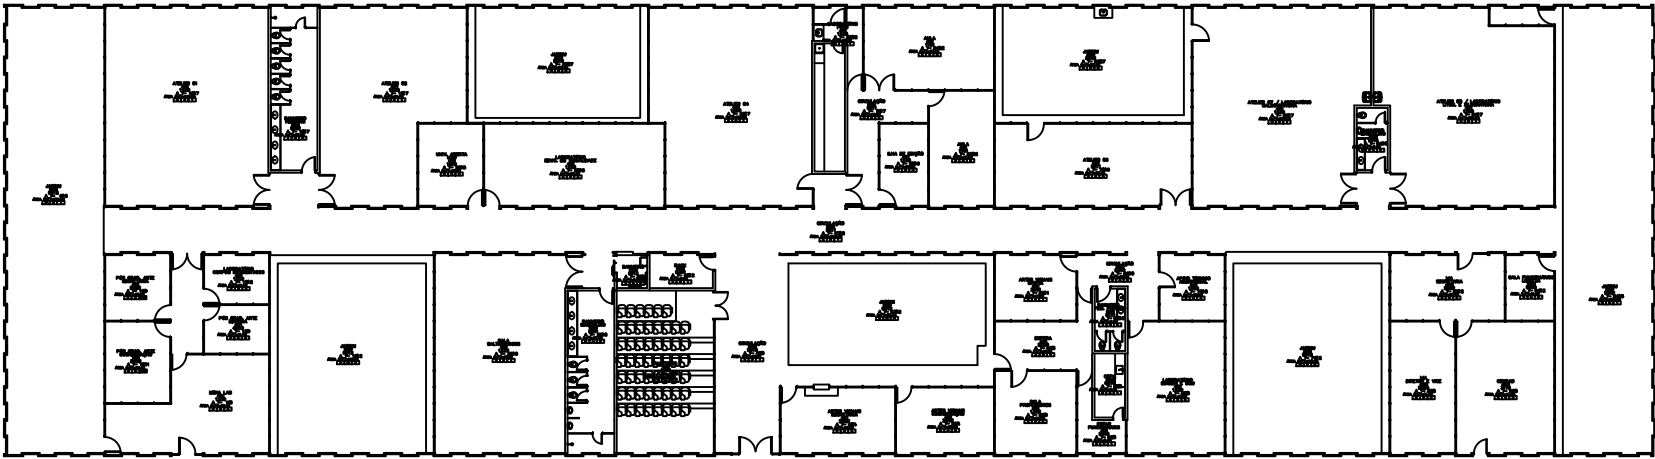

Fundação Universidade de Brasília Centro de Planejamento Oscar Niemeyer		SERVIÇOS GERAIS 1	
CADASTRO		ARQUITETURA	
PLANTA BAIXA		ARQUITETURA	
ESCALA:	METROS	PB-AR	1 / 1
UNIDADE:	JUN/10		
DATA:	EQUIPE		
COORD.:	ARQ. JULIO C. ANDRÉO	CAMPUS DARCY RIBEIRO	
EQUIPE:	ARQ.	PLANTA-BAIXA	
	ARQ.		