




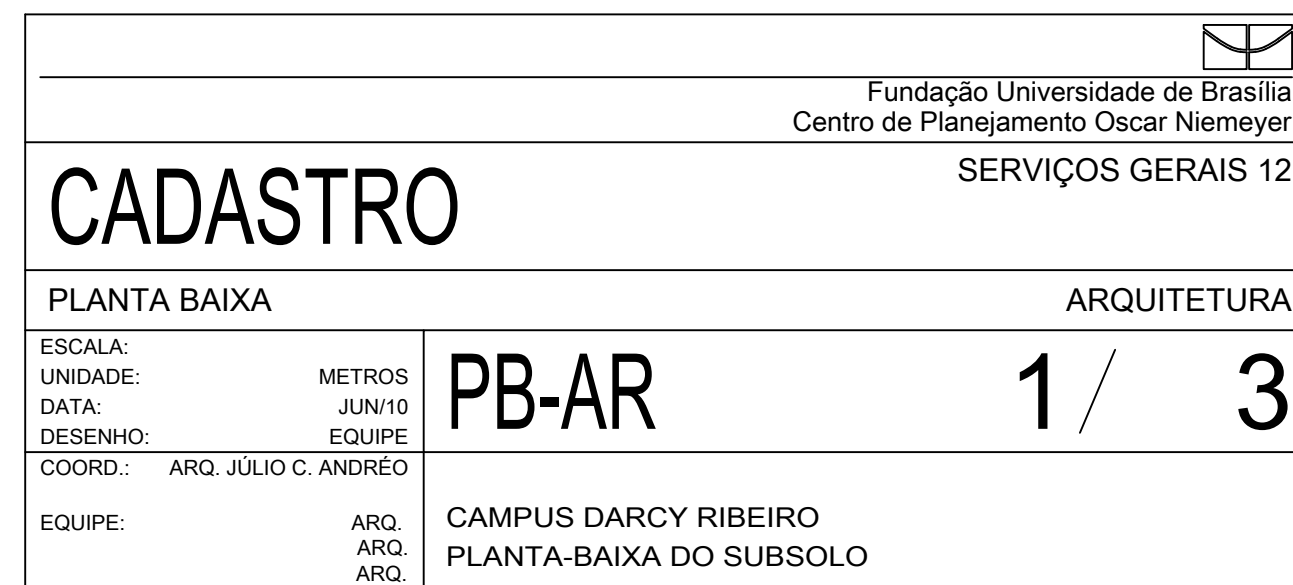

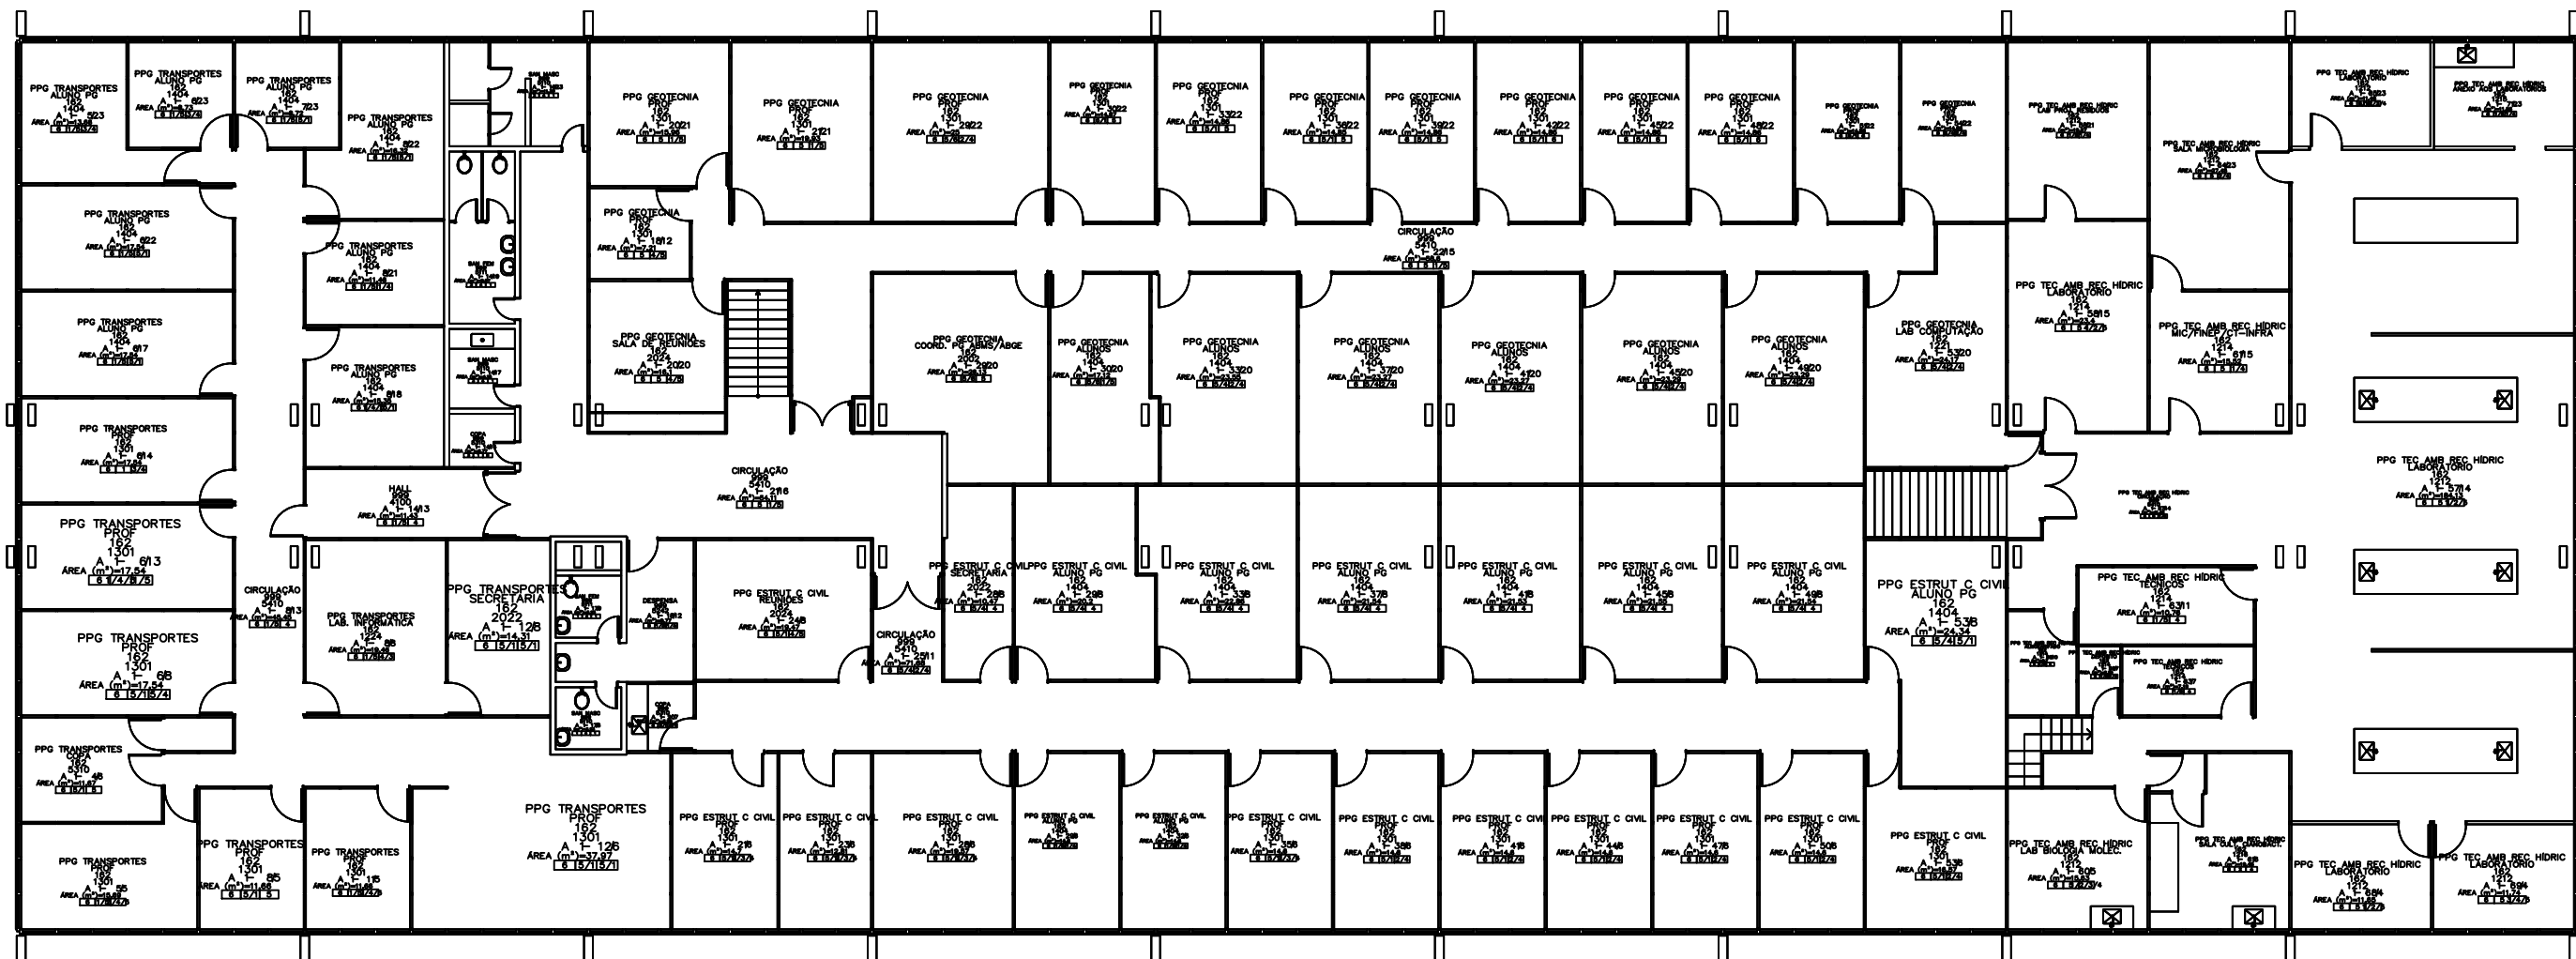

|                                                                                       |                                                |
|---------------------------------------------------------------------------------------|------------------------------------------------|
|  |                                                |
| Fundação Universidade de Brasília<br>Centro de Planejamento Oscar Niemeyer            |                                                |
| SERVIÇOS GERAIS 12                                                                    |                                                |
| CADASTRO                                                                              |                                                |
| PLANTA BAIXA                                                                          | ARQUITETURA                                    |
| ESCALA:<br>UNIDADE: METROS<br>DATA: JUN/10<br>DESENHO: EQUIPE                         | PB-AR                                          |
| COORD.: ARQ. JÚLIO C. ANDRÉO                                                          |                                                |
| EQUIPE:<br>ARQ.<br>ARQ.<br>ARQ.                                                       | CAMPUS DARCY RIBEIRO<br>PLANTA-BAIXA DO PAV. 1 |

X:\planejamento\CADASTRO SESU\_MEC\cadastro ceplan\plotcad\_sg 12\_pav1\_20151903.dwg

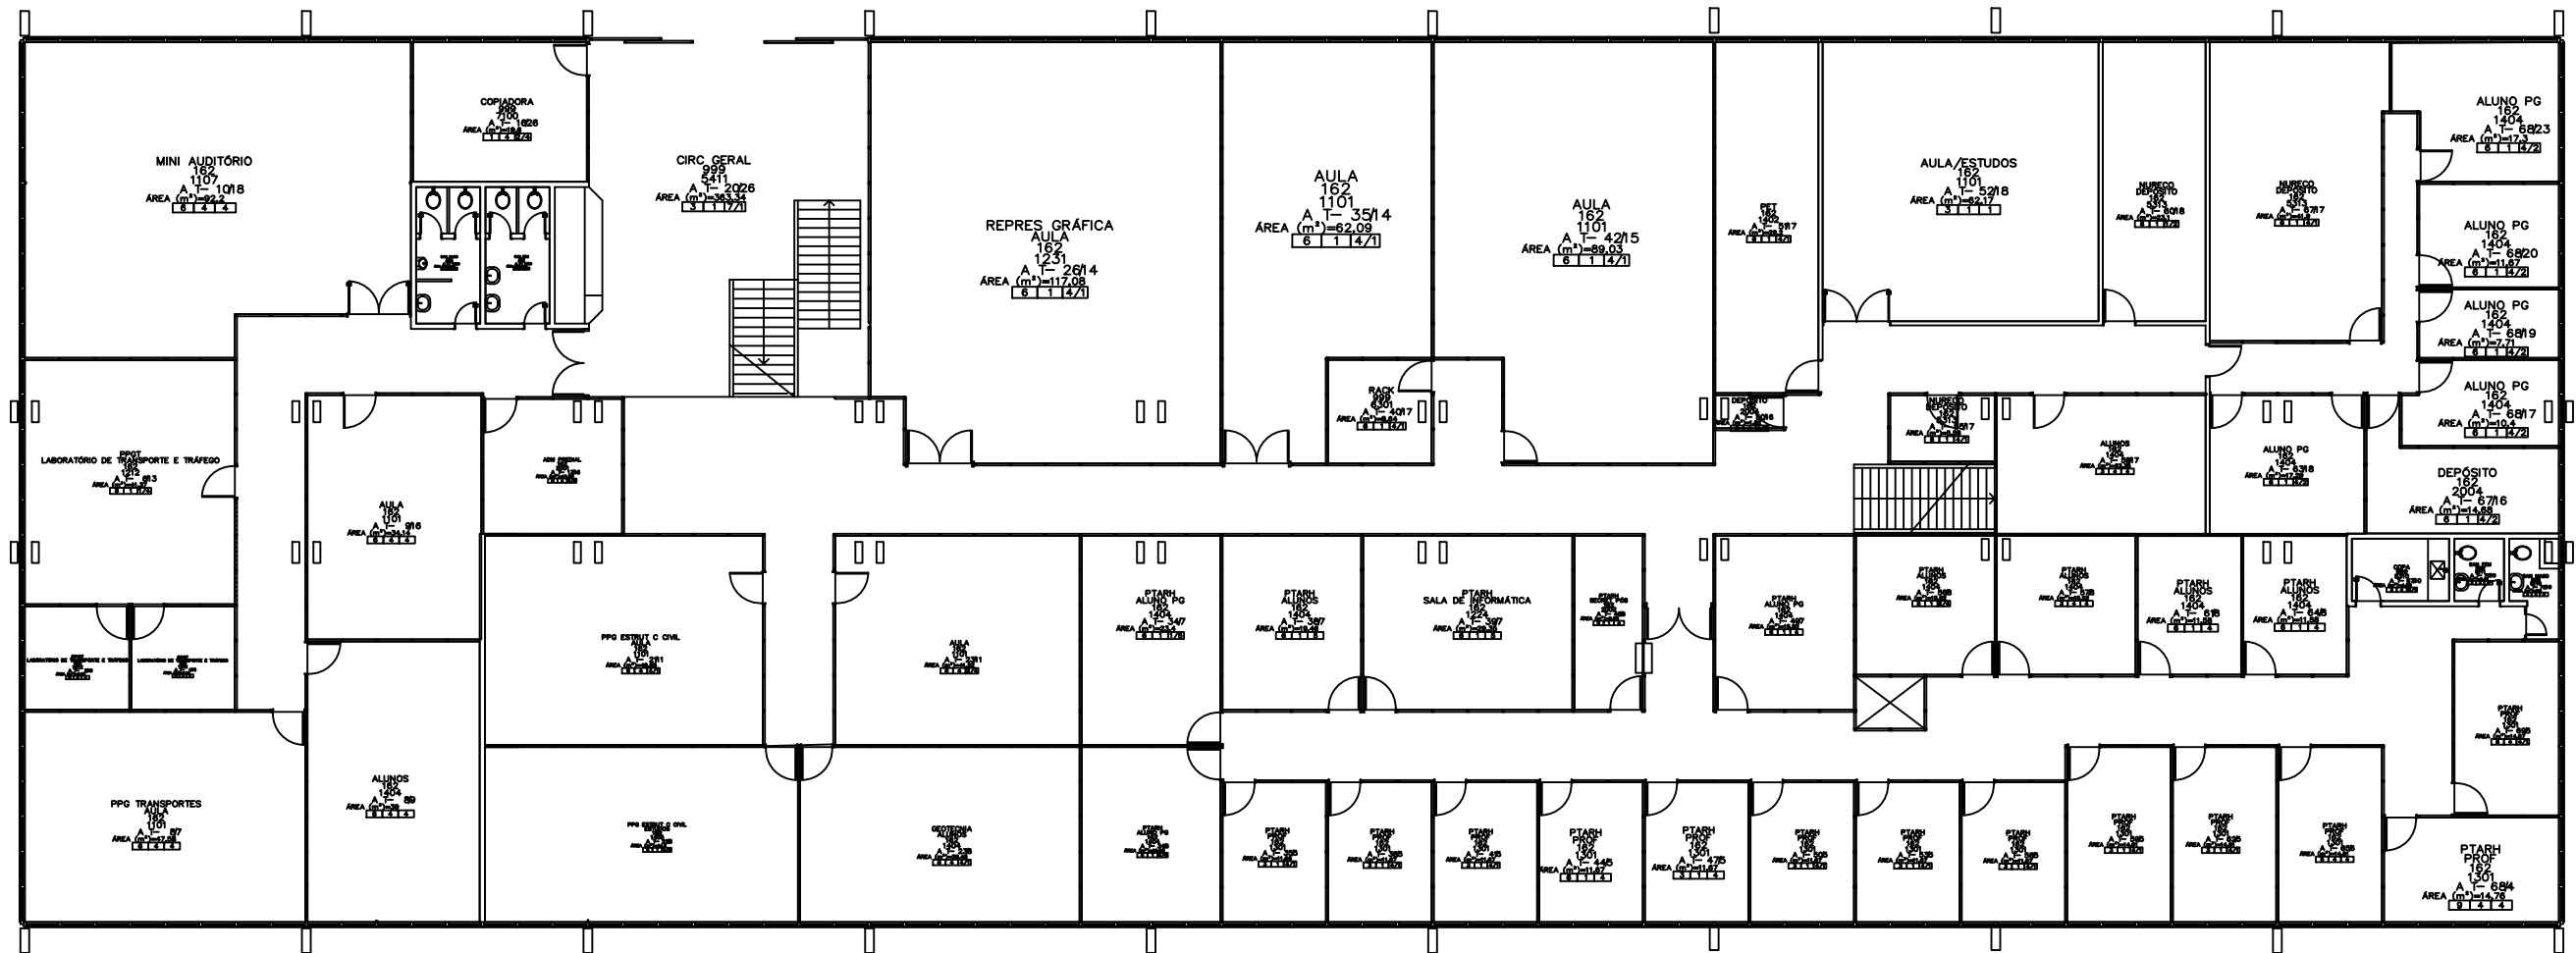

Fundação Universidade de Brasília

Centro de Planejamento Oscar Niemeyer

CADASTRO

SERVIÇOS GERAIS 12

PLANTA BAIXA

ARQUITETURA

ESCALA:

UNIDADE: METROS

DATA: JUN/10

DESENHO: EQUIPE

COORD.: ARQ. JÚLIO C. ANDRÉO

EQUIPE:

PB-AR

01 / 00

CAMPUS DARCY RIBEIRO

PLANTA-BAIXA DO TÉRREO

A3/0 – 420x297mm

X:\planejamento\CADASTRO SESU\_MEOcadastro cep\plan\plotcad\_sg 12.tt 20150701.dwg