


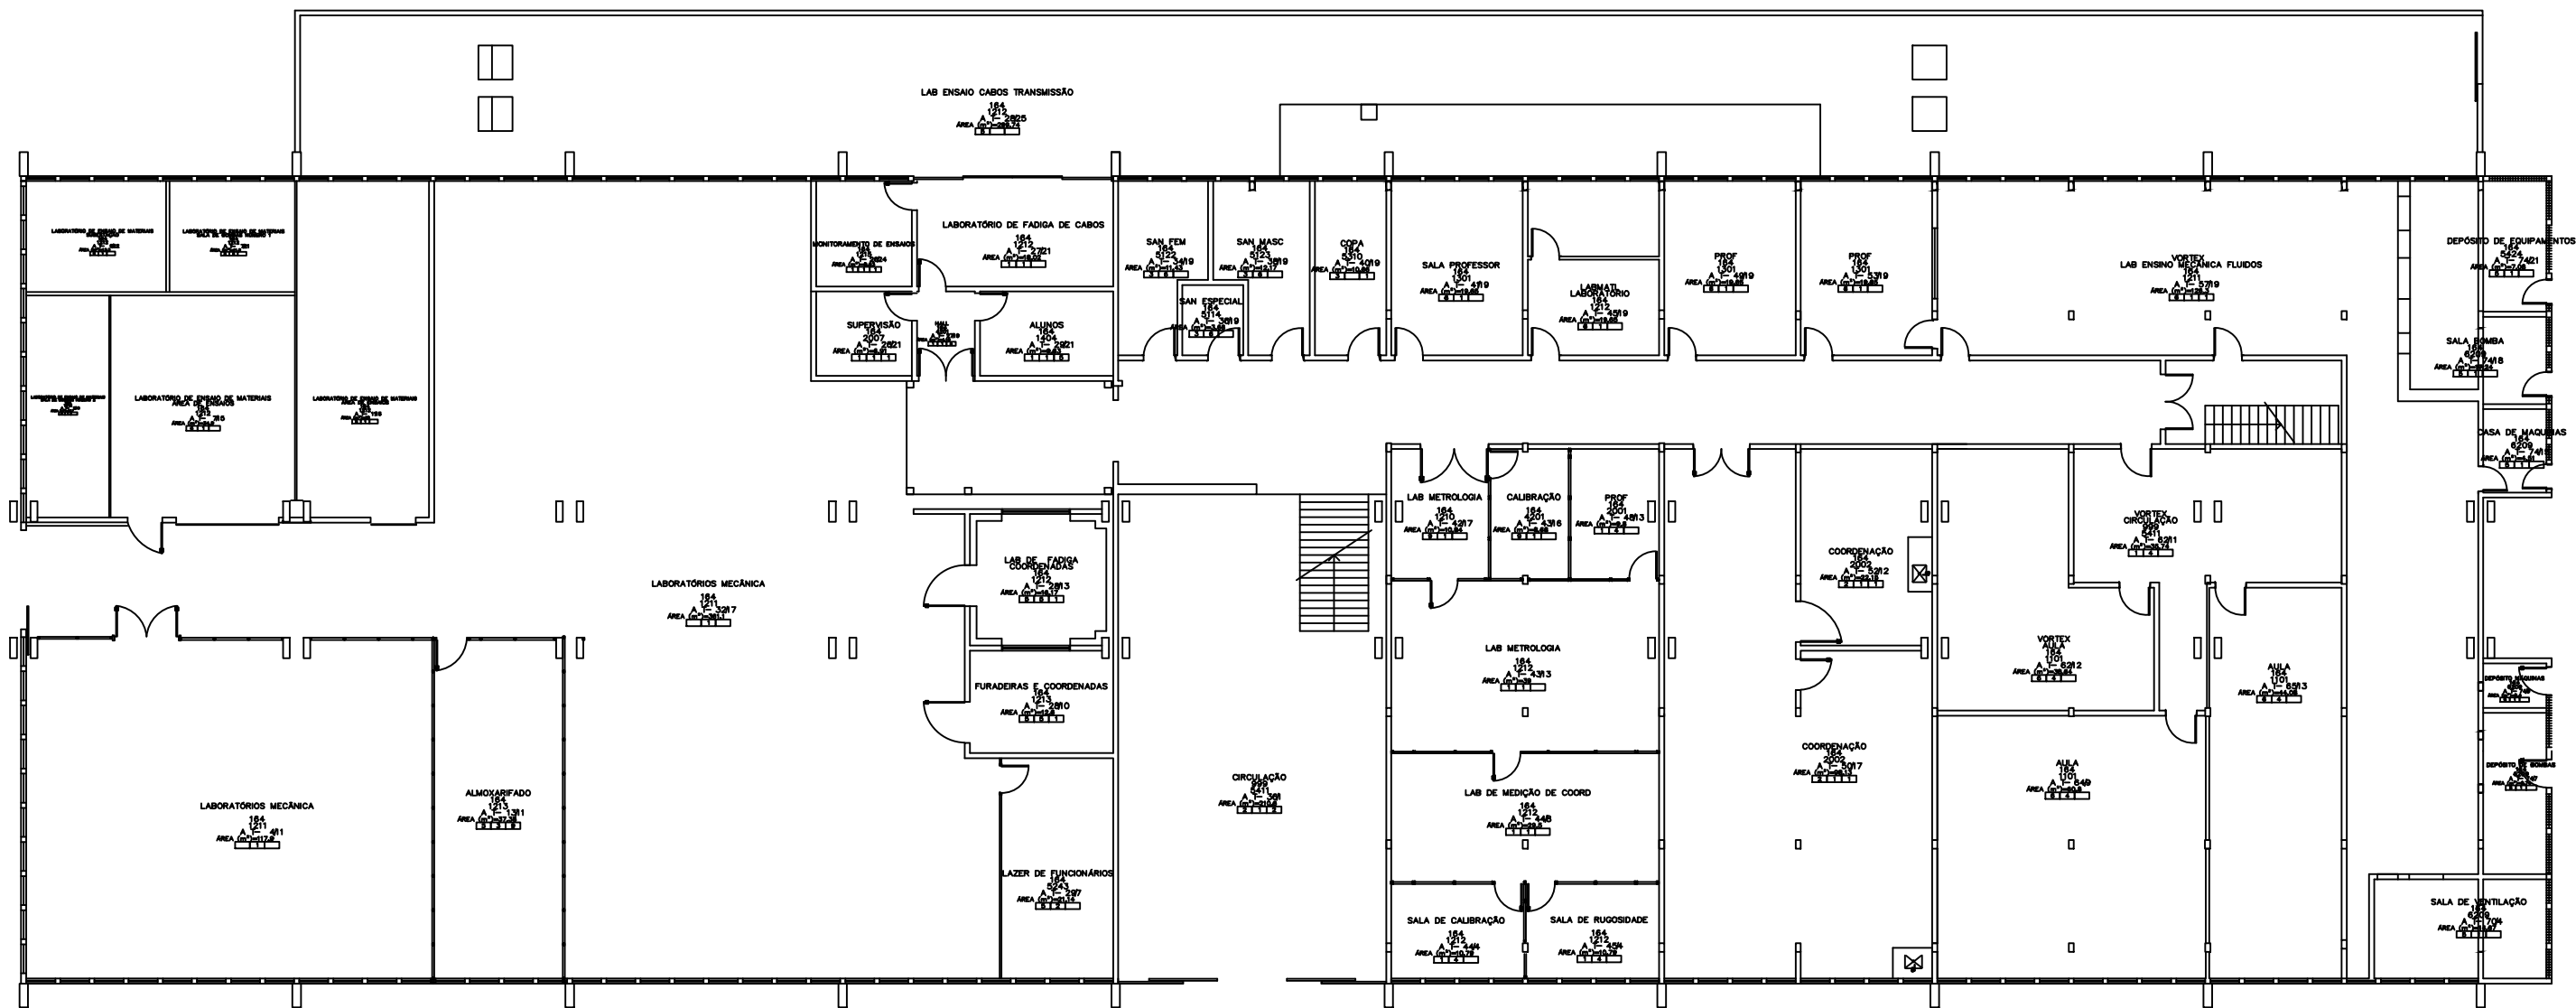

Fundação Universidade de Brasília

Centro de Planejamento Oscar Niemeyer

CADASTRO

SERVIÇOS GERAIS 9

PLANTA BAIXA

ARQUITETURA

ESCALA:

UNIDADE:

DATA:

DESENHO:

COORD.:

EQUIPE:

METROS

JUN/10

EQUIPE

ARQ. JÚLIO C. ANDRÉO

ARQ.

PB-AR


1 / 2

CAMPUS DARCY RIBEIRO

PLANTA-BAIXA DO TÉRREO

A2/0 - 594x420mm

X:\planejamento\CADASTRO SIESU_MEC\cadastro cep\planta\cad.s909_01_20153001.dwg

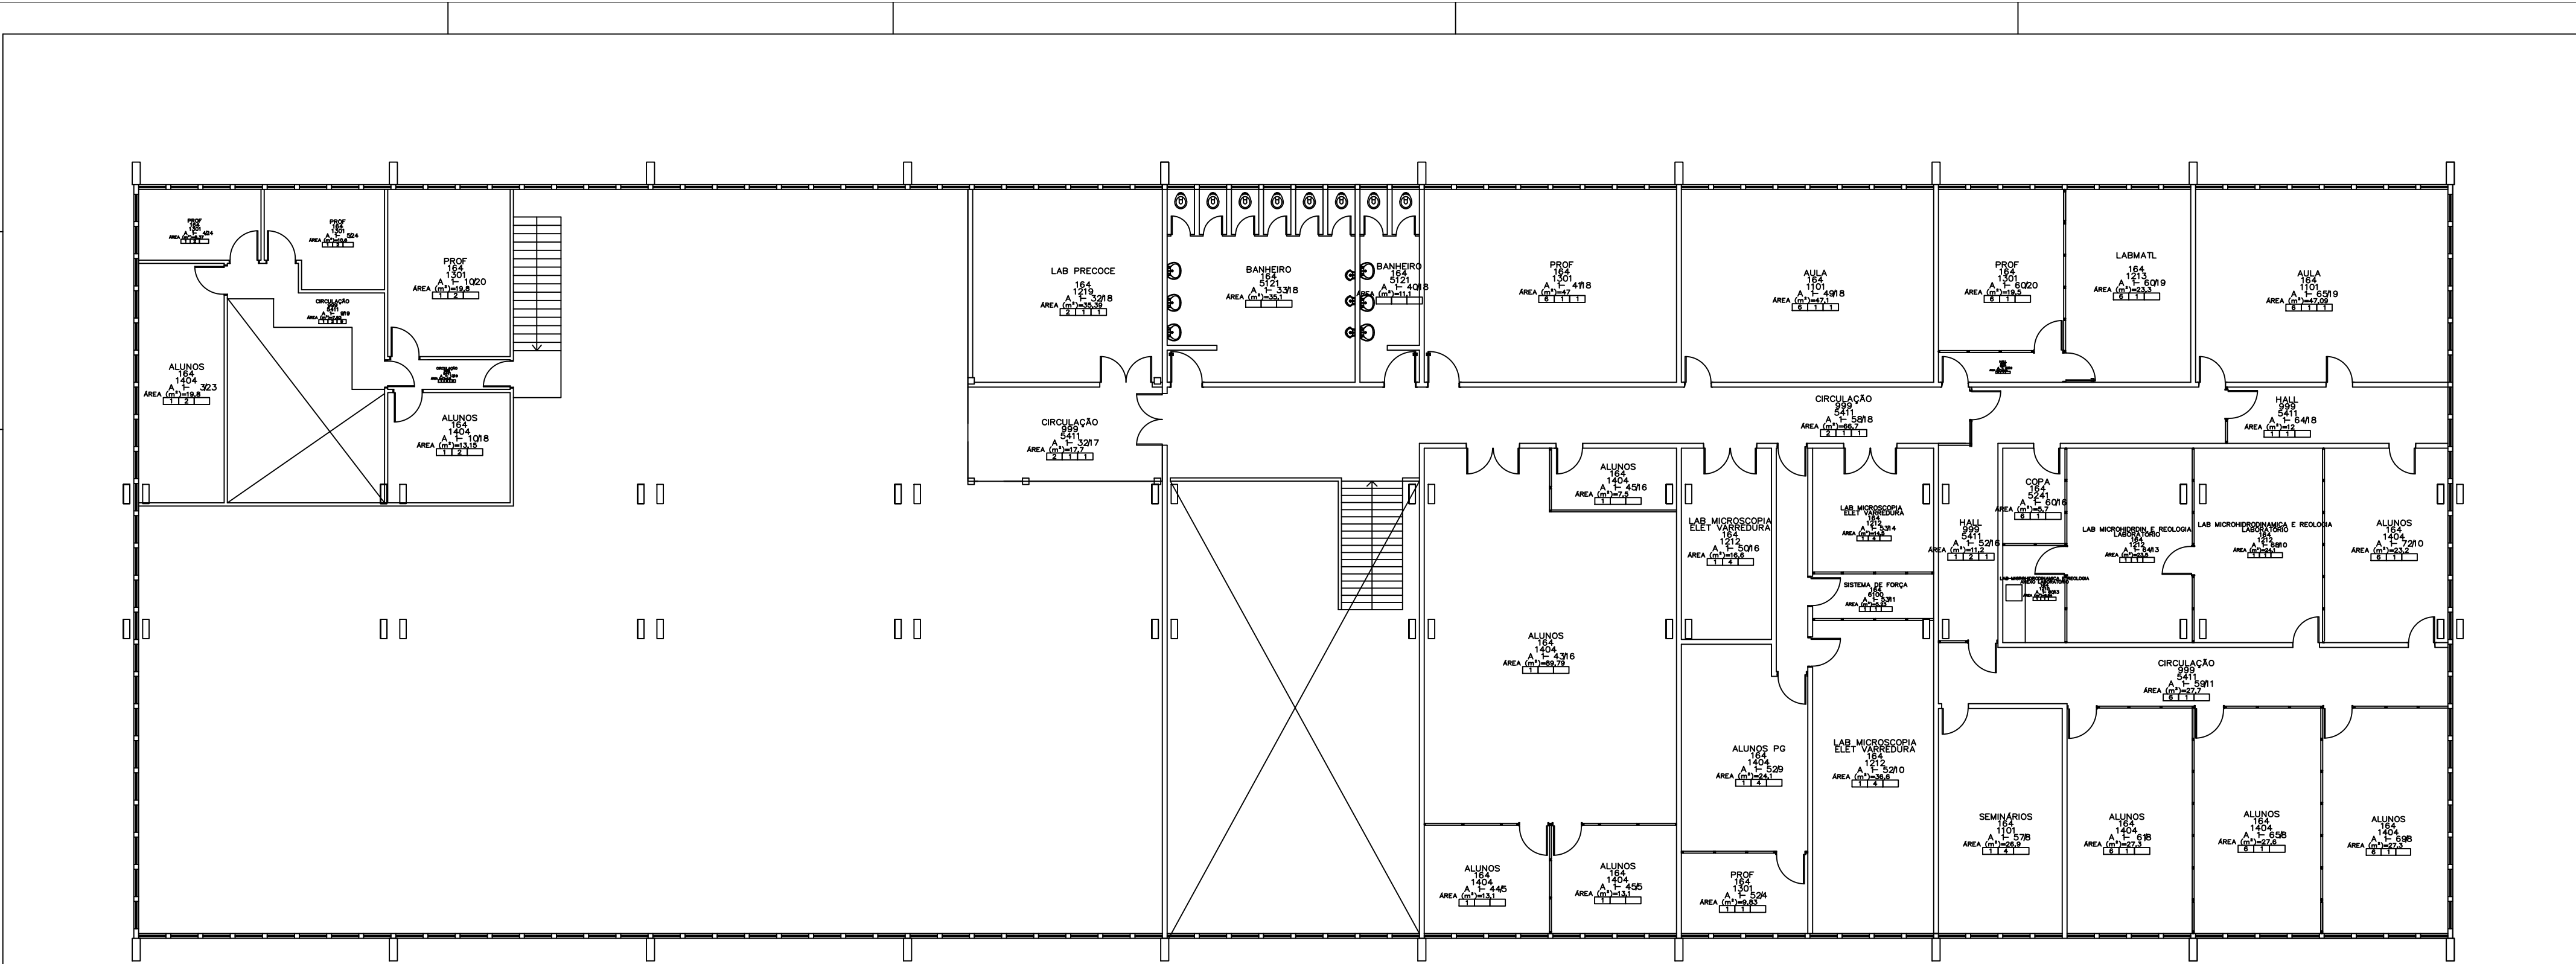

Fundação Universidade de Brasília

Centro de Planejamento Oscar Niemeyer

CADASTRO

SERVIÇOS GRAIS 9

PLANTA BAIXA

ARQUITETURA

ESCALA:

UNIDADE:

DATA:

DESENHO:

COORD.:

EQUIPE:

METROS

JUN/10

EQUIPE

ARQ. JÚLIO C. ANDRÉO

ARQ.

ARQ.

PB-AR

1 / 2

CAMPUS DARCY RIBEIRO

PLANTA-BAIXA DO TERREO

A2/A - 841x420mm

X:\planejamento\CADASTRO\SEB3_MEC\cadastro\planta\planta_terreo.dwg 2015/05/07 15:07:00