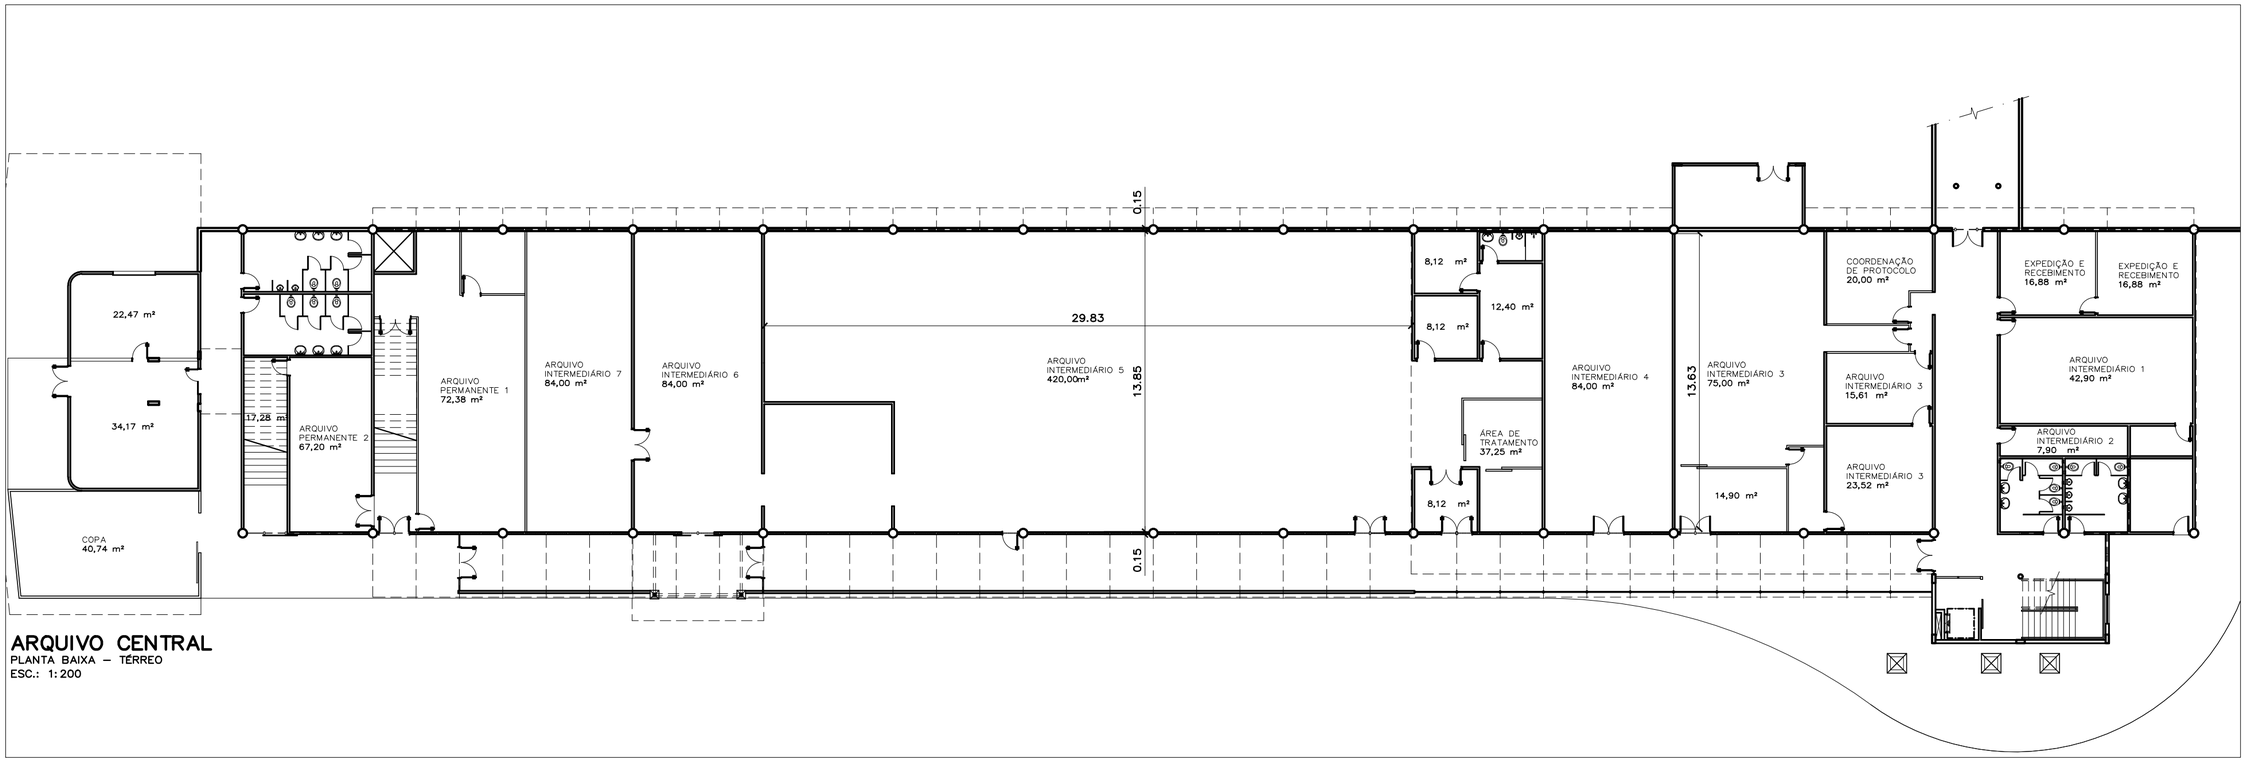

ARQUIVO CENTRAL
PLANTA BAIXA – TÉRREO
ESC.: 1:200

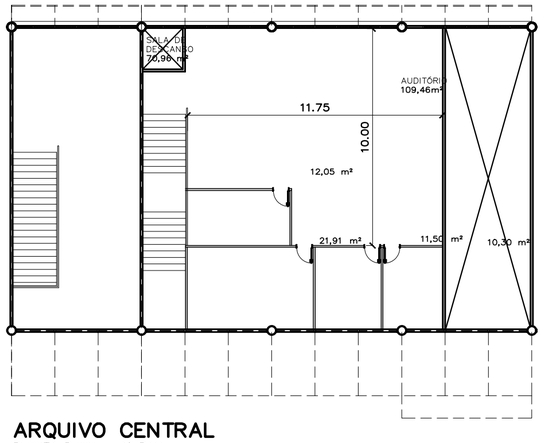

ARQUIVO CENTRAL
PLANTA BAIXA – 1º PAV.
ESC.: 1:200

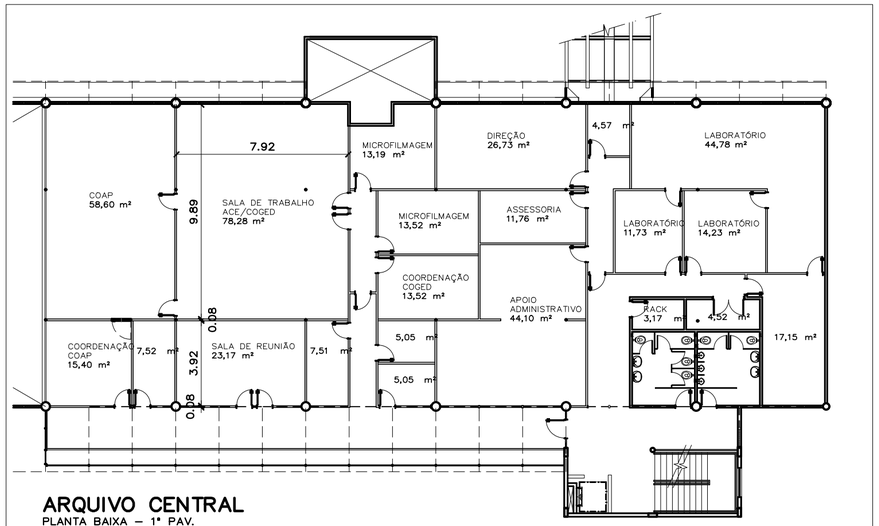

ARQUIVO CENTRAL
PLANTA BAIXA – 1º PAV.
ESC.: 1:200

Fundação Universidade de Brasília
CEPLAN

ARQUIVO CENTRAL

ATUALIZAÇÃO CADASTRAL				23106.082537/2025-63
COORD.	ARQ. VANESSA CHINI	PLANTA BAIXA	ESCALA: 1:200	EP 01/01
AUTOR	ARQ. ÍCARO SELEME		DATA: DEZ/2025	

X:\1-projetos\02-campus\darcy-ribeiro\edificações\ACE-Infra-CEAD\ace\ACE-atual_2026.dwg

A2/0 – 594x420mm