



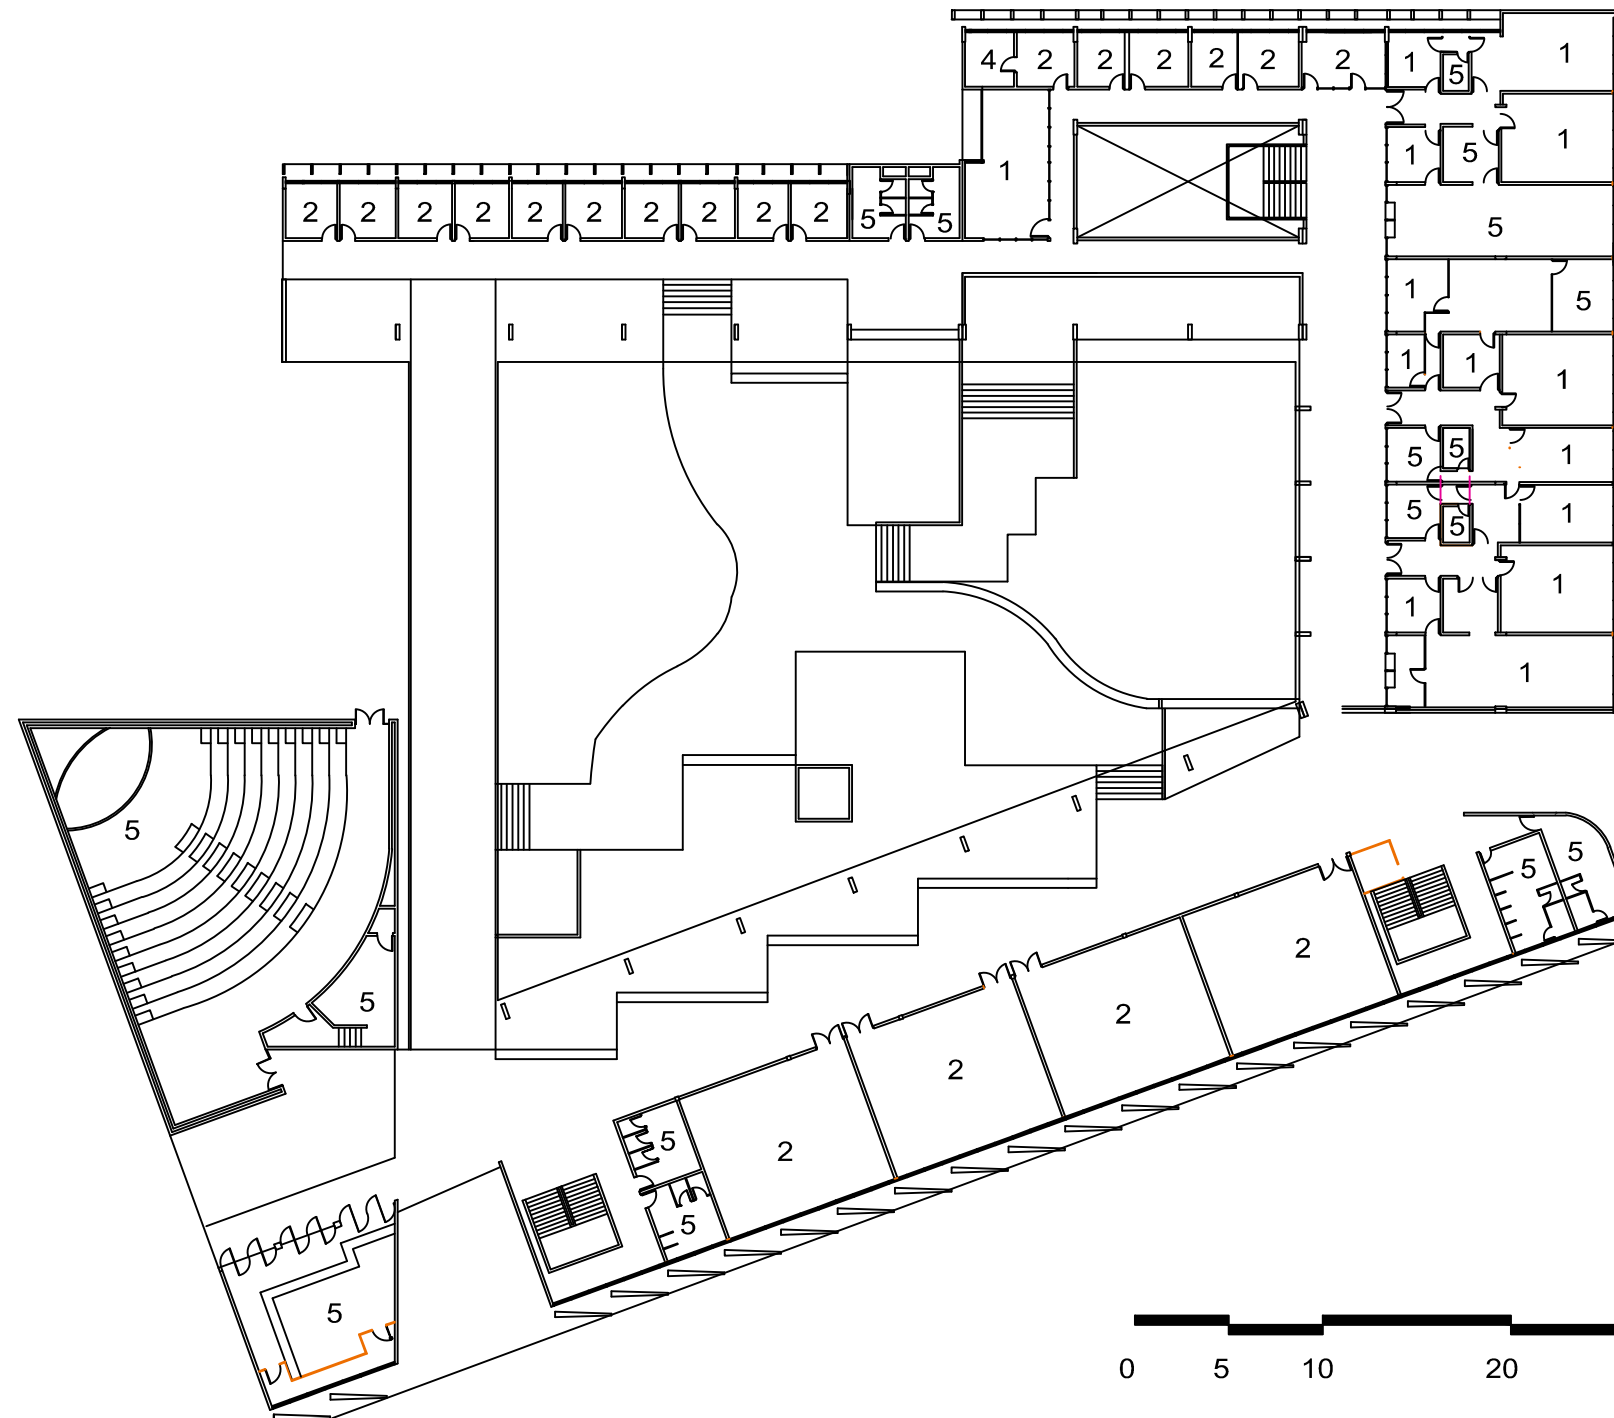

- USOS:
- 1.ADMINISTRATIVO
 - 2.DOCENTE
 - 3.ENSINO
 - 4.LABORATÓRIOS
 - 5.OUTROS

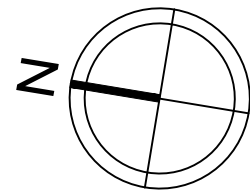

Fundação Universidade de Brasília
Centro de Planejamento Oscar Niemeyer

FACULDADE DE DIREITO

01/01					
COORD.	ARQ. JULIO CL ANDRÉO	PLANTA TÉRREO	ESCALA:	INDICADA	CD 01/01
AUTOR	CPFH		DATA:	DEZ/2017	

X:\1-projetos\05-cadastro\plantas site\fd\fase\fd_tt1_fase_20171205.dwg