
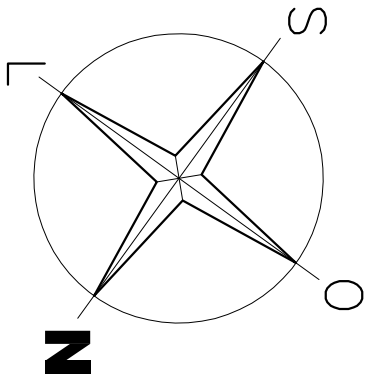


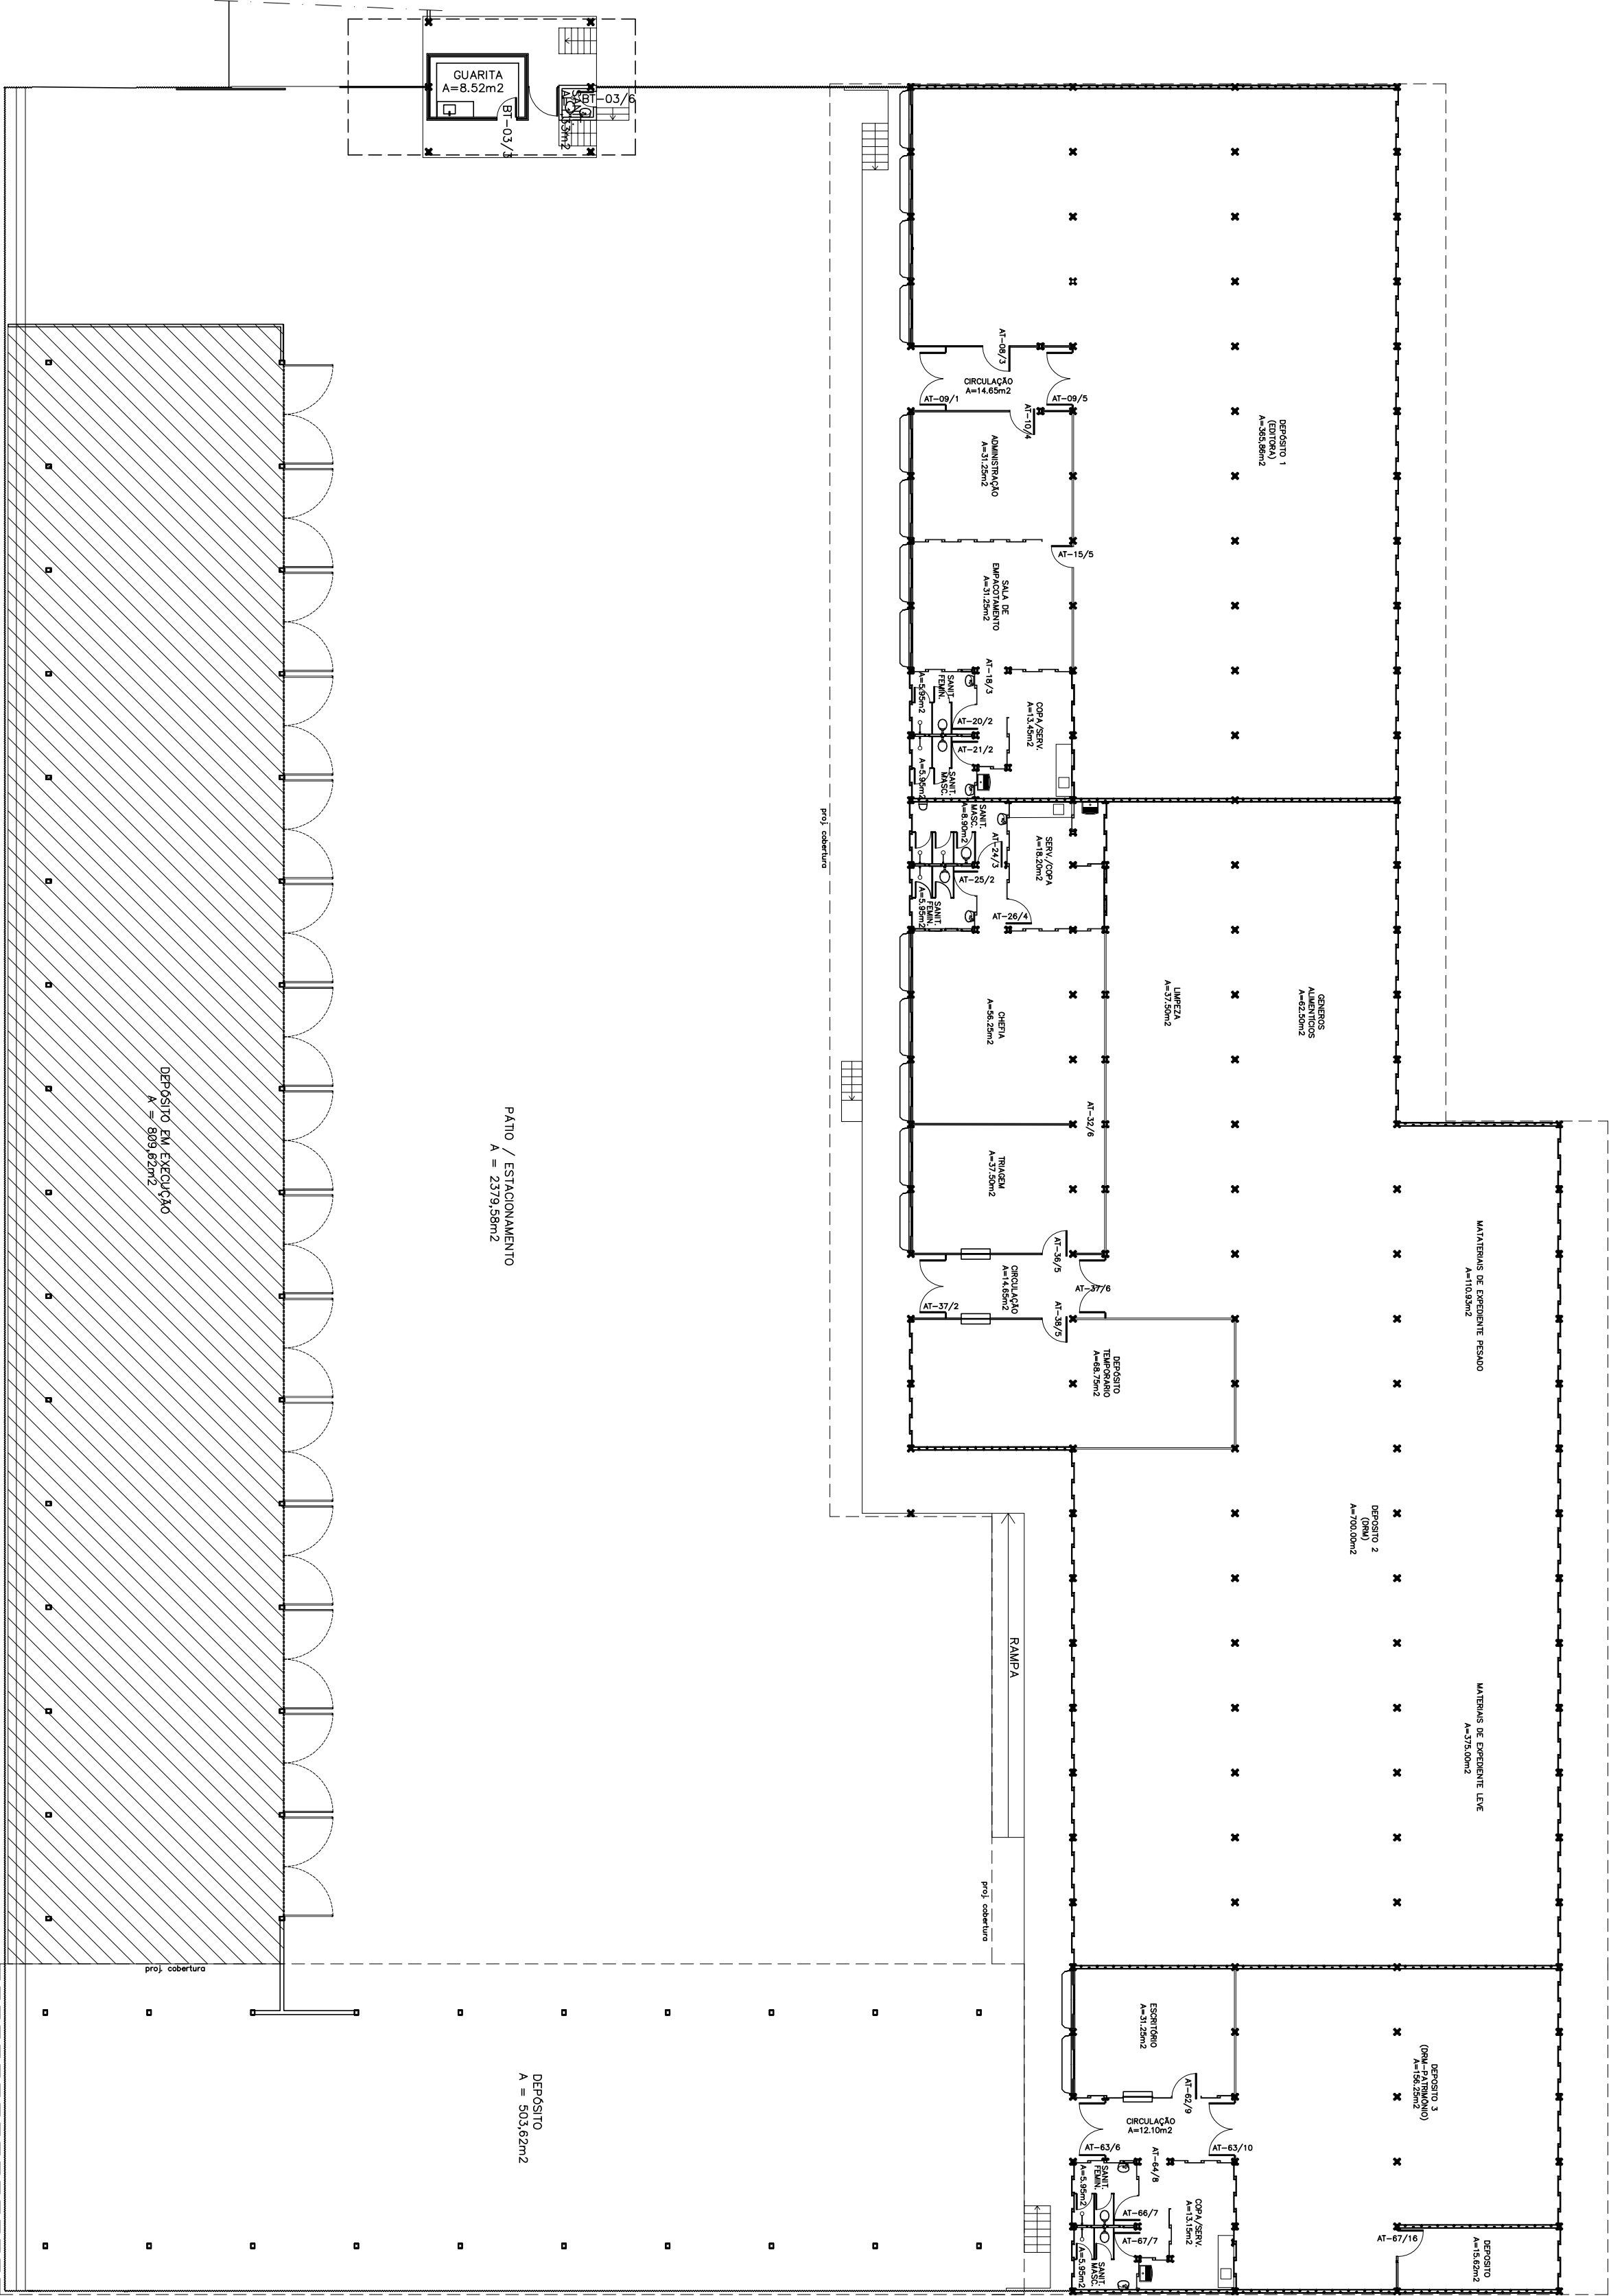

FUB/Fundação Universidade de Brasília
PRC/Prefeitura do Campus

Cadastro de Área Física

Projeto	Conteúdo
Arquitetura	Planta Baixa

Prédio/Pavimento	Prancho
Almoxarifado Central	01/01

Endereço	Cidade
Campus Universitário Darcy Ribeiro	Brasília-DF
Gleba A, Almoxarifado Central.	
Autor(es) do Projeto	
Mário do Carmo Thormann	
Área do Pavimento	Área Total Construída
1.908,01m²	PRC/DEMA/CCV
Escala	Desenho
1/200	PRC/DEMA/CCV
	Arquivo
NOVEMBRO 2010	ALMOXARIFADO_2010.dwg