



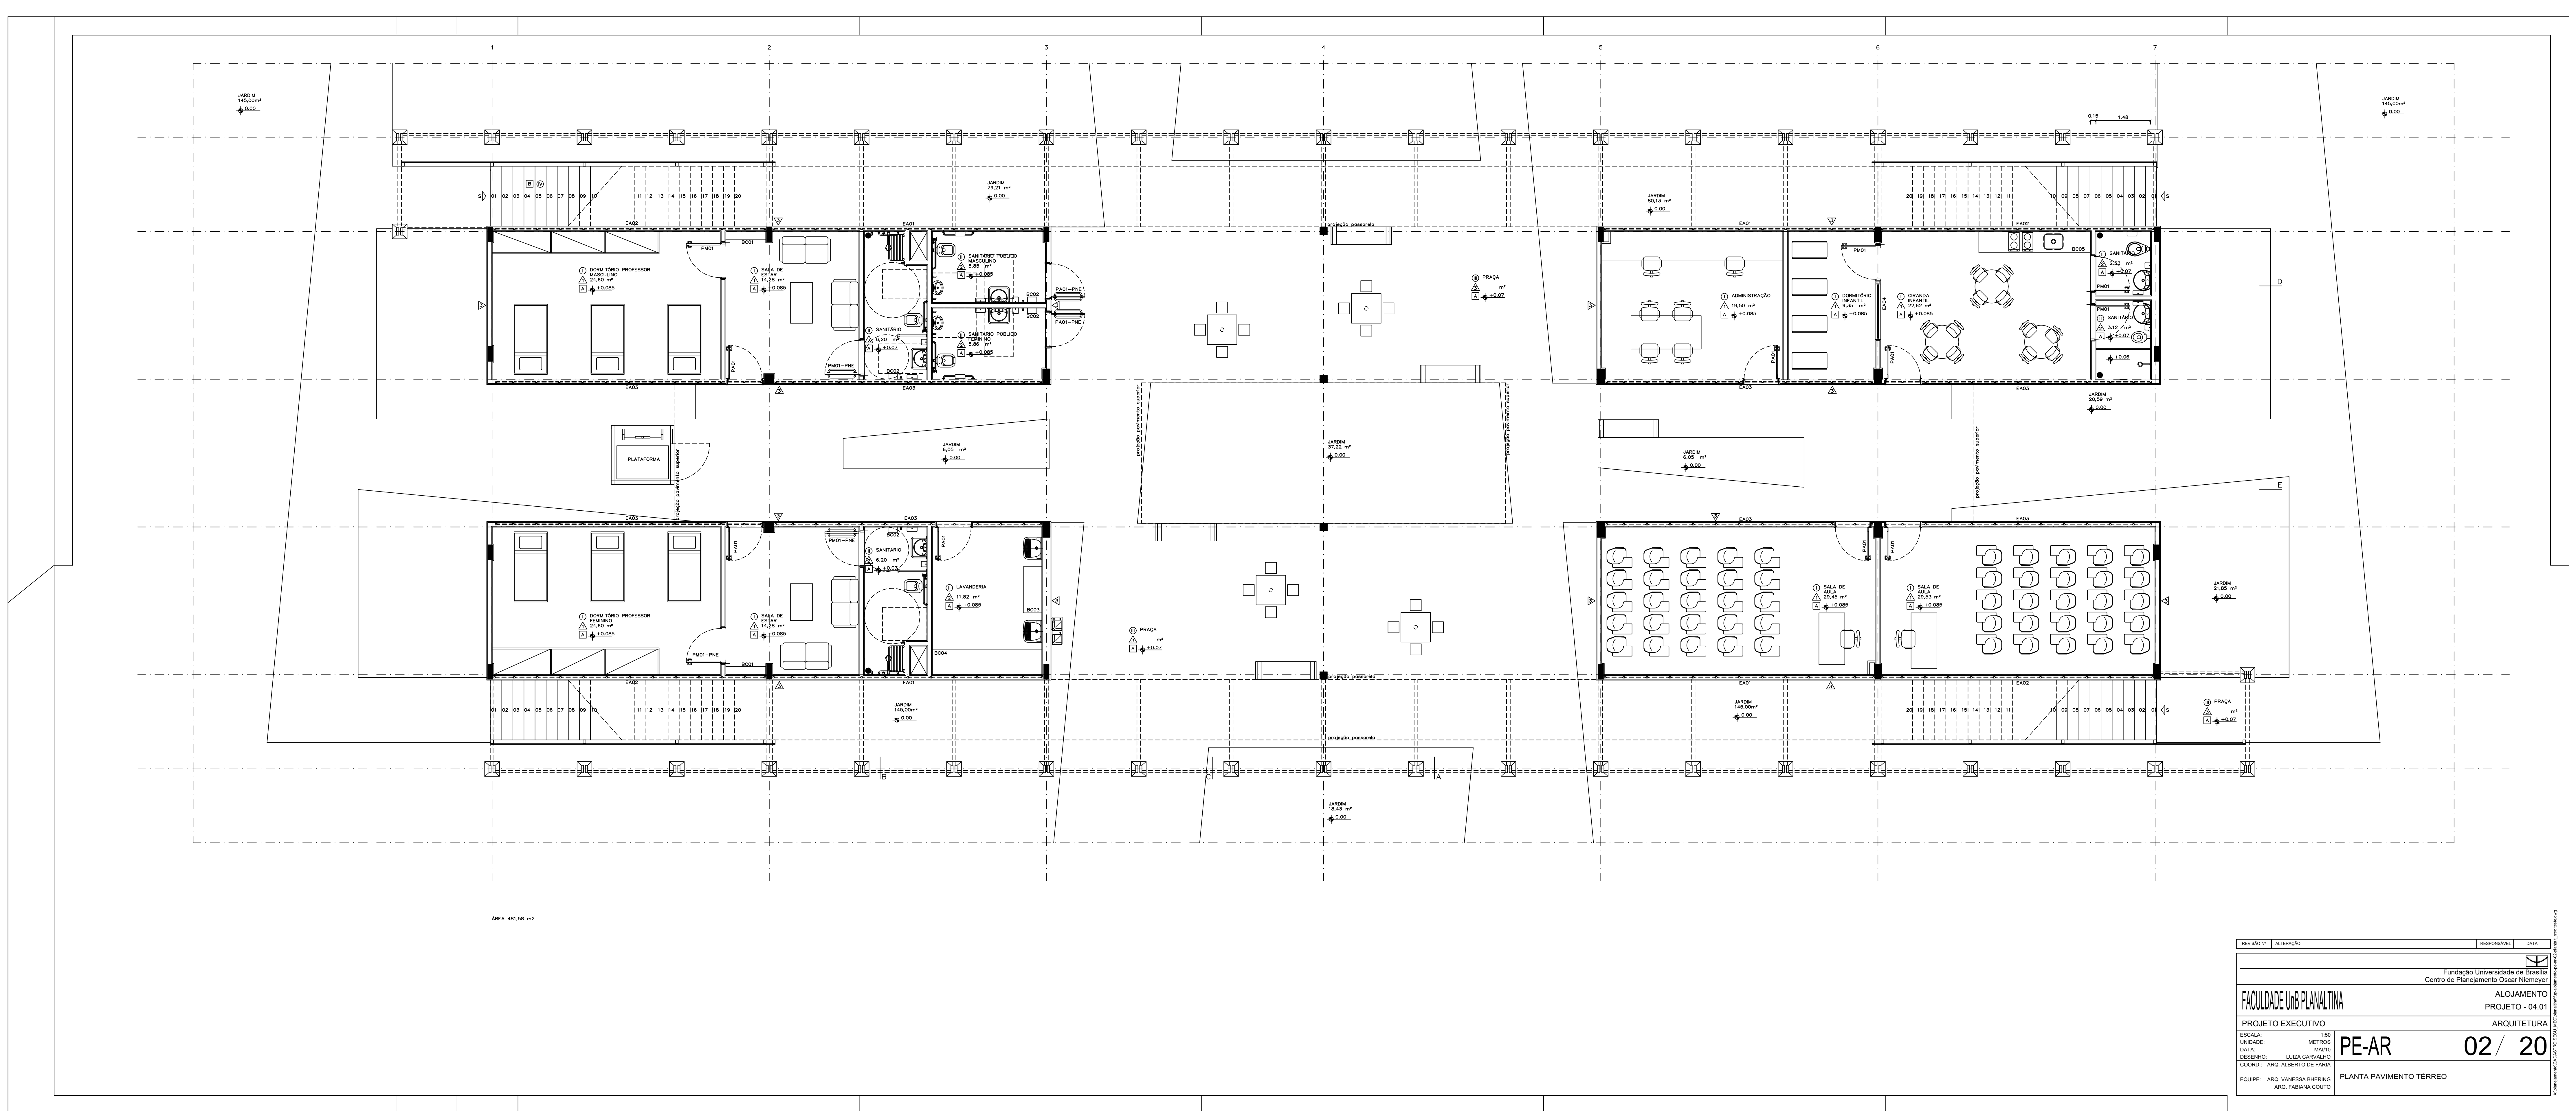

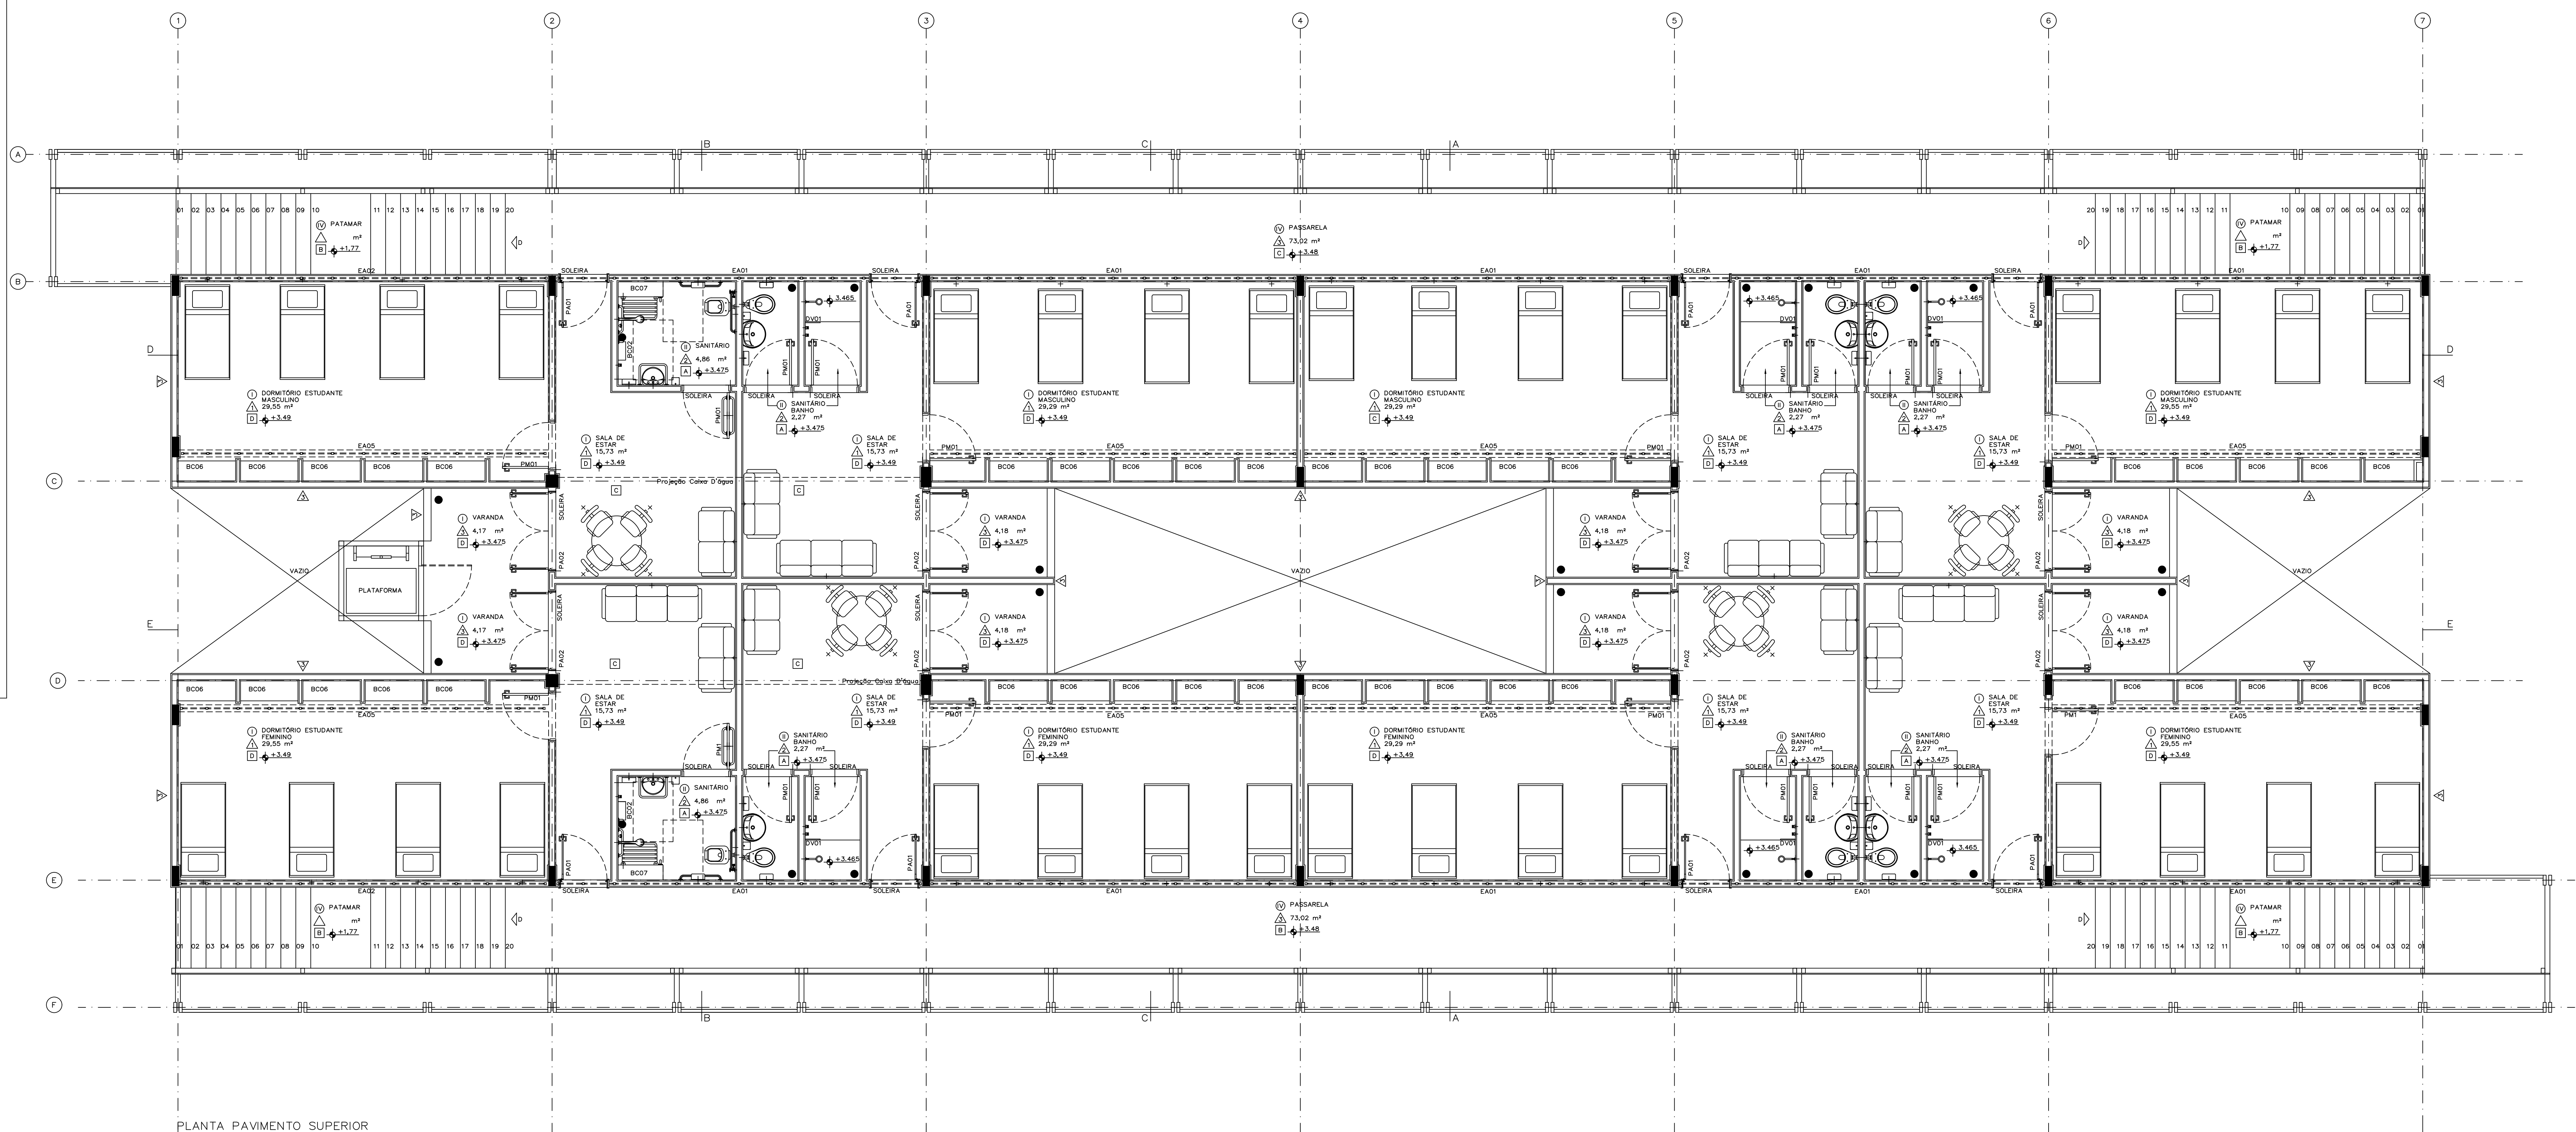

PLANTA PAVIMENTO SUPERIOR
ESQ.: 1:50
ÁREA: 612,06 m²

REVISÃO Nº	ALTERAÇÃO	RESPONSÁVEL	DATA
Fundação Universidade de Brasília Centro de Planejamento Oscar Niemeyer			
FACULDADE URB PLANAVALTINA			ALOJAMENTO
PROJETO EXECUTIVO			PROJETO - 04.01
ESCALA: 1:50			ARQUITETURA
UNIDADE: METROS			
DATA: MAIO			
DESENHO: LUIZA CARVALHO			
COORD.: ARG. ALBERTO DE FARIA			
EQUIPE: ARG. VANESSA BHERING ARG. FÁBIA COUTO			
PE-AR			03 / 20
PLANTA PAVIMENTO SUPERIOR			