



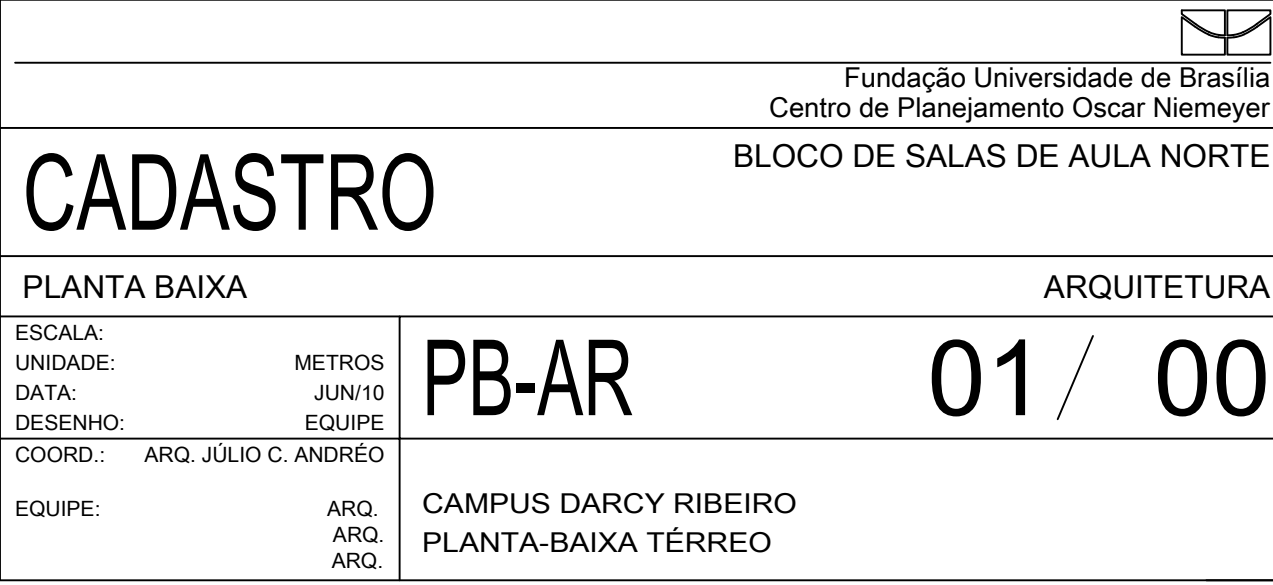

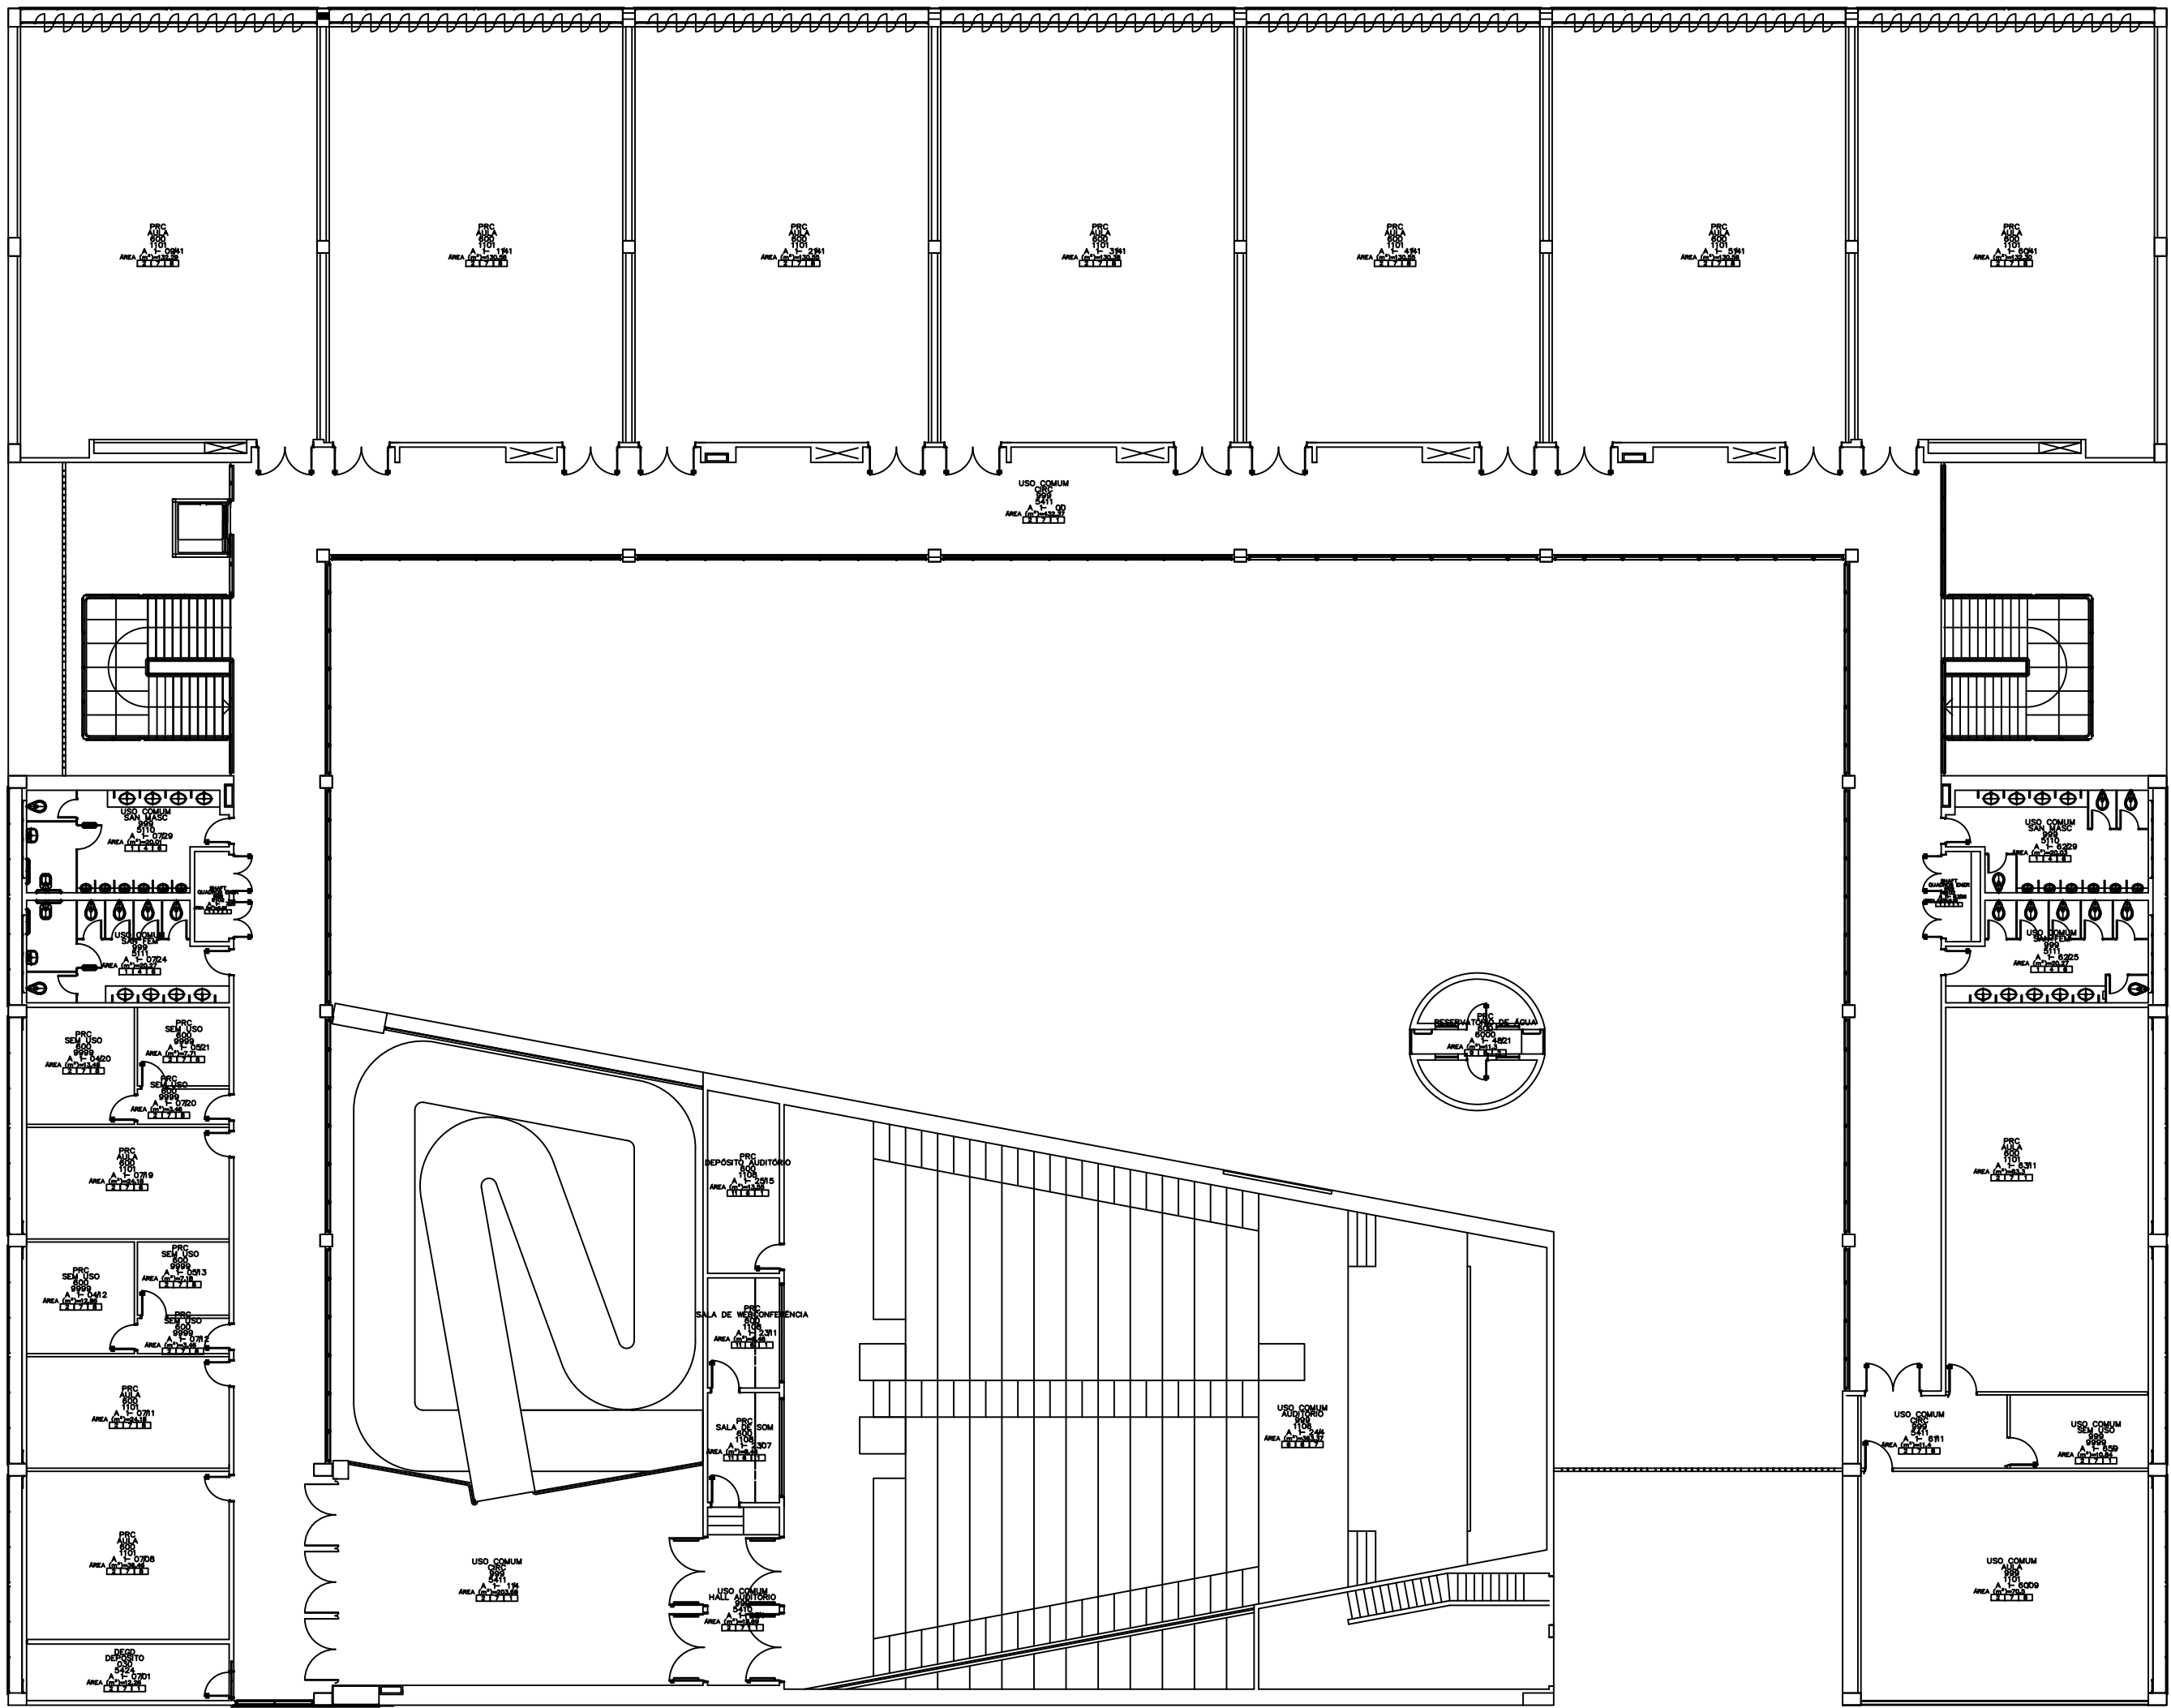

Fundação Universidade de Brasília

Centro de Planejamento Oscar Niemeyer

CADASTRO

BLOCO DE SALAS DE AULA NORTE

PLANTA BAIXA

ARQUITETURA

ESCALA:

UNIDADE:

DATA:

DESENHO:

COORD.:

EQUIPE:

METROS

JUN/10

EQUIPE

ARQ. JÚLIO C. ANDRÉO

ARQ.

ARQ.

ARQ.

PB-AR

2 / 2

CAMPUS DARCY RIBEIRO

PLANTA-BAIXA DO PAV. 1

A1/0 - 841x594mm

X:\planning\cadastro\SEU_JECO\cadastro_experimental\seu_nem_2015_1_10.dwg