


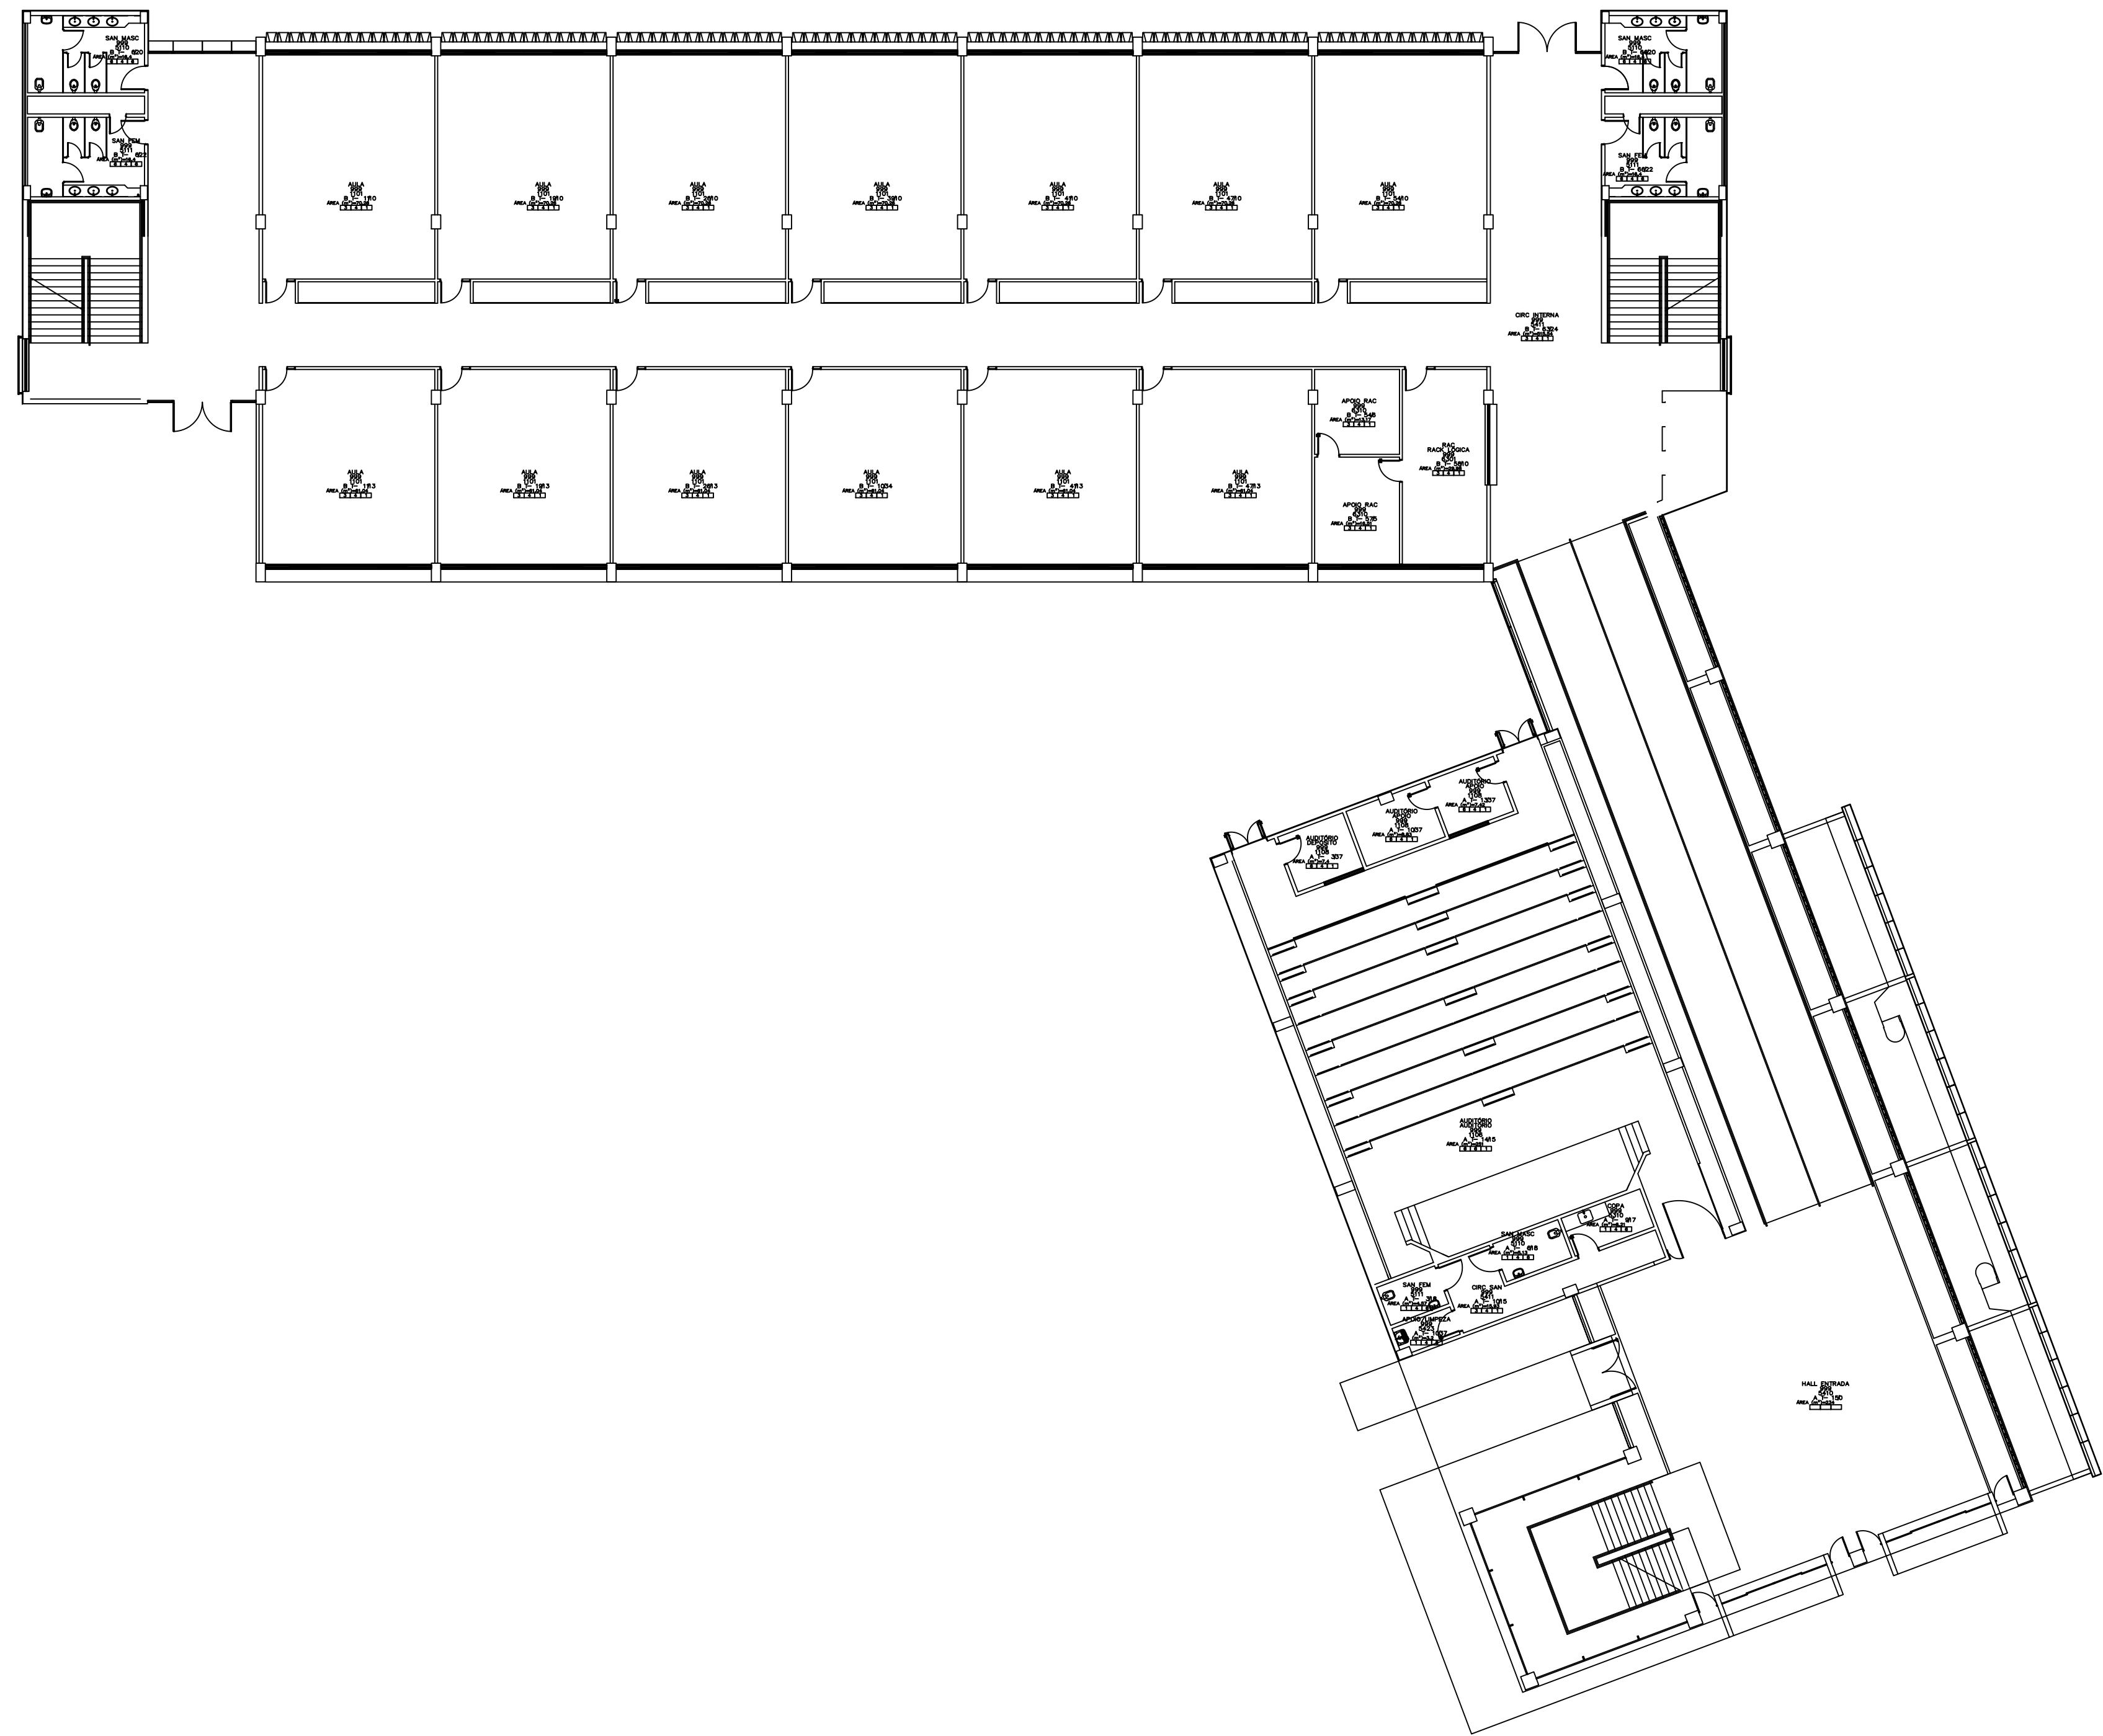

Fundação Universidade de Brasília

Centro de Planejamento Oscar Niemeyer

BLOCO DE SALAS DE AULA SUL

CADASTRO

PLANTA BAIXA

ARQUITETURA

ESCALA:

UNIDADE:

DATA:

DESENHO:

COORD.:

EQUIPE:

METROS

JUN/10

EQUIPE

ARQ. JÚLIO C. ANDRÉO

ARQ.

ARQ.

ARQ.

PB-AR


1 / 3

CAMPUS DARCY RIBEIRO

PLANTA-BAIXA DO TÉRREO

A1/0 - 841x594mm

X:\planejamento\CADASTRO\SESU_MEC\salasaula\opis\planta2_jun10_1_01.dwg

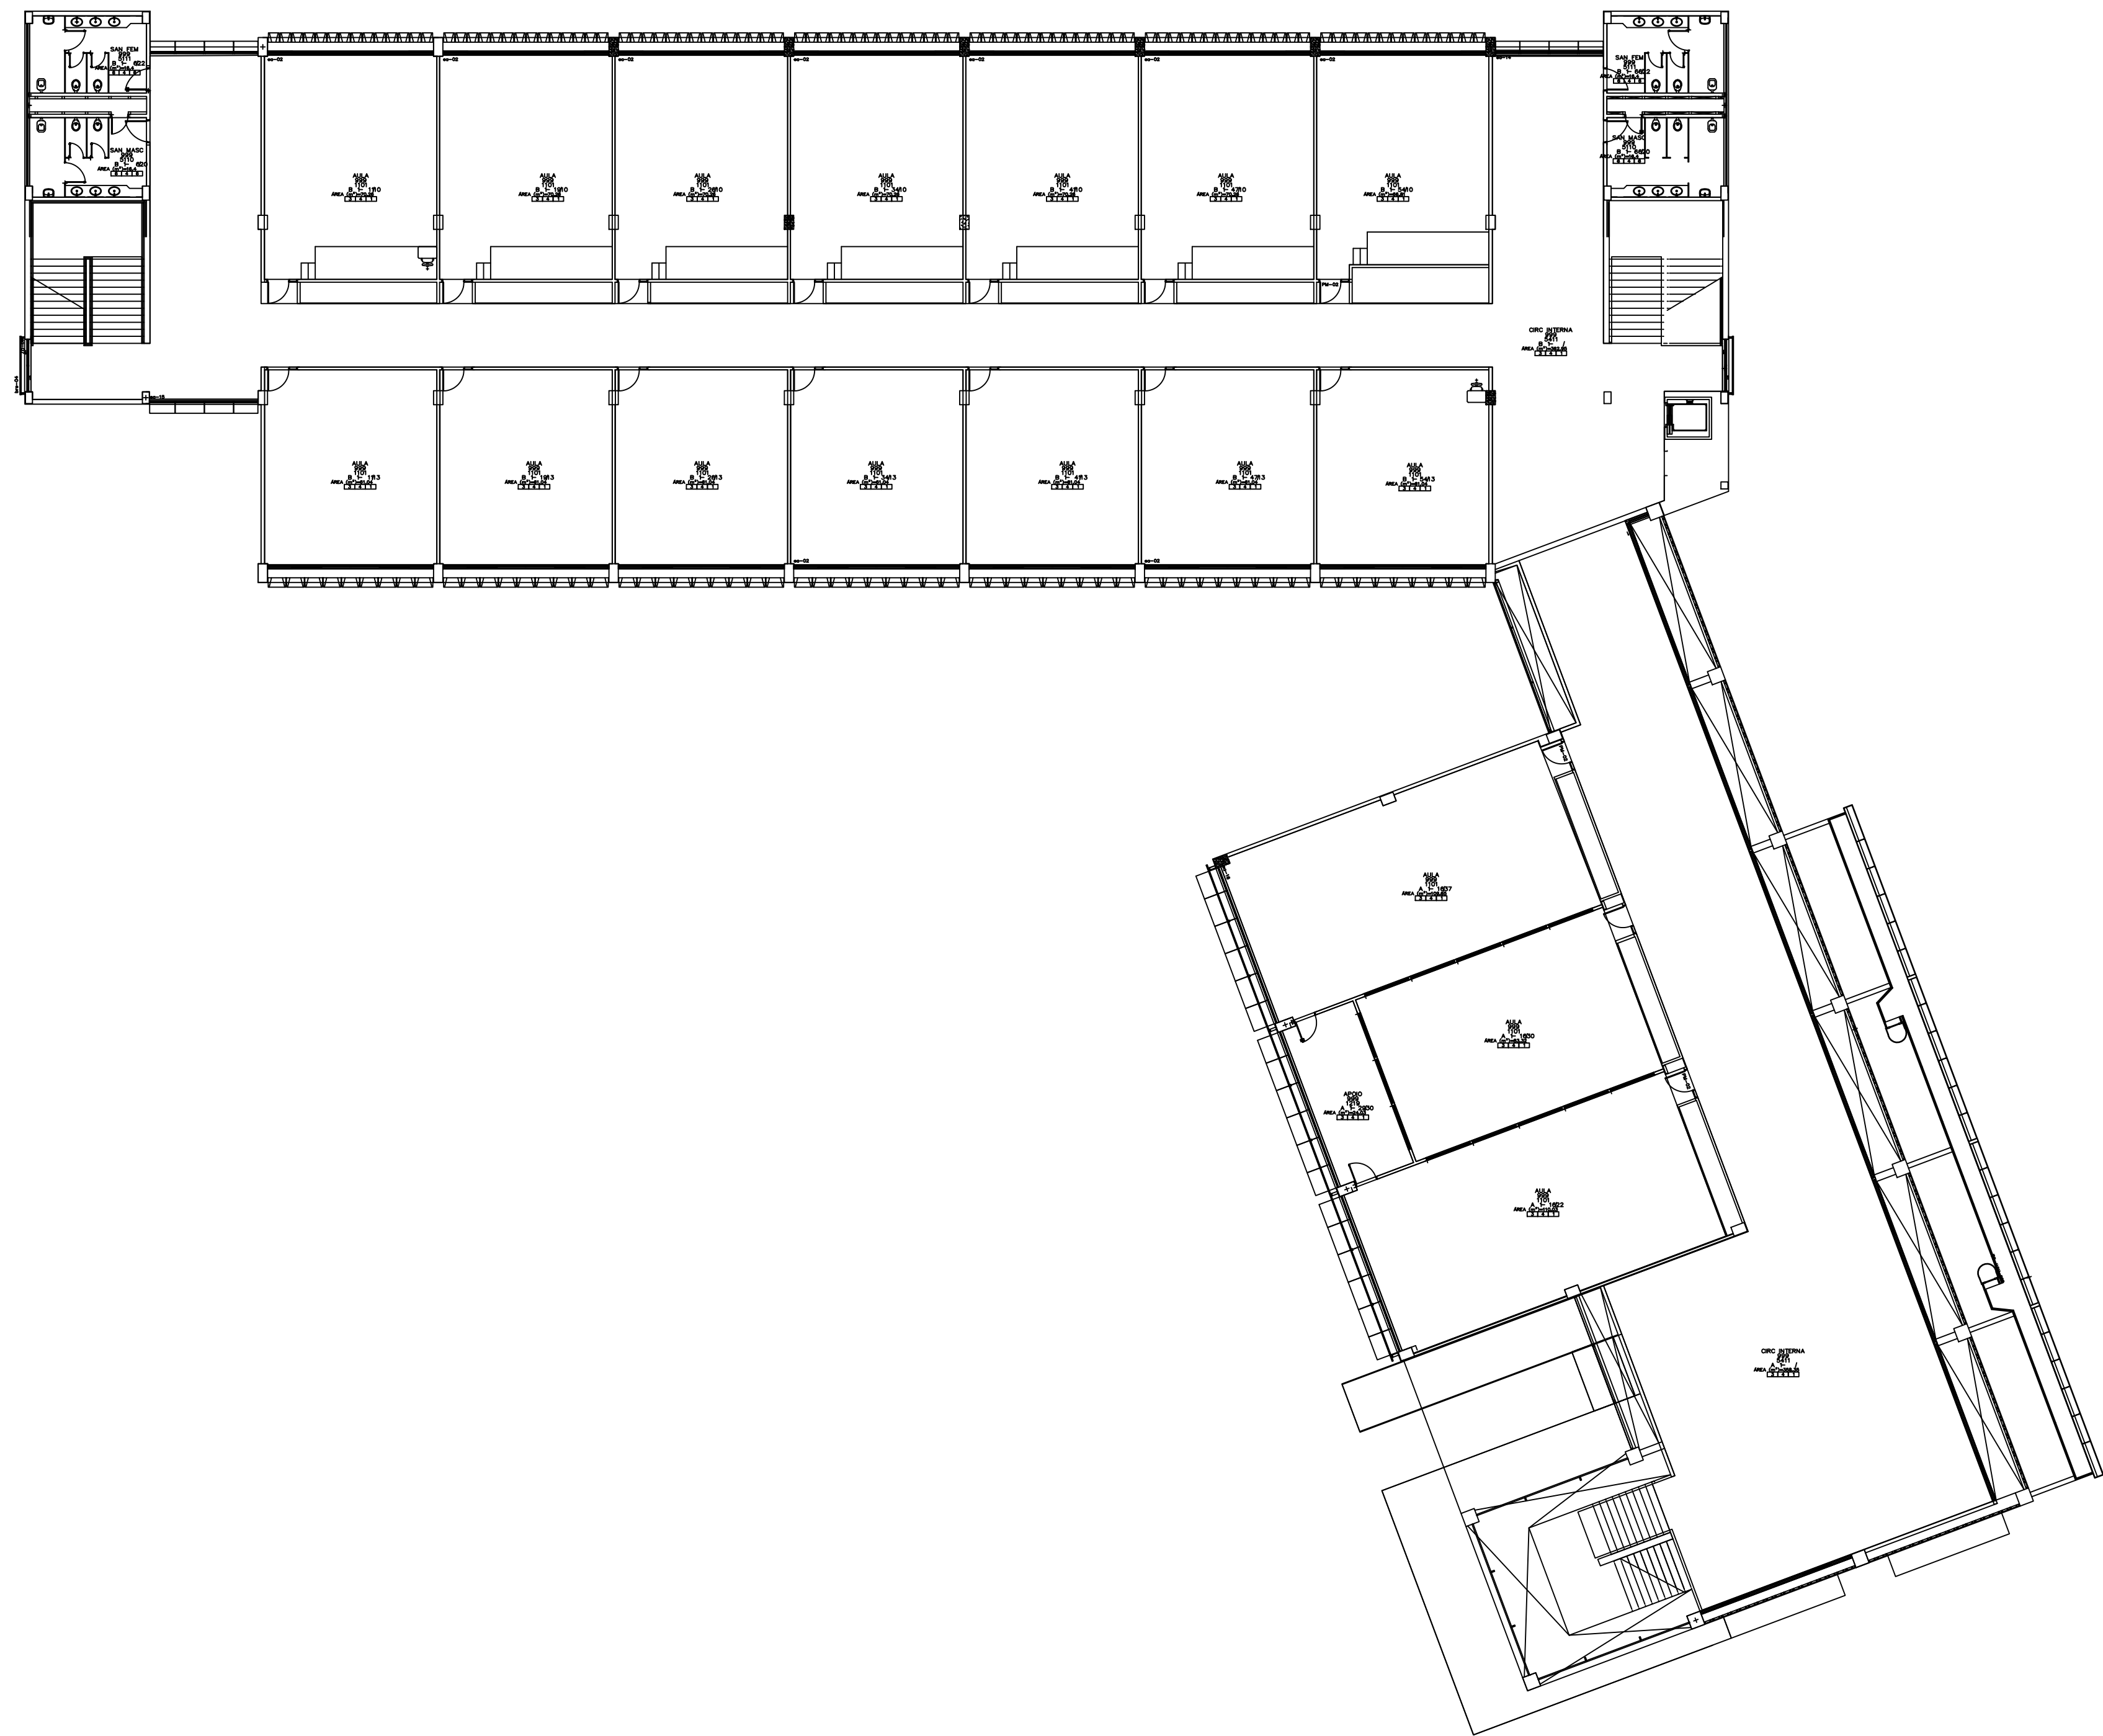

Fundação Universidade de Brasília

Centro de Planejamento Oscar Niemeyer

BLOCO DE SALAS DE AULA SUL

CADASTRO

PLANTA BAIXA

ARQUITETURA

ESCALA:

UNIDADE:

DATA:

DESENHO:

COORD.:

EQUIPE:

METROS

JUN/10

EQUIPE

ARQ. JÚLIO C. ANDRÉO

ARQ.

ARQ.

PB-AR


1 / 3

CAMPUS DARCY RIBEIRO

PLANTA-BAIXA DO PAV. 1

A1/0 - 841x594mm

X:\planejamento\CADASTRO\SESU\MEC\salasaula\cadastro\planta\pav_1_20101017.dwg

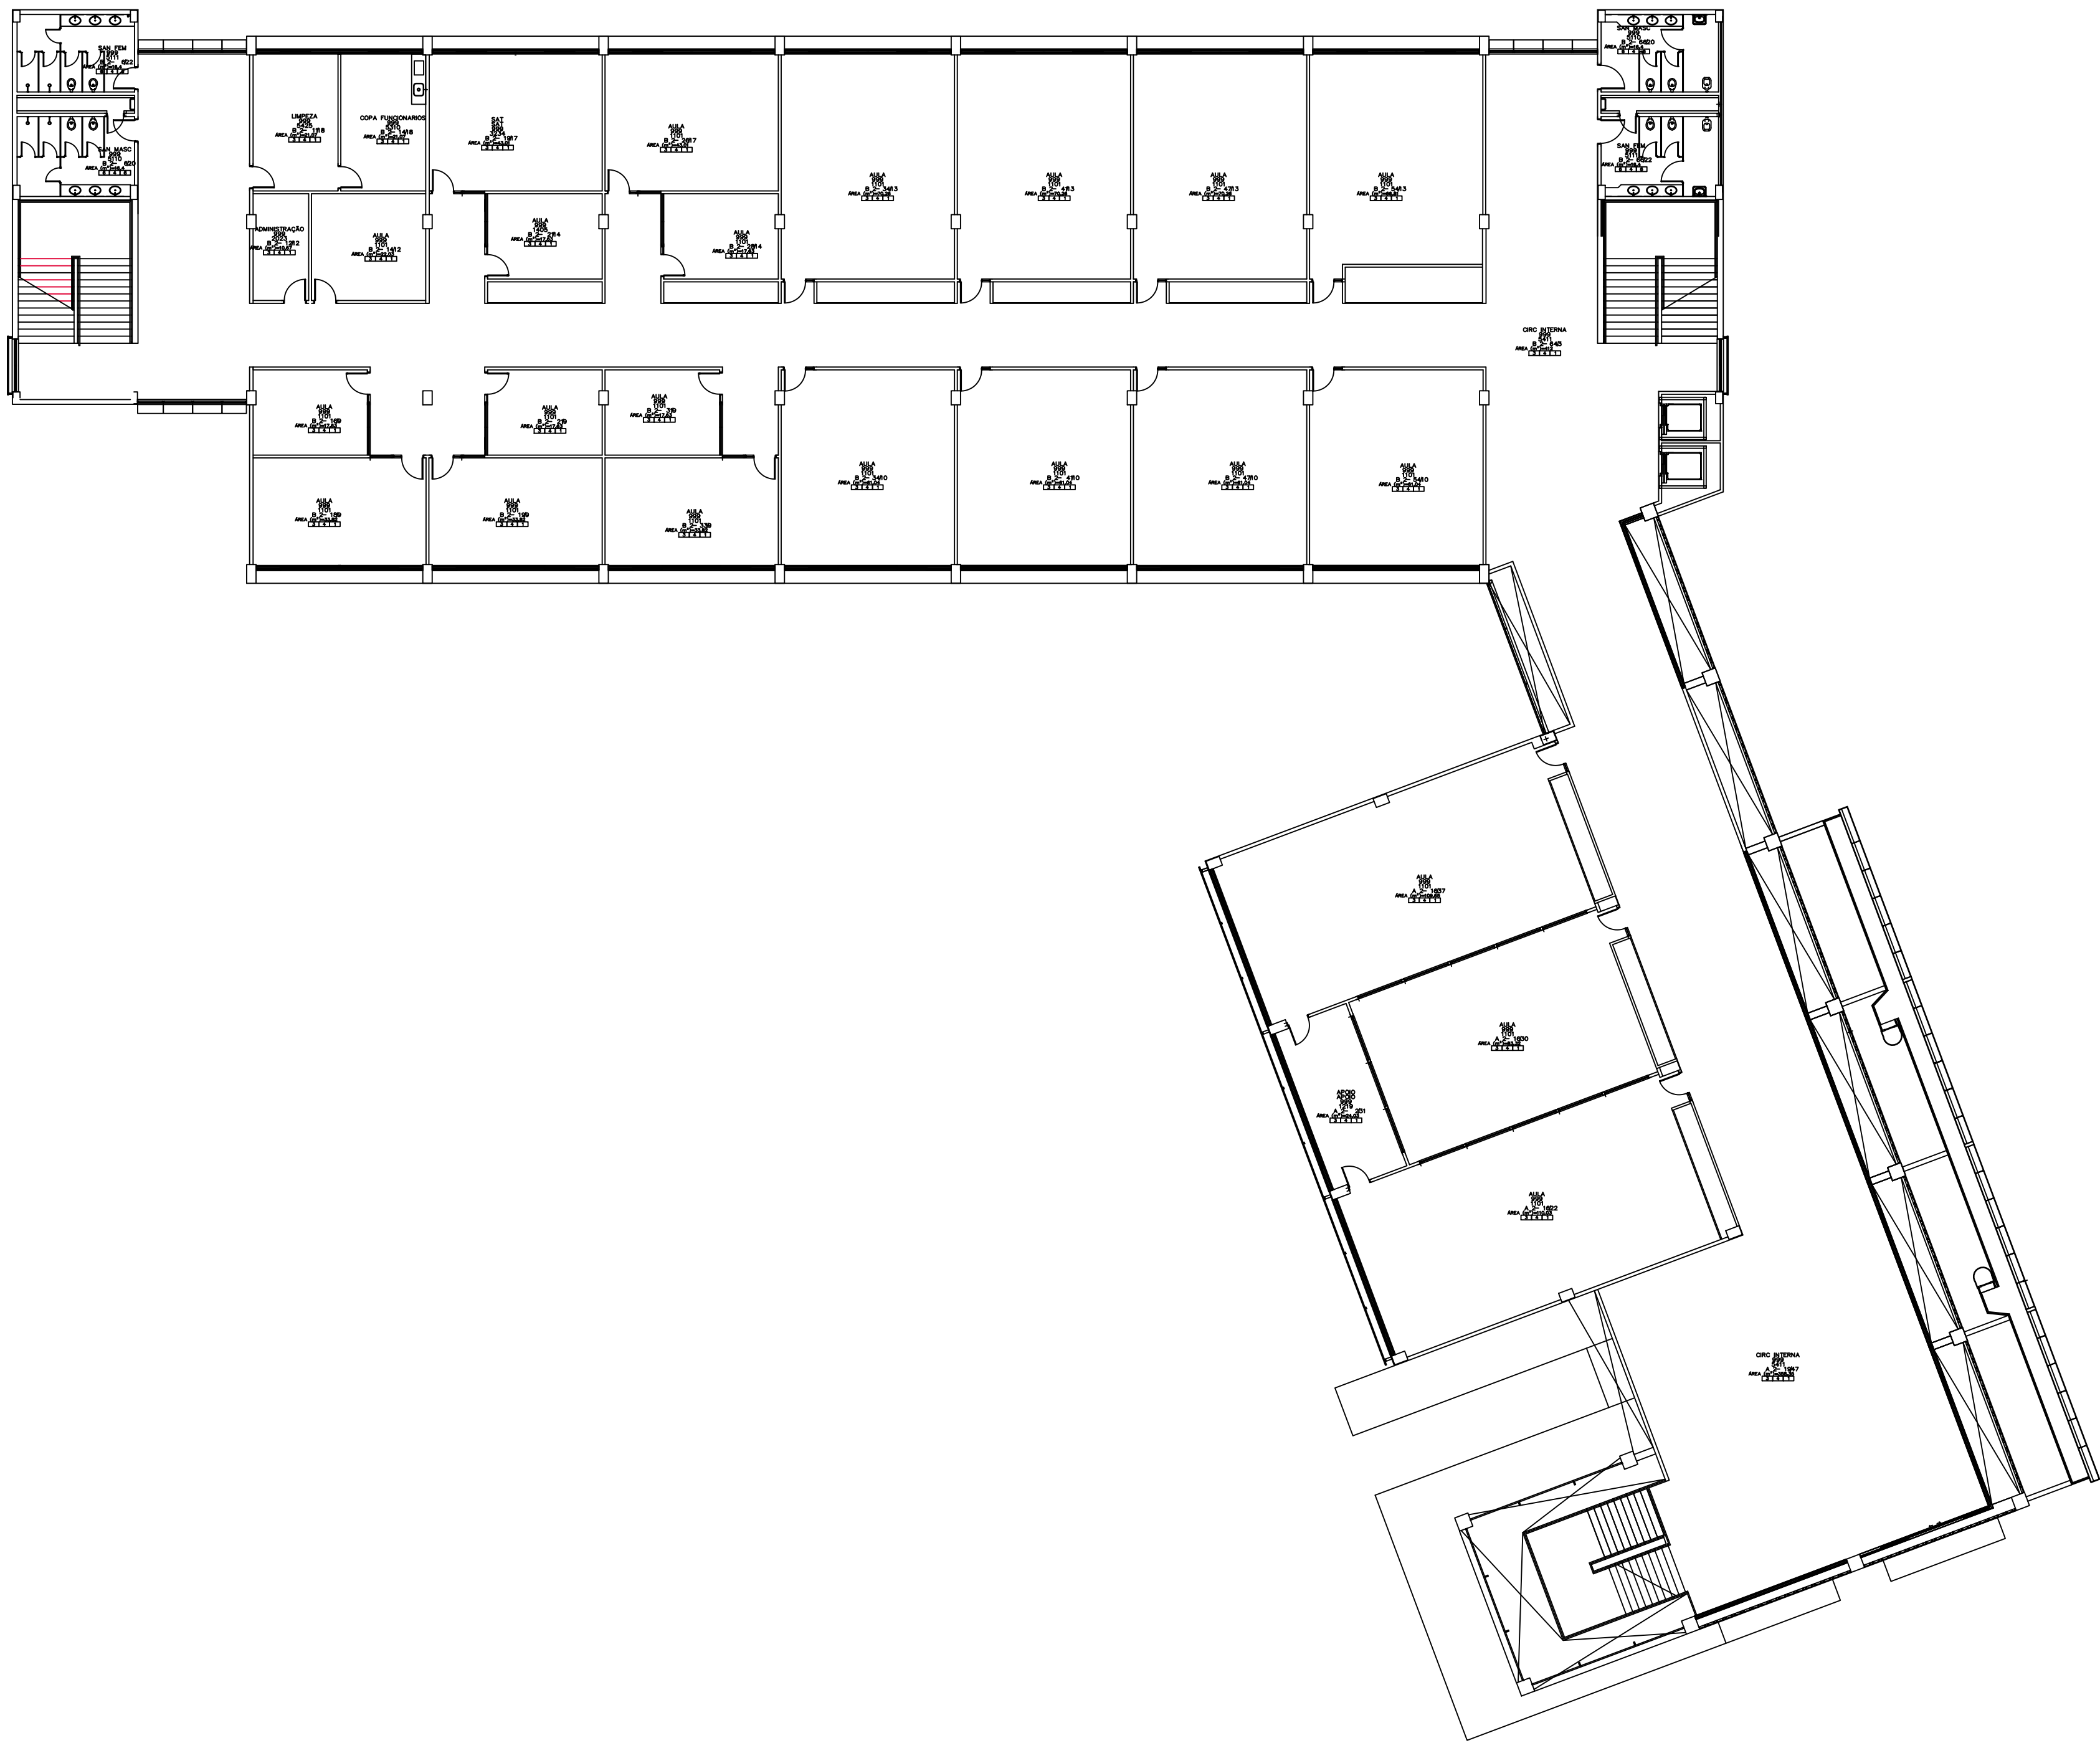

Fundação Universidade de Brasília

Centro de Planejamento Oscar Niemeyer

BLOCO DE SALAS DE AULA SUL

CADASTRO

ARQUITETURA

PLANTA BAIXA

UNIDADE: METROS

DATA: JUN/10

DESENHO: EQUIPE

COORD.: ARQ. JÚLIO C. ANDRÉO

EQUIPE:

PB-AR

2 / 3

CAMPUS DARCY RIBEIRO

PLANTA-BAIXA DP PAV. 2

ARQUITETURA

ARQ.

ARQ.

ARQ.