


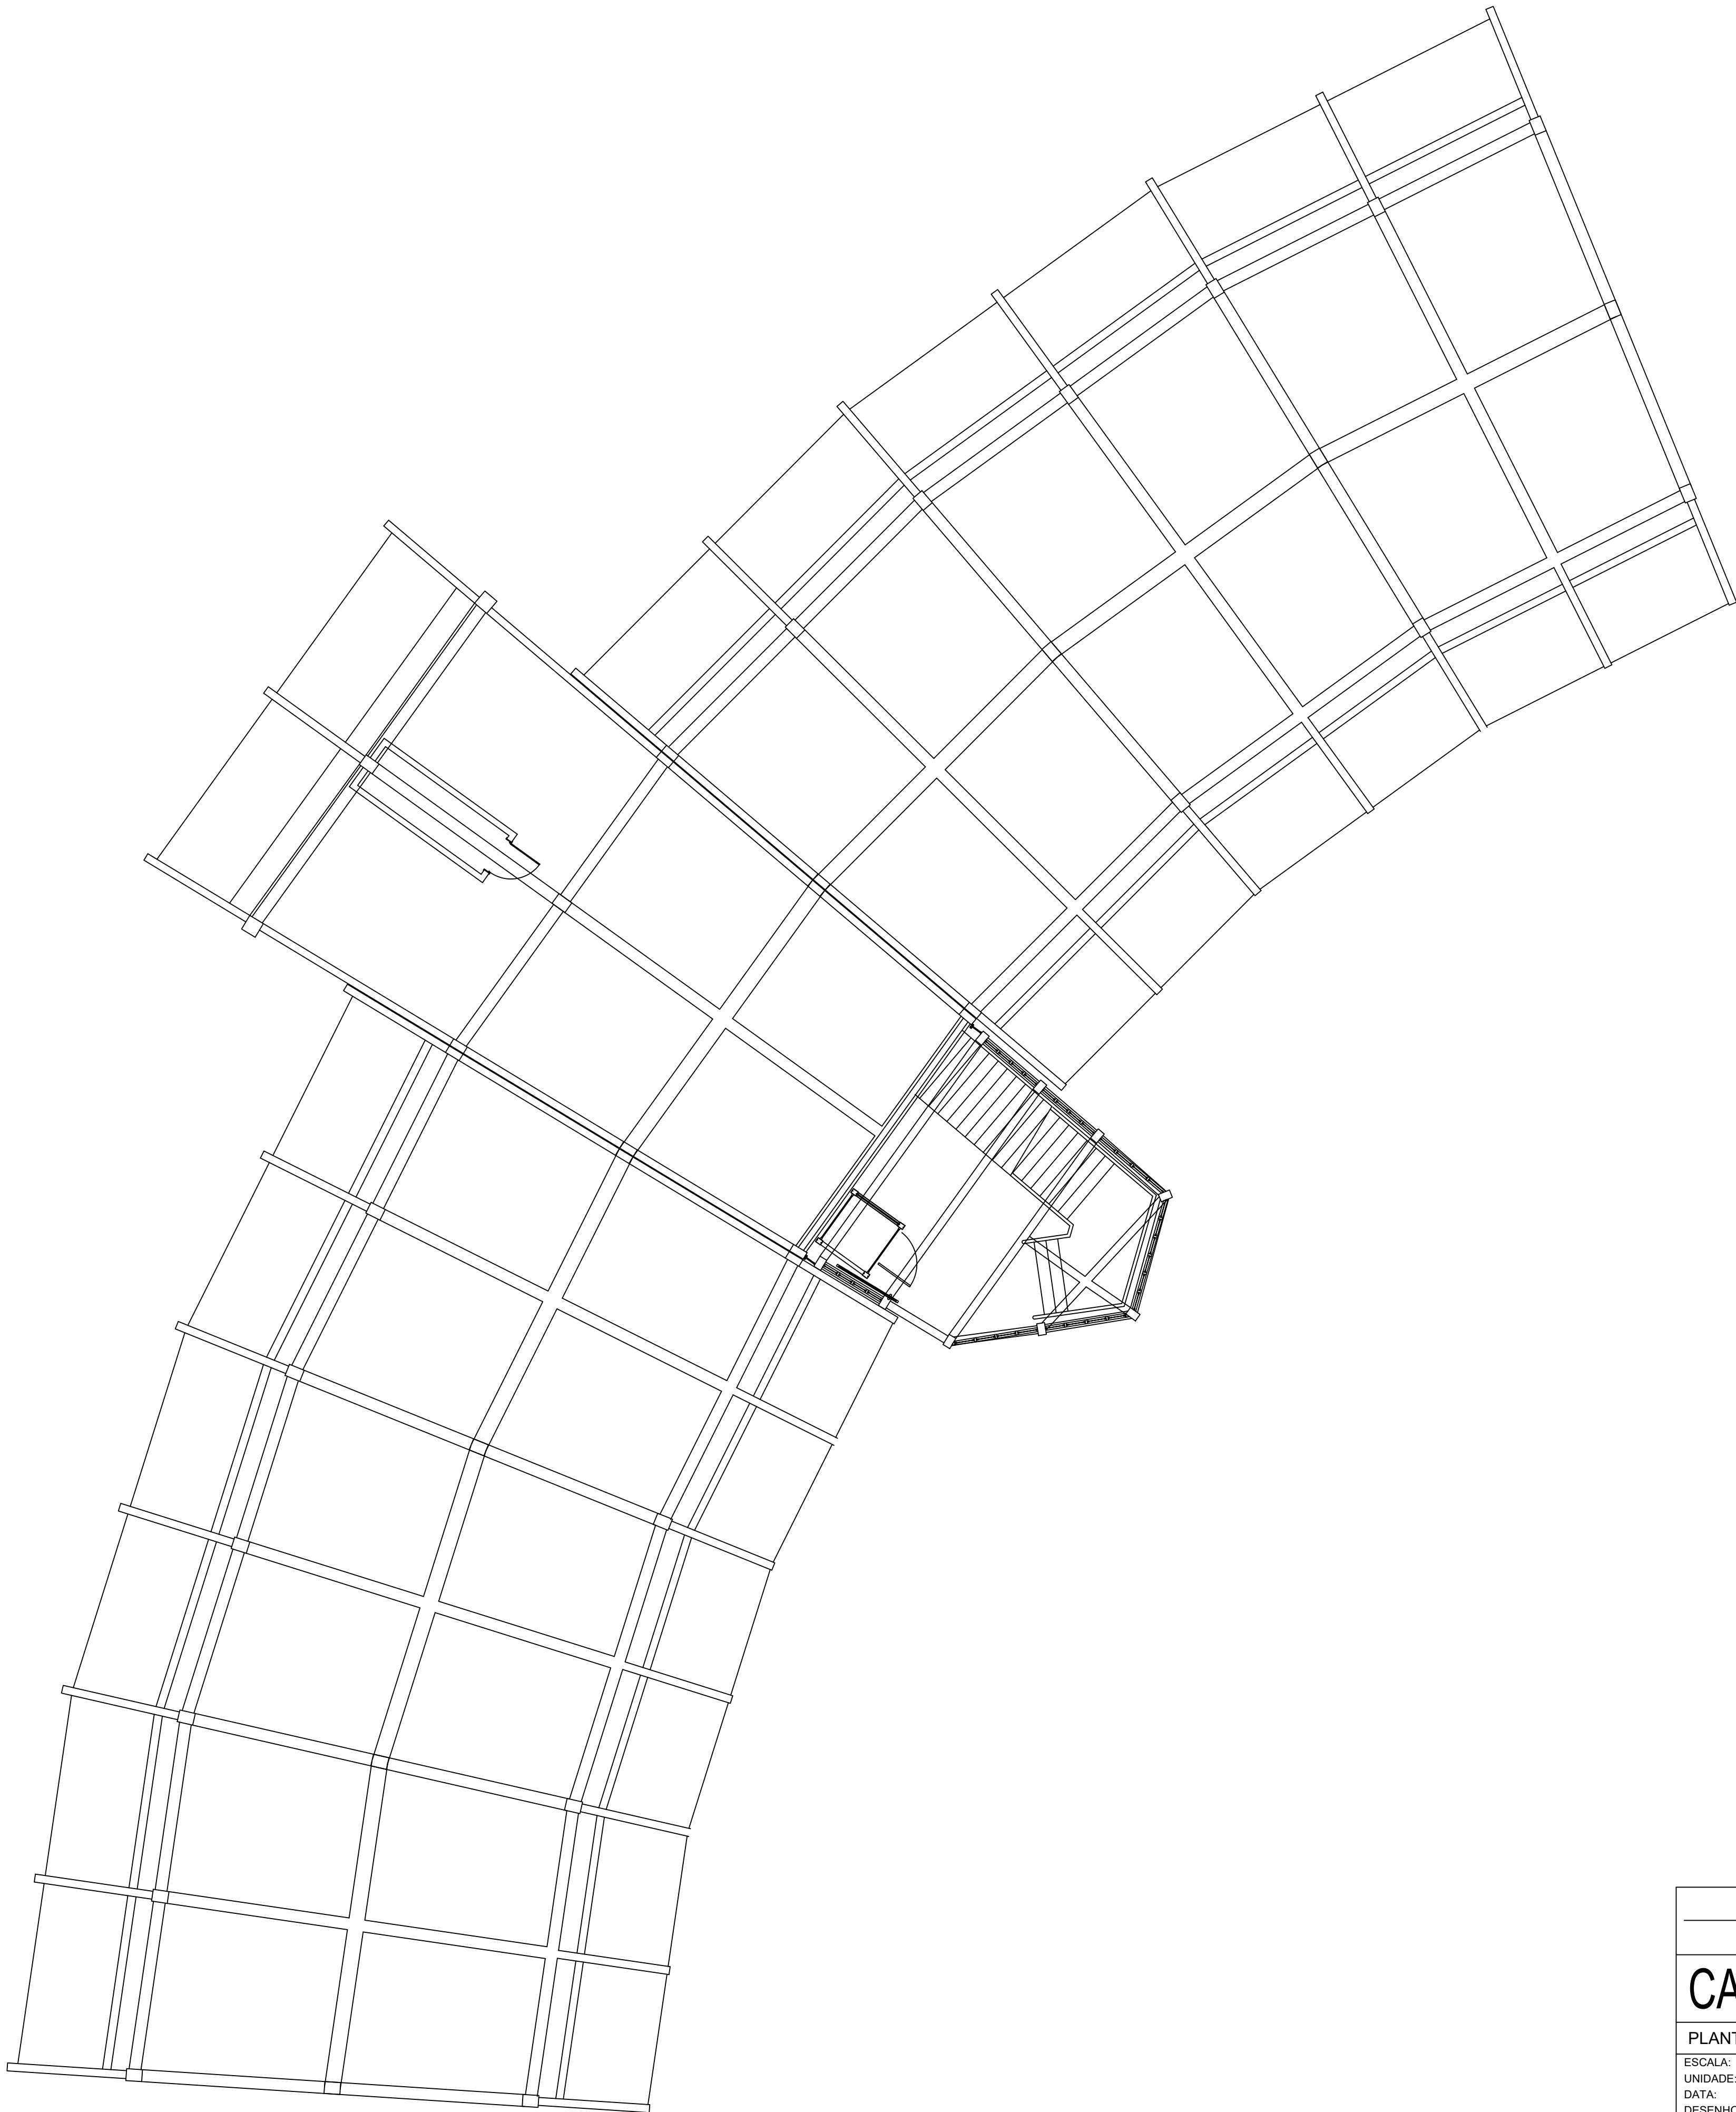

Fundação Universidade de Brasília

Centro de Planejamento Oscar Niemeyer

CADASTRO

CRAD (C. R. CONS. NAT. E REC. ÁREAS DEGRADADAS)

PLANTA BAIXA

ARQUITETURA

ESCALA: METROS

UNIDADE: JUN/10

DATA: EQUIPE

COORD.: ARQ. JÚLIO C. ANDRÉO

EQUIPE: ARQ. ARQ. ARQ.


PB-AR

1 / 2

CAMPUS DARCY RIBEIRO

PLANTA-BAIXA DO TÉRREO

A1/0 - 841x594mm

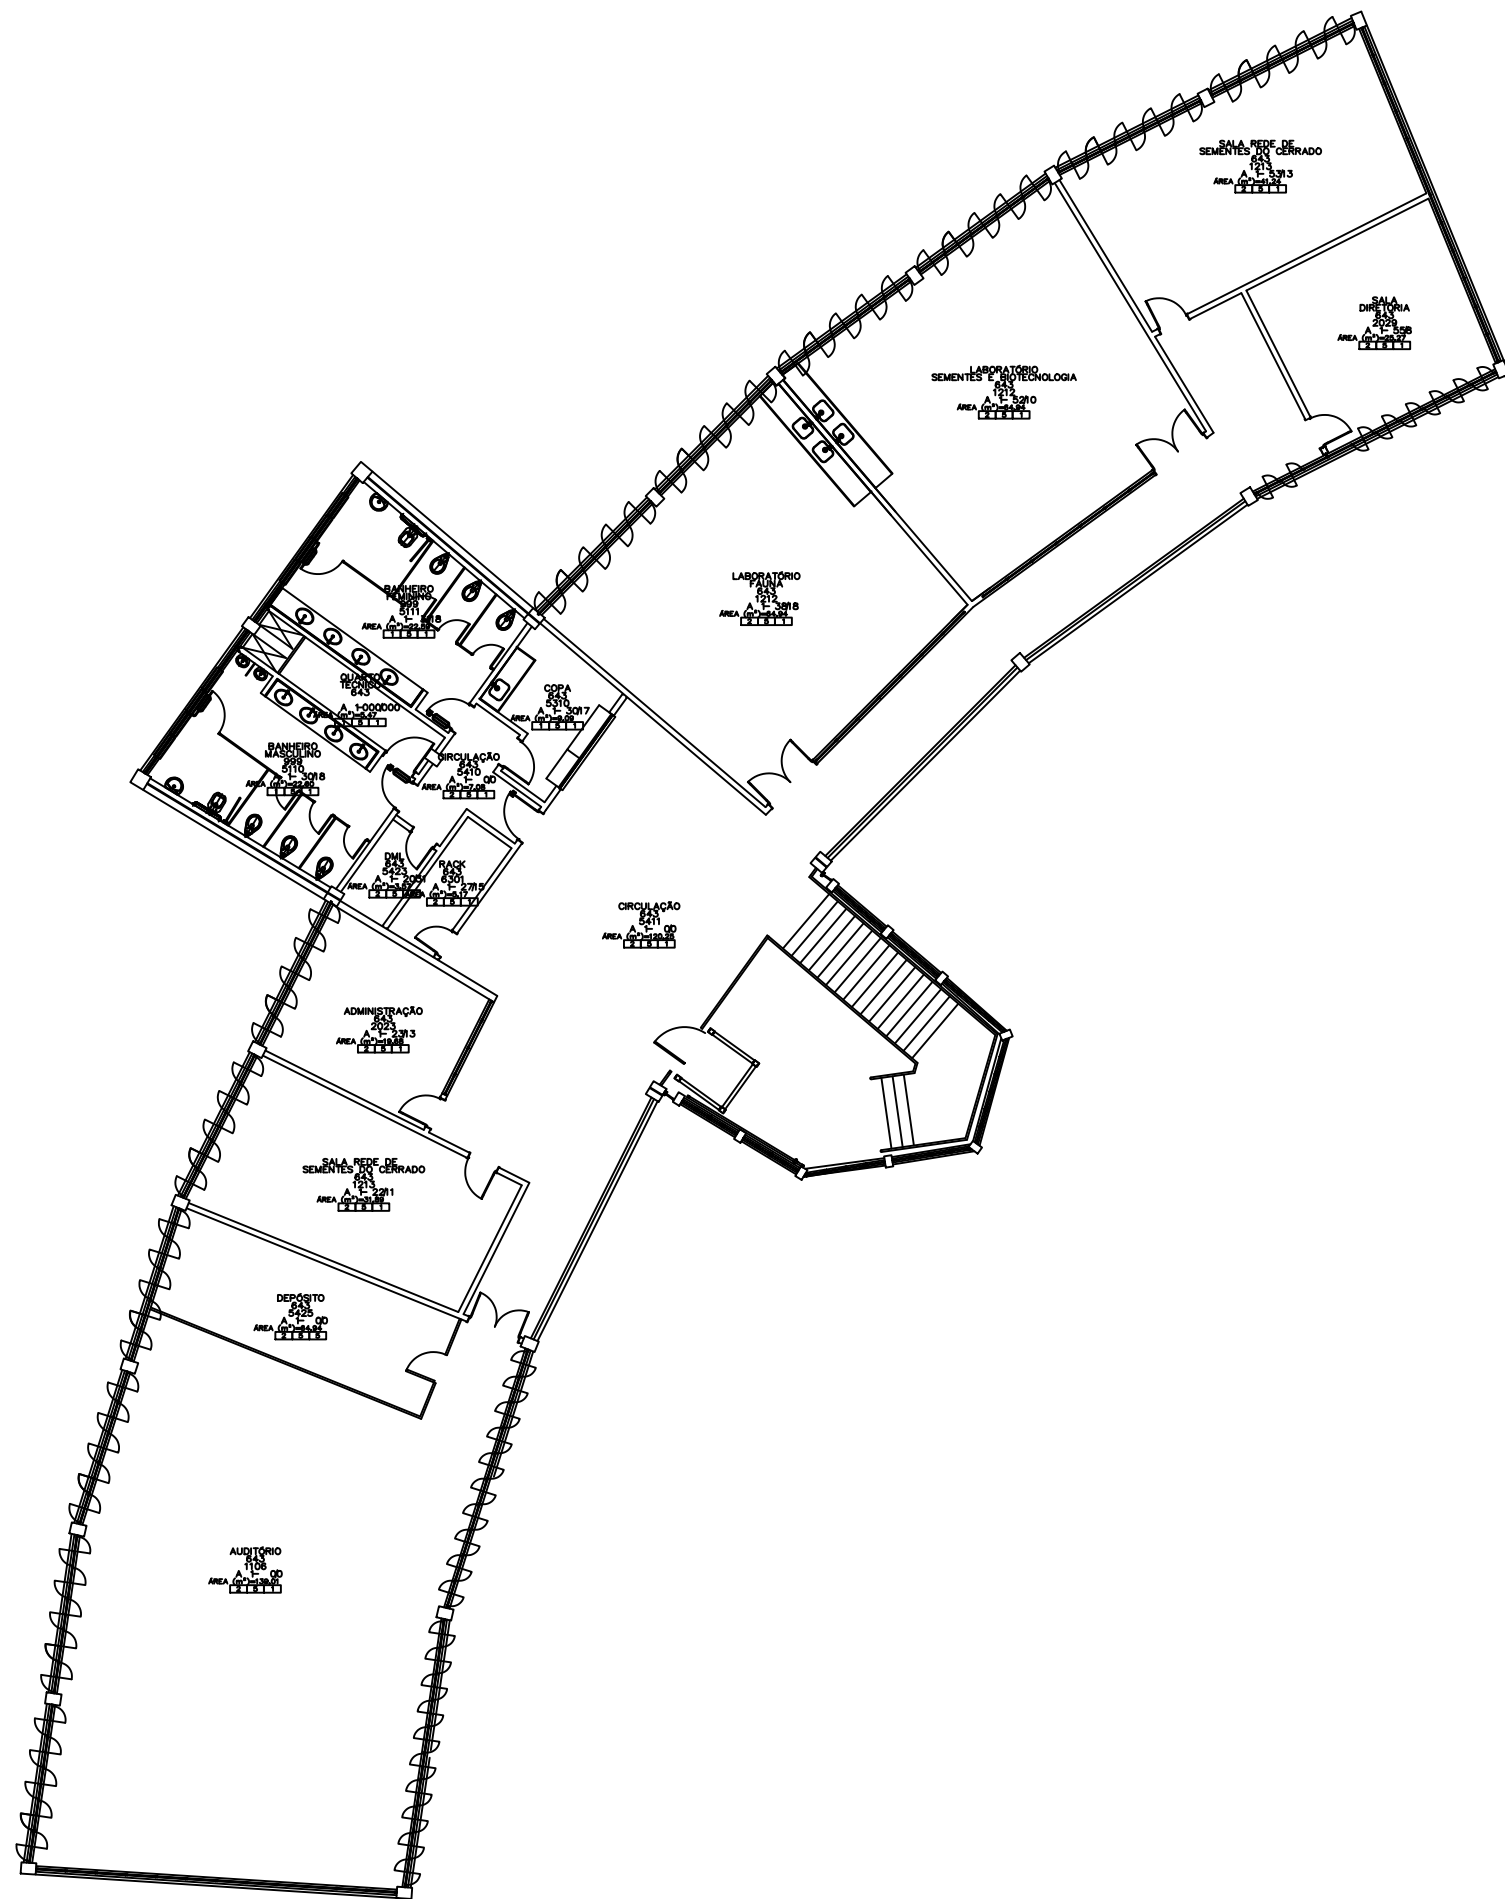

Fundação Universidade de Brasília

Centro de Planejamento Oscar Niemeyer

CADASTRO

CRAD (C. R. CONS. NAT. E REC. ÁREAS DEGRADADAS)

PLANTA BAIXA

ARQUITETURA

ESCALA:

UNIDADE:

DATA:

DESENHO:

COORD.:

EQUIPE:

METROS

JUN/10

EQUIPE

ARQ. JÚLIO C. ANDRÉO

ARQ.

ARQ.

PB-AR

2 / 2

CAMPUS DARCY RIBEIRO

PLANTA-BAIXA DO PAV. 1

A2/0 - 594x420mm

X:\planejamento\CADASTRO SESU_MEC\cadastro ceplan\plotcad_crad_1pav_20151208.dwg