


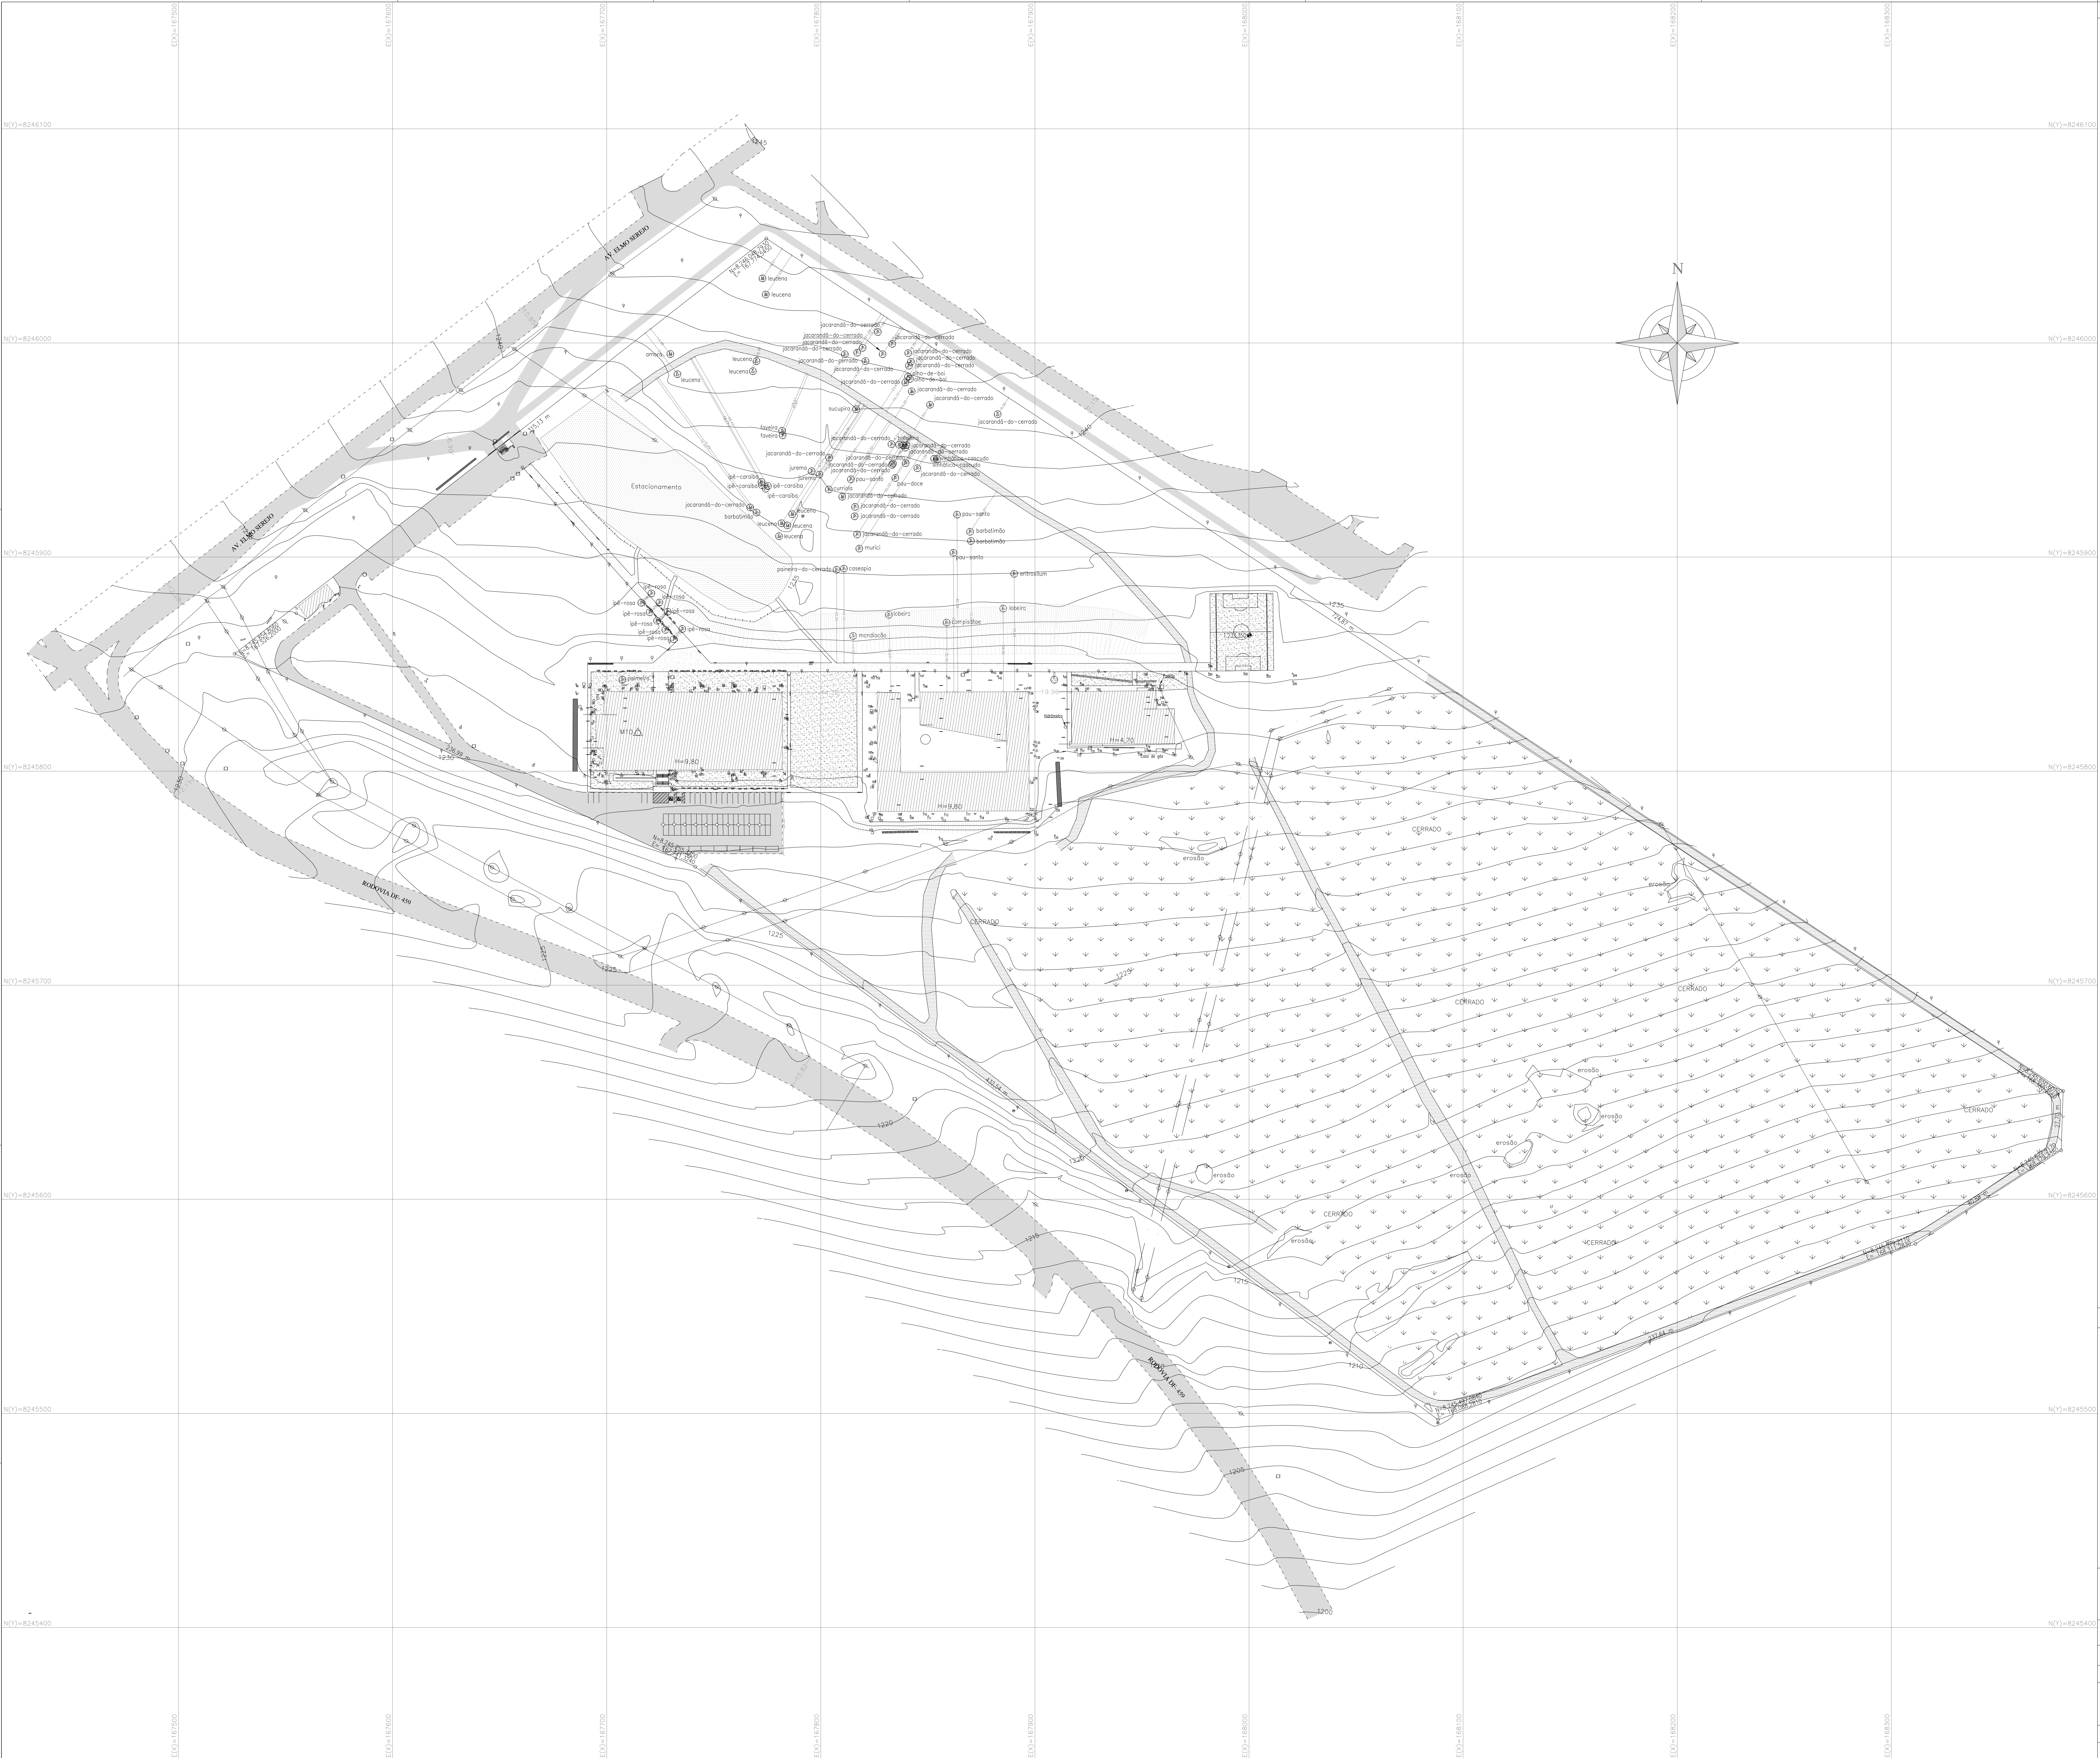

INFORMAÇÕES

EXECUTADO POR:

Projésolos

Topografia e Cartografia

(31) 2514-4630 / 9487-0506

Fundação Universidade de Brasília

Campus da Faculdade UnB de Celândia

LEVANTAMENTO PLANIMÉTRICO CADASTRAL

LEVANTAMENTO TOPOGRÁFICO PLANIMÉTRICO CADASTRAL REFERENTE A ÁREA DO CAMPUS DE CELÂNDIA LOCALIZADO NO CENTRO METROPOLITANO – CONJUNTO A- LOTE 1- CELÂNDIA BRASÍLIA- DF

AD:ANGÉLICA GOMES

ESCALA:1:1000

RESPONSÁVEL TÉCNICO:ANGÉLICA GOMES- CREA/MG-169.893/J/P

DATA:SET/2015

Nº FOLHA:01/01