


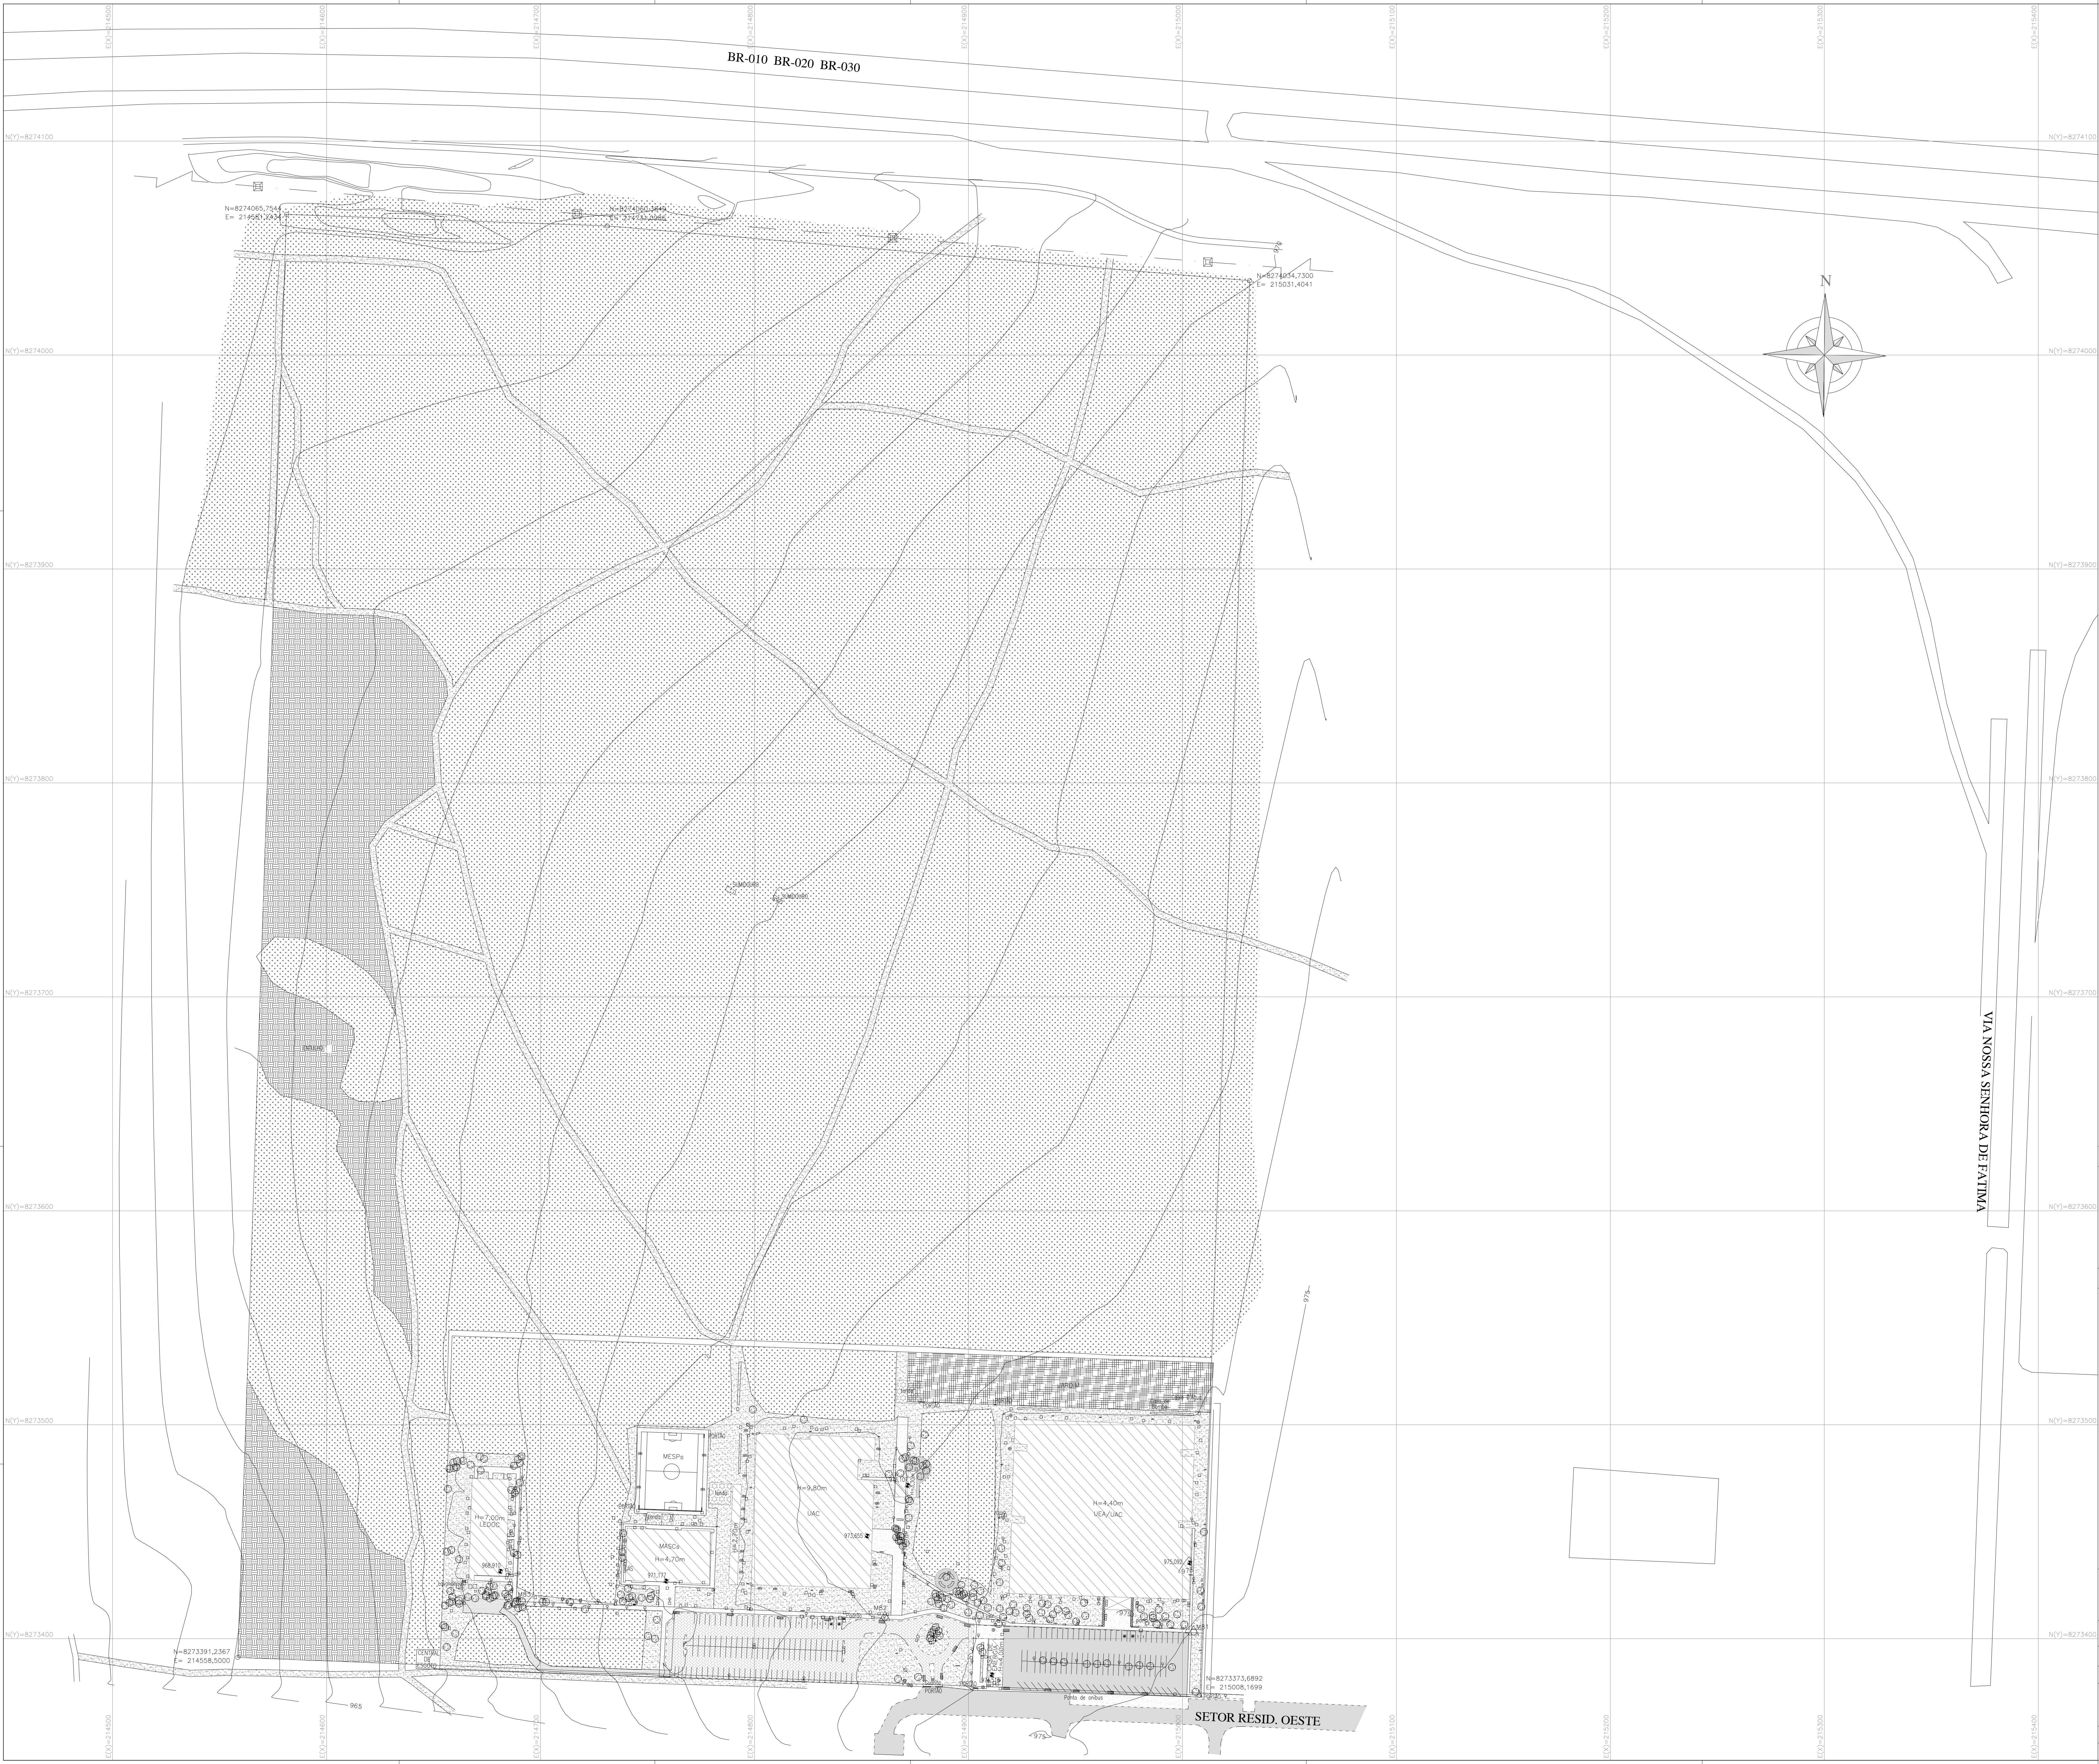

SISTEMA DE COORDENADAS

— PROJEÇÃO: UTM FUSO 23 SUL; MC: -48° A 42° W

— DATUM HORIZONTAL: SIRGAS 2000

— DATUM VERTICAL: ALT. ORTOMÉTRICA (MBTUBA-SC)

— ALTITUDE ORTOMÉTRICA: MARÇO 2010 (IBGE)

LEGENDA

----- MEIO-FIO EXISTENTE

----- CEPLAN-FGA-PERÍMETRO

— MURO

— TAPUME

— GRADIL AÇO GALVANIZADO

----- CERCA

— BORDA DE CERRADO

----- LINHA MÉDIA TENSÃO

— LINHA ALTA TENSÃO

— VAIA

⊕ POSTE CONCRETO

⊕ POSTE CONCRETO/CÂMERA

⊕ POSTE/LUMINÁRIA CONCRETO

⊕ LUMINÁRIA METÁLICA

⊕ PONTO TOPOGRÁFICO

⊕ LIXEIRA

⊕ ÁRVORE

⊕ BANCO

⊕ TORNEIRA

⊕ REGISTRO INCÊNDIO

⊕ LUMINÁRIA CHÃO

⊕ REGISTRO

⊕ PLACA

⊕ GRELHA

⊕ BOCA DE LOBO

⊕ POSTE/TRANSFORMADOR

⊕ BICICLETÁRIO

⊕ TORRE DE ALTA TENSÃO

⊕ CERCA VIVA

⊕ TOLDO

⊕ BRITA

⊕ EDIFICAÇÃO

⊕ PISO ASFALTO

⊕ PISO CONCRETO

⊕ BAMBUZAL

⊕ PISO TERRA

⊕ CAMPO (VEGETAÇÃO)

⊕ PISO INTERTRAVADO

⊕ CERRADO

⊕ JARDIM

EXECUTADO POR:

Projesolos

Topografia e Consultoria

(31) 2514-4630 / 9487-0506

CLIENTE:

Fundação Universidade de Brasília

Campus Planaltina

SERVIÇO:

LEVANTAMENTO PLANIMÉTRICO CADASTRAL

DESENHO:

LEVANTAMENTO TOPOGRÁFICO PLANIMÉTRICO CADASTRAL, REFERENTE À ÁREA DO CAMPUS PLANALTINA – ÁREA UNIVERSITÁRIA, LULA NOSSA SENHORA DE FÁTIMA – BRASÍLIA – DF

FORMATO: A0

ESCALA: 1:1000

RESPONSÁVEL TÉCNICO:

Nº FOLHA: 01/01

DESENHISTA: ANGÉLICA GOMES

DATA: FEV/2016

ANGÉLICA GOMES – CREA/MC-169.893/D