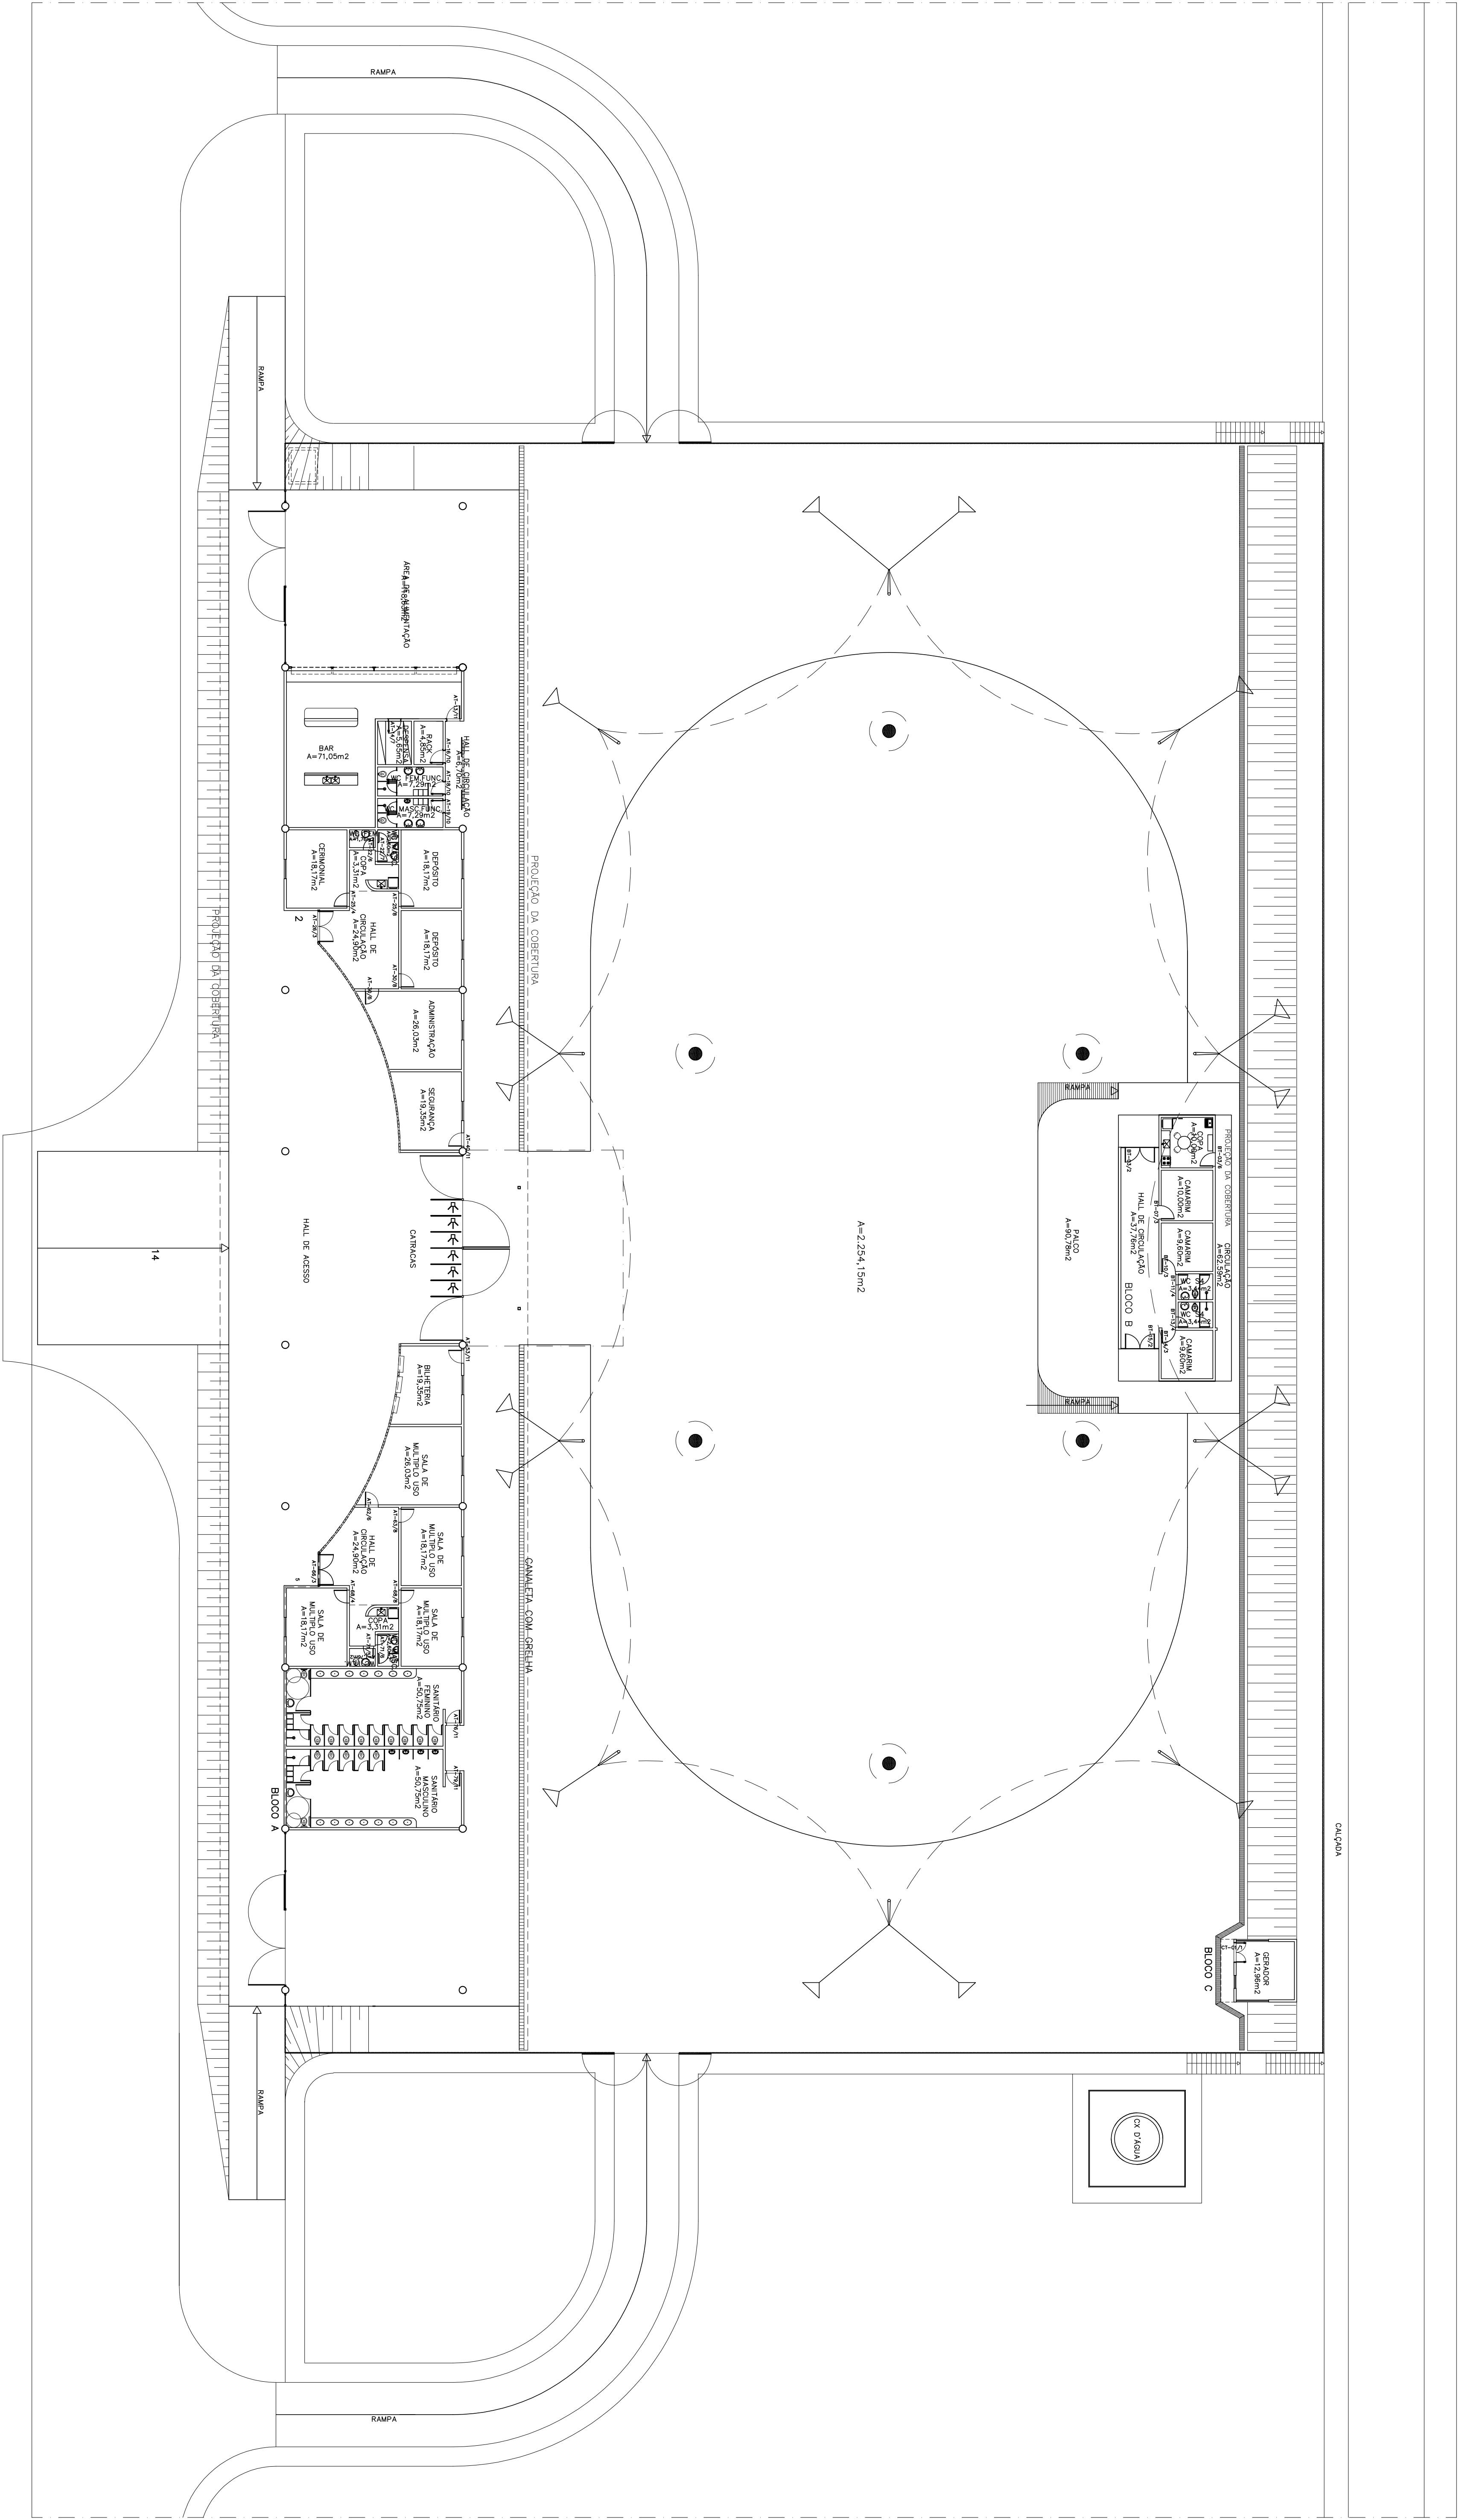


FUB/Fundação Universidade de Brasília
PRC/Prefeitura do Campus

Cadastro de Área Física	
Projeto	Conteúdo
Arquitetura	Planta Baixa

Centro Comunitário Athos Bulcão

01/01

Endereço: Universidade Darcy Ribeiro Quilômetro 4, Centro Comunitário Athos Bulcão	Cidade: Brasília-DF
Autor(es) do Projeto: Frederico Cavatini, Simone Pereira, Leonardo Marques, Nona Lima Chaves e Joyce Wanderley	
Projeto executado por: 4.298.24m²	Projeto executado por: PRC/USM/COV
Data de Autuação: 1/200	Data de Autuação: NOVEMBRO 2010