



 

Fundação Universidade de Brasília Centro de Planejamento Oscar Niemeyer FACE(FAC. ECON. ADM. CONT. E G. P. PÚBLICAS)		ARQUITETURA	
PLANTA BAIXA		PB-AR	
ESCALA:	METROS	01 / 2	
UNIDADE:	JUNHO		
DATA:	EQUIPE		
DESENHO:	ARG. JÚLIO C. ANDRÉO		
COORD.:	ARG. JÚLIO C. ANDRÉO		
EQUIPE:	ARG. JÚLIO C. ANDRÉO		
CAMPUS DARCY RIBEIRO			
PLANTA-BAIXA DO TÉRREO			

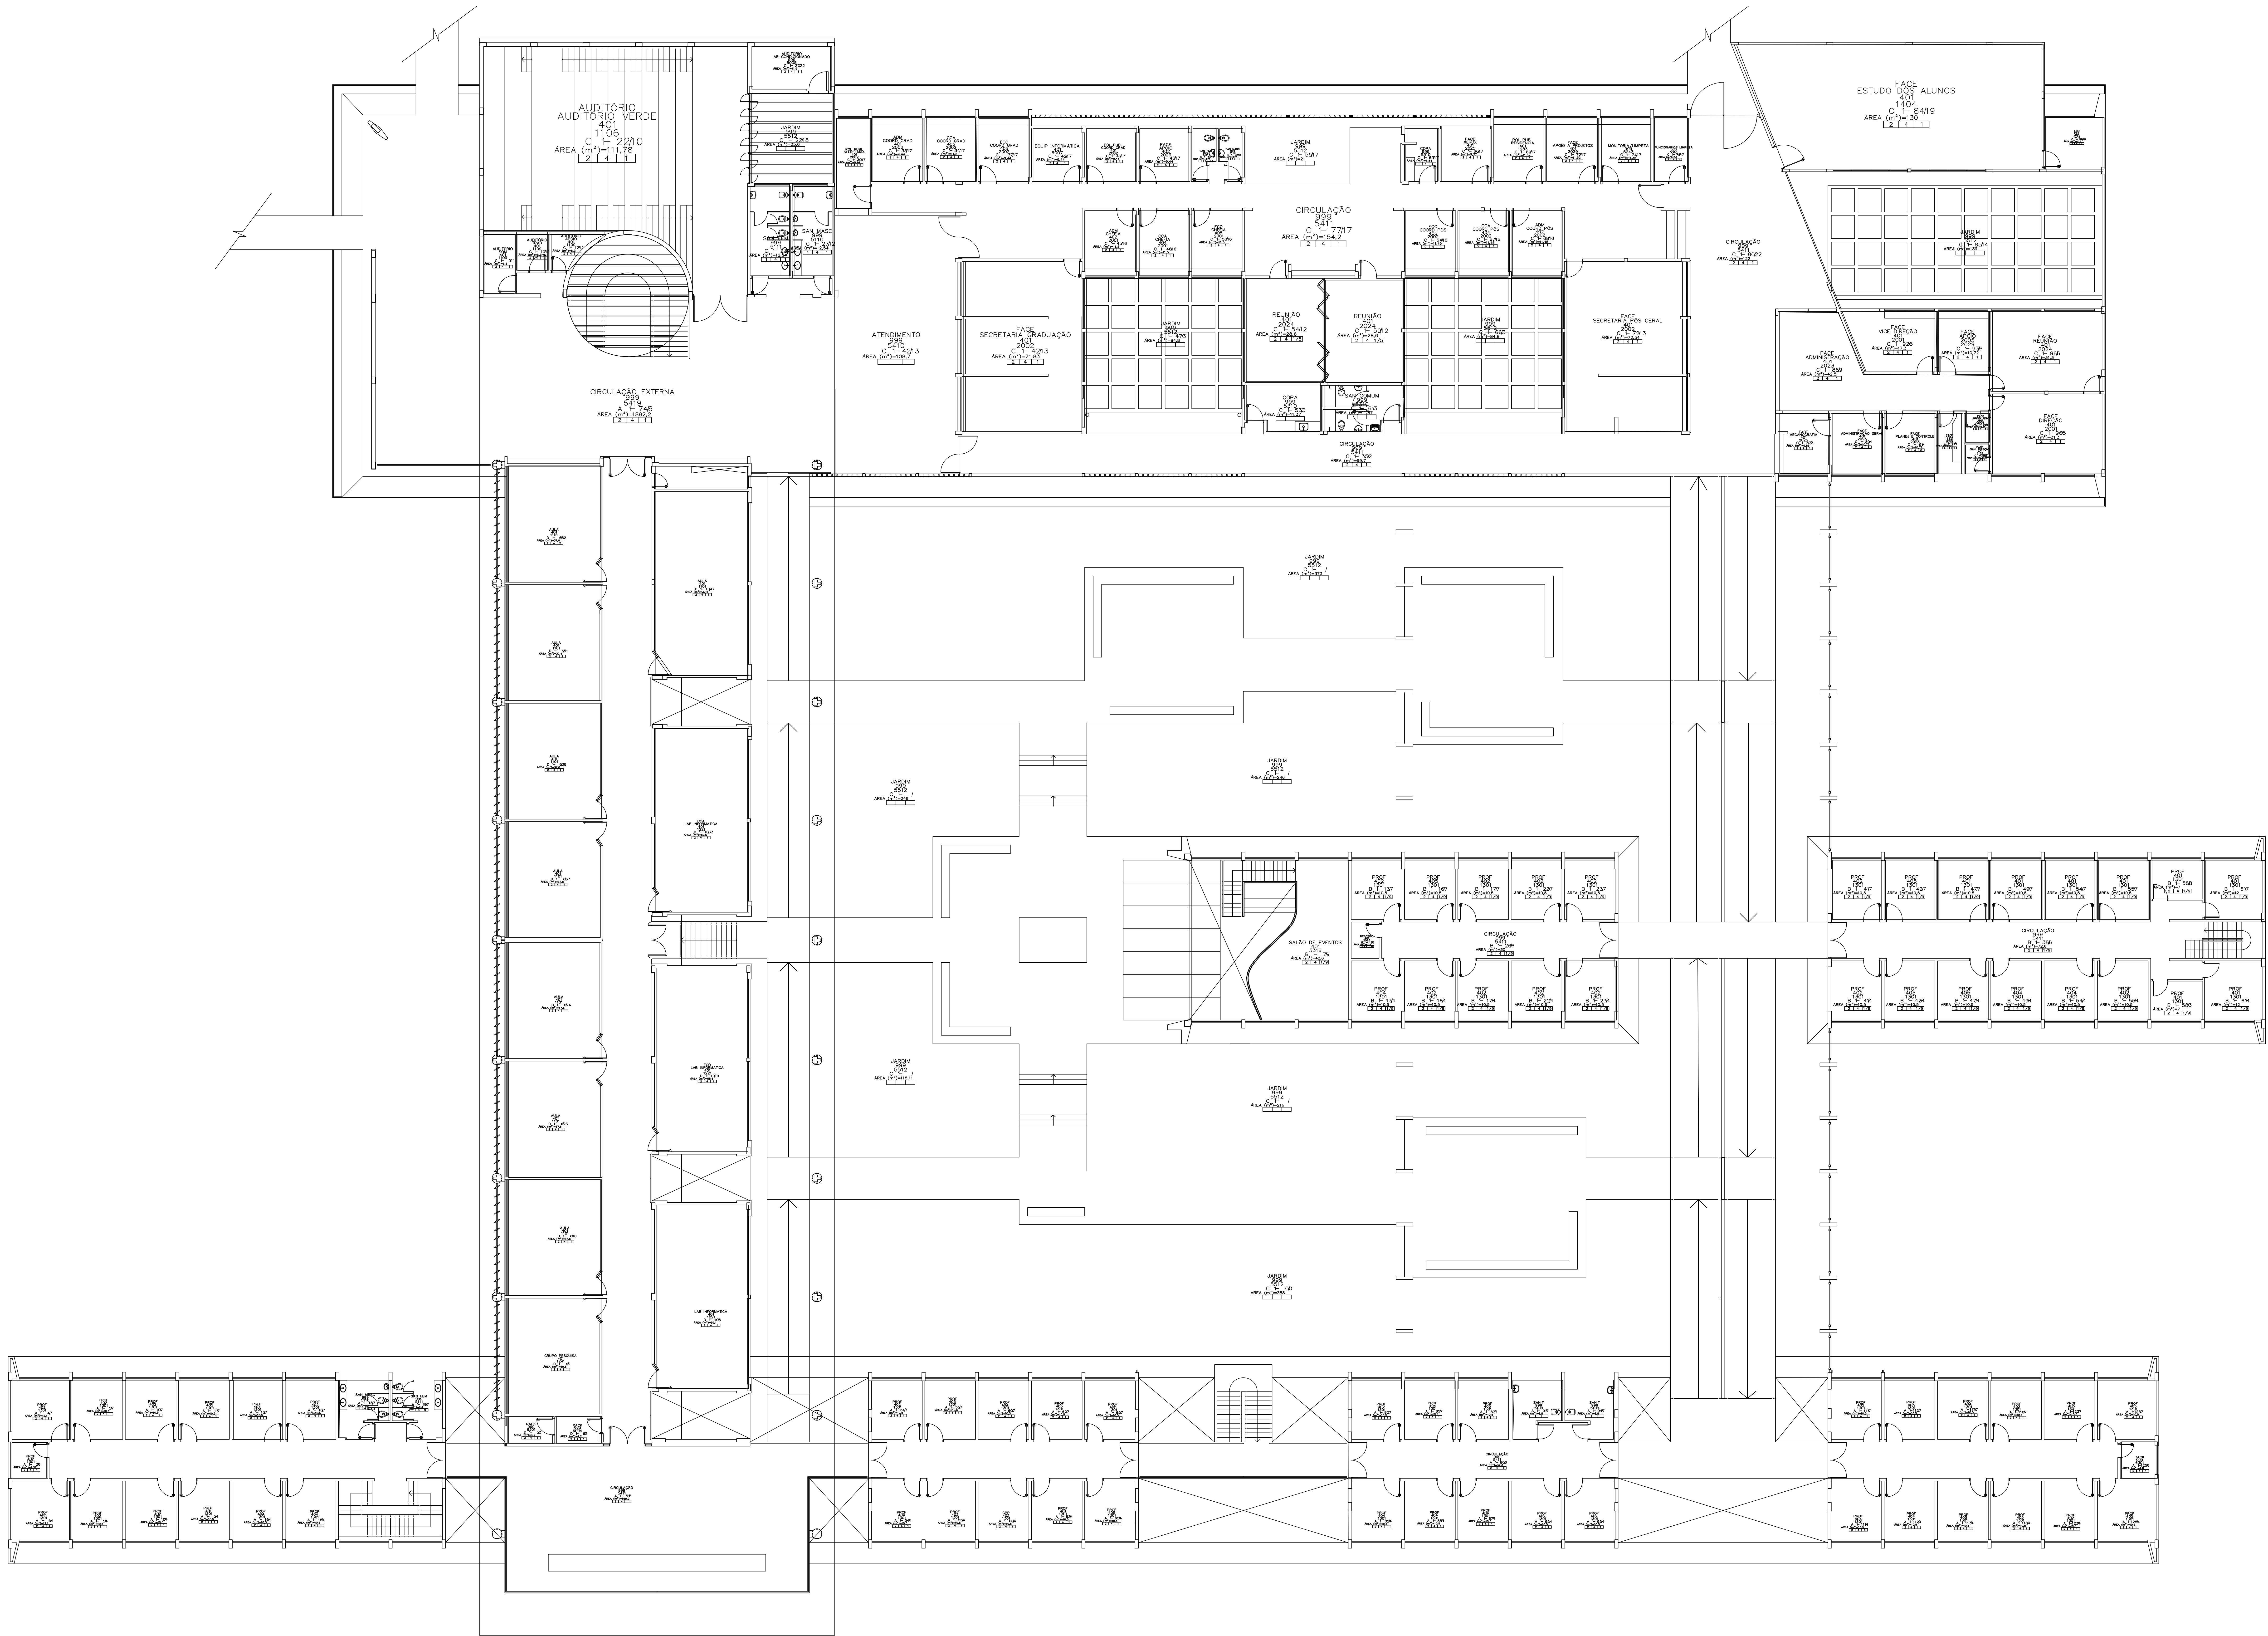

FACE
PLANTA BAIXA - 1º PAV
ESQ.: 1:150

REVISÃO Nº	ALTERAÇÃO	RESPONSÁVEL	DATA
Fundação Universidade de Brasília Centro de Planejamento Oscar Niemeyer FACE (FAC. ECON. ADM. CONTAB.E G. P. PÚBLICAS)			
PROJETO BÁSICO		ARQUITETURA	
ESCALA:	1/150	PB-AR	01 / 00
UNIDADE:	METROS		
DATA:	JUN/10		
DESENHO:	EQUIPE		
COORD.:	ARQ. JÚLIO ANDRÉO	LOCALIZAÇÃO	
EQUIPE:	ARQ.	PLANTA BAIXA PAV. 1	