


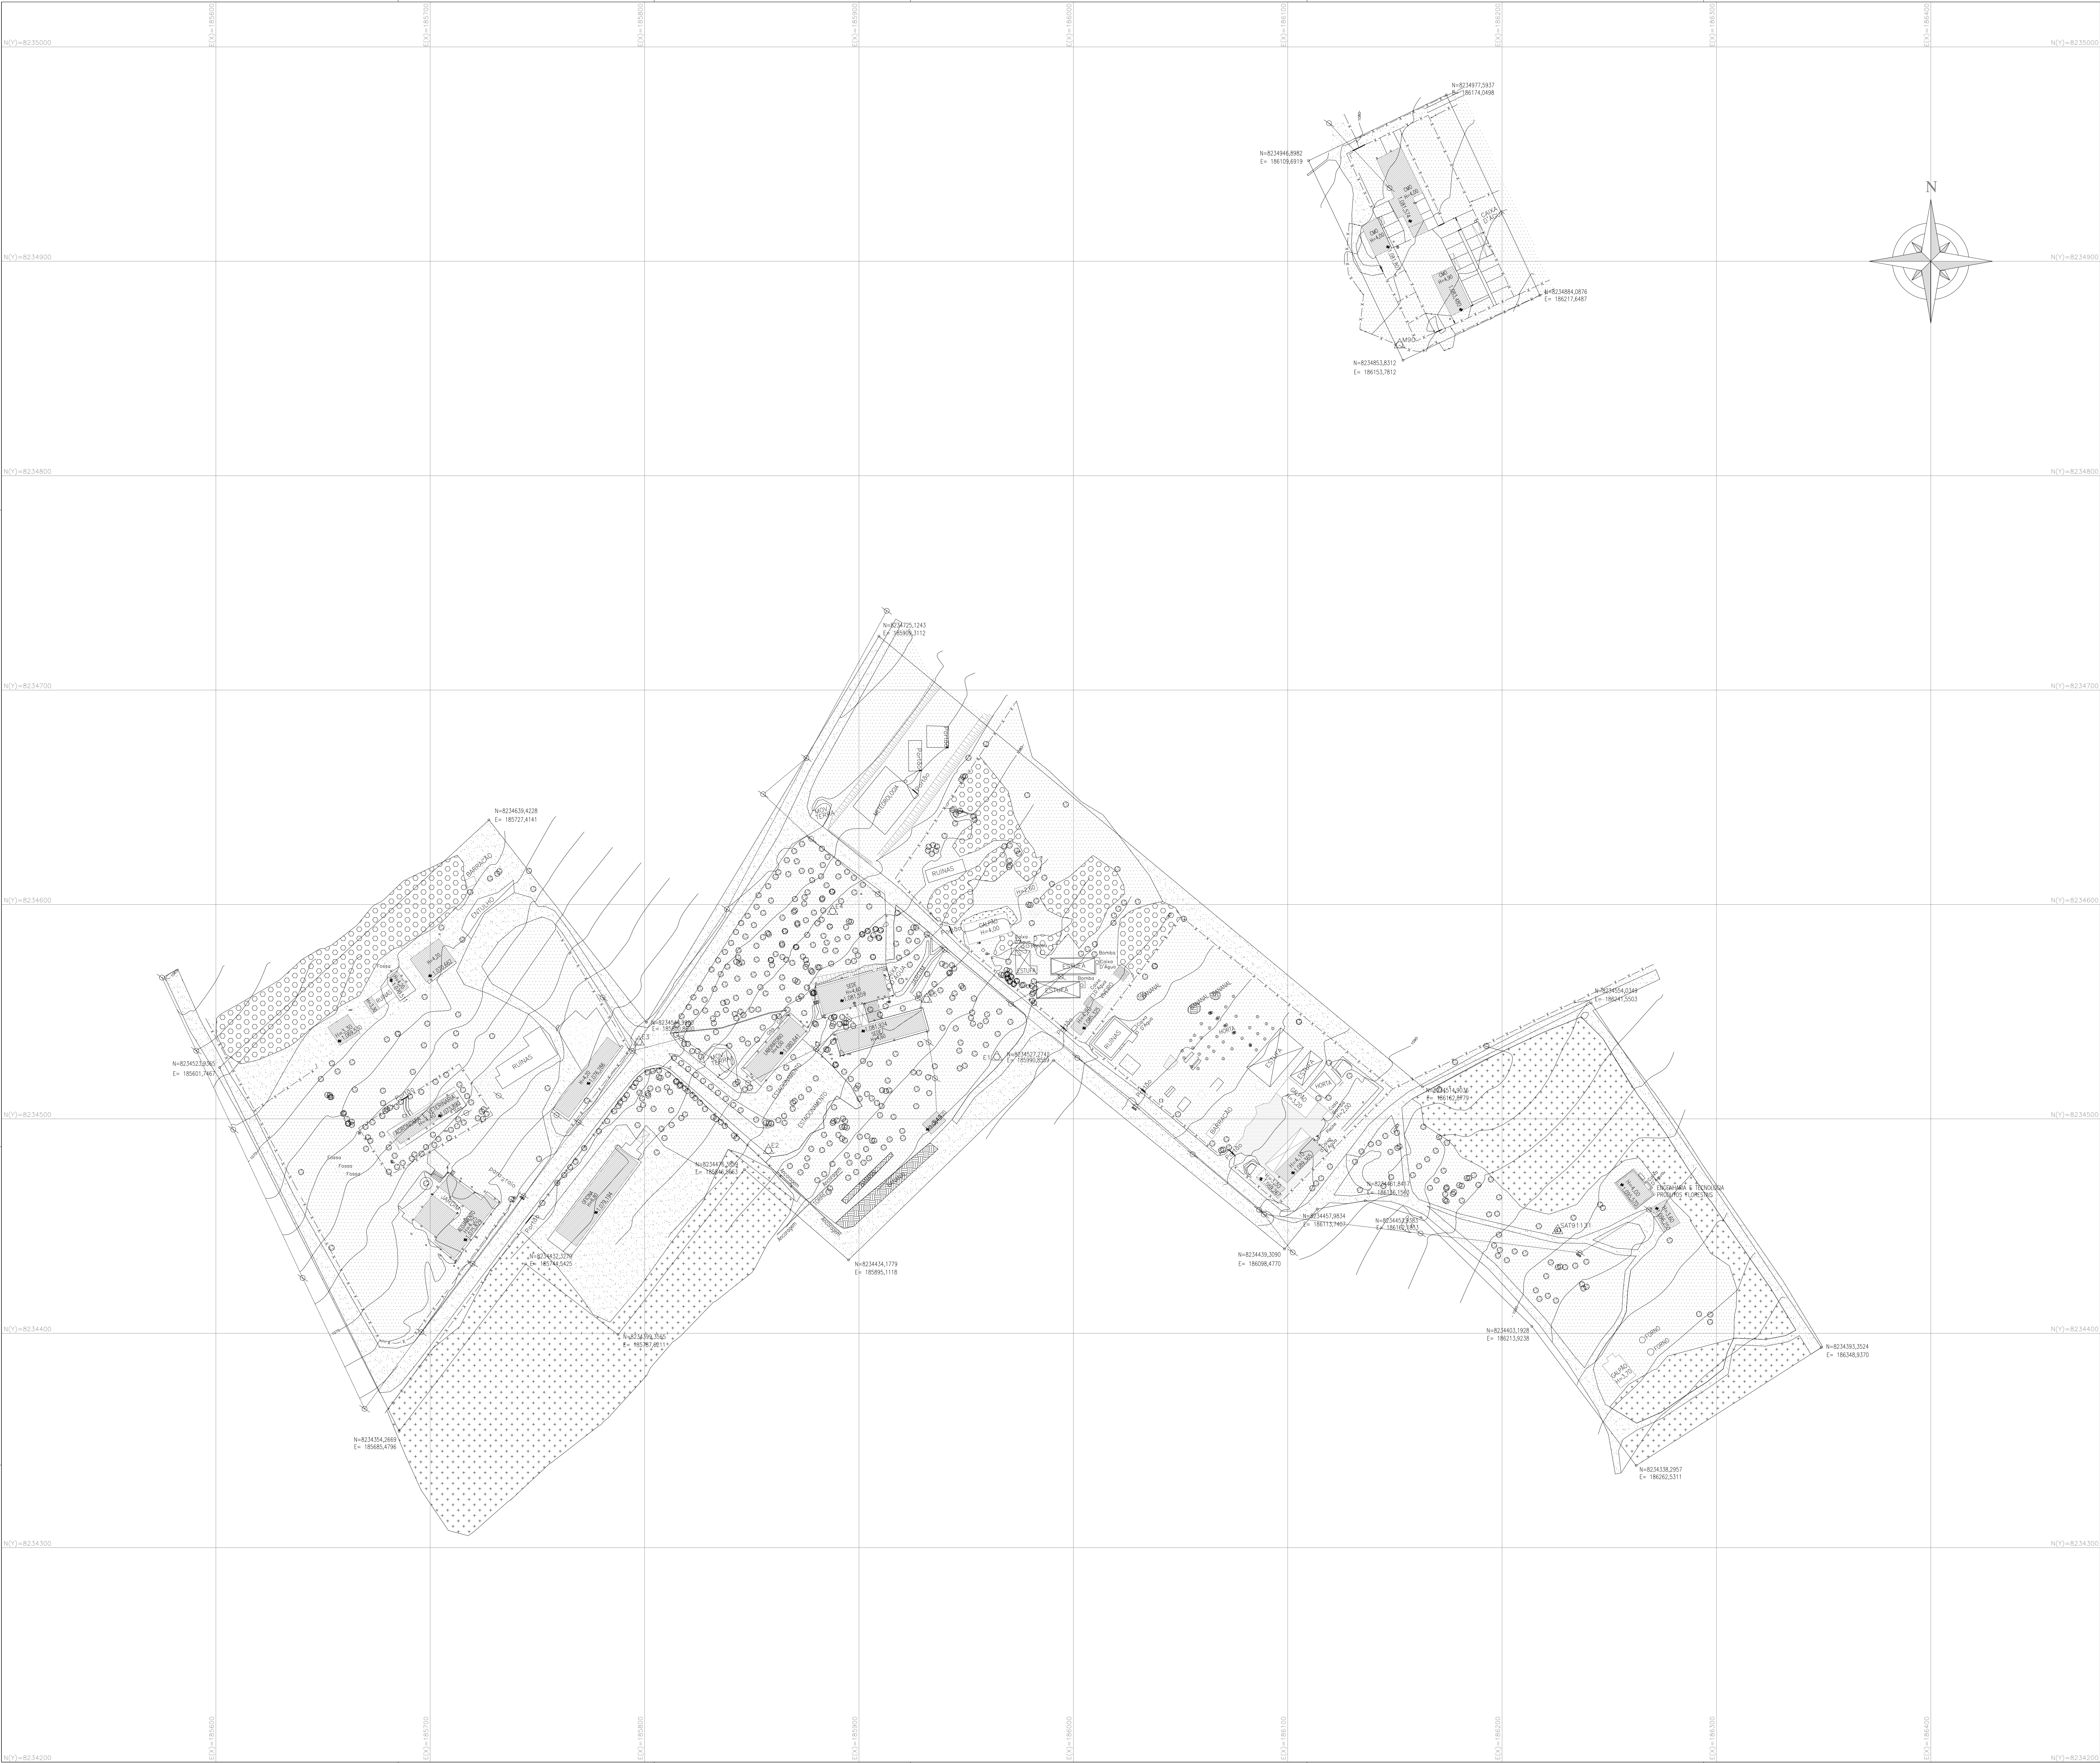

SISTEMA DE COORDENADAS

- PROJEÇÃO: UTM FUSO 23 SUL; MC: -48° A 42° W
- DATUM HORIZONTAL: SIRGAS 2000
- DATUM VERTICAL: ALT. ORTOMÉTRICA (MIBITUBA-SG) ALTITUDE ORTOMÉTRICA: MAPGE0 2010 (BGE)
- ALTITUDE ORTOMÉTRICA: MAPGE0 2010 (BGE)

LEGENDA

- | | | | |
|-----------------------------|--|----------------------|--|
| ----- MEIO-FIO EXISTENTE | | PONTO TOPOGRÁFICO | |
| ----- CEPLAN-FGA--PERÍMETRO | | LIXEIRA | |
| MURO | | ÁRVORE | |
| TAPUME | | BANCO | |
| COLCHETE | | TORNEIRA | |
| GRADIL AÇO GALVANIZADO | | REGISTRO INCÊNDIO | |
| CERCA | | REGISTRO | |
| BORDA DE CERRADO | | PLACA | |
| LINHA MÉDIA TENSÃO | | GRELHA | |
| LINHA ALTA TENSÃO | | BOCA DE LOBO | |
| ANCORAGEM DA TORRE | | POSTE/TRANSFORMADOR | |
| VALA | | BICICLETÁRIO | |
| POSTE CONCRETO | | TORRE DE ALTA TENSÃO | |
| POSTE CONCRETO/CÂMERA | | | |
| POSTE/LUMINÁRIA CONCRETO | | | |
| LUMINÁRIA METÁLICA | | | |

EXECUTADO POR:

Projésolos
Topografia e Cartografia
(31) 2514-4630 / 9487-0506

CLIENTE:

Fundação Universidade de Brasília
Campus Darcy Ribeiro Setor Norte

SERVIÇO:

LEVANTAMENTO PLANALTIMÉTRICO CADASTRAL

DESENHO:

LEVANTAMENTO TOPOGRÁFICO PLANALTIMÉTRICO CADASTRAL, REFERENTE O TERRENO
FAZENDA ÁGUA LIMPA - BRASÍLIA-DF

FORMATO:

AD:

ESCALA:

1:1000

RESPONSÁVEL TÉCNICO:

ANGÉLICA GOMES - CREA/MG-169.893/0

Nº FOLHA:

01/01